
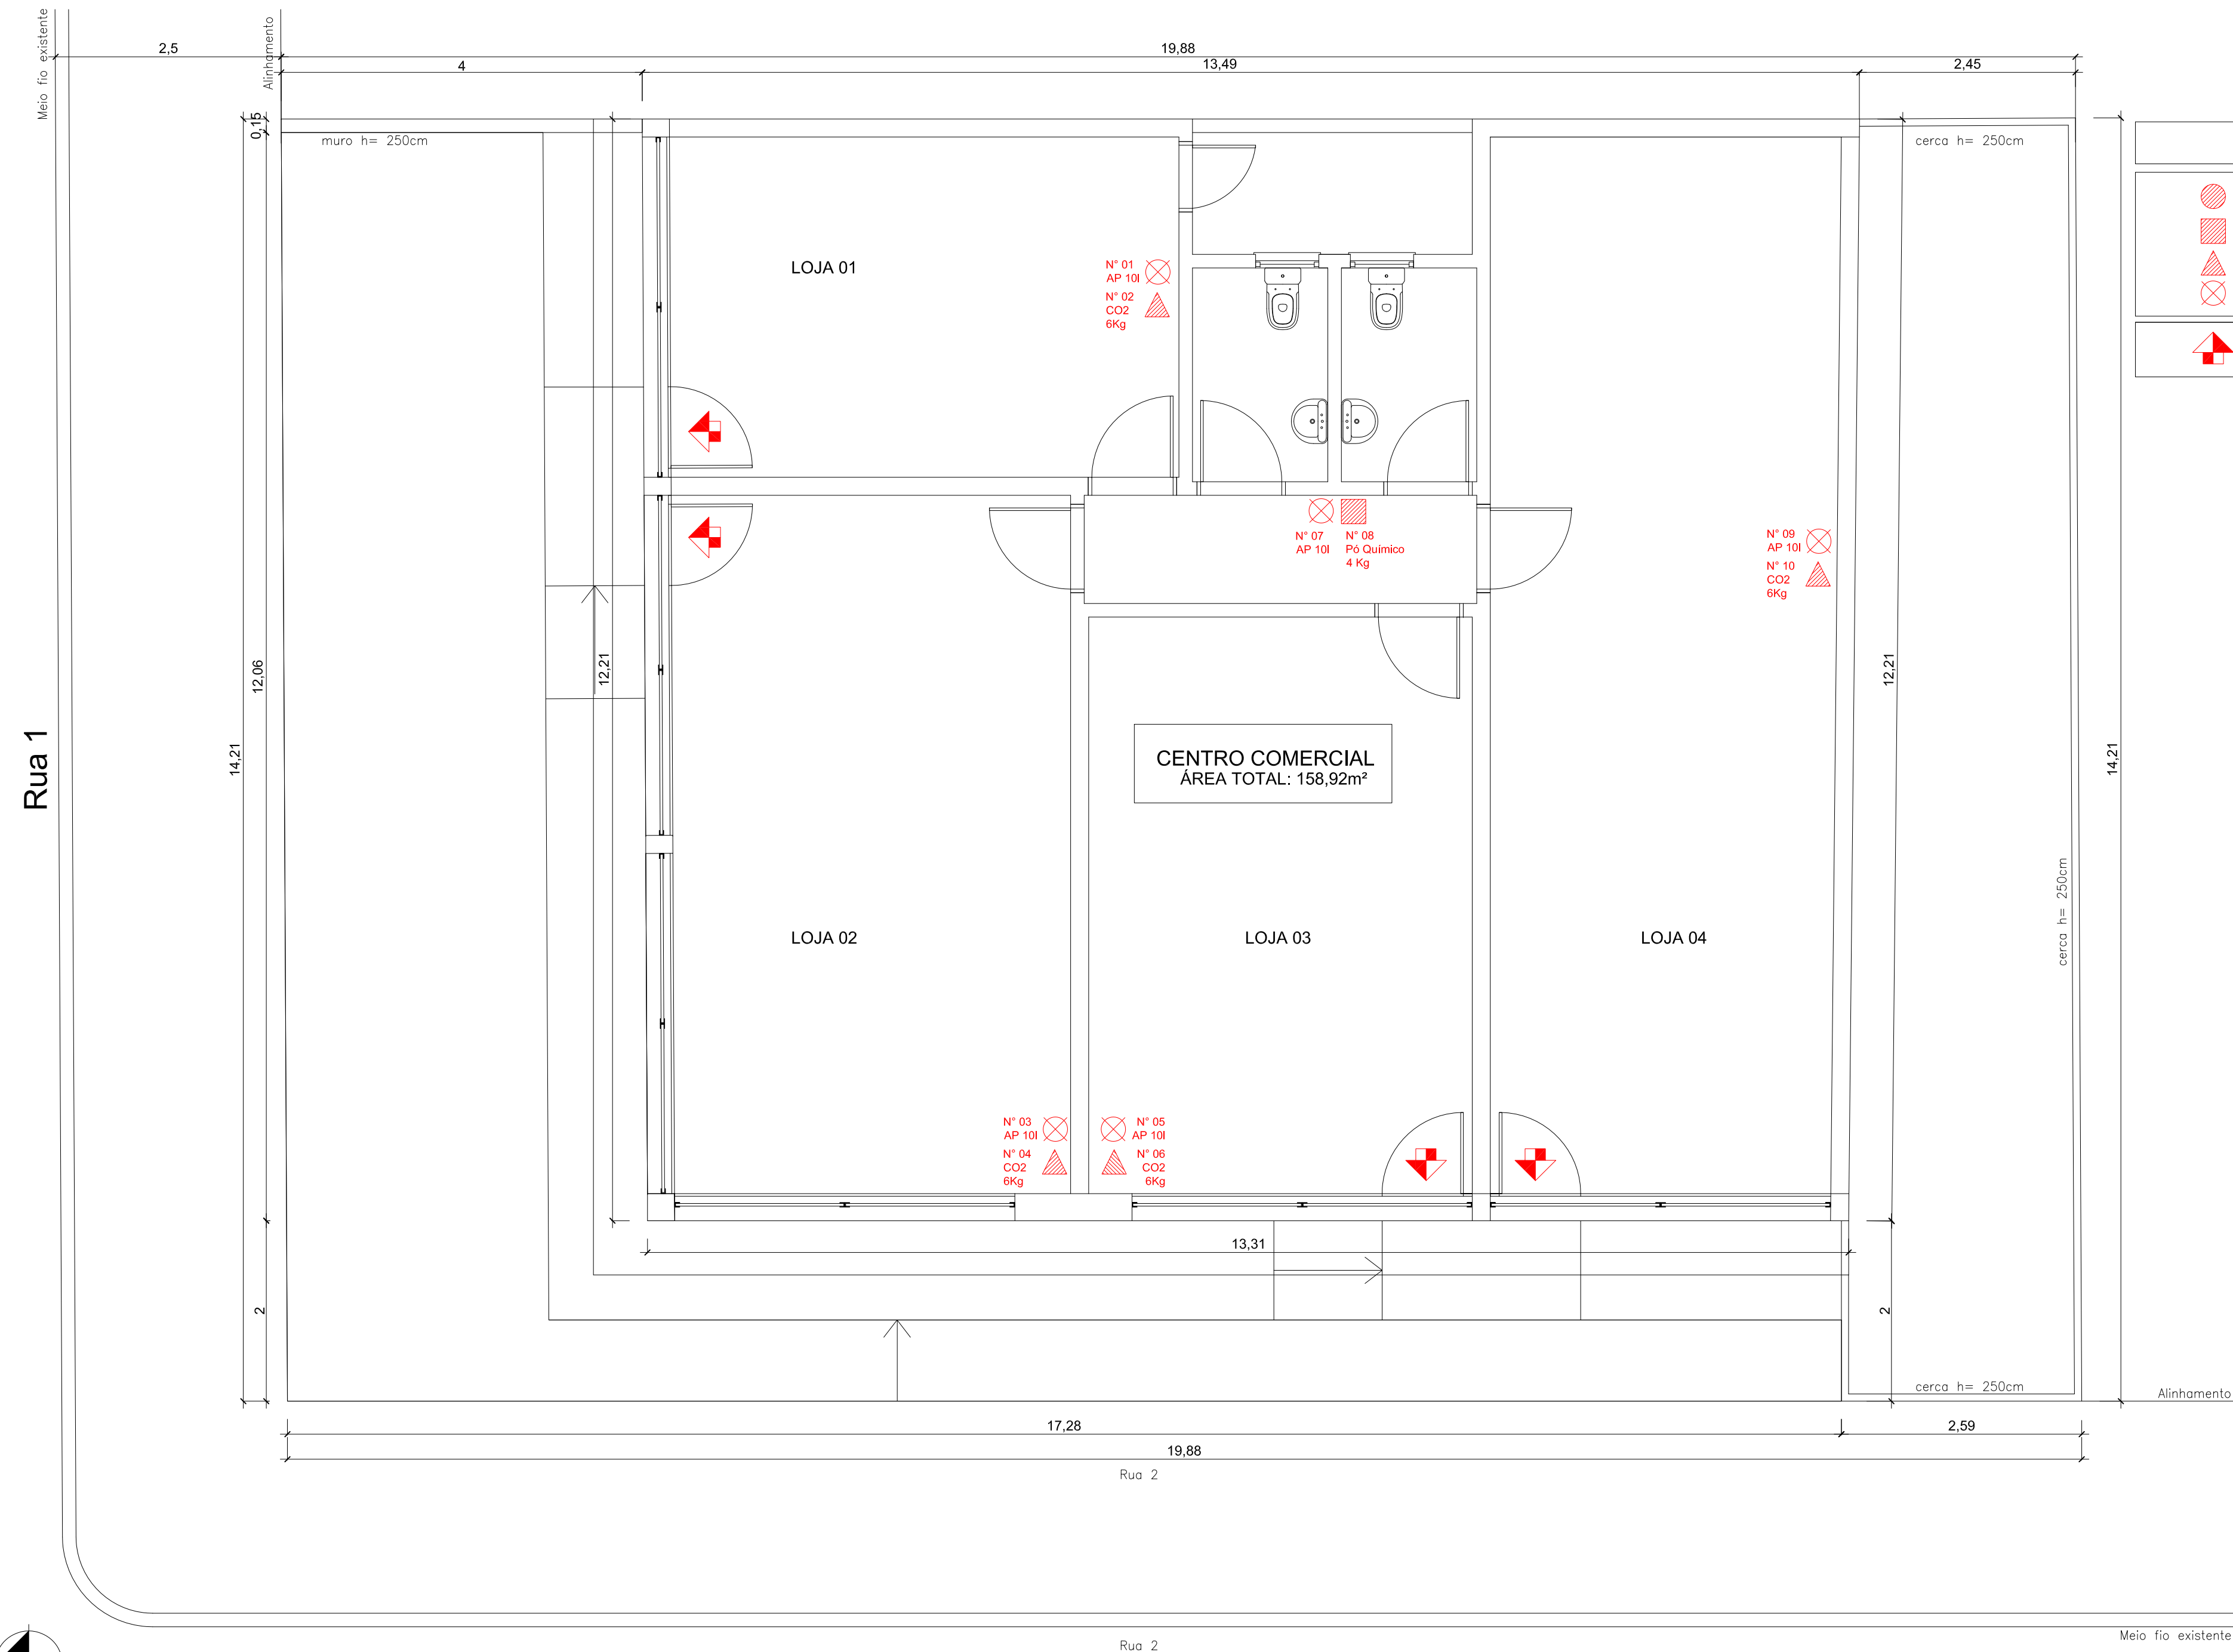
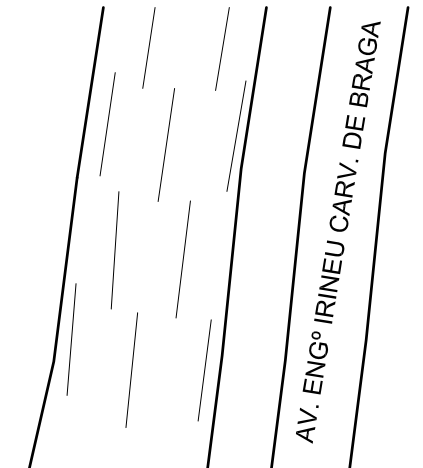


Data	Versão	Modificação
15/08/2012	R01	Lançamento inicial

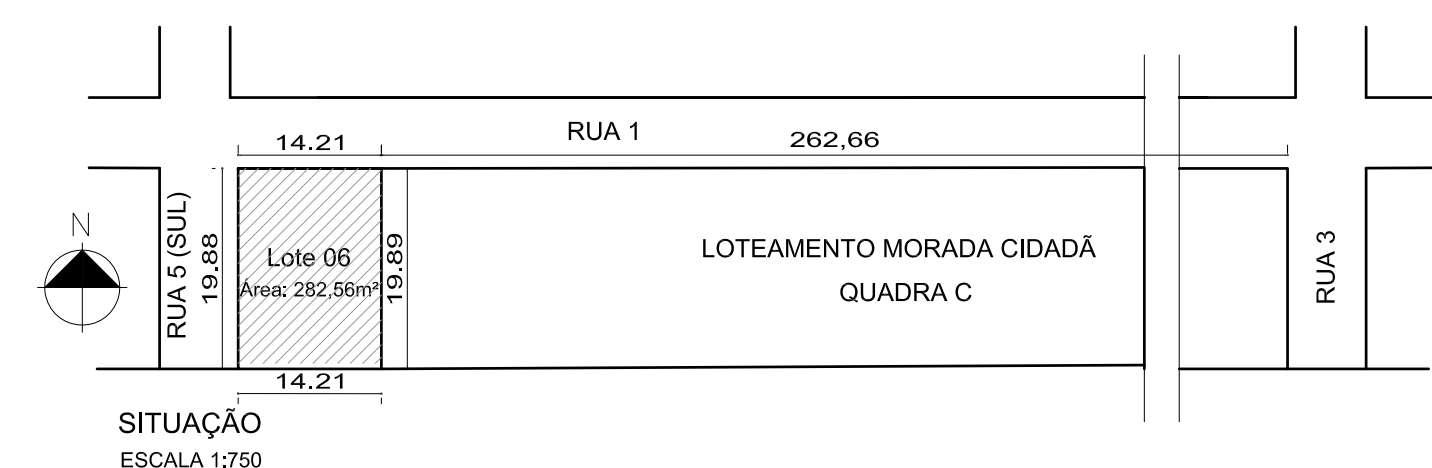

CONVENÇÕES	
	Extintor Tipo Espuma
	Extintor Tipo Pó Químico
	Extintor Tipo CO2
	Extintor Tipo água gás
	Saída

PLANTA BAIXA
ESCALA 1:50

Rua Costa 555 | 8a Assunção | Porto Alegre | RS
Fone: 51 2103 2210 | www.arquiteturadesolucoes.com | fernanda@arquiteturadesolucoes.com

CANOAS MORADA CIDADÃ_Centro Comercial 2			
PROPRIETÁRIO	PREFEITURA MUNICIPAL DE CANOAS	COORDENADOR DO PROJETO	ARQ. FERNANDA SCHAAN
RESPONSÁVEL TÉCNICO	SMDUH FERNANDA NUNES SCHAAN CAUR RS 83.902-7	DESENHO	ARQ. FERNANDA SCHAAN
		REVISÃO	01
OBRA	CENTRO COMERCIAL 2 - LOTEAMENTO MORADA CIDADÃ	ÁREA	158,92m²
ENDEÇO	LOTE 06 QUADRA C- RUA 01 ESQUINA RUA 05 (SUL)	MUNICÍPIO	CANOAS/RS
PROJETO	PLANO DE PREV. INC.	DESENHO	SITUAÇÃO PLANTA BAIXA
ESCALA	1:50	DATA	AGOSTO/2012
ARQUIVO	MORADA CIDADÃ_CENTRO COMERCIAL 02 PPCL_R01_12_08_15.dwg		
		FRANCHA	UNICA A1 - 840 x 594mm