

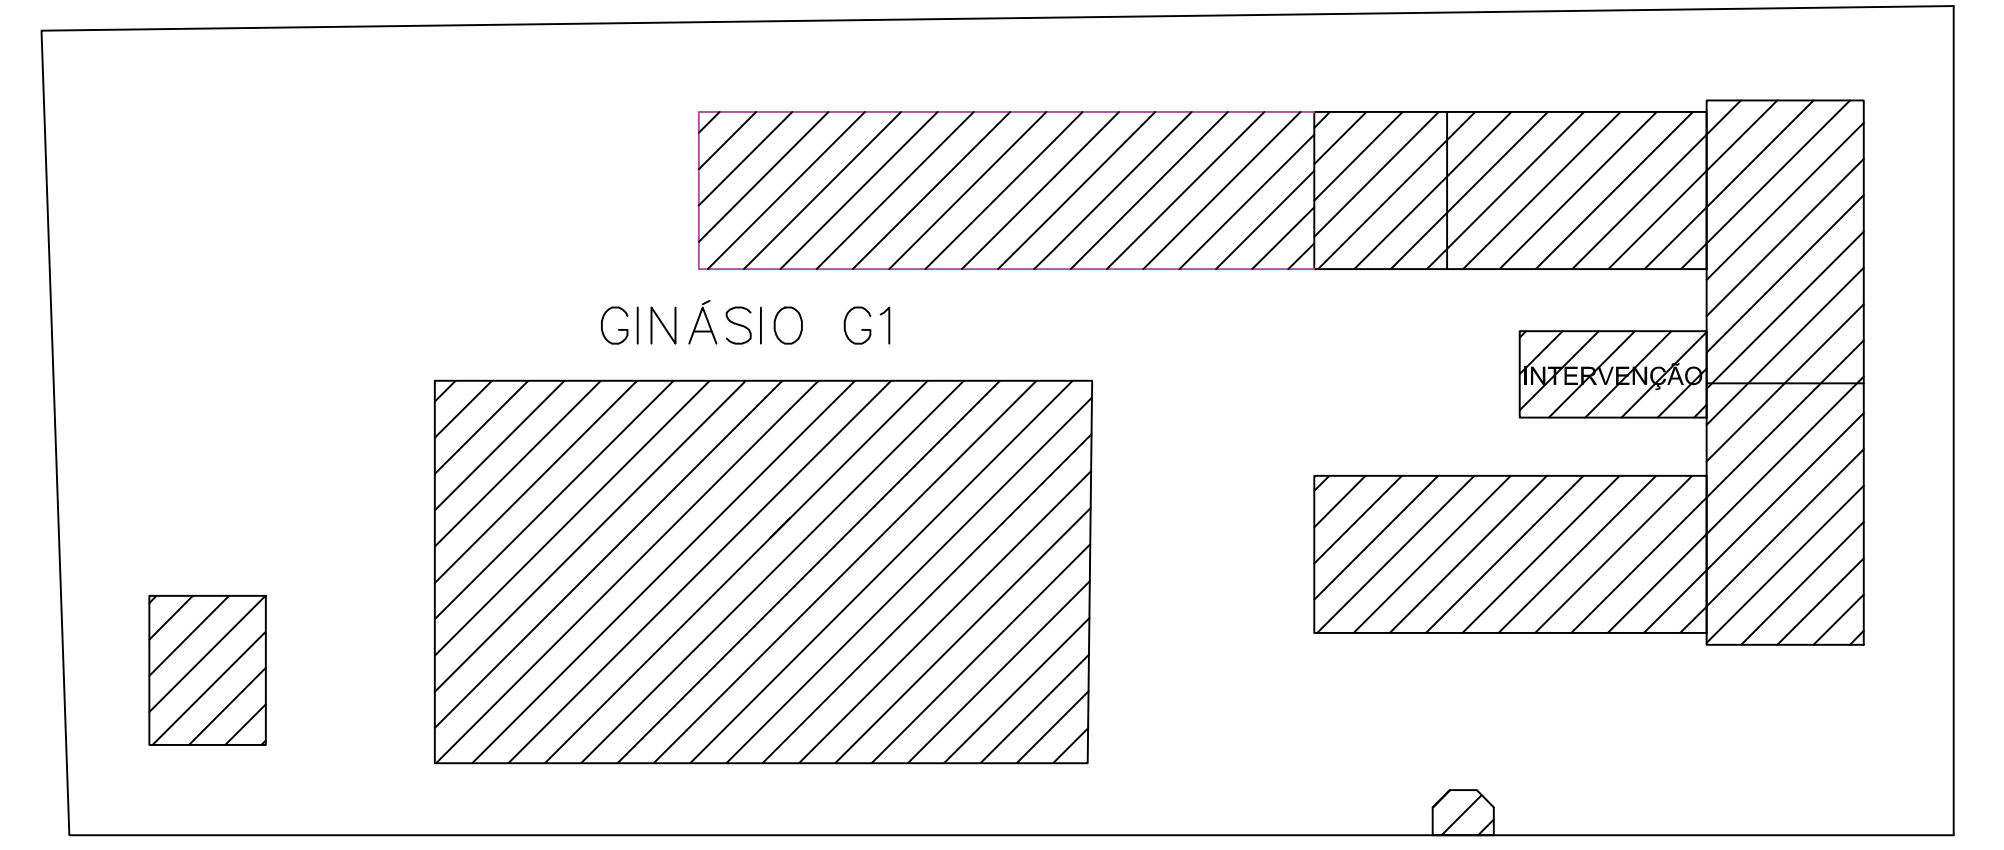


PLANTA DE LOCALIZAÇÃO

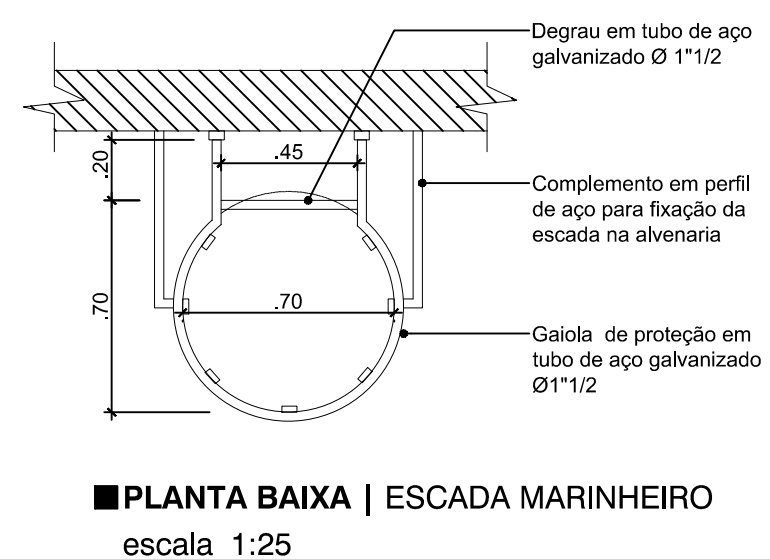


PLANTA BAIXA | NÍVEL COBERTURA
escala 1:50

PLANTA BAIXA | NÍVEL TÉRREO
escala 1:50

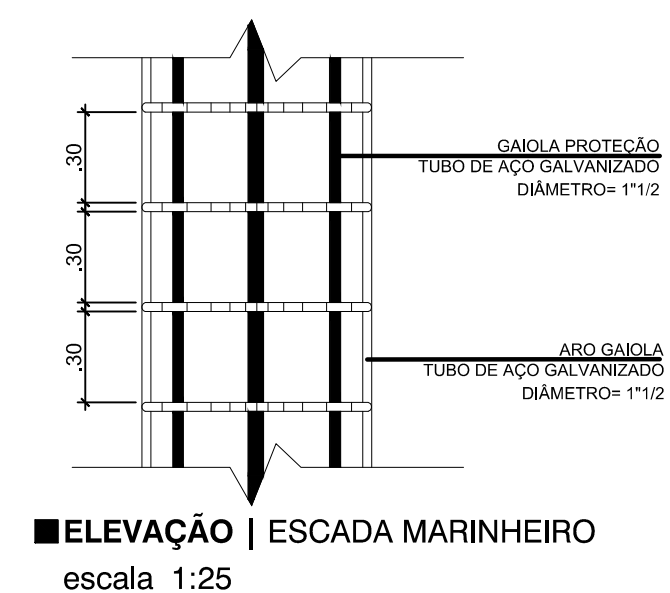


ELEVACÃO | ESCADA MARINHEIRO
escala 1:25


PLANTA BAIXA | ESCADA MARINHEIRO
escala 1:25

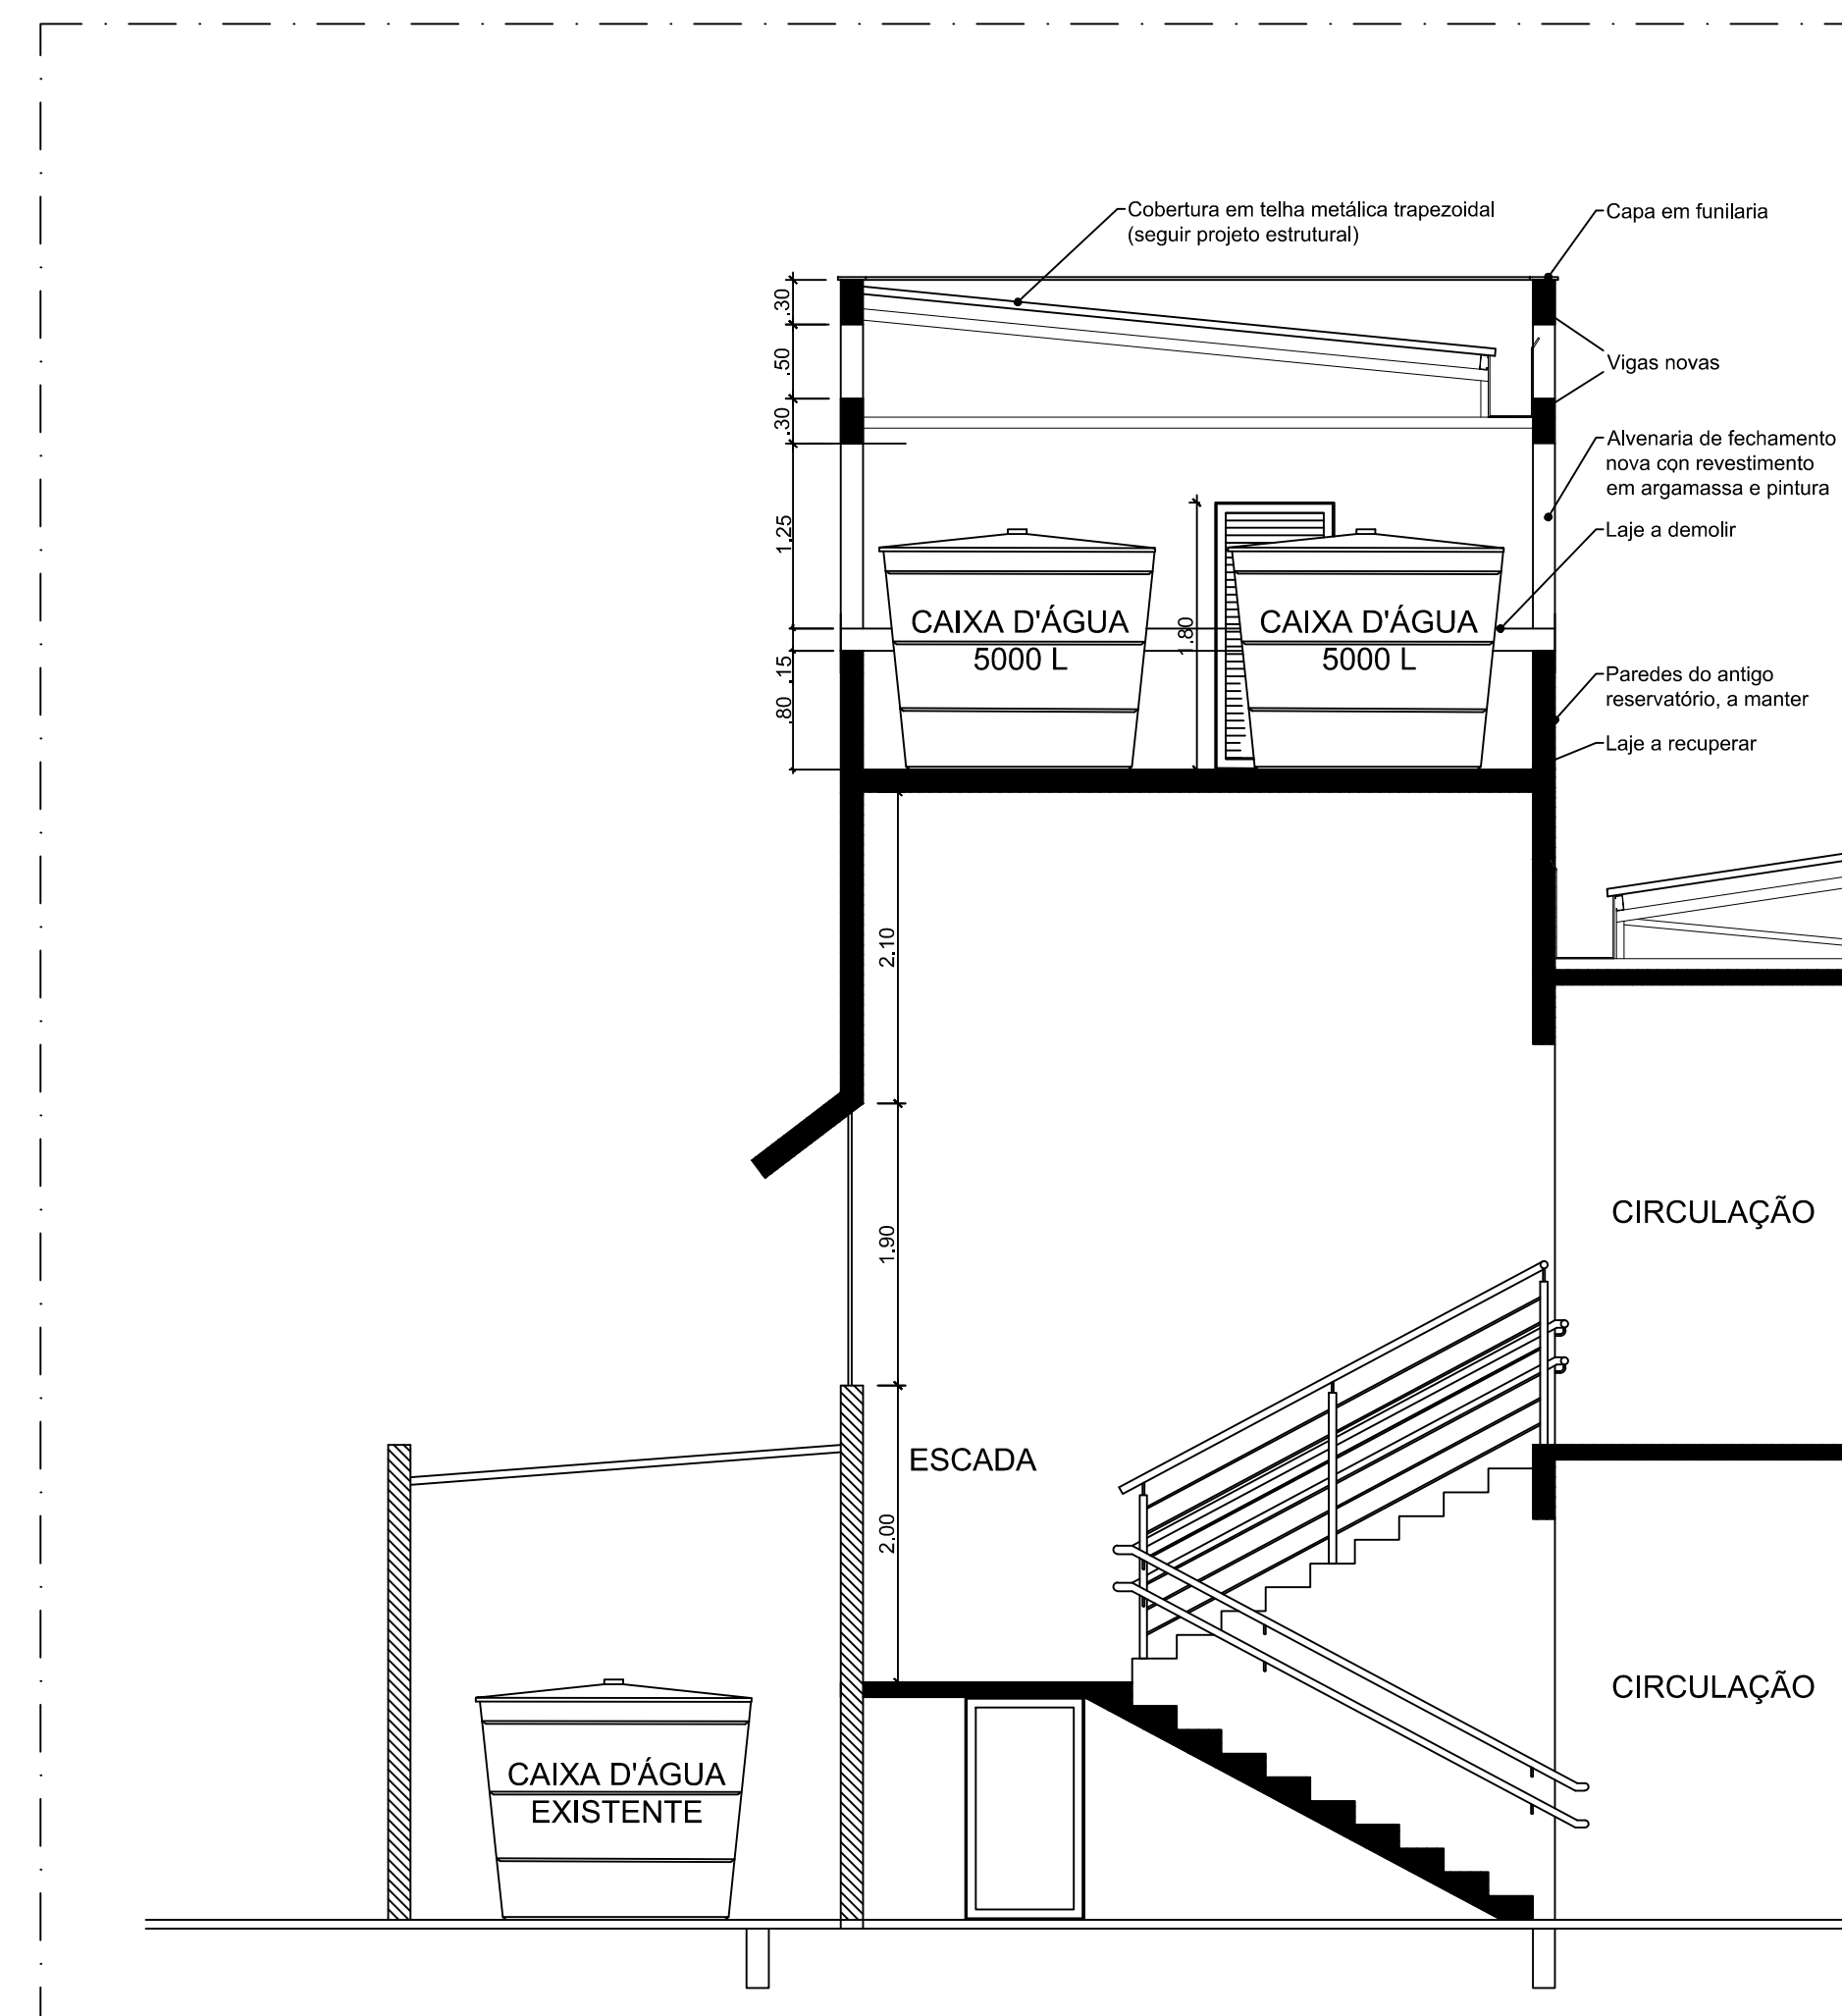


CORTE AA
escala 1:50

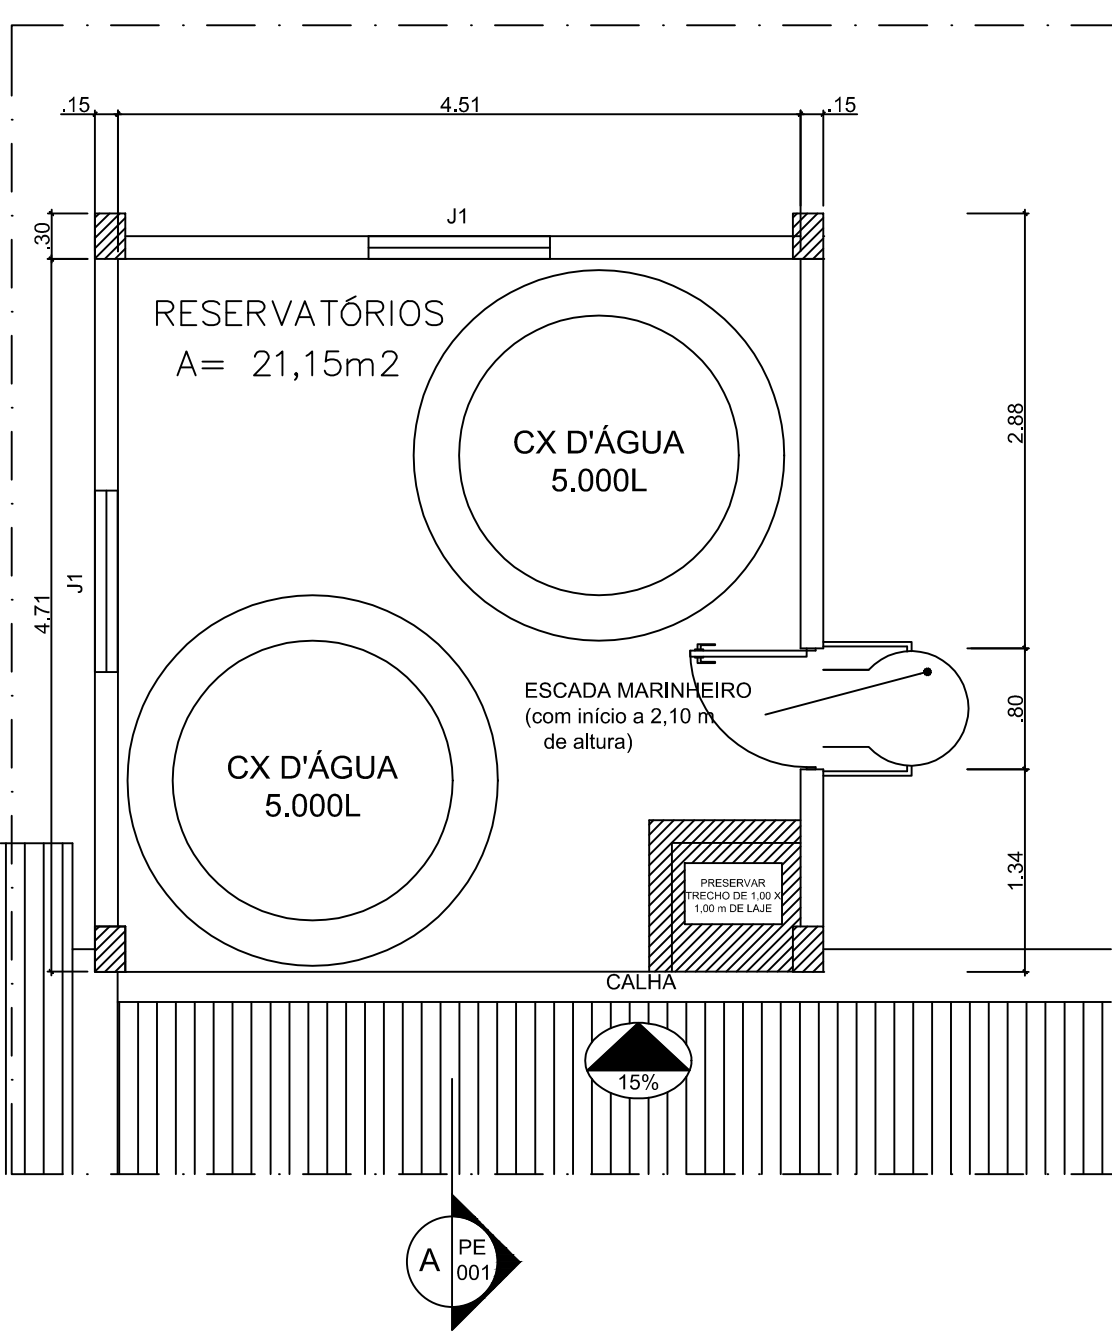

PLANTA BAIXA | NÍVEL RESERVATÓRIO
escala 1:50

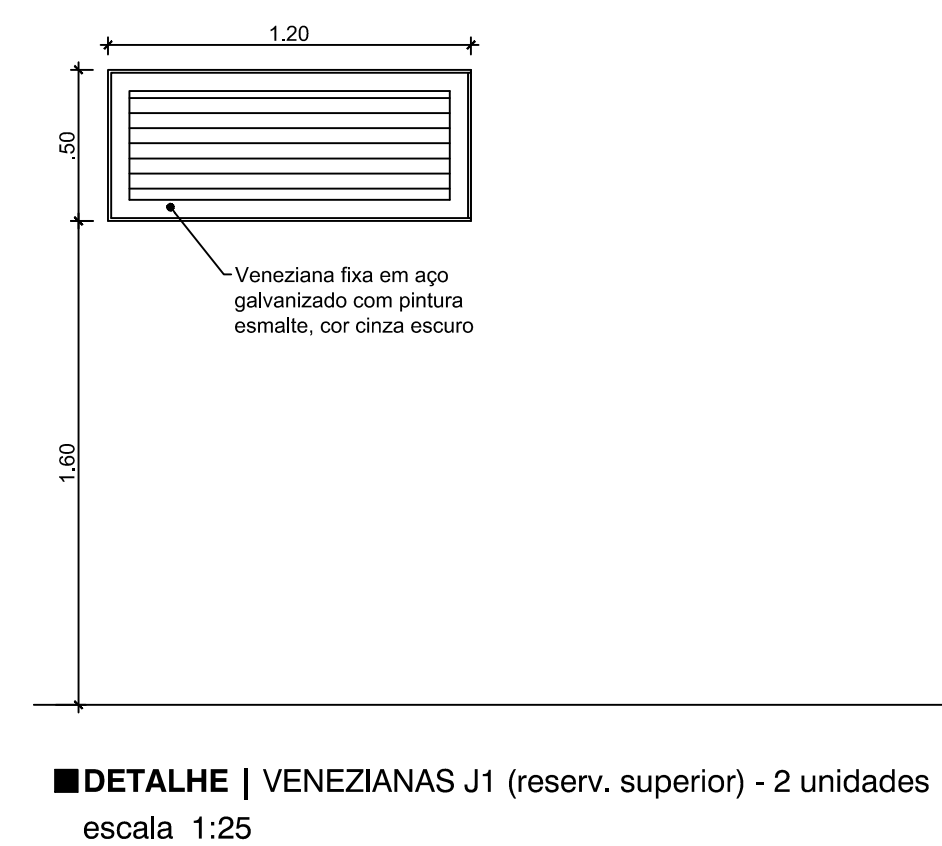

DETALHE | VENEZIANAS J1 (reserv. superior) - 2 unidades
escala 1:25

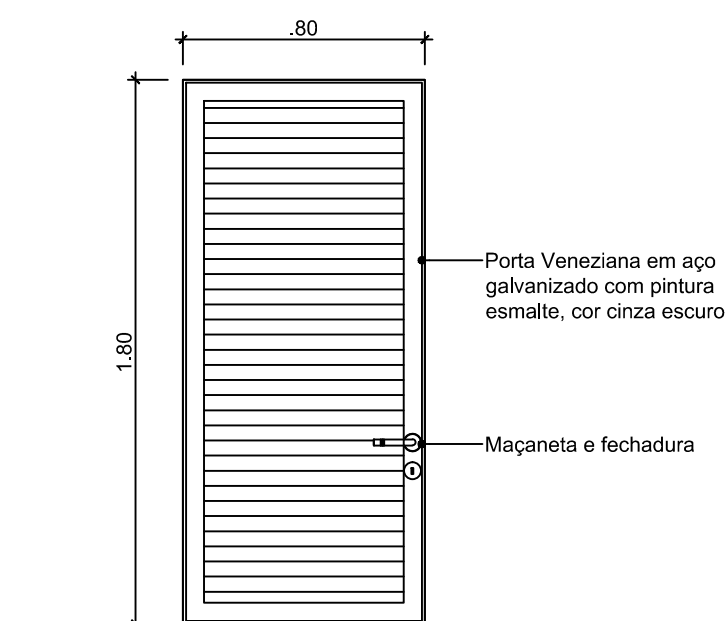

DETALHE | PORTA P1 (reserv. superior)
escala 1:25

LEGENDA

- Alvenaria Existente
- Alvenaria a Construir
- Estrutura Existente
- Estrutura a Construir
- Lajes a demolir



EMEF JOÃO PAULO I
Rua São Pedro Pescador, 474 - Harmonia

PRJETO:
Reforma dos Reservatórios de Água Potável
CONTEÚDO:
Projeto Arquitetônico

RESPONSÁVEL TÉCNICO:

Maurício Tiefensee | CREA: RS194384

DATA:
14/08/2020

ESCALA:
Indicada
DESENHO:
Maurício Tiefensee

PRANCHA:

01/01

COR DO LAYER	PENA Nº	ESPESSURA
1	7	0.10
2	7	0.20
3	7	0.30
4	7	0.40
5	7	0.50
6	7	0.60
7	7	0.70
8	7	1.00
9	7	2.00
252	252	0.20
253	253	0.20
254	254	0.20