
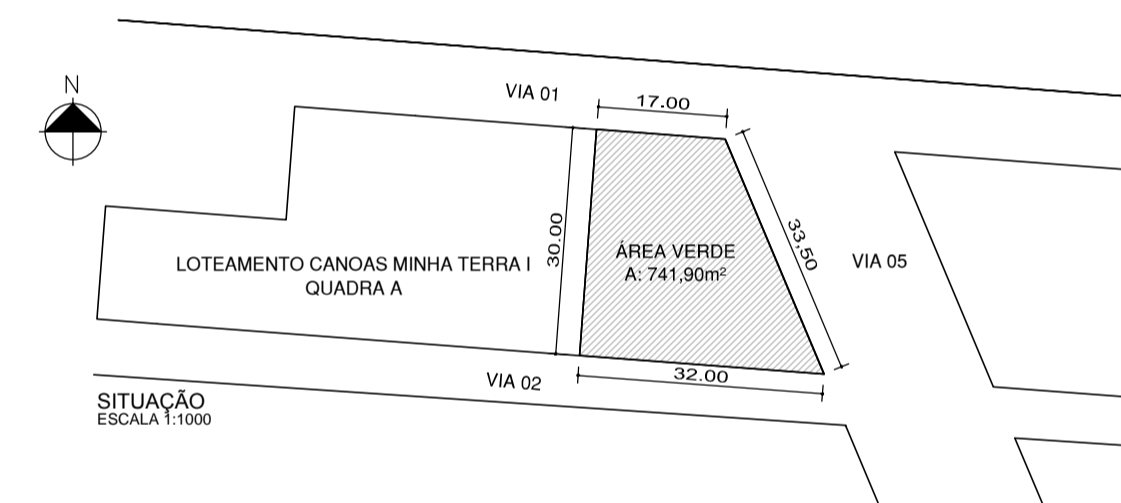


PLANTA BAIXA
ESCALA 1:100

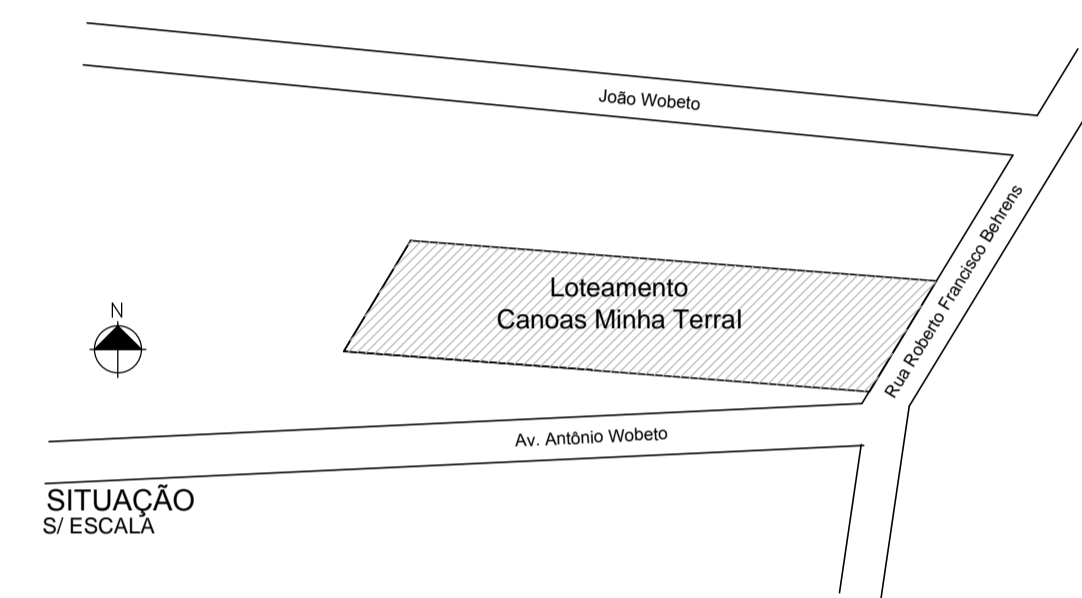

LEGENDA MOBILIÁRIO URBANO

- BANCO PADRÃO PREFEITURA
- LIXEIRA PADRÃO PREFEITURA
- LUMINÁRIA EXTERNA 4 PÉTALAS H= 9m
- LUMINÁRIA BAIXA
- ARBUSTO
- ÁRVORE

LEGENDA PAVIMENTAÇÃO

- ÁREA MÉDIA
- GRAMA
- MEIO FIO EM CONCRETO PRE MOLDADO
- BLOCO INTERTRAVADO DE CONCRETO
- PISO TÁTIL DE ALERTA- VERMELHO 25 x 25cm
- PISO TÁTIL DIRECIONAL- AMARELO 25 x 25cm
- PINTURA FAIXAS DE SEGURANÇA
- RAMPA EM CONCRETO- CONFORME NBR 9050

CANOAS MINHA TERRA I_Praça Mato Grande

PROPRIETÁRIO PREFEITURA MUNICIPAL DE CANOAS		COORDENADOR DO PROJETO ARQ. JERUSA MATTOS	
RESPONSÁVEL TÉCNICO SMDUH		DESENHO ARQ. JERUSA MATTOS	
JERUSA MATTOS CAU RS A42876-0		REVISÃO 03	
OBRA PRAÇA - LOTEAMENTO CANOAS MINHA TERRA I		ÁREA 741,90m²	
ENDEDEÇO ÁREA VERDE QUADRA A		MUNICÍPIO CANOAS/RS	
PROJETO ARQUITETÔNICO		DESENHO SITUAÇÃO E IMPLANTAÇÃO	
ESCALA INDICADA	DATA DEZ/2015	PRANCHA 01/02	
ARQUIVO PRAÇA MATO GRANDE.dwg			

A1 - 840 x 584 mm