



- A DEMOLIR
- A CONSTRUIR
- EXISTENTE

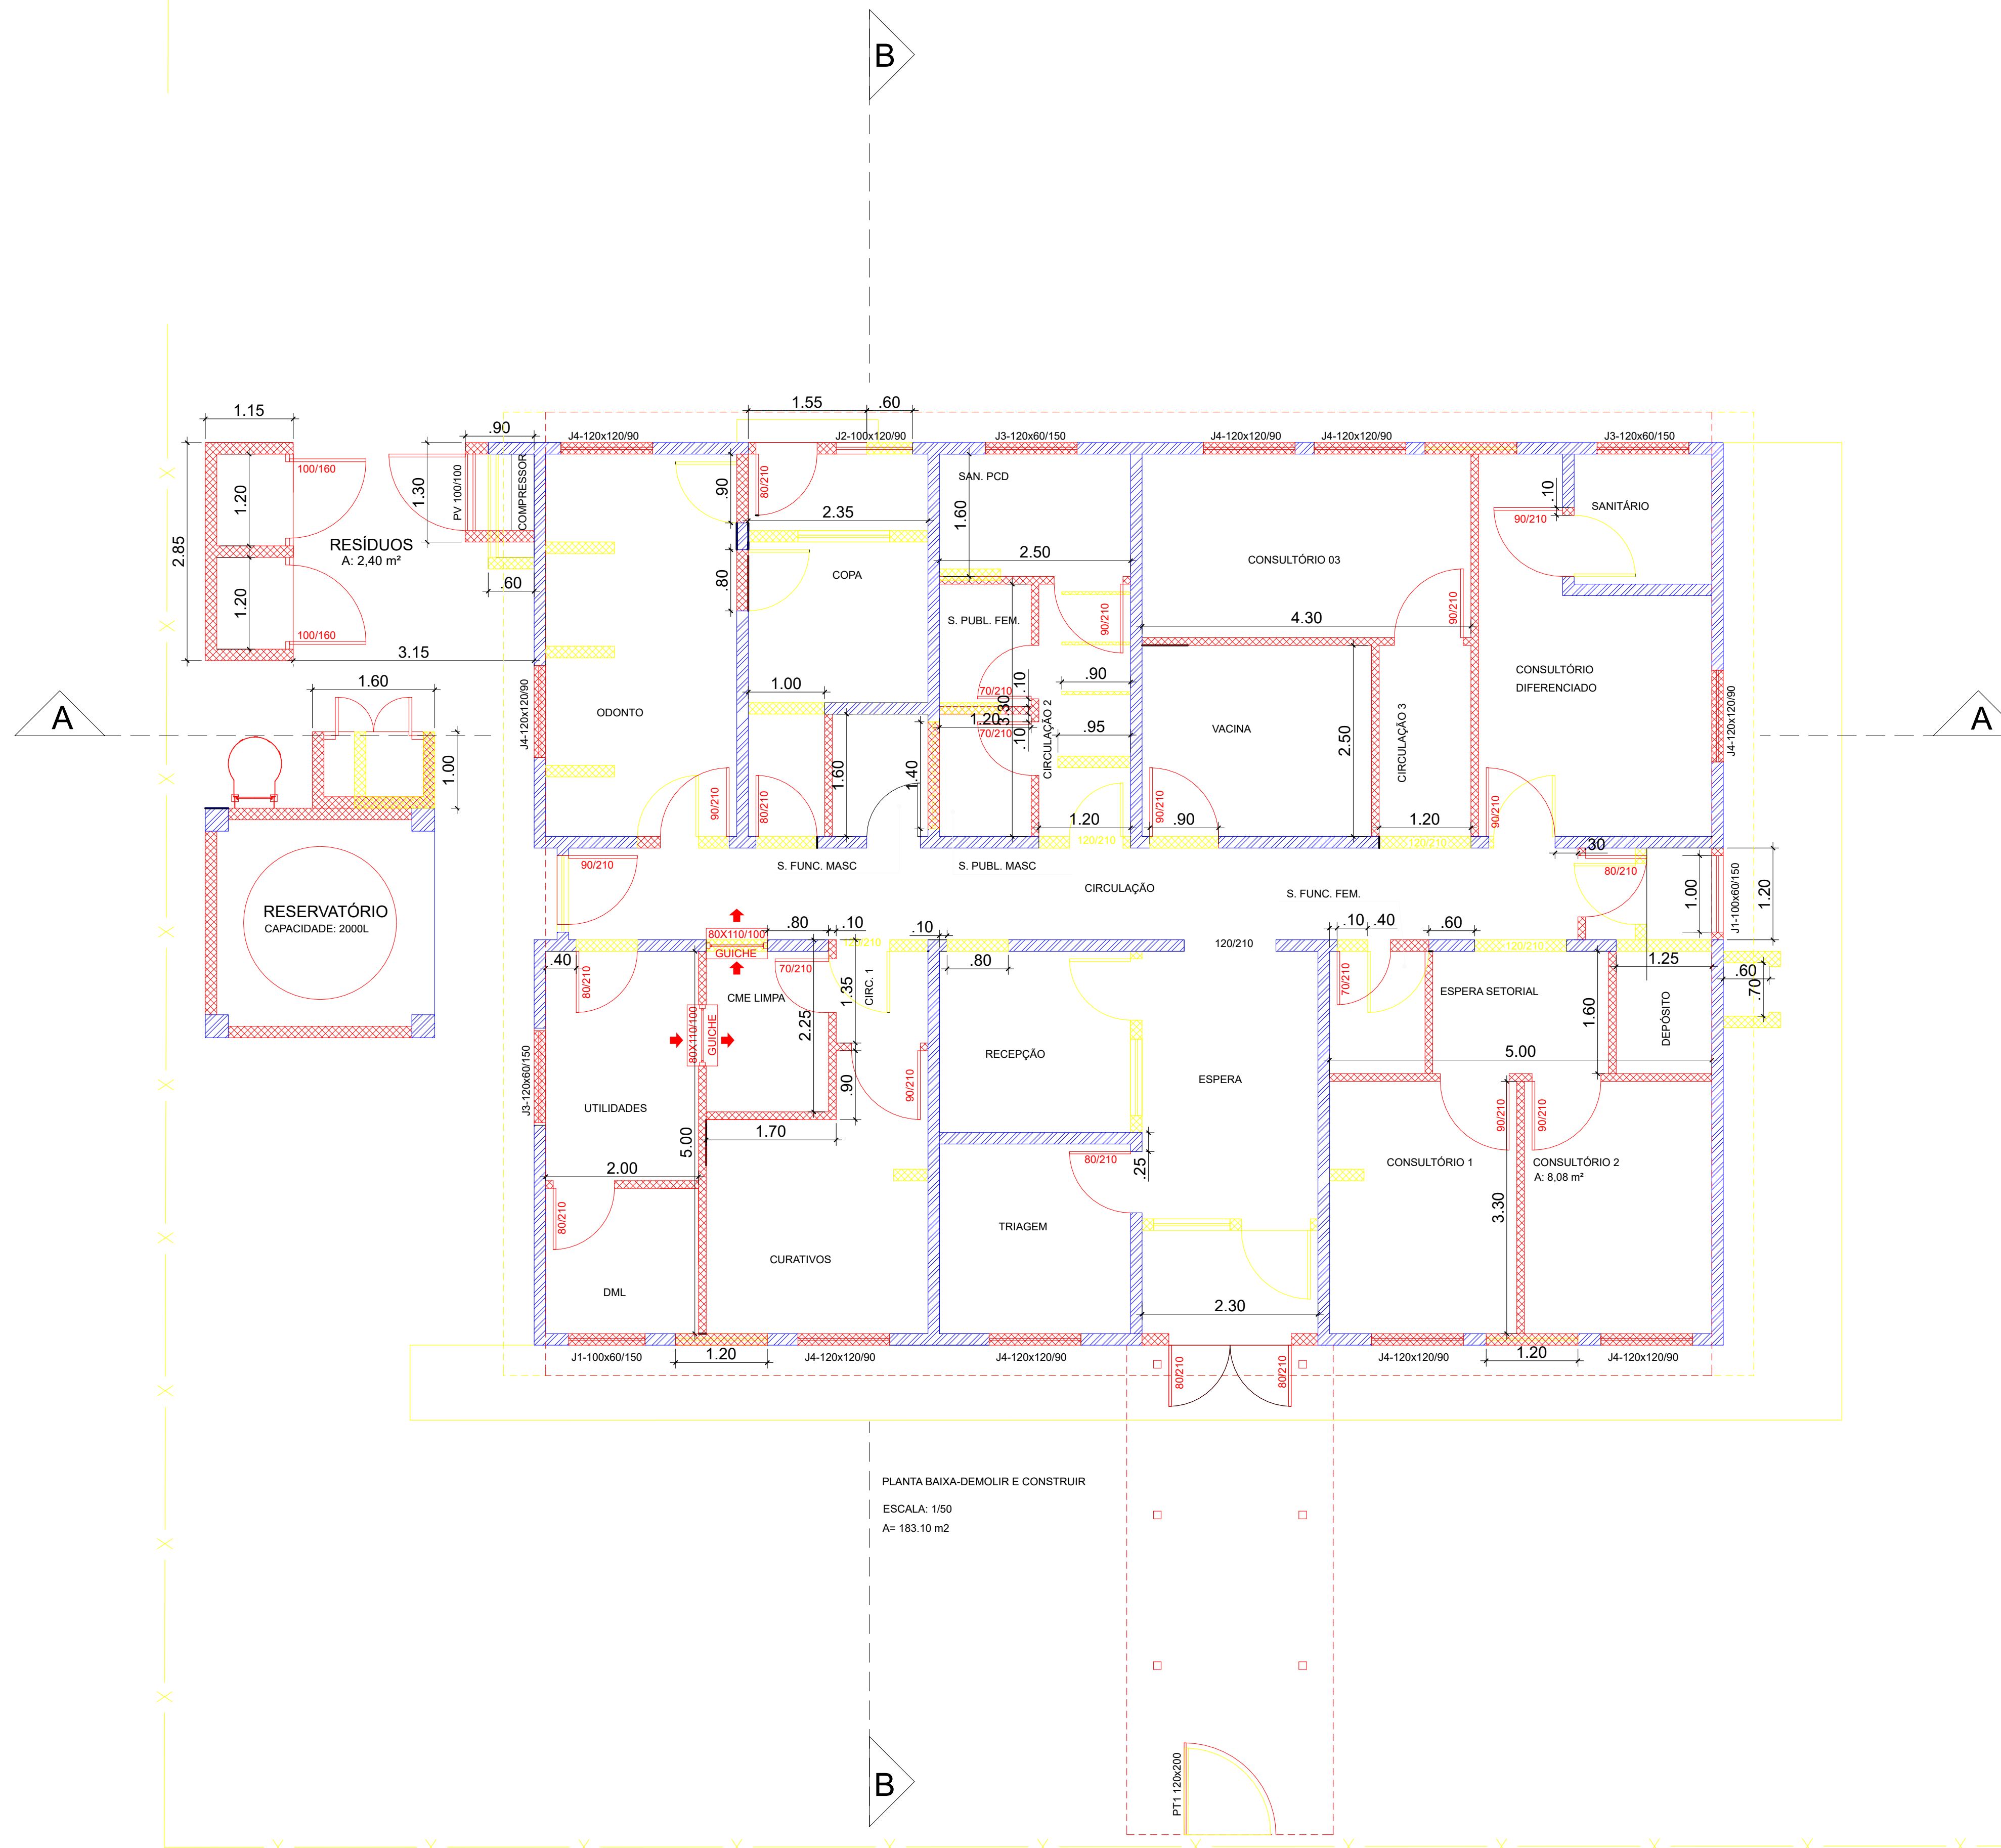

PLANTA BAIXA-DEMOLIR E CONSTRUIR
 ESCALA: 1/50
 A= 183,10 m²

| | | | |
|--|--|---|--|
|  PREFEITURA DE CANOAS | CLIENTE PREFEITURA MUNICIPAL DE CANOAS GABINETE DO PREFEITO - ESCRITÓRIO DE PROJETOS | | |
| | PROJETO UBS RIO BRANCO RUA EDGAR FRITZ MULLER, 460 - CANOAS/RS | | |
| CONTEÚDO Planta Baixa - Construir e Demolir | | | |
| PRANCHA N° A-03 | RESPONSÁVEL TÉCNICO Arq. Edilson Reni Pinzon CAU 23705 - 1 | PROPRIETÁRIO PREFEITURA MUNICIPAL DE CANOAS - RS | |
| AUTOR DO PROJETO EDILSON PINZON | CAD GABRIEL VIEGAS | DATA 07/2023 | REVISÃO 00 |
| ÁREA PREDIO: 183,49 m² ÁREA RESERVATÓRIO: 9,0 m² | | ESCALA 1/50 | CONTROLE DE PROJETOS PROJETO DEFINITIVO (x) PROJETO NÃO DEFINITIVO () |