


- OBSERVAÇÕES GERAIS:
1. SUBSTITUIR TODAS AS TOMADAS.
 2. SUBSTITUIR TODA A COBERTURA.
 3. SUBSTITUIR TODAS AS TORNEIRAS, SIFÃOS E FLEXÍVEIS. AS TORNEIRAS DOS LAVATÓRIOS SERÃO DO TIPO TEMPORIZADA.
 4. PINTURA GERAL DE TODA A EDIFICAÇÃO.
 5. SUBSTITUIR TODAS AS LUMINÁRIAS POR PAINEL LED.
 6. INSTALAR DRENOS E INTERLIGAR A REDE PLUVIAL.
 7. SUBSTITUIR FORRO DE PVC POR DRYWALL.
 8. REMOVER PISO CERÂMICO E INSTALAR NOVO EM PORCELANATO CONFORME PLANTA DE PISO.
 9. SUBSTITUIR TODOS OS SIFÕES FLEXÍVEIS (CORRUGADO) POR NOVOS.
 10. INSTALAR EM TODAS AS JANELAS TELA MILIMÉTRICA (MOSQUETEIRO).

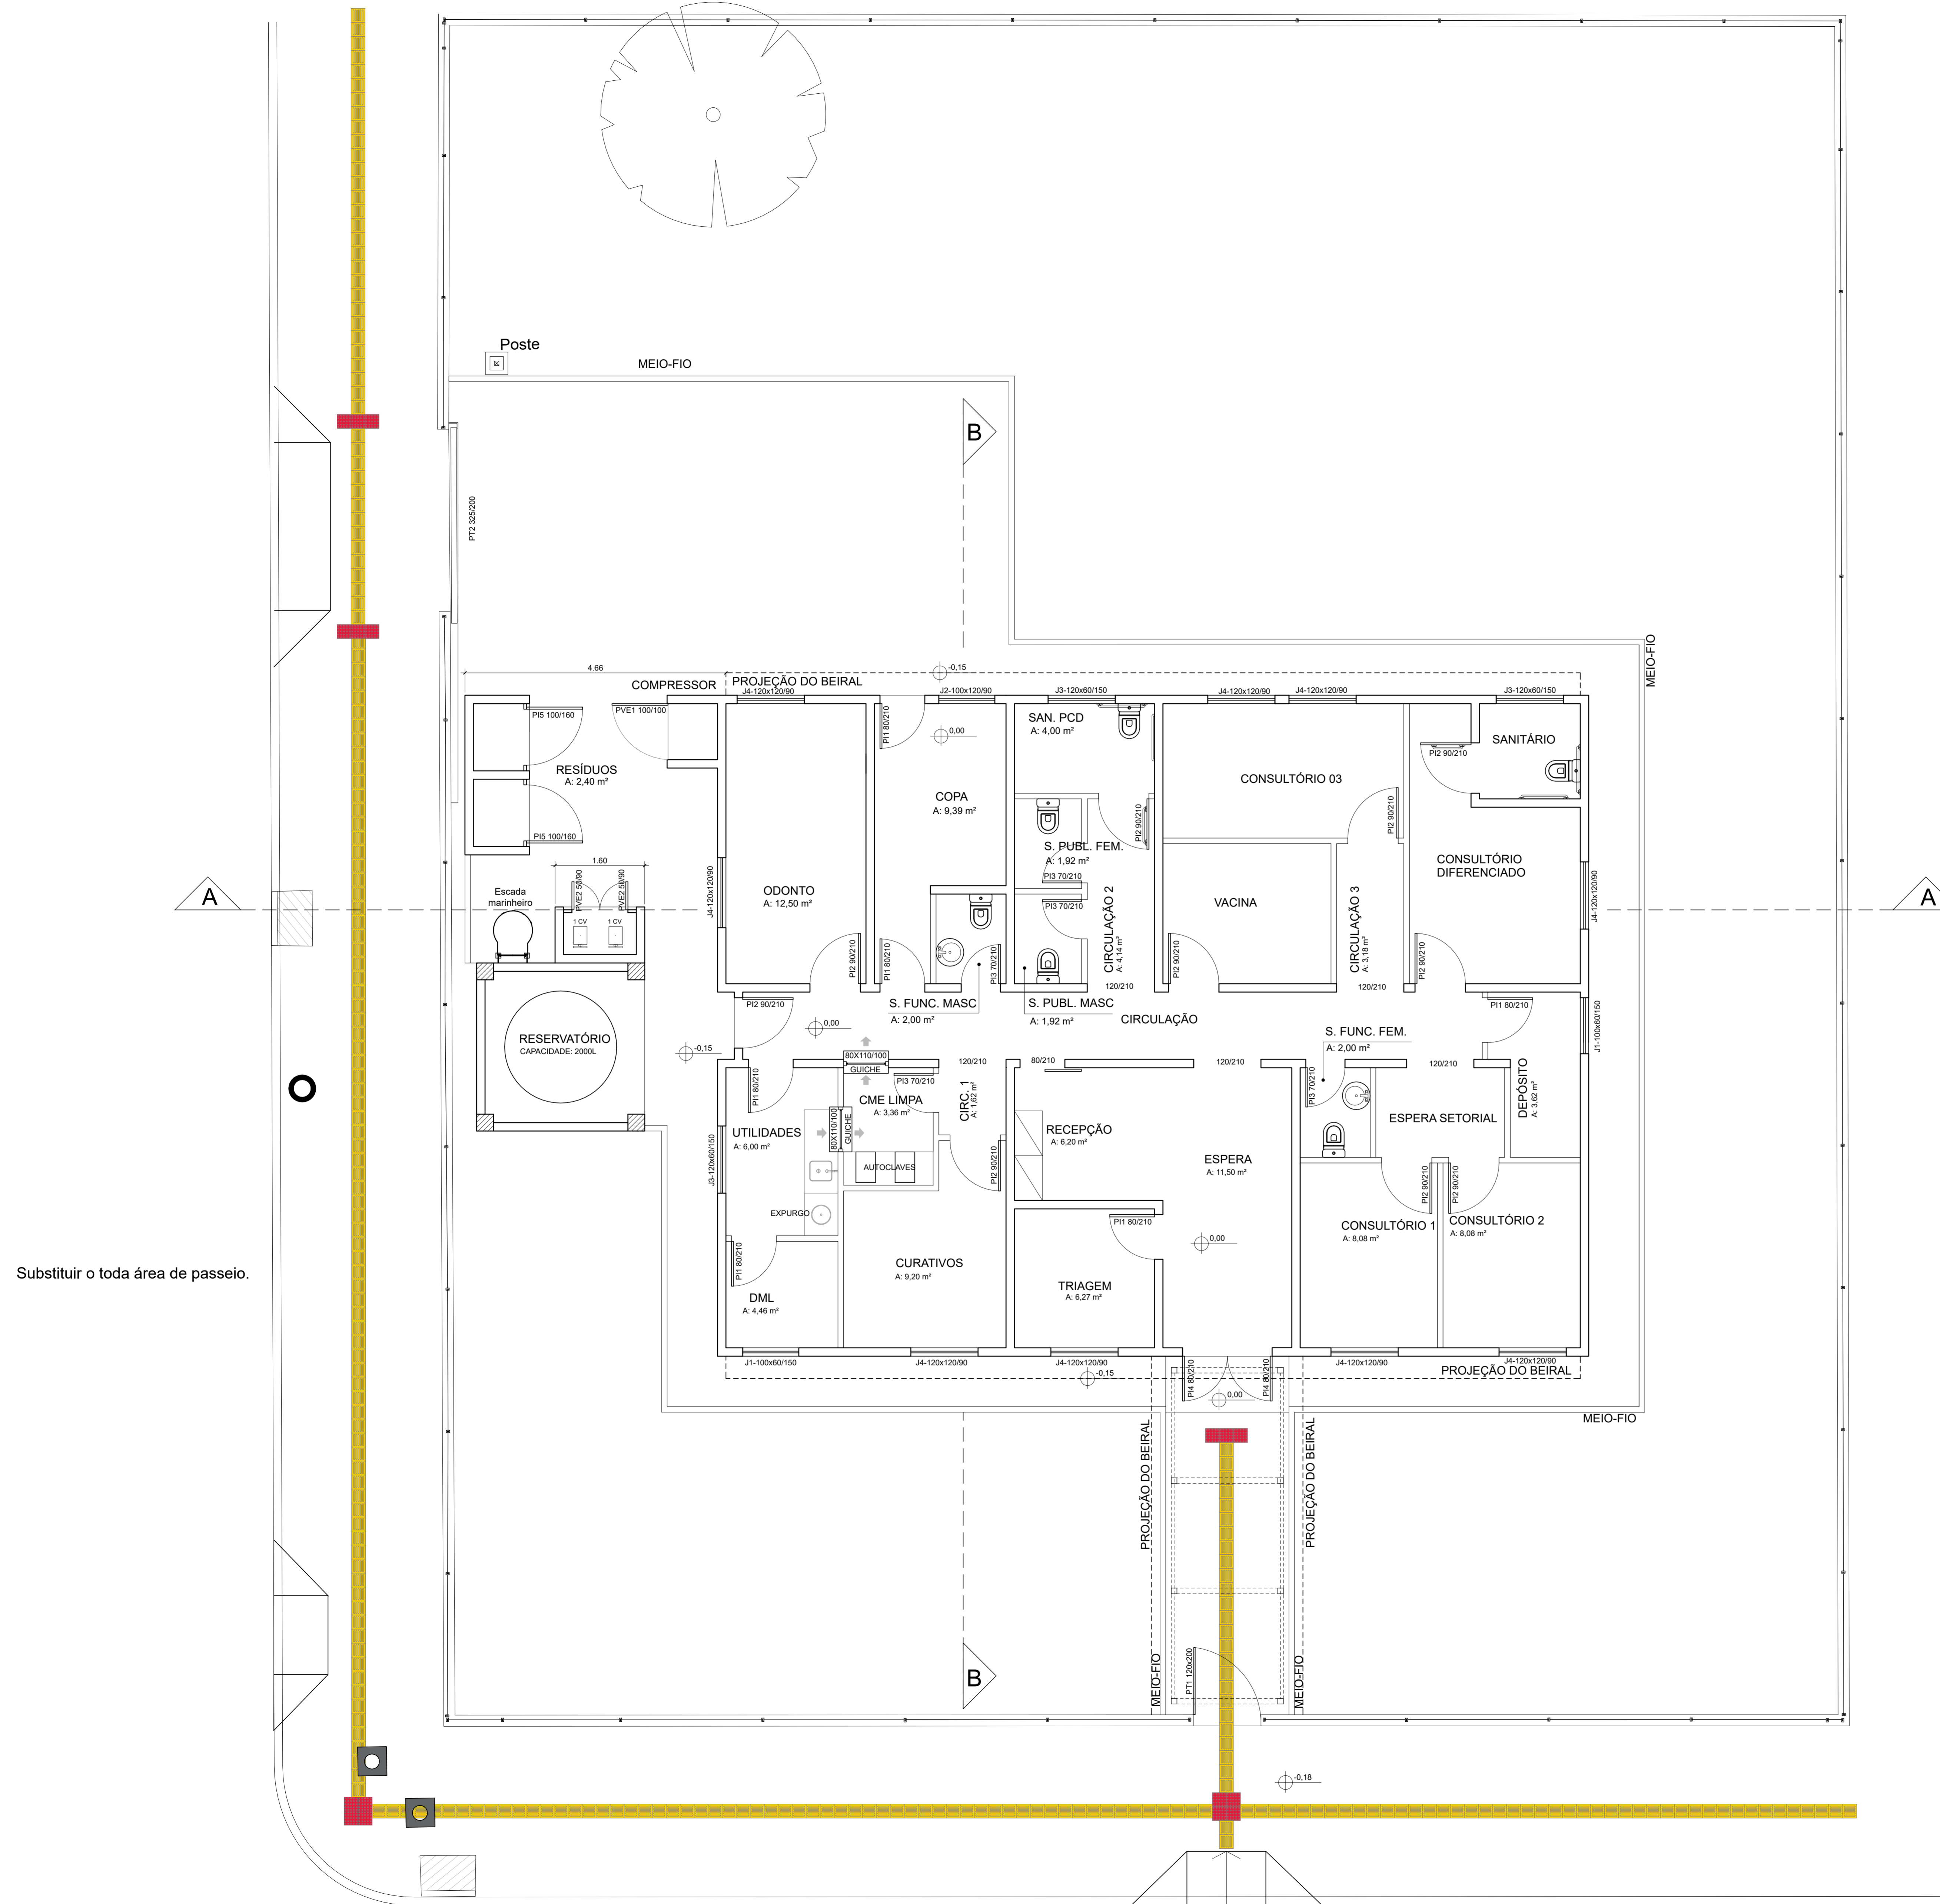

Substituir o toda área de passeio.

PLANTA LAYOUT

ESCALA: 1/50
A= 183.49 m²

| | | | |
|---|---|--|----------------------|
|  | | CLIENTE PREFEITURA MUNICIPAL DE CANOAS GABINETE DO PREFEITO - ESCRITÓRIO DE PROJETOS | |
| PROJETO UBS RIO BRANCO RUA EDGAR FRITZ MULLER, 460 - CANOAS/RS | | PROPRIETÁRIO PREFEITURA MUNICIPAL DE CANOAS - RS | |
| CONTEÚDO Planta Baixa - Falada | | RESPONSÁVEL TÉCNICO Arq. Edilson Reni Pinzon CAU 23705 - 1 | |
| FRANCHA N° A-08 | AUTOR DO PROJETO EDILSON PINZON | DATA 07/2023 | REVISÃO 00 |
| ESCALA INDICADA | ÁREA PREDIO: 183,49 m ² ÁREA RESERVATÓRIO: 9,0 m ² | PROJETO DEFINITIVO (X) PROJETO NÃO DEFINITIVO () | CONTROLE DE PROJETOS |