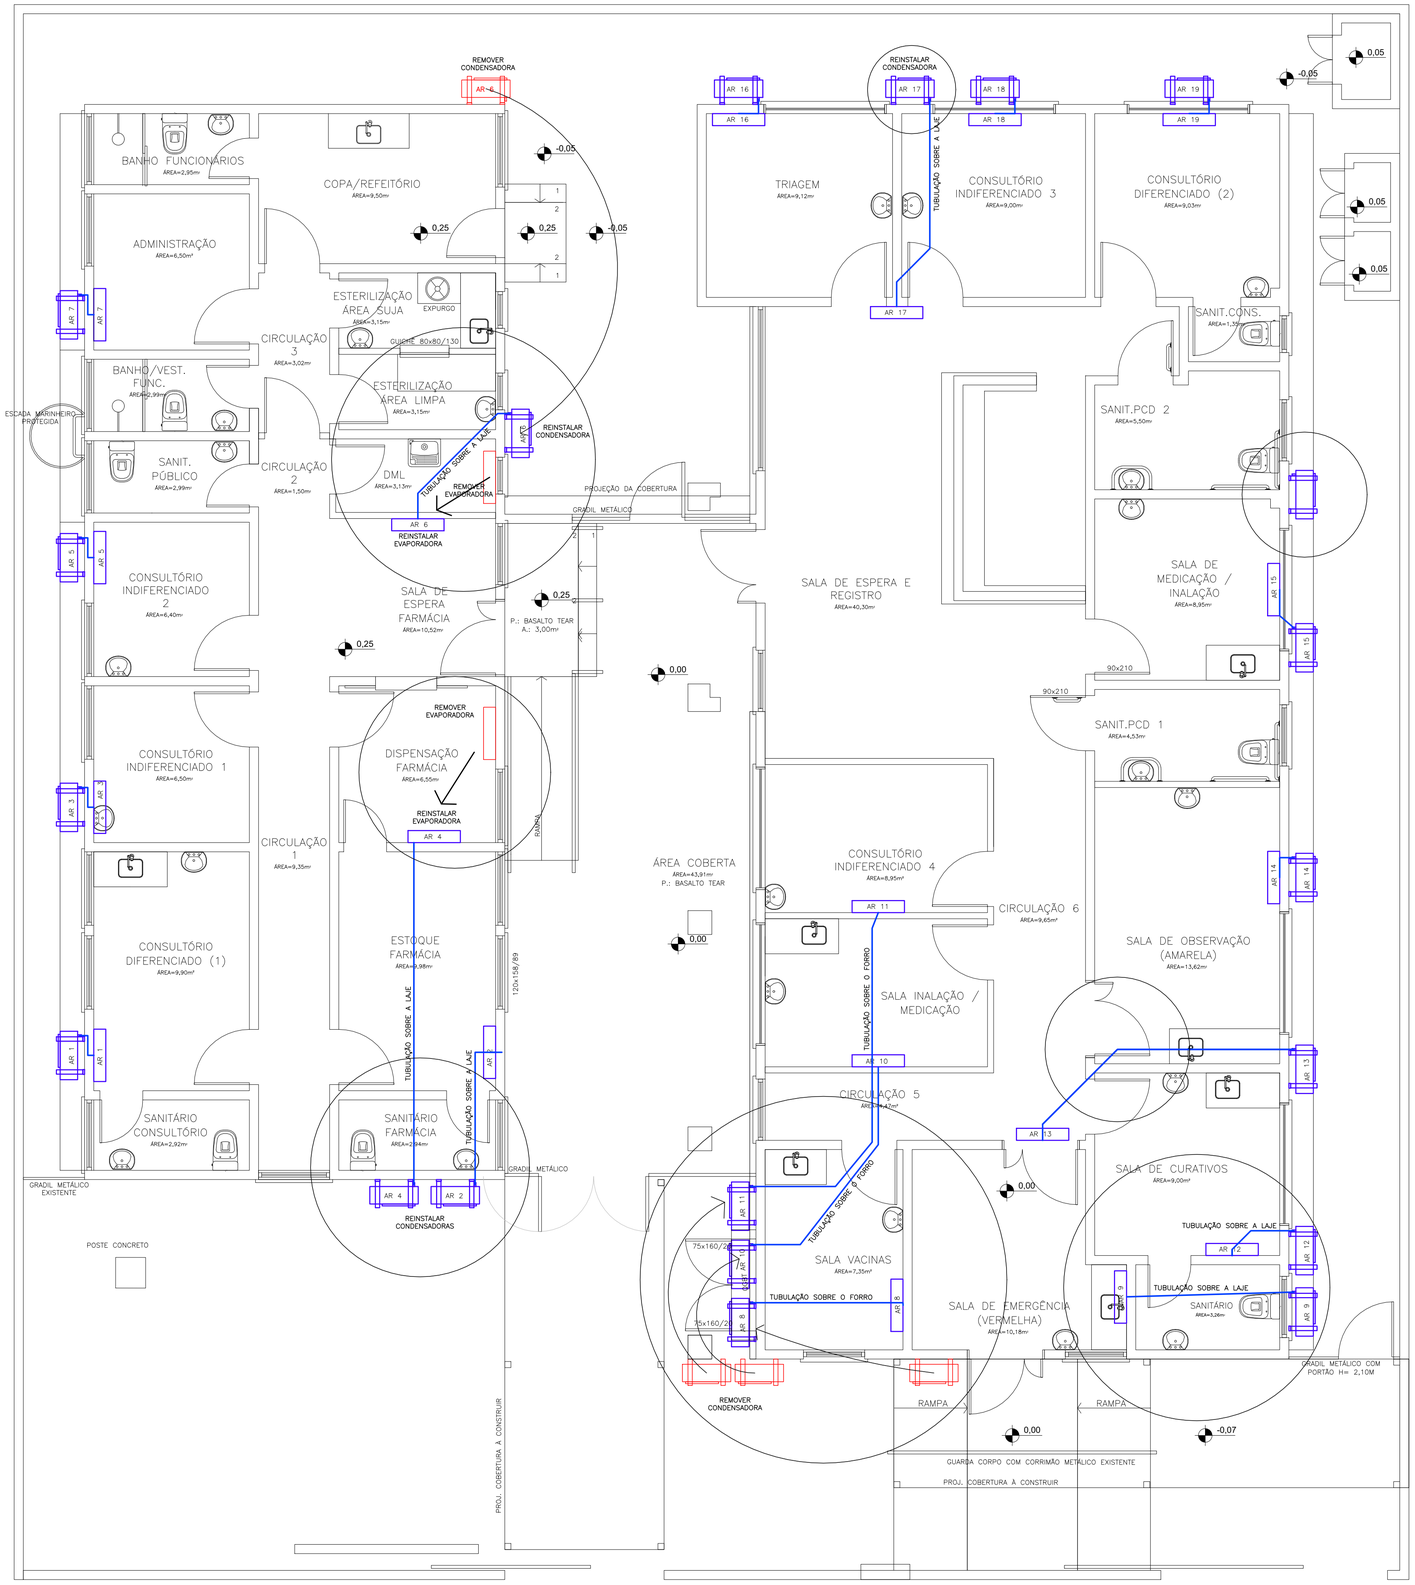


LEGENDA CLIMATIZAÇÃO

OBS.: DESNÍVEL MINIMO DE 2,00m ENTRE O EVAPORADOR E A CONDENSADORA

PARÂMETROS BÁSICOS DE PROJETO.
NBR-16401 - INTALAÇÕES CENTRAIS DE AR CONDICIONADO PARA CONFORTO,

- TUBULAÇÃO EXPANSÃO/SUCÇÃO (PERCORRENDO O FORRO)
- TUBULAÇÃO EXPANSÃO/SUCÇÃO
- UNIDADE EXTERNA SPLIT
- UNIDADE INTERNA SPLIT HI WALL

OBSERVAÇÕES

SERÃO REMOVIDOS TODOS OS APARELHOS DE AR CONDICIONADO DO PRÉDIO PARA A REALIZAÇÃO DA REFORMA DA COBERTURA E DEPOIS DEVERÃO SER REINSTALADOS CONFORME ANTEPROJETO.
APARELHOS QUE SERÃO REMOVIDOS DEVIDO AS OBRAS DE REFORMA DA COBERTURA

A contratada deverá elaborar todos o projeto de exaustão e climatização adequado a NBR 7256.
Os serviços adicionais não previstos, estarão passíveis de aditamento ao contrato.
Os equipamentos existentes deverão passar por limpeza básica e manutenção preventiva realizada por um técnico.
Será necessário realizar a pintura dos suportes metálicos das condensadoras (unidades externas)

CLIMATIZAÇÃO

A: 380,51 m²
ESCALA: 1/50

PREFEITURA DE CANOAS

CLIENTE: PREFEITURA MUNICIPAL DE CANOAS
SECRETARIA MUNICIPAL DE PROJETOS E CAPTAÇÃO DE RECURSOS

PROJETO: REFORMA UNIDADE DE SAÚDE - RUA JOSÉ DE ALENCAR, 385 - RIO BRANCO

CONTEÚDO: Climatização - Anteprojeto - Planta Baixa

PRANCHA Nº	RESPONSÁVEL TÉCNICO	PROPRIETÁRIO
CL-01	Arq. Edilson Reni Pinzon CAU 23705 - 1	PREFEITURA MUNICIPAL DE CANOAS - RS

AUTOR DO PROJETO	CAD	DATA	REVISÃO	CONTROLE DE PROJETOS
EDILSON PINZON	EDILSON	Abr/2026	01	PROJETO DEFINITIVO ( )
		ÁREA TOTAL 384,17 m²	ESCALA INDICADA	PROJETO NÃO DEFINITIVO (X)