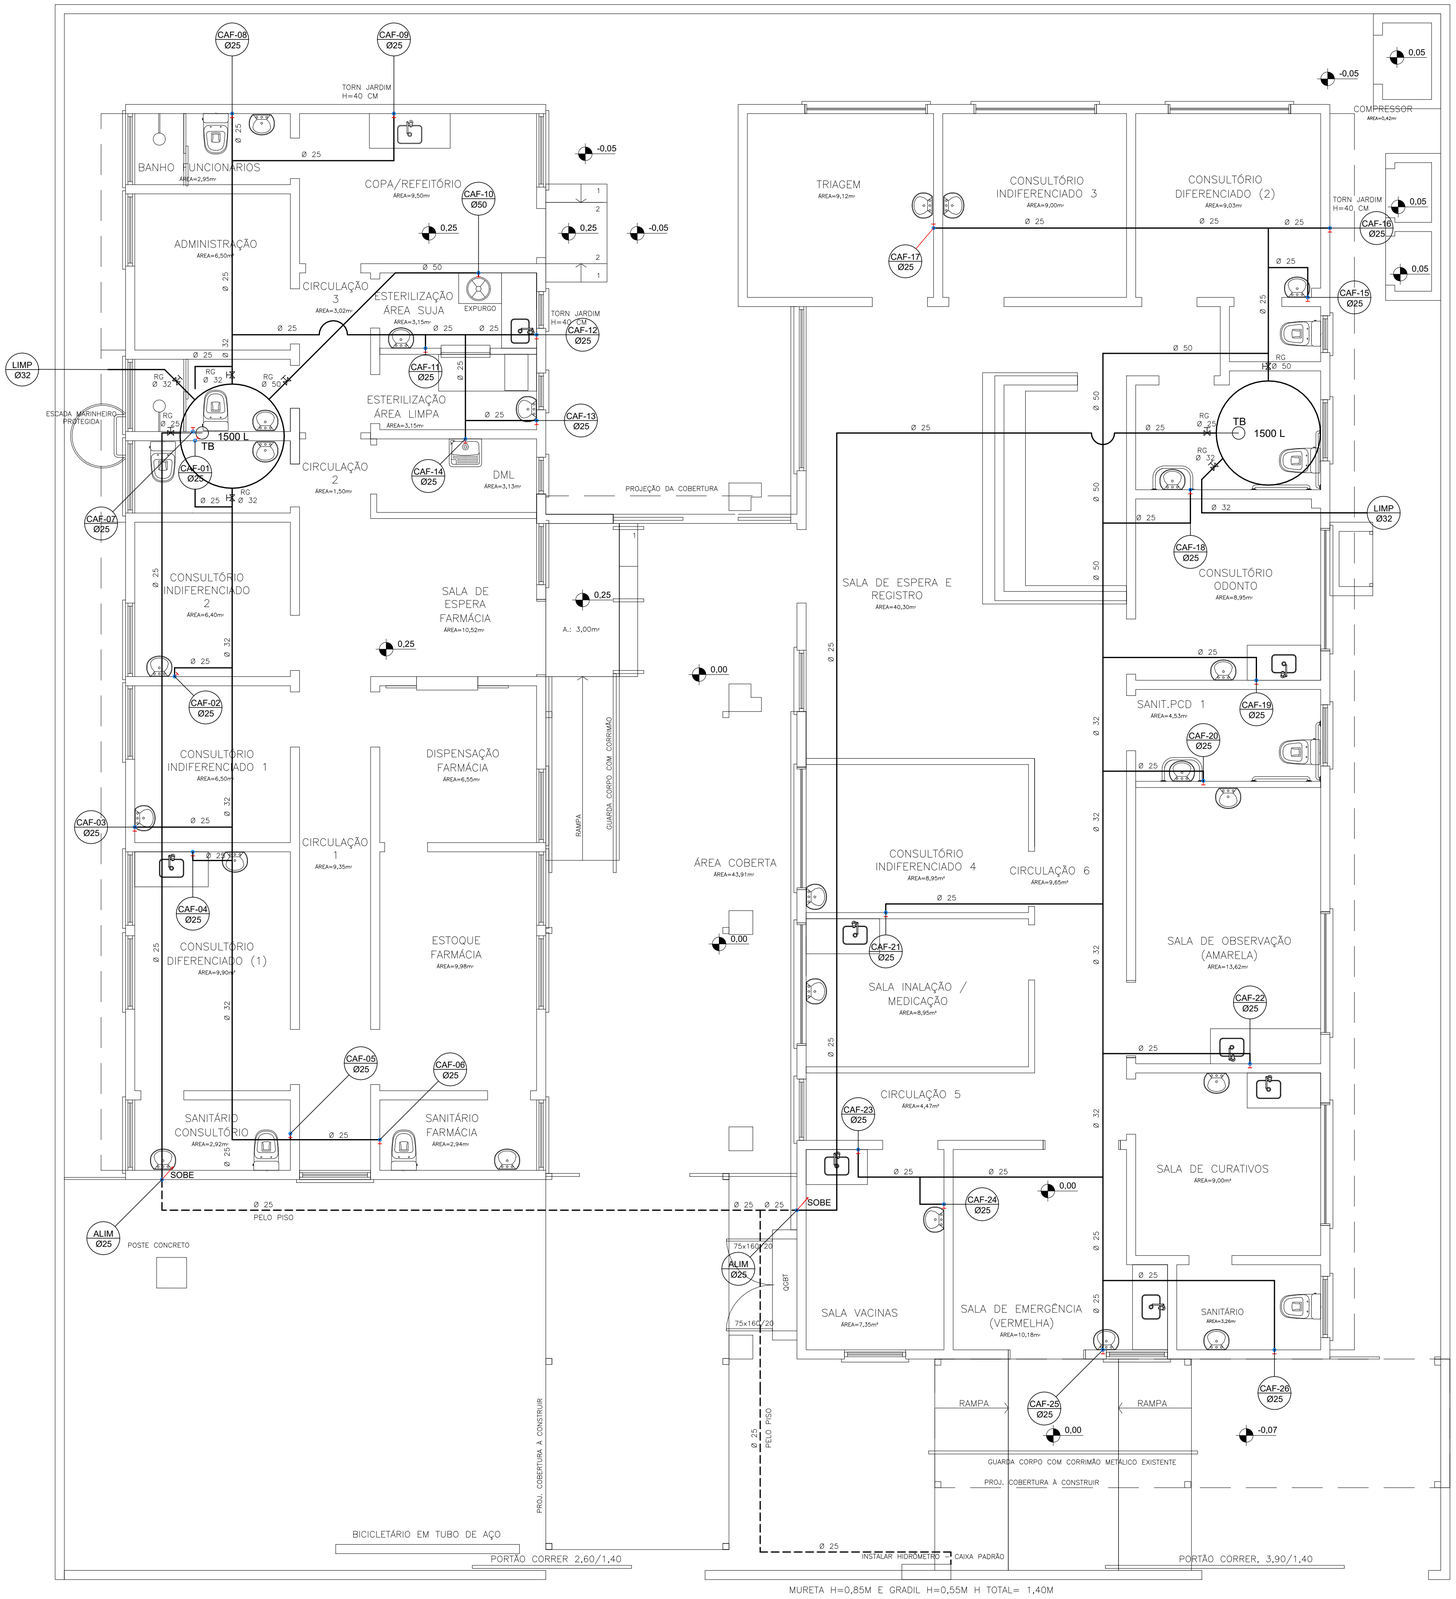
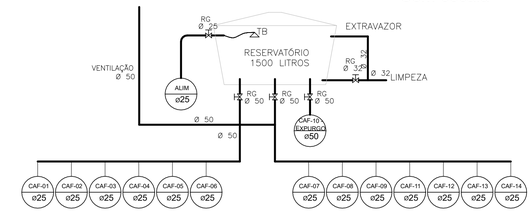
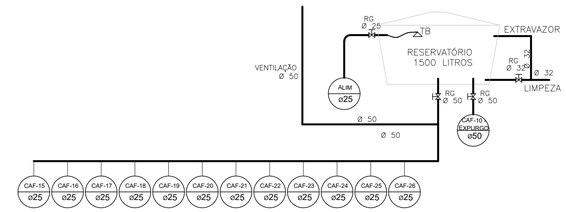



## ESQUEMA RESERVATÓRIO FARMÁCIA
Sem escala




## ESQUEMA RESERVATÓRIO
Sem escala




## CONVENÇÕES

| | |
|---|---|
| ⌐T | CONEXÃO - JOELHO DE 90 HORIZONTAL |
| ⊢H | CONEXÃO - TÊ DE PASSAGEM DIRETA HORIZONTAL |
| ⊖H | COLUNA DE ÁGUA FRIA - DIÂMETRO INDICADO |
| CAF-17 Ø25 | |
| TJ | TORNEIRA DE JARDIM H=0,40m |
| TB | TORNEIRA BOIA |
| ALIM | TUBULAÇÃO DE PVC SOLDÁVEL ALIMENTAÇÃO |
| LIMP | TUBULAÇÃO DE LIMPEZA E EXTRAVAZOR |
| ——— | TUBULAÇÃO DE PVC SOLDÁVEL SOBRE A LAJE |
| - - - | TUBULAÇÃO PVC SOLDÁVEL PELO PISO |

# BARRILETE

A: 380,51 m²

ESCALA: 1/50

PREFEITURA DE CANOAS

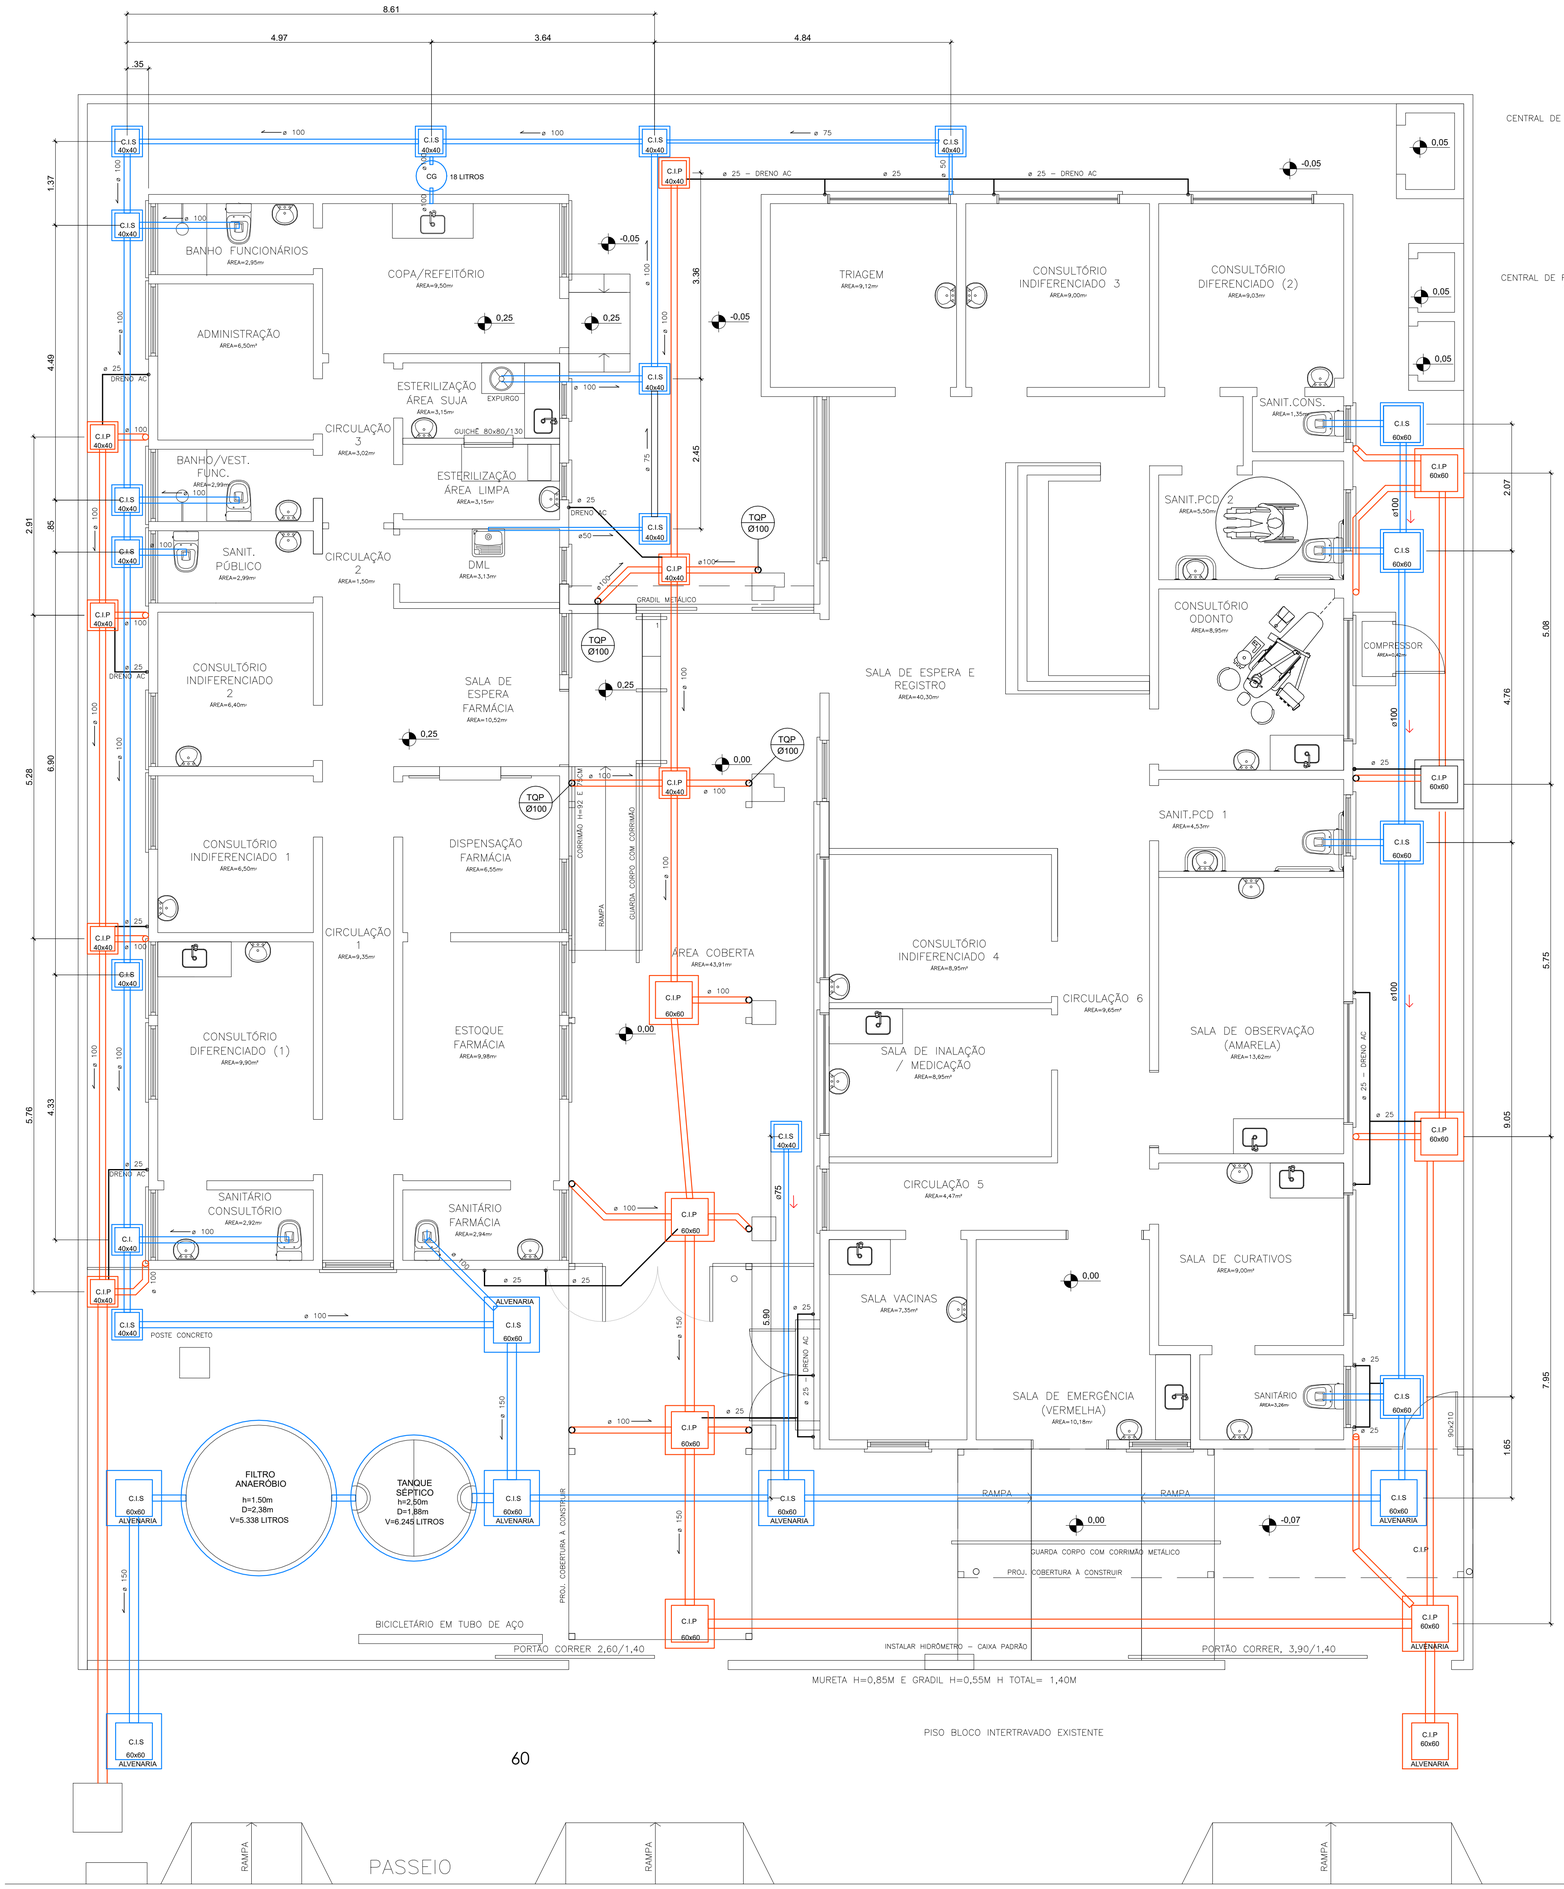
CLIENTE: PREFEITURA MUNICIPAL DE CANOAS
SECRETARIA MUNICIPAL DE PROJETOS E CAPTAÇÃO DE RECURSOS

PROJETO: REFORMA UNIDADE DE SAÚDE - RUA JOSÉ DE ALENCAR, 385 - RIO BRANCO

CONTEÚDO: Hidrossanitário - Rede Esgoto Sanitário

| PRANCHA Nº | RESPONSÁVEL TÉCNICO | PROPRIETÁRIO |
|---|---|---|
| H-01 | Arq. Edilson Reni Pinzon<br>CAU 23705 - 1 | PREFEITURA MUNICIPAL DE CANOAS - RS |

| AUTOR DO PROJETO | CAD | DATA | REVISÃO | CONTROLE DE PROJETOS |
|---|---|---|---|---|
| EDILSON PINZON | EDILSON | ABR/2026 | 01 | PROJETO DEFINITIVO ( X ) |
| | | ÁREA TOTAL: 384,17 m² | ESCALA: INDICADA | PROJETO NÃO DEFINITIVO ( X ) |




60

# CONVENÇÕES

- C.I.S 60x60 — CAIXA DE INSPEÇÃO SANITÁRIA - DIMENSÃO INTERNA
- C.I.P 60x60 — CAIXA DE INSPEÇÃO PLUVIAL - DIMENSÃO INTERNA
- ø100 — TUBULAÇÃO PLUVIAL - ø INFORMADO i=1% - SENTIDO ESCOAMENTO
- ø100 — TUBULAÇÃO SANITÁRIA - ø INFORMADO i=1% - SENTIDO ESCOAMENTO
- ø 25 — DRENO AR CONDICIONADO - ø INDICADO
- TQP Ø100 — TUBO DE QUEDA PLUVIAL - ø INDICADO
- RS 100 — RALO ø100
- CS 150 — CAIXA SIFONADA ø150 - TAMPA AÇO INOX TIPO ABRE E FECHA
- CG 18 LITROS — CAIXA DE GORDURA COM CESTO CAP. 18 LITROS EM PVC

# PLANTA BAIXA ESGOTO

A: 380,51 m²

ESCALA: 1/50

PREFEITURA DE CANOAS

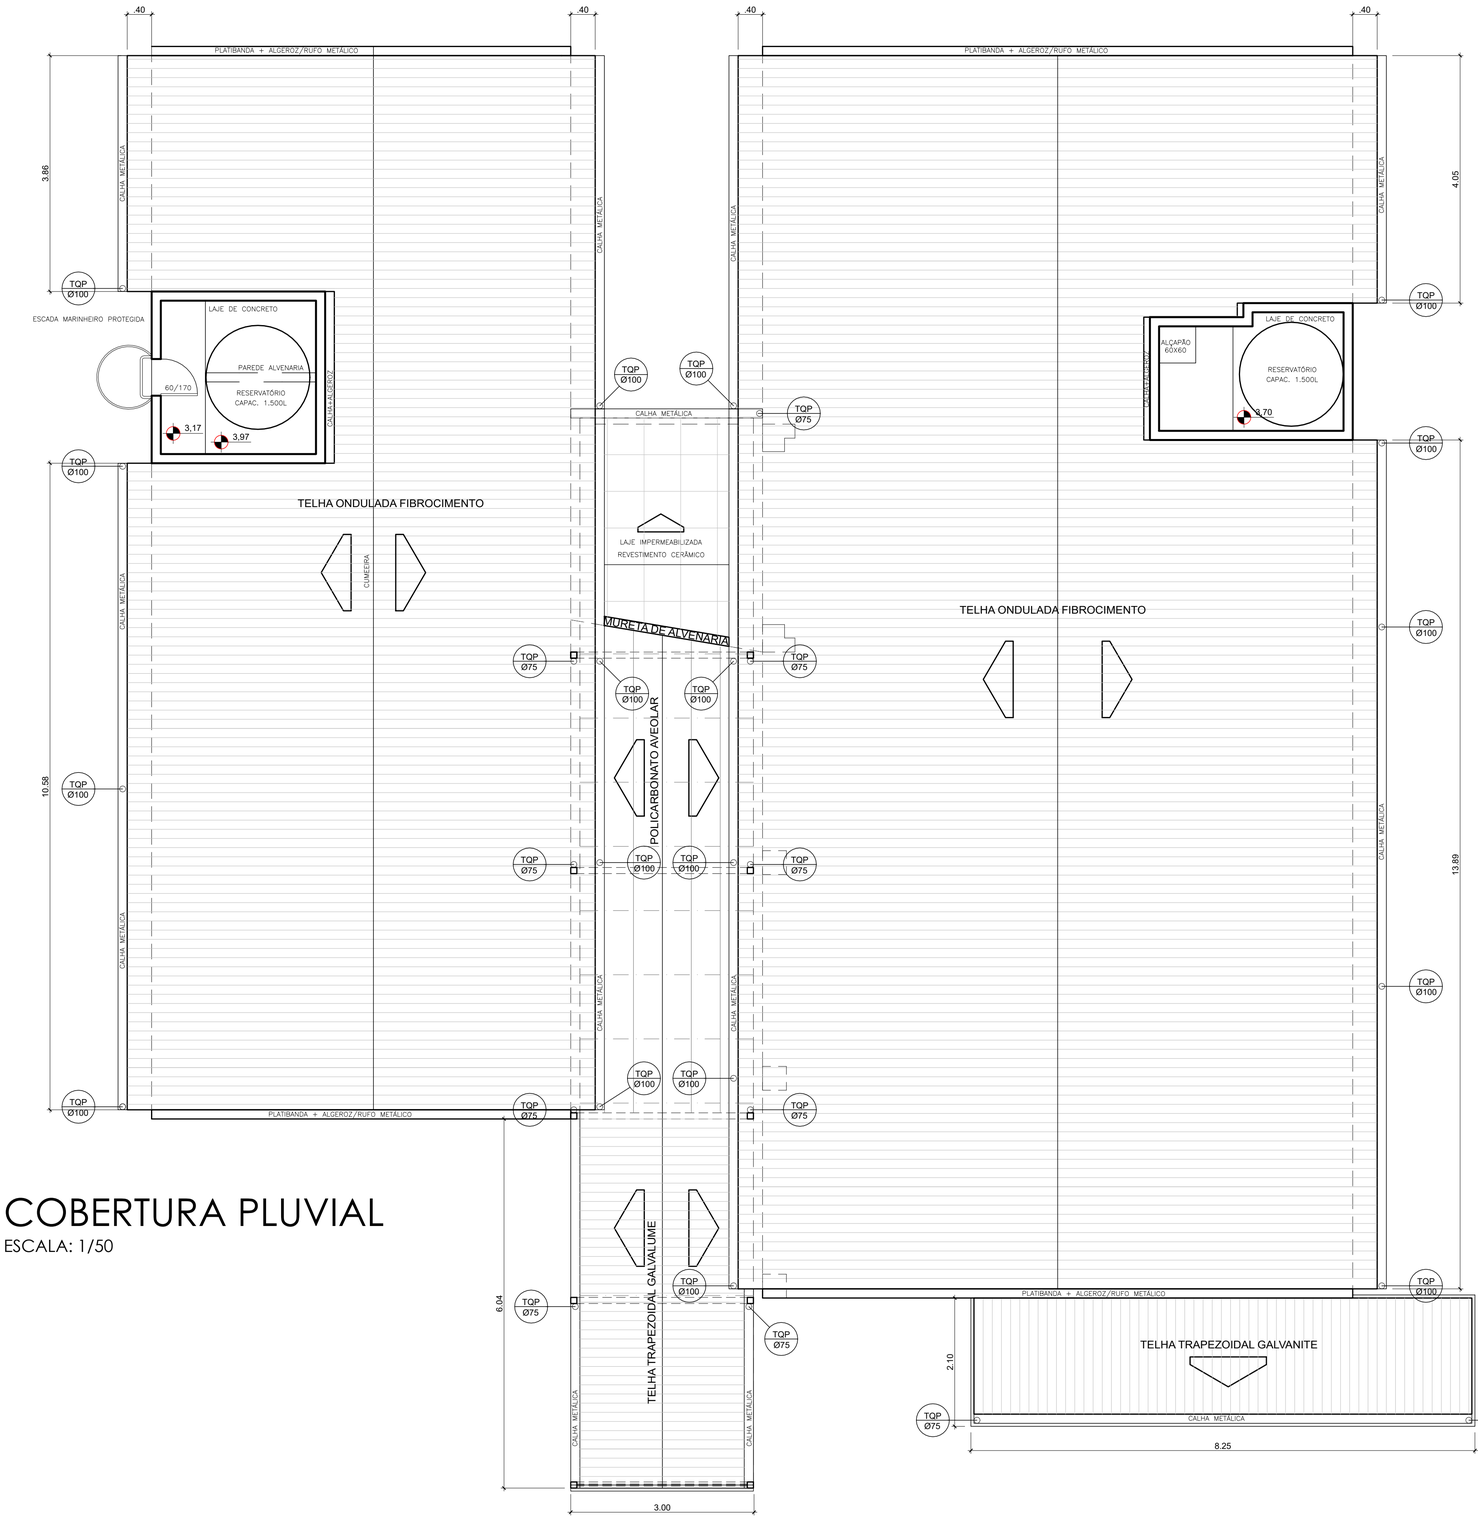
CLIENTE: PREFEITURA MUNICIPAL DE CANOAS
SECRETARIA MUNICIPAL DE PROJETOS E CAPTAÇÃO DE RECURSOS

PROJETO: REFORMA UNIDADE DE SAÚDE - RUA JOSÉ DE ALENCAR, 385 - RIO BRANCO

CONTEÚDO: Hidrossanitário - Rede Esgoto

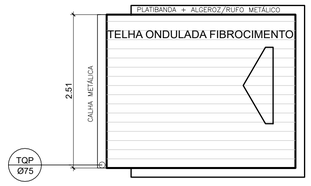
| PRANCHA Nº | RESPONSÁVEL TÉCNICO | PROPRIETÁRIO |
|---|---|---|
| H-02 | Arq. Edilson Reni Pinzon<br>CAU 23705 - 1 | PREFEITURA MUNICIPAL DE CANOAS - RS |

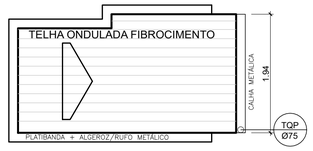
| AUTOR DO PROJETO | CAD | DATA | REVISÃO | CONTROLE DE PROJETOS |
|---|---|---|---|---|
| EDILSON PINZON | EDILSON | ABR/2026 | 01 | PROJETO DEFINITIVO ( X ) |
| | | ÁREA TOTAL: 384,17 m² | ESCALA: INDICADA | PROJETO NÃO DEFINITIVO ( X ) |




# COBERTURA PLUVIAL

ESCALA: 1/50




# COBERTURA RESERVATÓRIOS

ESCALA: 1/50

PREFEITURA DE CANOAS

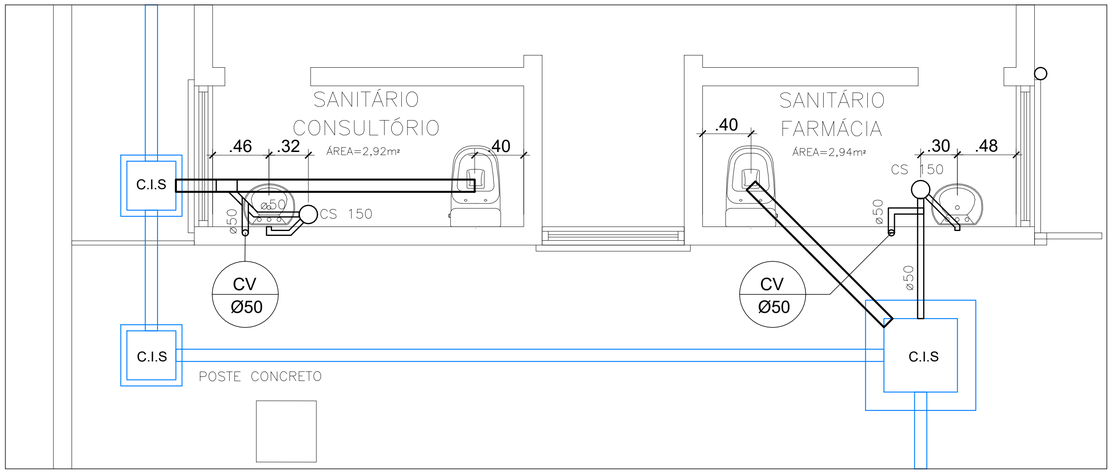
CLIENTE
PREFEITURA MUNICIPAL DE CANOAS
SECRETARIA MUNICIPAL DE PROJETOS E CAPTAÇÃO DE RECURSOS

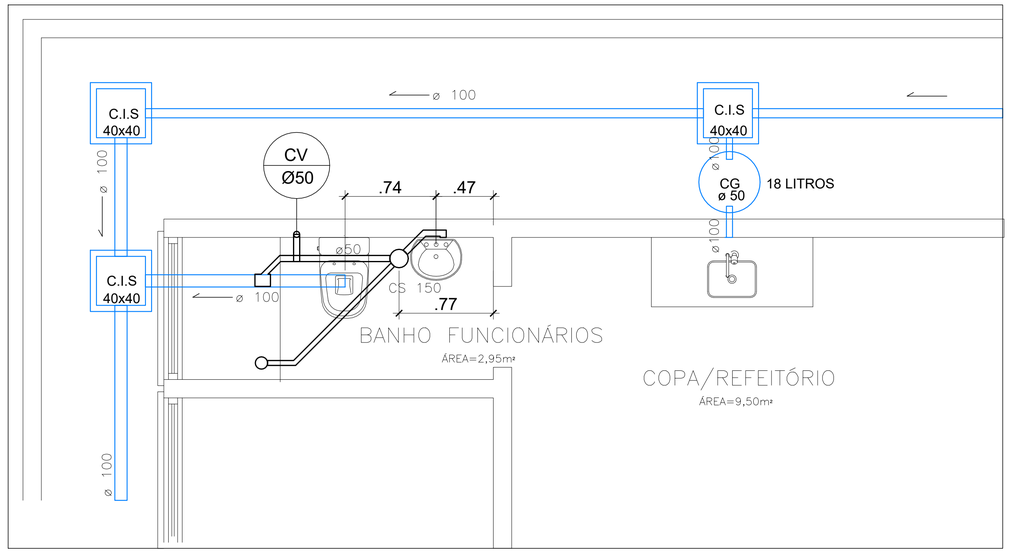
PROJETO
REFORMA UNIDADE DE SAÚDE - RUA JOSÉ DE ALENCAR, 385 - RIO BRANCO

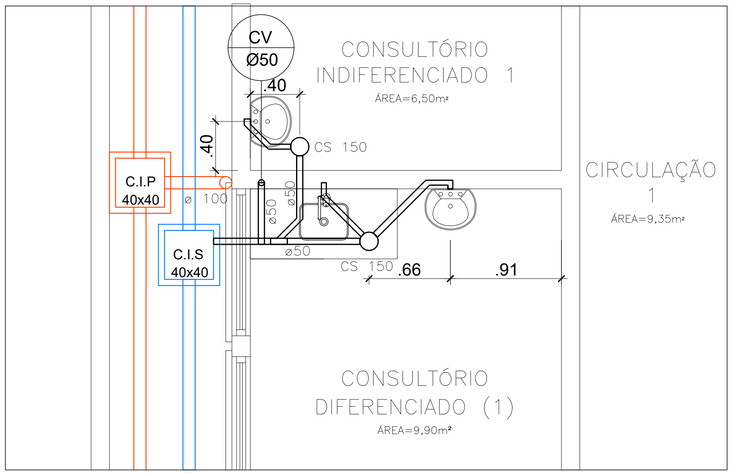
CONTEÚDO
Hidrossanitário - Cobertura - Pluvial

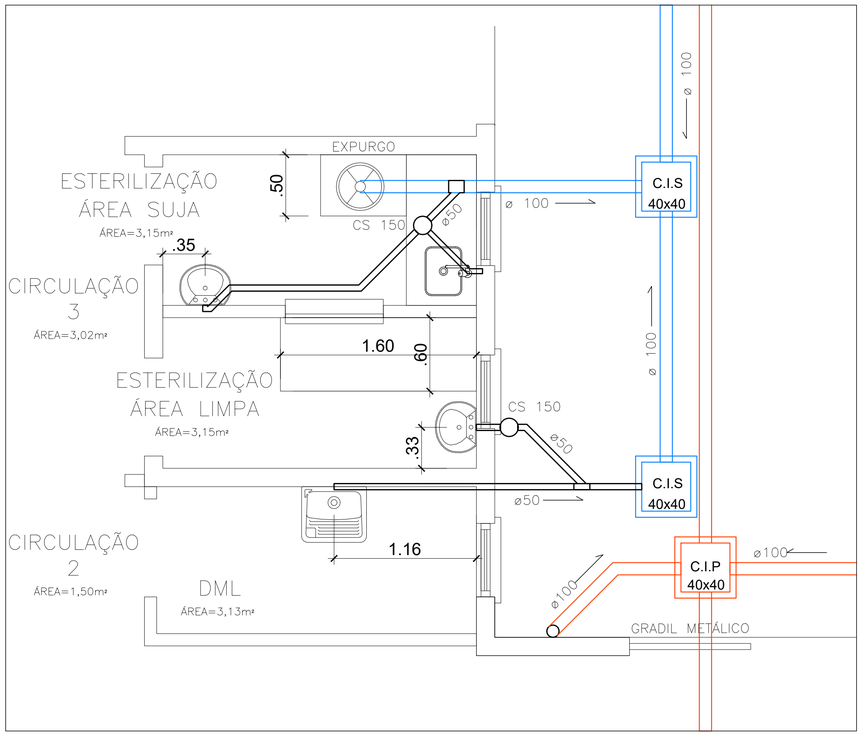
| PRANCHA Nº | RESPONSÁVEL TÉCNICO | PROPRIETÁRIO |
|---|---|---|
| H-03 | Arq. Edilson Reni Pinzon<br>CAU 23705 - 1 | PREFEITURA MUNICIPAL DE CANOAS - RS |

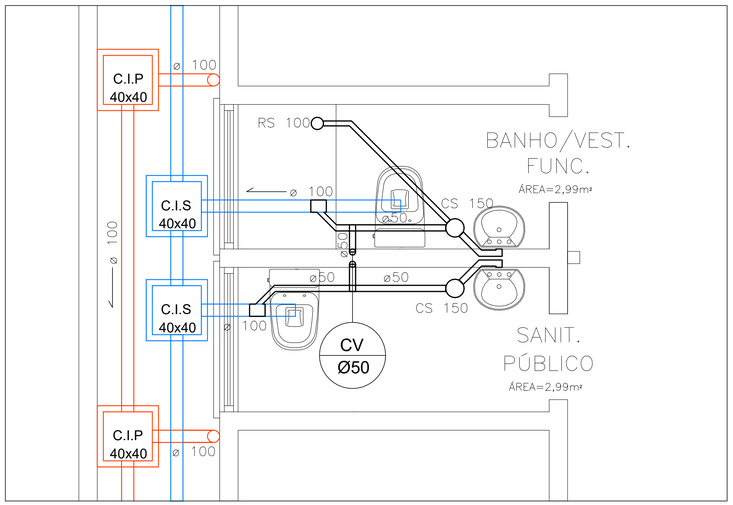
| AUTOR DO PROJETO | CAD | DATA | REVISÃO | CONTROLE DE PROJETOS |
|---|---|---|---|---|
| EDILSON PINZON | EDILSON | ABR/2026 | 01 | PROJETO DEFINITIVO ( X ) |
| | | ÁREA TOTAL: 384,17 m² | ESCALA: INDICADA | PROJETO NÃO DEFINITIVO ( X ) |




## CONVENÇÕES

| | |
|---|---|
| C.I.S 60x60 | CAIXA DE INSPEÇÃO SANITÁRIA - DIMENSÃO INTERNA |
| C.I.P 60x60 | CAIXA DE INSPEÇÃO PLUVIAL - DIMENSÃO INTERNA |
| | TUBULAÇÃO ESGOTO PRIMÁRIO / SECUNDÁRIO / VENTILAÇÃO |
| ø100 ← | TUBULAÇÃO PLUVIAL - ø INFORMADO i=1% - SENTIDO ESCOAMENTO |
| ø100 ← | TUBULAÇÃO SANITÁRIA - ø INFORMADO i=1% - SENTIDO ESCOAMENTO |
| CV Ø50 | COLUNA DE VENTILAÇÃO - ø INDICADO |
| RS 100 | RALO ø100 |
| CS 150 | CAIXA SIFONADA ø150 - TAMPA AÇO INOX TIPO ABRE E FECHA |
| CG 18 LITROS | CAIXA DE GORDURA COM CESTO CAP. 18 LITROS EM PVC |

PREFEITURA DE CANOAS

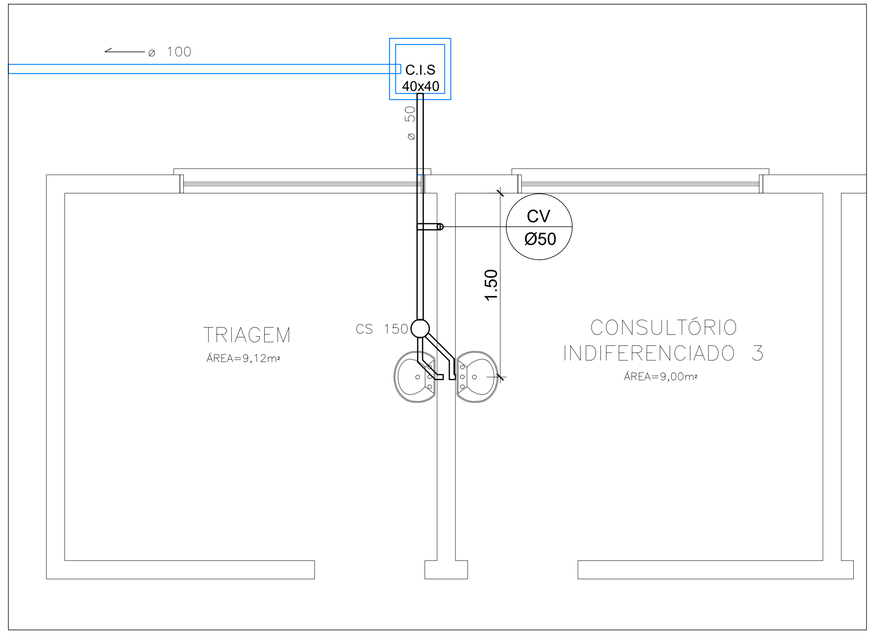
CLIENTE
PREFEITURA MUNICIPAL DE CANOAS
SECRETARIA MUNICIPAL DE PROJETOS E CAPTAÇÃO DE RECURSOS

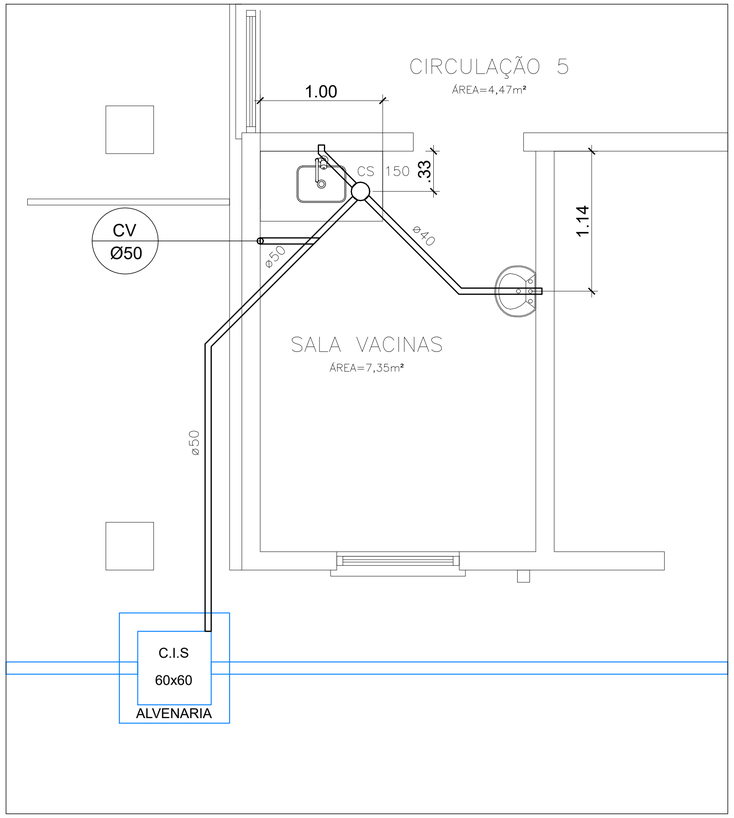
PROJETO
REFORMA UNIDADE DE SAÚDE - RUA JOSÉ DE ALENCAR, 385 - RIO BRANCO

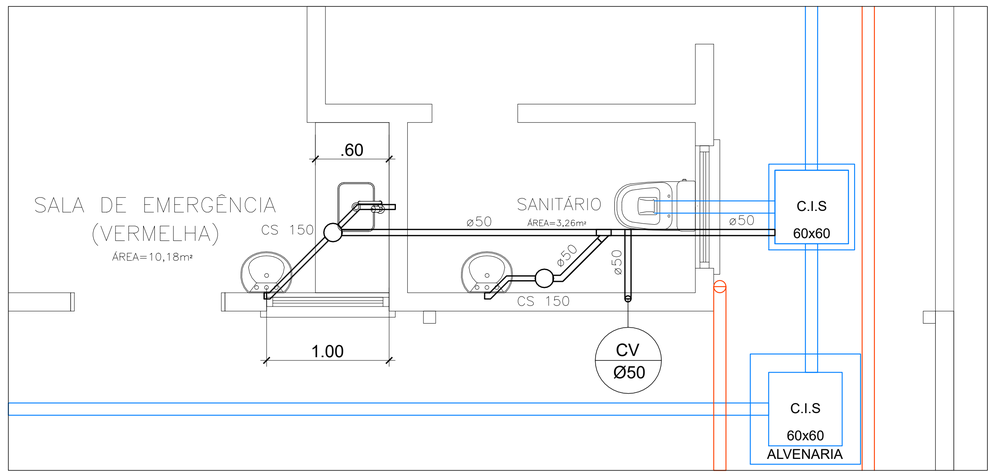
CONTEÚDO
Hidrossanitário - Rede Esgoto - Detalhamento

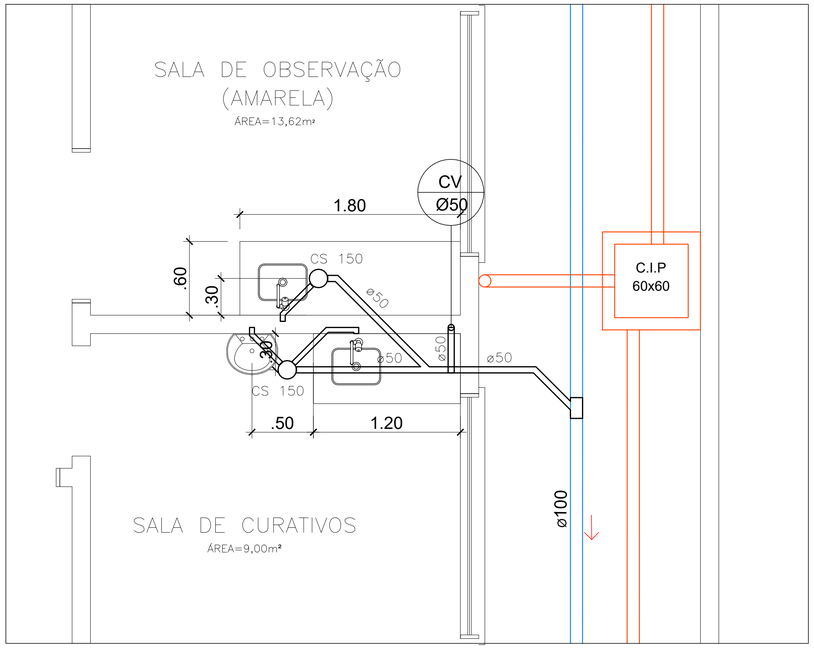
| PRANCHA Nº | RESPONSÁVEL TÉCNICO | PROPRIETÁRIO |
|---|---|---|
| H-04 | Arq. Edilson Reni Pinzon<br>CAU 23705 - 1 | PREFEITURA MUNICIPAL DE CANOAS - RS |

| AUTOR DO PROJETO | CAD | DATA | REVISÃO | CONTROLE DE PROJETOS |
|---|---|---|---|---|
| EDILSON PINZON | EDILSON | JUN/2026 | 01 | PROJETO DEFINITIVO ( X ) |
| | | ÁREA TOTAL 384,17 m² | ESCALA INDICADA | PROJETO NÃO DEFINITIVO ( X ) |




C.I.S 60x60 — CAIXA DE INSPEÇÃO SANITÁRIA - DIMENSÃO INTERNA

C.I.P 60x60 — CAIXA DE INSPEÇÃO PLUVIAL - DIMENSÃO INTERNA

TUBULAÇÃO ESGOTO PRIMÁRIO / SECUNDÁRIO / VENTILAÇÃO

ø100 — TUBULAÇÃO PLUVIAL - ø INFORMADO i=1% - SENTIDO ESCOAMENTO

ø100 — TUBULAÇÃO SANITÁRIA - ø INFORMADO i=1% - SENTIDO ESCOAMENTO

CV Ø50 — COLUNA DE VENTILAÇÃO - ø INDICADO

RS 100 — RALO ø100

CS 150 — CAIXA SIFONADA ø150 - TAMPA AÇO INOX TIPO ABRE E FECHA

CG — CAIXA DE GORDURA COM CESTO CAP. 18 LITROS EM PVC
18 LITROS

PREFEITURA DE CANOAS

CLIENTE
PREFEITURA MUNICIPAL DE CANOAS
SECRETARIA MUNICIPAL DE PROJETOS E CAPTAÇÃO DE RECURSOS

PROJETO
REFORMA UNIDADE DE SAÚDE - RUA JOSÉ DE ALENCAR, 385 - RIO BRANCO

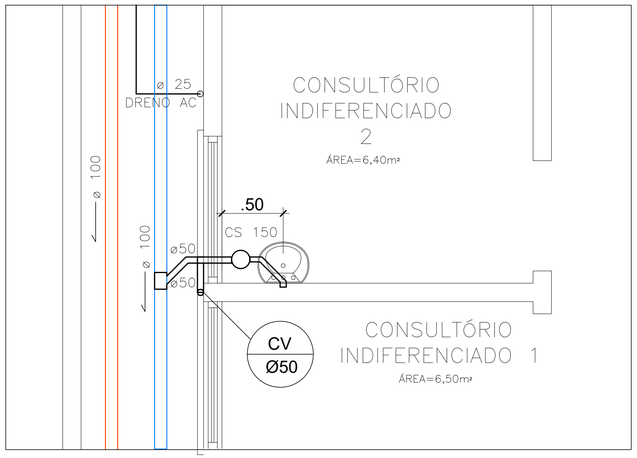
CONTEÚDO
Hidrossanitário - Rede Esgoto - Detalhamento

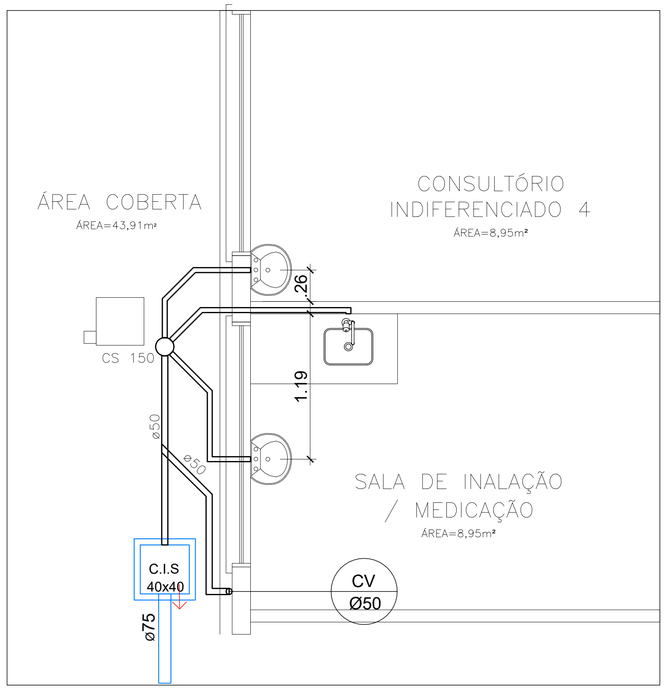
PRANCHA Nº
H-05

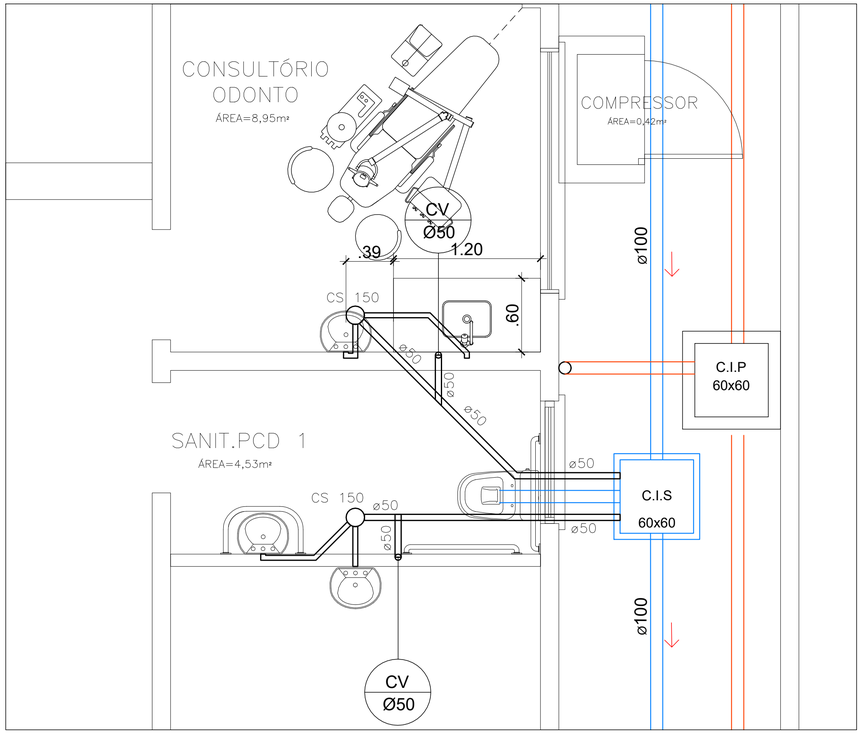
RESPONSÁVEL TÉCNICO
Arq. Edilson Reni Pinzon
CAU 23705 - 1

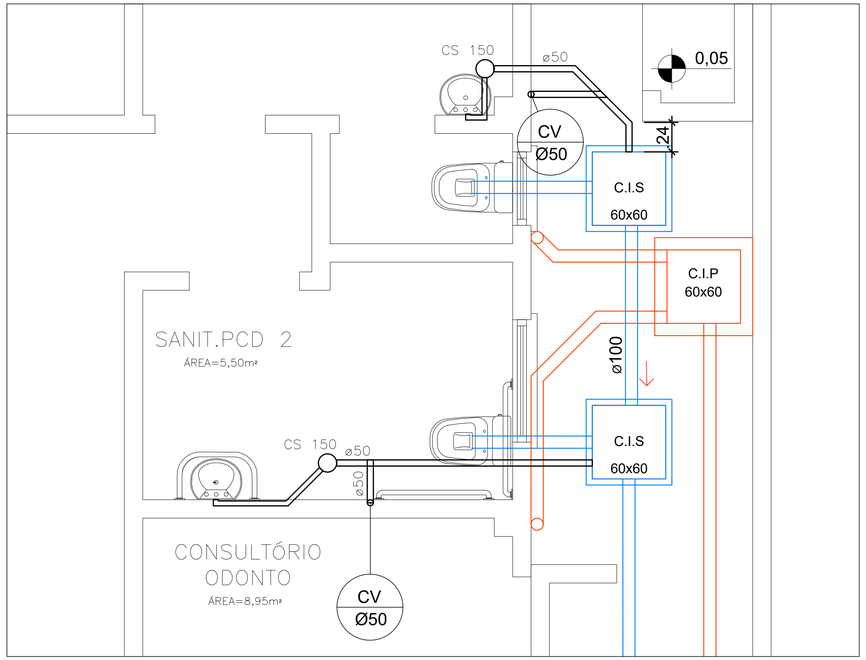
PROPRIETÁRIO
PREFEITURA MUNICIPAL DE CANOAS - RS

| AUTOR DO PROJETO | CAD | DATA | REVISÃO | CONTROLE DE PROJETOS |
|---|---|---|---|---|
| EDILSON PINZON | EDILSON | JUN/2026 | 01 | PROJETO DEFINITIVO ( X ) |
| | | ÁREA TOTAL 384,17 m² | ESCALA INDICADA | PROJETO NÃO DEFINITIVO ( X ) |




C.I.S 60x60 — CAIXA DE INSPEÇÃO SANITÁRIA - DIMENSÃO INTERNA

C.I.P 60x60 — CAIXA DE INSPEÇÃO PLUVIAL - DIMENSÃO INTERNA

TUBULAÇÃO ESGOTO PRIMÁRIO / SECUNDÁRIO / VENTILAÇÃO

ø100 — TUBULAÇÃO PLUVIAL - ø INFORMADO i=1% - SENTIDO ESCOAMENTO

ø100 — TUBULAÇÃO SANITÁRIA - ø INFORMADO i=1% - SENTIDO ESCOAMENTO

CV Ø50 — COLUNA DE VENTILAÇÃO - ø INDICADO

RS 100 — RALO ø100

CS 150 — CAIXA SIFONADA ø150 - TAMPA AÇO INOX TIPO ABRE E FECHA

CG — CAIXA DE GORDURA COM CESTO CAP. 18 LITROS EM PVC
18 LITROS

PREFEITURA DE CANOAS

CLIENTE
PREFEITURA MUNICIPAL DE CANOAS
SECRETARIA MUNICIPAL DE PROJETOS E CAPTAÇÃO DE RECURSOS

PROJETO
REFORMA UNIDADE DE SAÚDE - RUA JOSÉ DE ALENCAR, 385 - RIO BRANCO

CONTEÚDO
Hidrossanitário - Rede Esgoto - Detalhamento

PRANCHA Nº
H-06

RESPONSÁVEL TÉCNICO
Arq. Edilson Reni Pinzon
CAU 23705 - 1

PROPRIETÁRIO
PREFEITURA MUNICIPAL DE CANOAS - RS

| AUTOR DO PROJETO | CAD | DATA | REVISÃO | CONTROLE DE PROJETOS |
|---|---|---|---|---|
| EDILSON PINZON | EDILSON | JUN/2026 | 01 | PROJETO DEFINITIVO ( X ) |
| | | ÁREA TOTAL 384,17 m² | ESCALA INDICADA | PROJETO NÃO DEFINITIVO ( X ) |