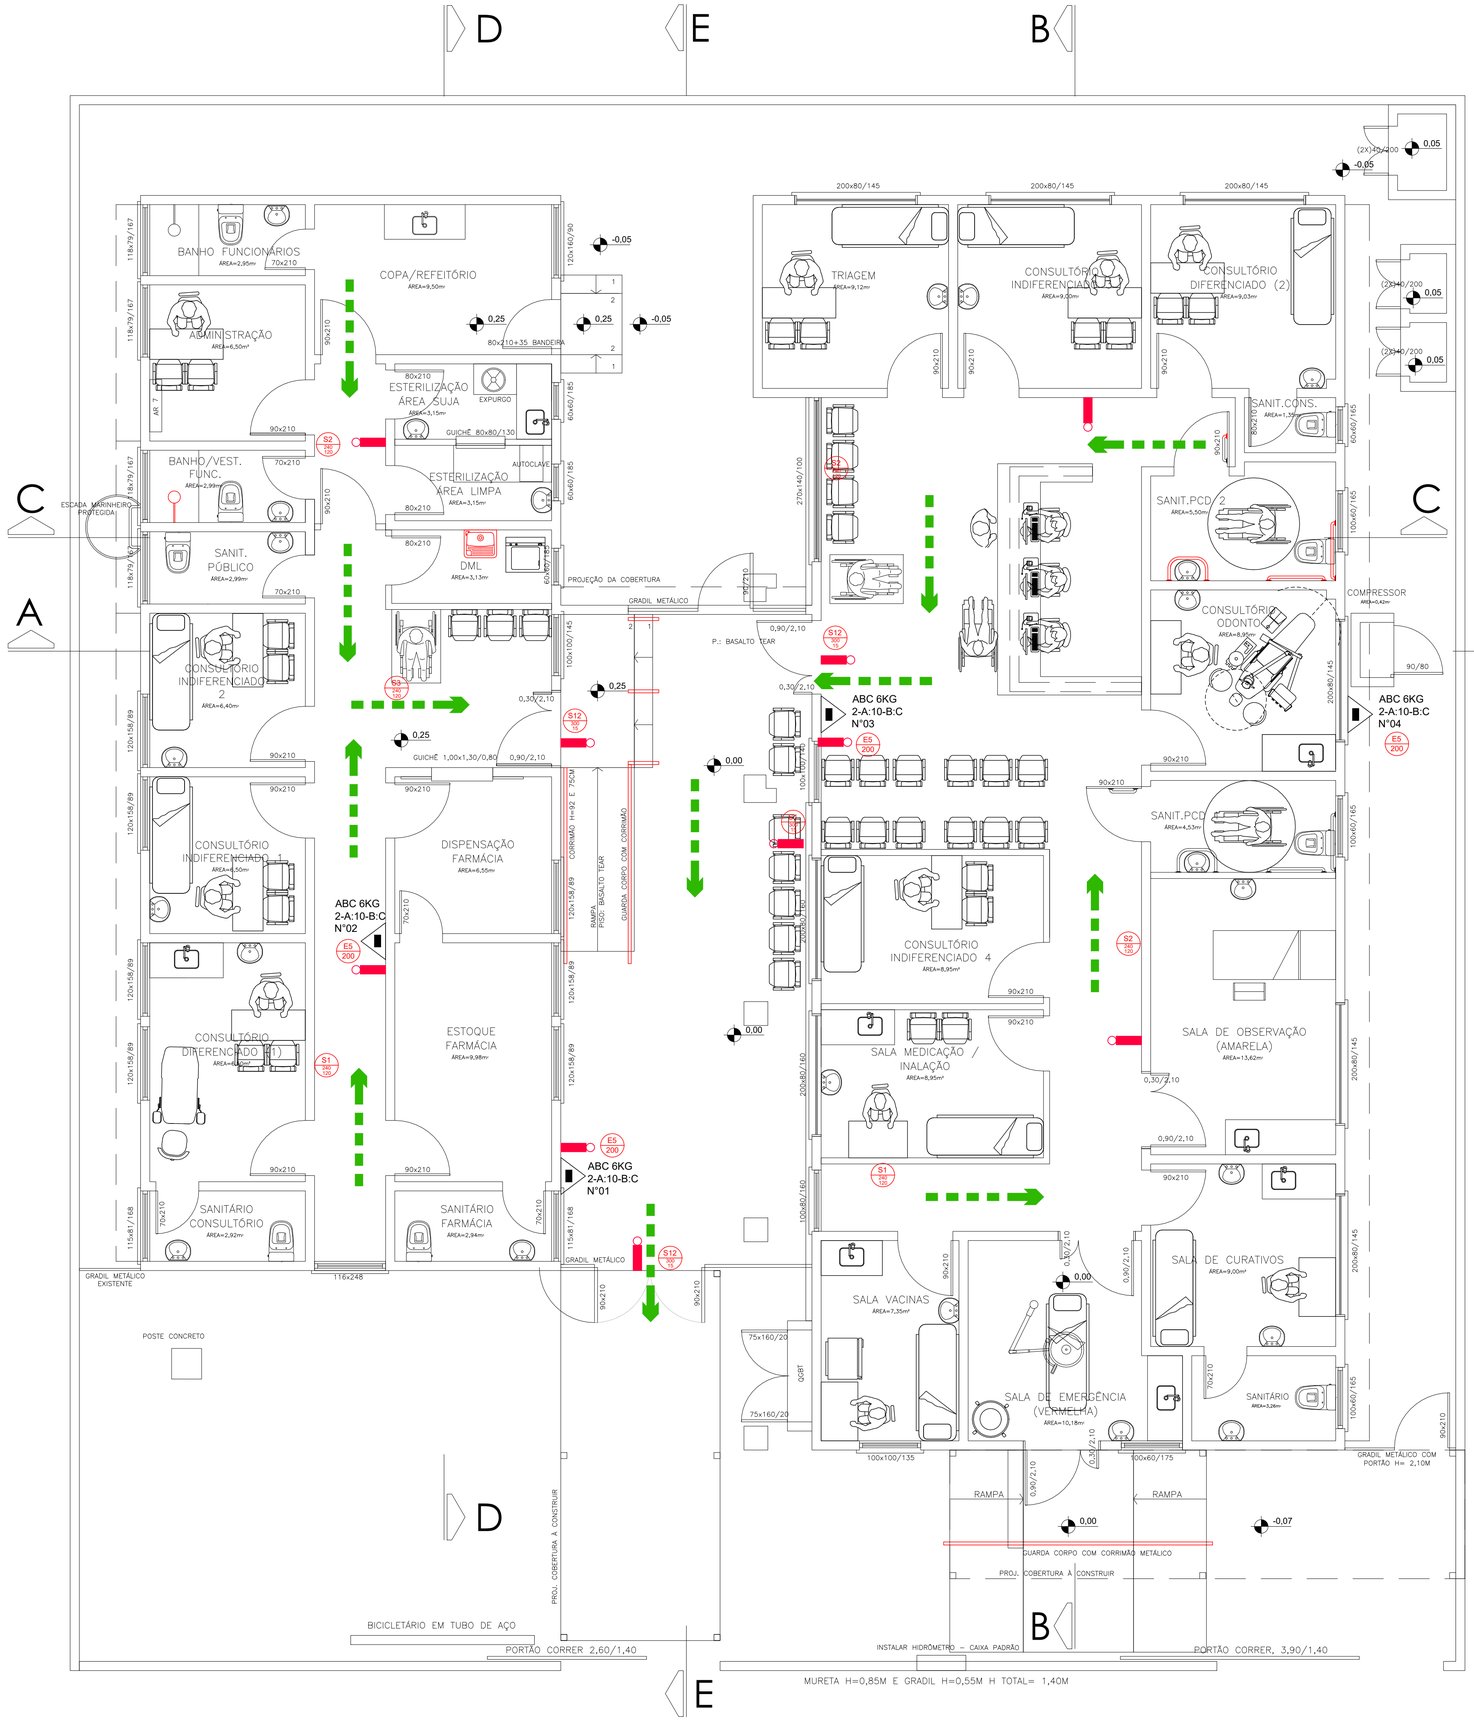


SINALIZAÇÃO DE SEGURANÇA - RTCBMRS N°12/2021				
Símbolo	Código	Quantidade	Significado	Forma e cor
	S1	03	Orientação do sentido da saída de emergência	Forma: retangular Fundo: verde Pictograma: fotoluminescente
	S2	03		
	S3	01		
	S12	03	Saída de emergência	Forma: retangular Fundo: verde Pictograma: fotoluminescente Altura da letra: ≥ 50 mm
	E5	04	Extintor de incêndio	Forma: retangular Fundo: verde Pictograma: fotoluminescente

LEGENDA			
Símbolo	Quantidade	Significado	Observação
	04	Carga de pó químico eco (PQS) ABC	Junto ao símbolo, consta o número de ordem do extintor de incêndio, o tipo de agente extintor e sua capacidade extintora.
	10	Iluminação de emergência	Iluminação de emergência tipo clareamento constituído por blocos autônomos com 120min de autonomia a prova de explosão
	-	Rota de fuga	Rota de fuga a ser seguida

PLANTA BAIXA LAYOUT

A: 384,17 m²

ESCALA: 1/50

PREFEITURA DE CANOAS

CLIENTE
PREFEITURA MUNICIPAL DE CANOAS
SECRETARIA MUNICIPAL DE PROJETOS E CAPTAÇÃO DE RECURSOS

PROJETO
REFORMA UNIDADE DE SAÚDE - RUA JOSÉ DE ALENCAR, 385 - RIO BRANCO

CONTEÚDO
Anterprojeto PPCI - Planta Baixa

PRANCHA N°	RESPONSÁVEL TÉCNICO	PROPRIETÁRIO
PPCI-01	Arq. Edilson Reni Pinzon CAU 23705 - 1	PREFEITURA MUNICIPAL DE CANOAS - RS

AUTOR DO PROJETO	CAD	DATA	REVISÃO	CONTROLE DE PROJETOS
EDILSON PINZON	ANA PAULA	MAIO/2026	01	PROJETO DEFINITIVO ( )
		ÁREA TOTAL 384,17 m²	ESCALA INDICADA	PROJETO NÃO DEFINITIVO (X)