
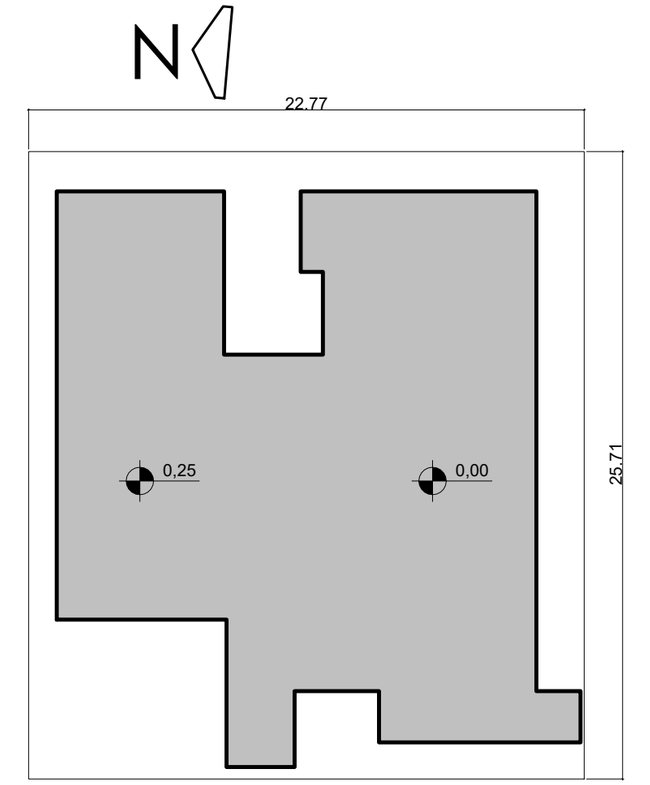


LOCALIZAÇÃO
ÁREA: 384,17 m²
ESCALA: 1/250

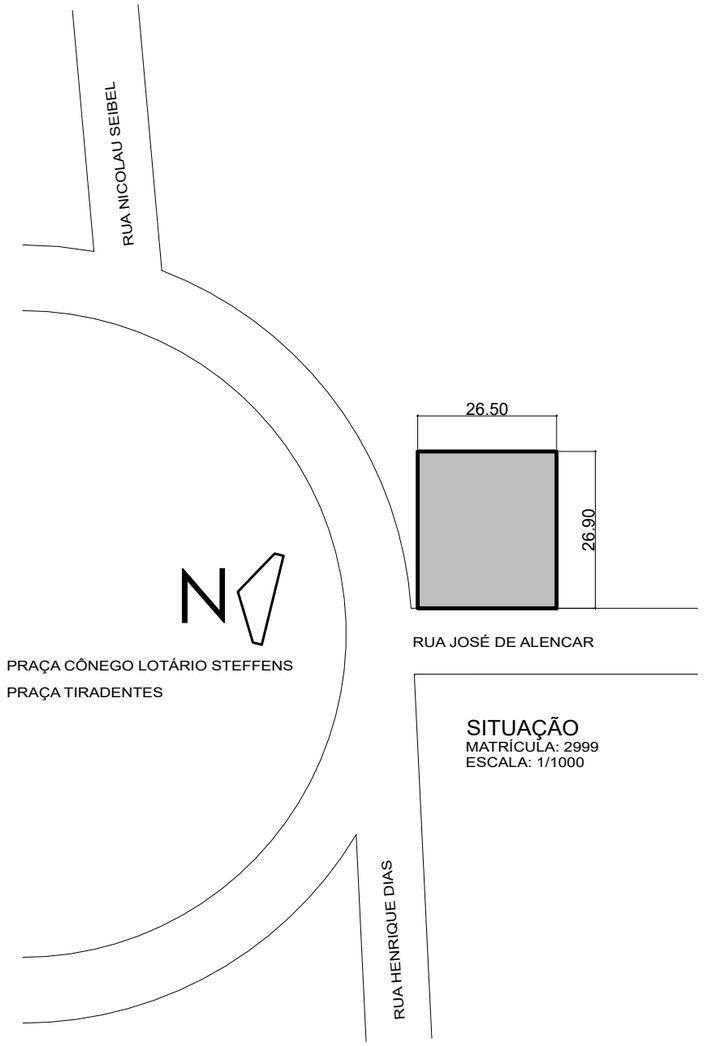

SITUAÇÃO
MATRÍCULA: 2999
ESCALA: 1/1000

PREFEITURA DE CANOAS


CLIENTE
PREFEITURA MUNICIPAL DE CANOAS
SECRETARIA MUNICIPAL DE PROJETOS E CAPTAÇÃO DE RECURSOS

PROJETO
REFORMA UNIDADE DE SAÚDE - RUA JOSÉ DE ALENCAR, 385 - RIO BRANCO
SEM AUMENTO DE ÁREA

CONTEÚDO
Arquitetura- Situação e Localização

PRANCHA N°	RESPONSÁVEL TÉCNICO LAYOUT	PROPRIETÁRIO
A-01	Arq. Edilson Reni Pinzon CAU 23705 - 1	PREFEITURA MUNICIPAL DE CANOAS - RS

AUTOR DO PROJETO	CAD	DATA	REVISÃO	CONTROLE DE PROJETOS
EDILSON PINZON	EDILSON	JUN/2026	01	PROJETO DEFINITIVO (X)
RESPONSÁVEL TÉCNICO		ÁREA TOTAL 384,17 m²	ESCALA INDICADA	PROJETO NÃO DEFINITIVO ( )

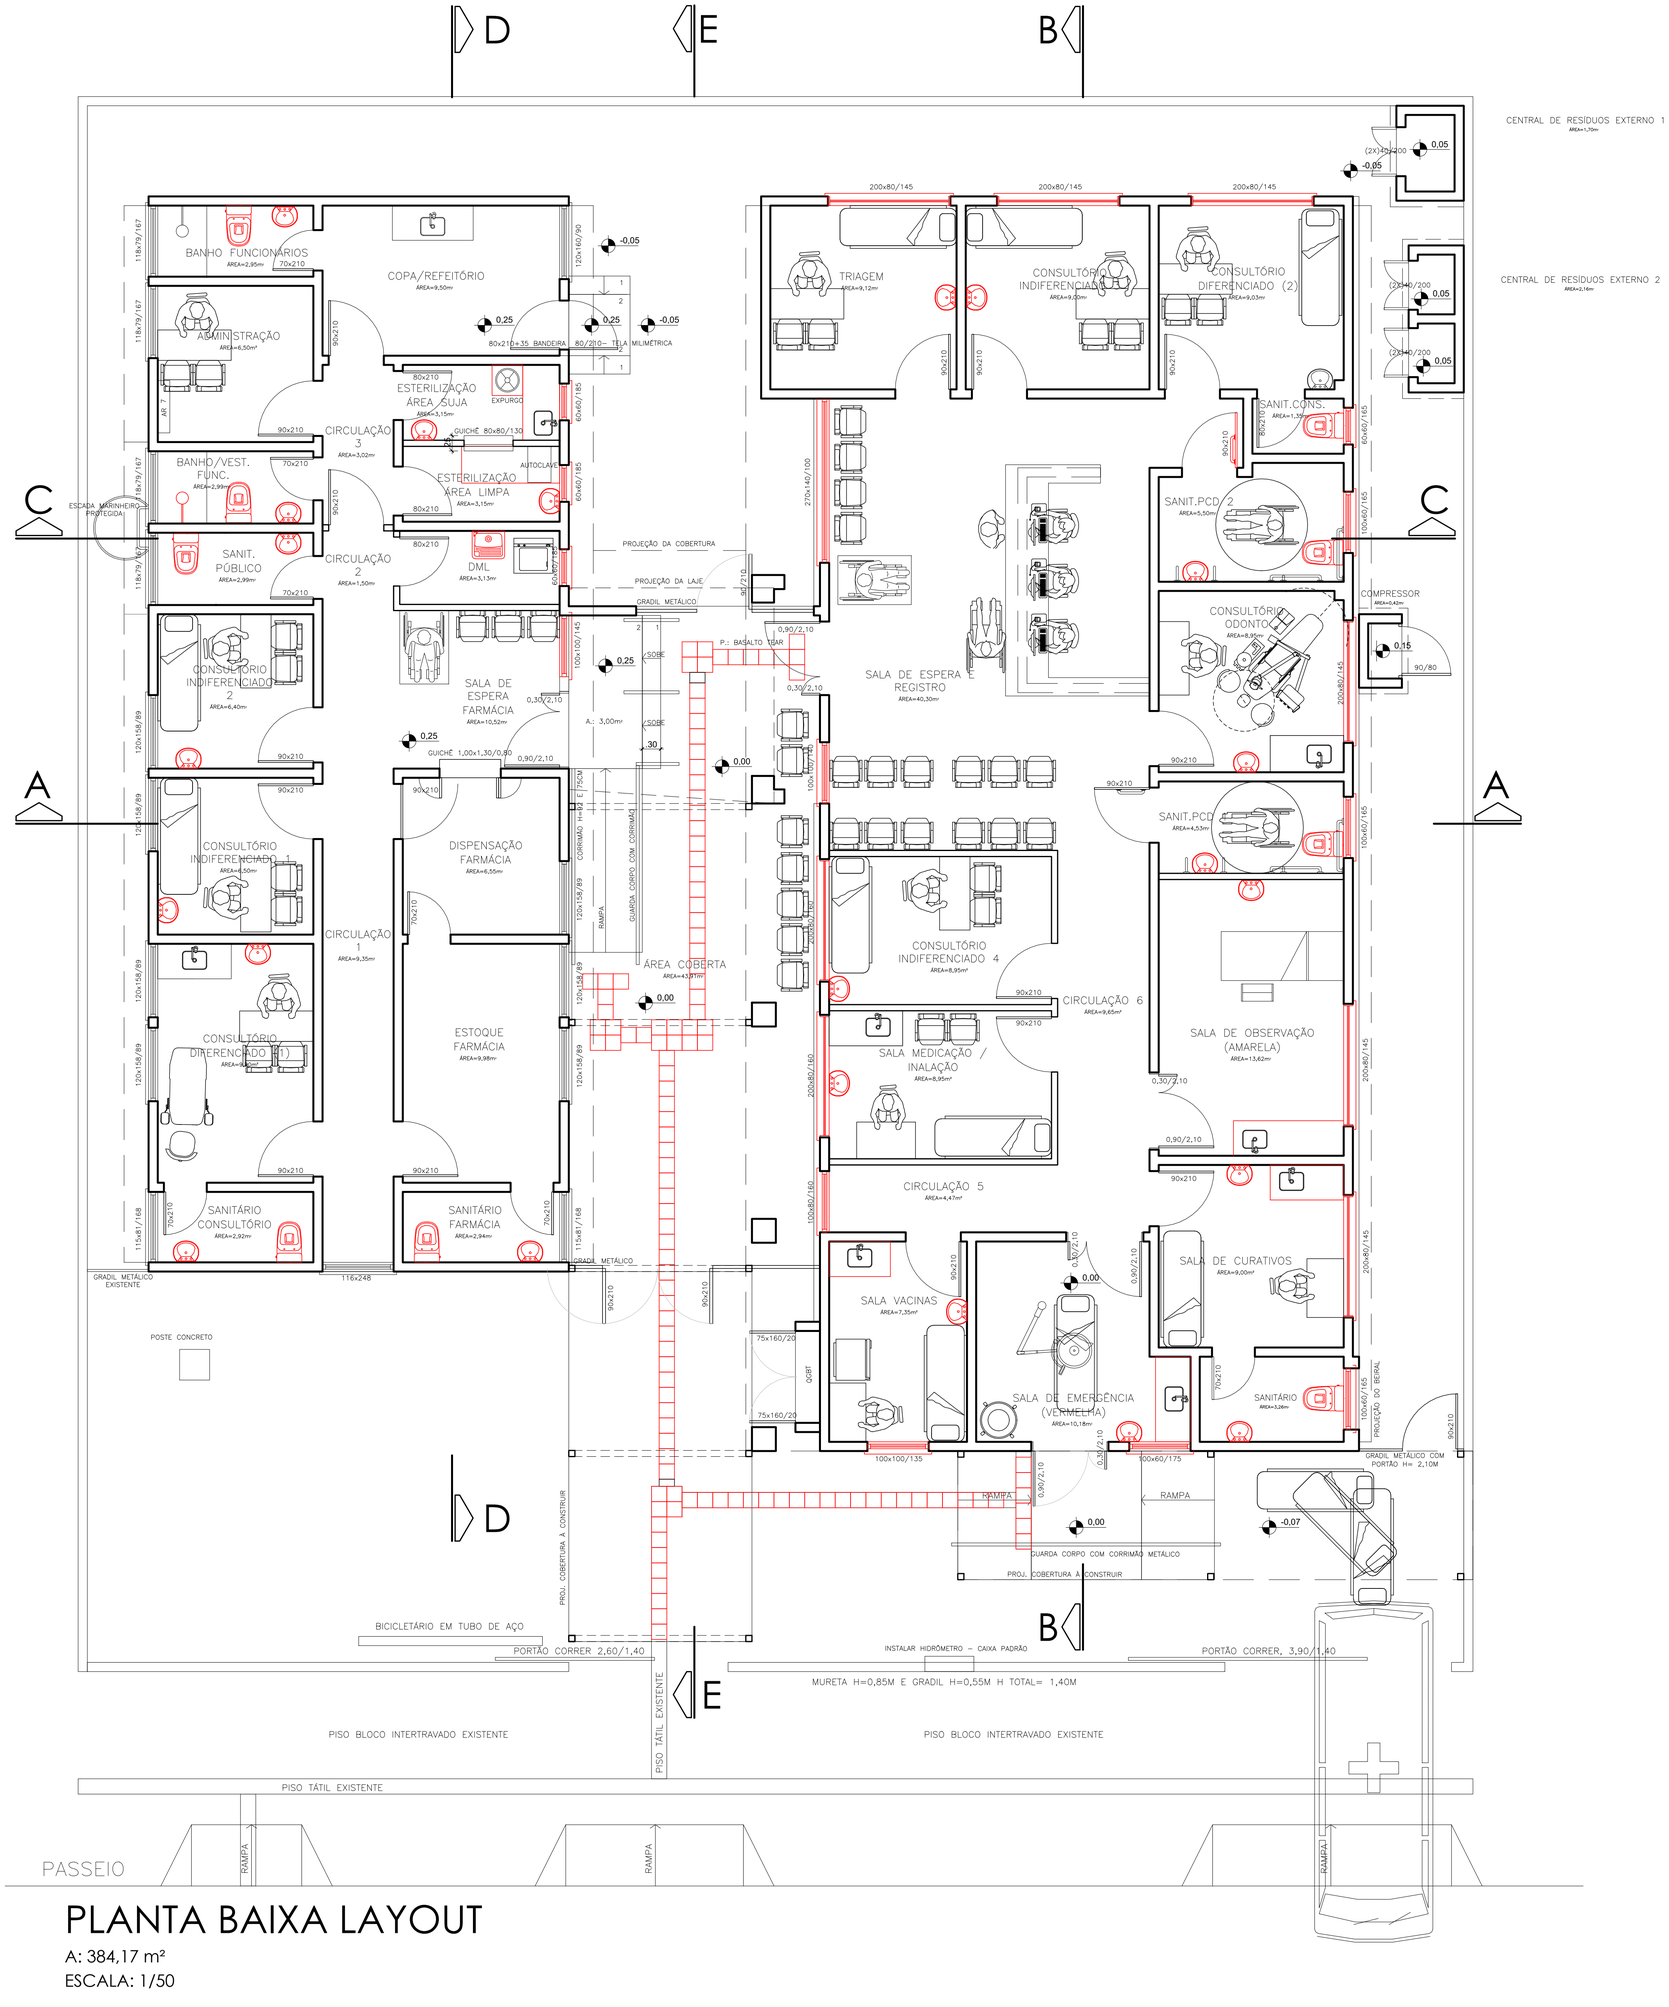


PLANTA BAIXA LAYOUT

A: 384,17 m²

ESCALA: 1/50

PREFEITURA DE CANOAS	CLIENTE: PREFEITURA MUNICIPAL DE CANOAS SECRETARIA MUNICIPAL DE PROJETOS E CAPTAÇÃO DE RECURSOS		
	PROJETO: REFORMA UNIDADE DE SAÚDE - RUA JOSÉ DE ALENCAR, 385 - RIO BRANCO		
	CONTEÚDO: Arquitetura - Planta Baixa Layout		
PRANCHA Nº: A-02	RESPONSÁVEL TÉCNICO: Arq. Edilson Reni Pinzon, CAU 23705 - 1	PROPRIETÁRIO: PREFEITURA MUNICIPAL DE CANOAS - RS	
AUTOR DO PROJETO: EDILSON PINZON	CAD: EDILSON	DATA: MAR/2026	REVISÃO: 01
		ÁREA TOTAL: 384,17 m²	ESCALA: INDICADA
			CONTROLE DE PROJETOS: PROJETO DEFINITIVO (X) / PROJETO NÃO DEFINITIVO ( )

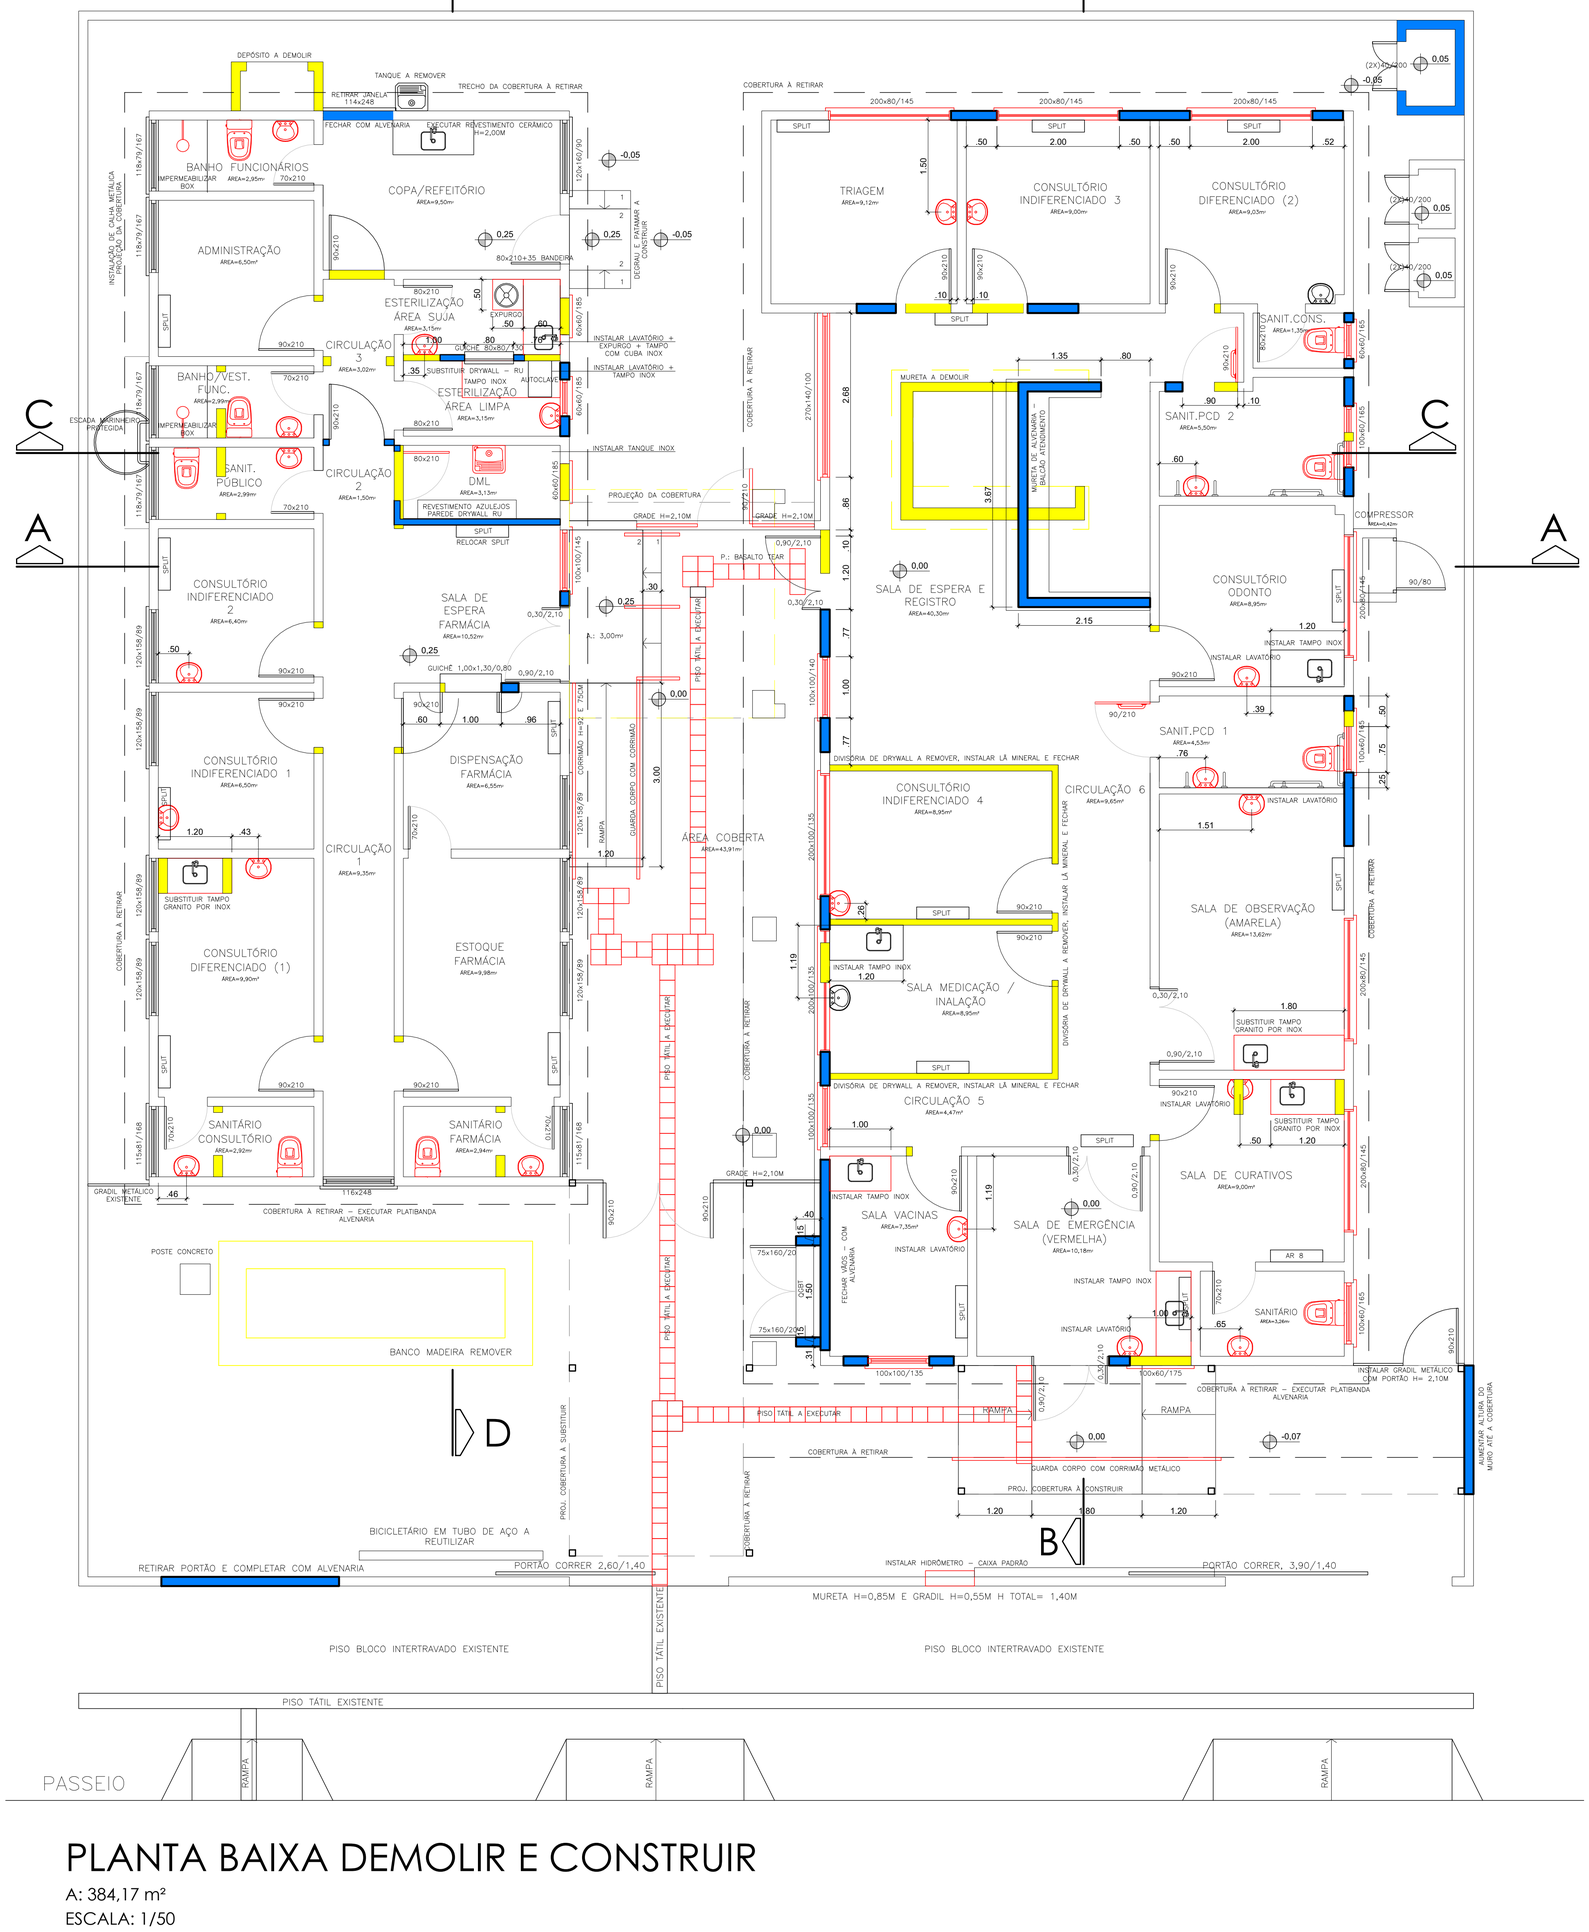

LEGENDA

- À CONSTRUIR OU COMPLEMENTAR ALVENARIA OU DRYWALL
- À DEMOLIR ALVENARIA

PLANTA BAIXA DEMOLIR E CONSTRUIR

A: 384,17 m²

ESCALA: 1/50

PREFEITURA DE CANOAS


CLIENTE
PREFEITURA MUNICIPAL DE CANOAS
SECRETARIA MUNICIPAL DE PROJETOS E CAPTAÇÃO DE RECURSOS

PROJETO
REFORMA UNIDADE DE SAÚDE - RUA JOSÉ DE ALENCAR, 385 - RIO BRANCO

CONTEÚDO
Arquitetura - Planta Baixa - à Demolir e à Construir

PRANCHA Nº	RESPONSÁVEL TÉCNICO	PROPRIETÁRIO
A-03	Arq. Edilson Reni Pinzon CAU 23705 - 1	PREFEITURA MUNICIPAL DE CANOAS - RS

AUTOR DO PROJETO	CAD	DATA	REVISÃO	CONTROLE DE PROJETOS
EDILSON PINZON	EDILSON	MAR/2026	01	PROJETO DEFINITIVO (X)
		ÁREA TOTAL 384,17 m²	ESCALA INDICADA	PROJETO NÃO DEFINITIVO ( )

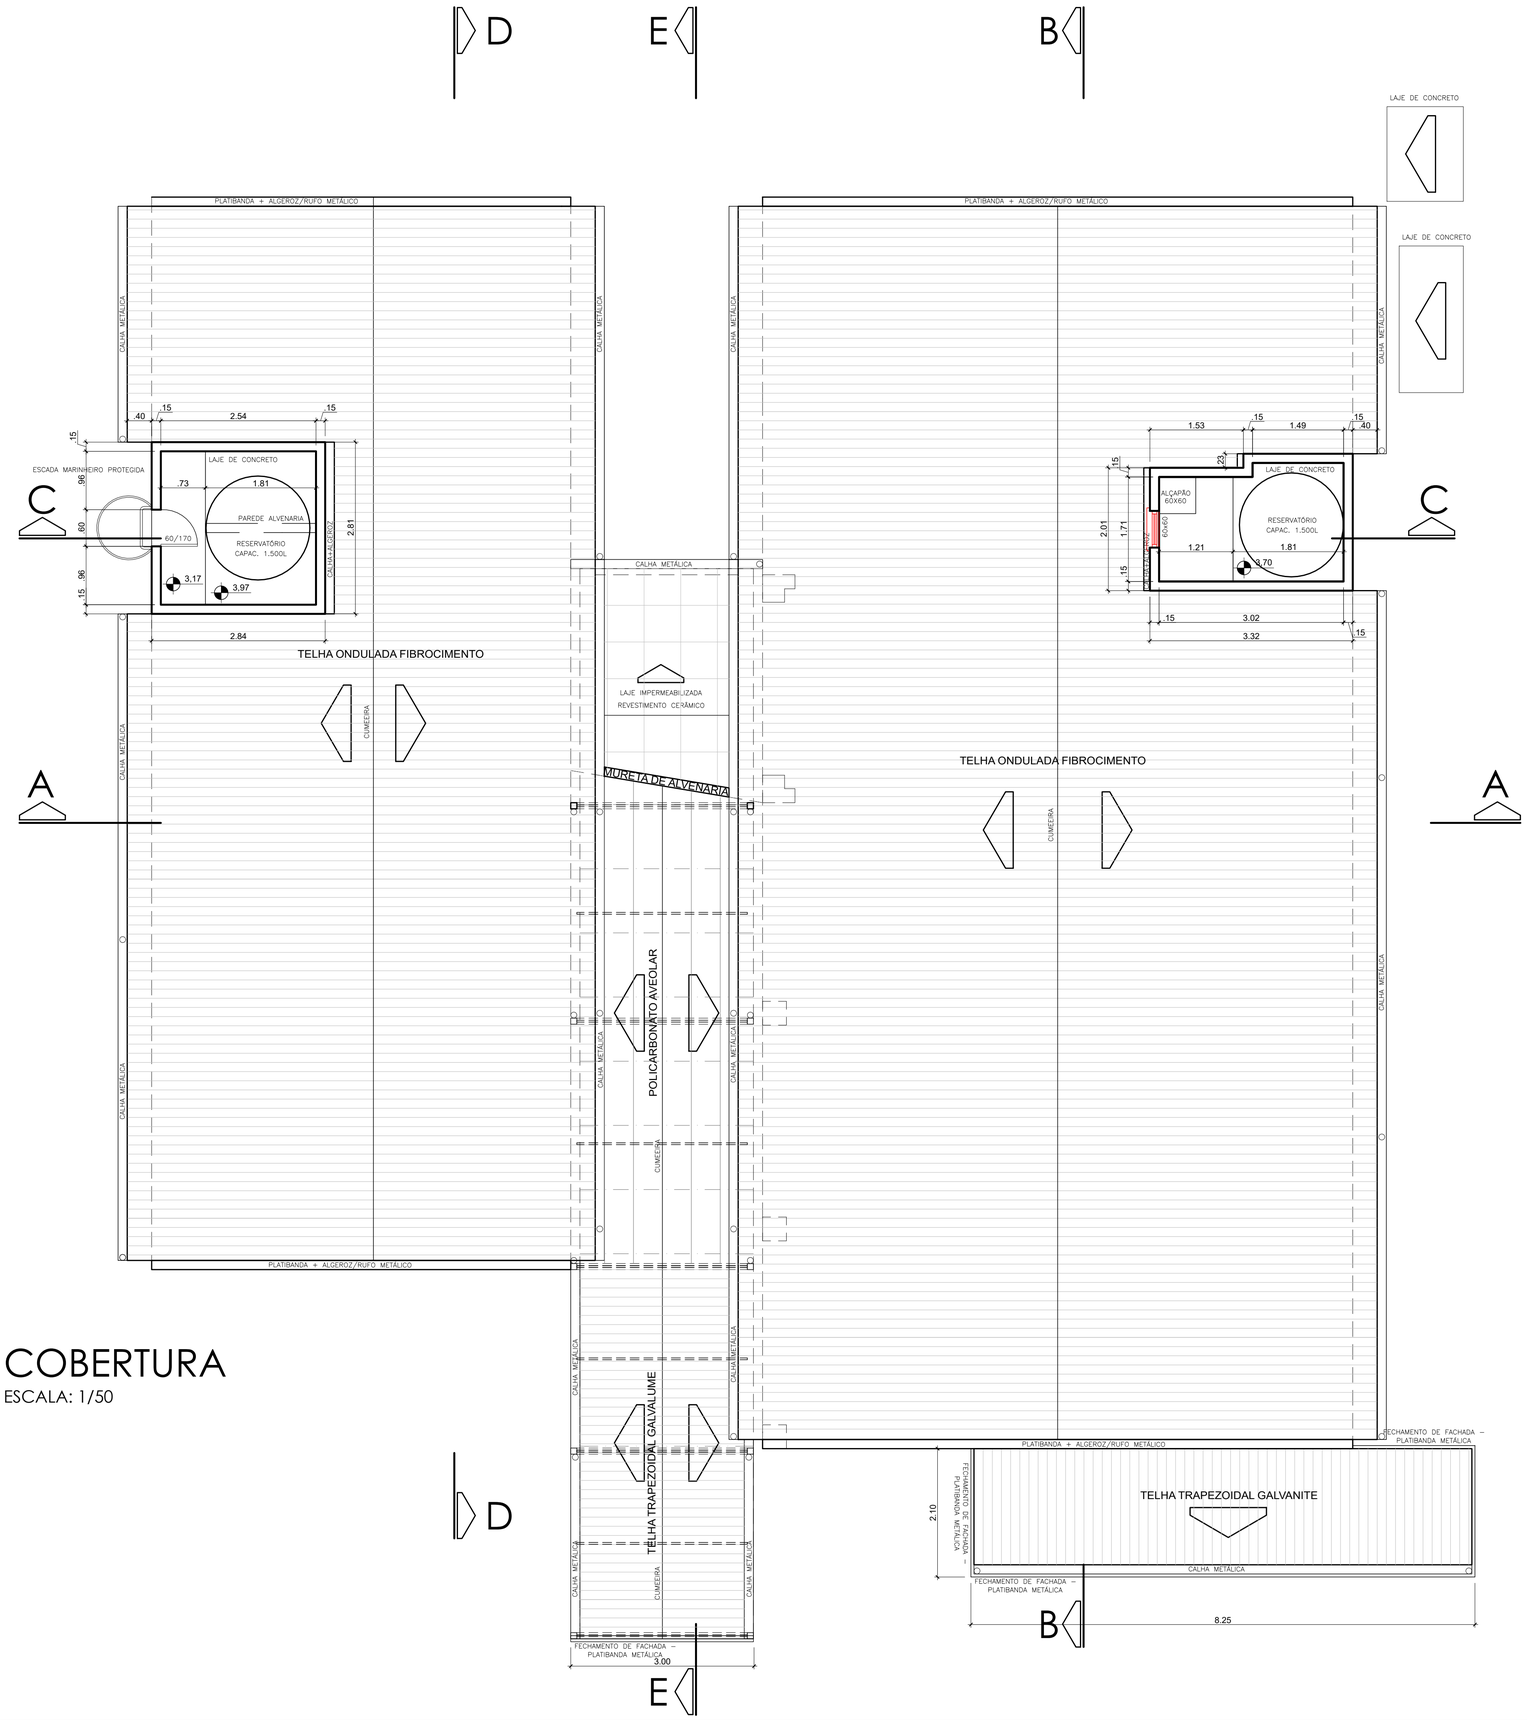

COBERTURA


ESCALA: 1/50



COBERTURA RESERVATÓRIOS


ESCALA: 1/50

CLIENTE: PREFEITURA MUNICIPAL DE CANOAS SECRETARIA MUNICIPAL DE PROJETOS E CAPTAÇÃO DE RECURSOS				
PROJETO: REFORMA UNIDADE DE SAÚDE - RUA JOSÉ DE ALENCAR, 385 - RIO BRANCO				
CONTEÚDO: Arquitetura - Planta de Cobertura				
PRANCHA Nº: A-04	RESPONSÁVEL TÉCNICO: Arq. Edilson Reni Pinzon, CAU 23705 - 1	PROPRIETÁRIO: PREFEITURA MUNICIPAL DE CANOAS - RS		
AUTOR DO PROJETO: EDILSON PINZON	CAD: EDILSON	DATA: MAR/2026	REVISÃO: 01	CONTROLE DE PROJETOS: PROJETO DEFINITIVO (X) / PROJETO NÃO DEFINITIVO (X)
		ÁREA TOTAL: 384,17 m²	ESCALA: INDICADA	

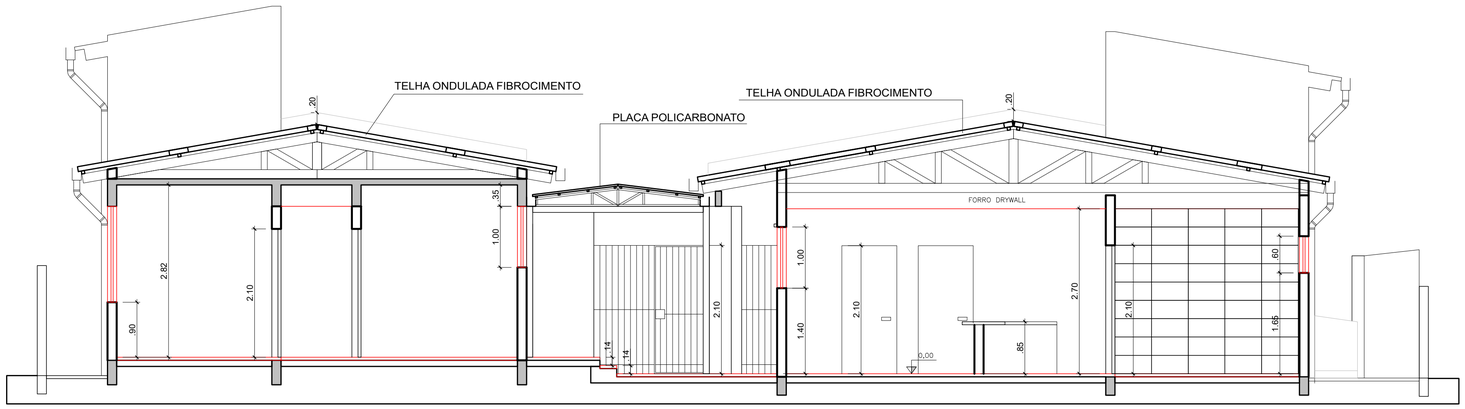


CORTE A-A

ESCALA: 1/50

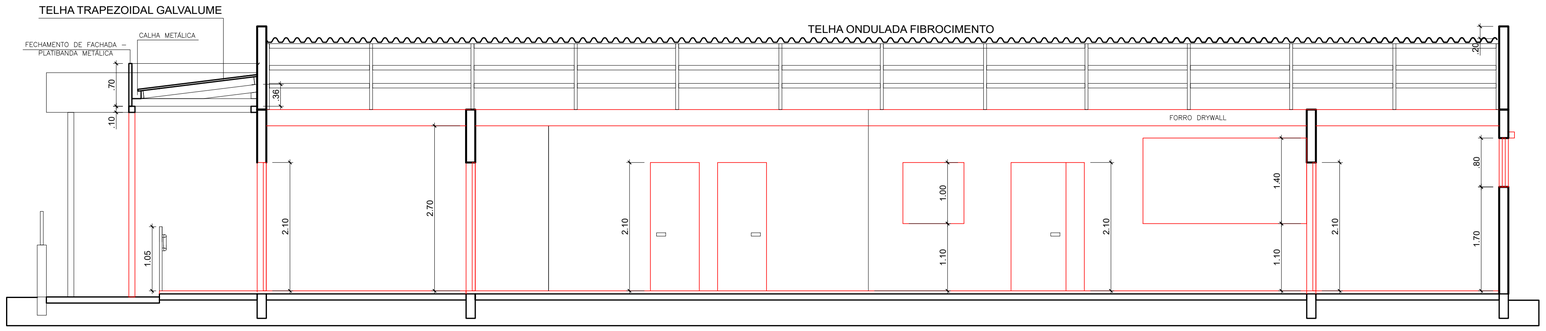

CORTE B-B

ESCALA: 1/50

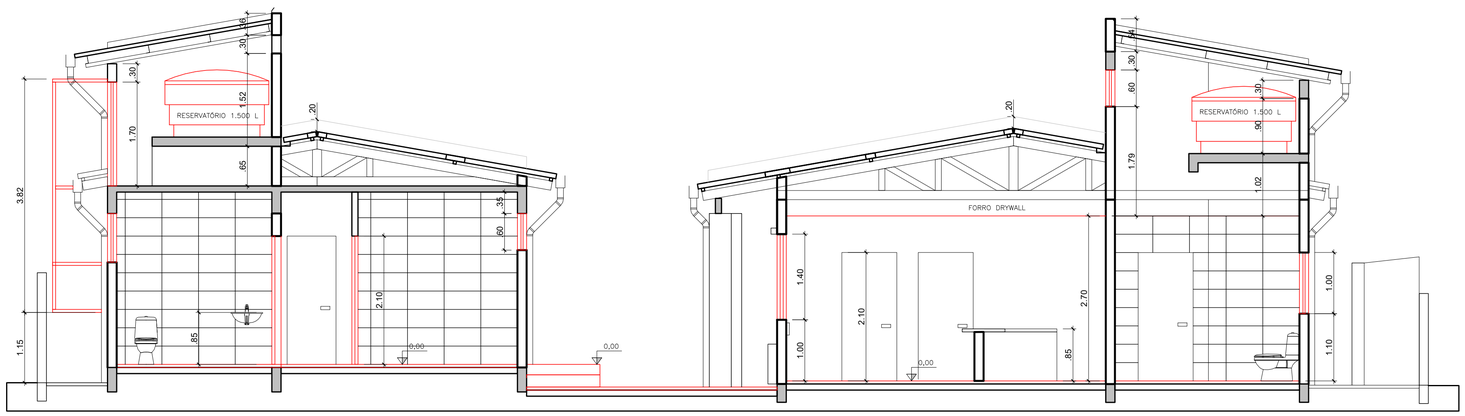

CORTE C-C

ESCALA: 1/50

PREFEITURA DE CANOAS


CLIENTE
PREFEITURA MUNICIPAL DE CANOAS
SECRETARIA MUNICIPAL DE PROJETOS E CAPTAÇÃO DE RECURSOS

PROJETO
REFORMA UNIDADE DE SAÚDE - RUA JOSÉ DE ALENCAR, 385 - RIO BRANCO

CONTEÚDO
Arquitetura - Cortes A-A, B-B e C-C


PRANCHA Nº	RESPONSÁVEL TÉCNICO	PROPRIETÁRIO
A-05	Arq. Edilson Reni Pinzon CAU 23705 - 1	PREFEITURA MUNICIPAL DE CANOAS - RS

AUTOR DO PROJETO	CAD	DATA	REVISÃO	CONTROLE DE PROJETOS
EDILSON PINZON	EDILSON	MAR/2026	01	PROJETO DEFINITIVO (X)
		ÁREA TOTAL	ESCALA	PROJETO NÃO DEFINITIVO (X)
		384,17 m²	INDICADA	

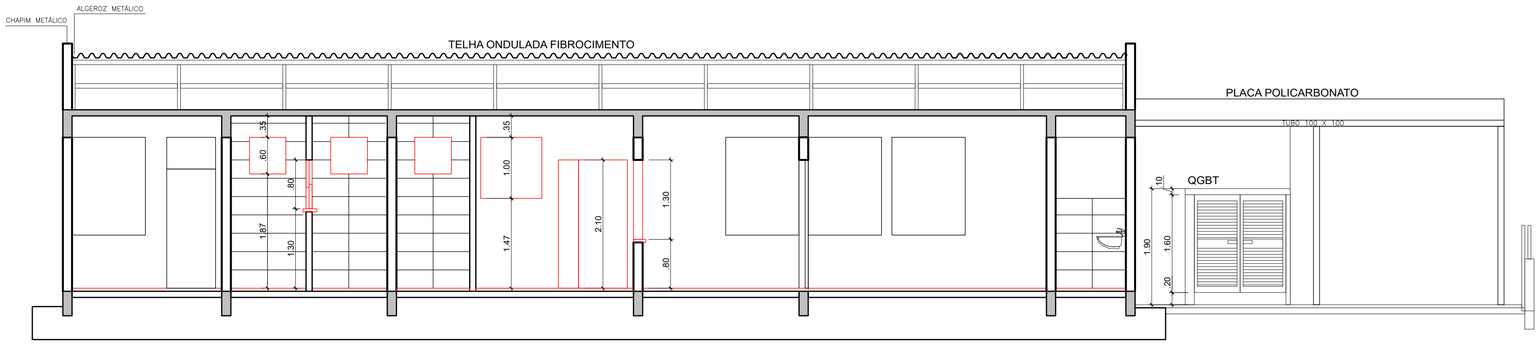


CORTE D-D

ESCALA: 1/50

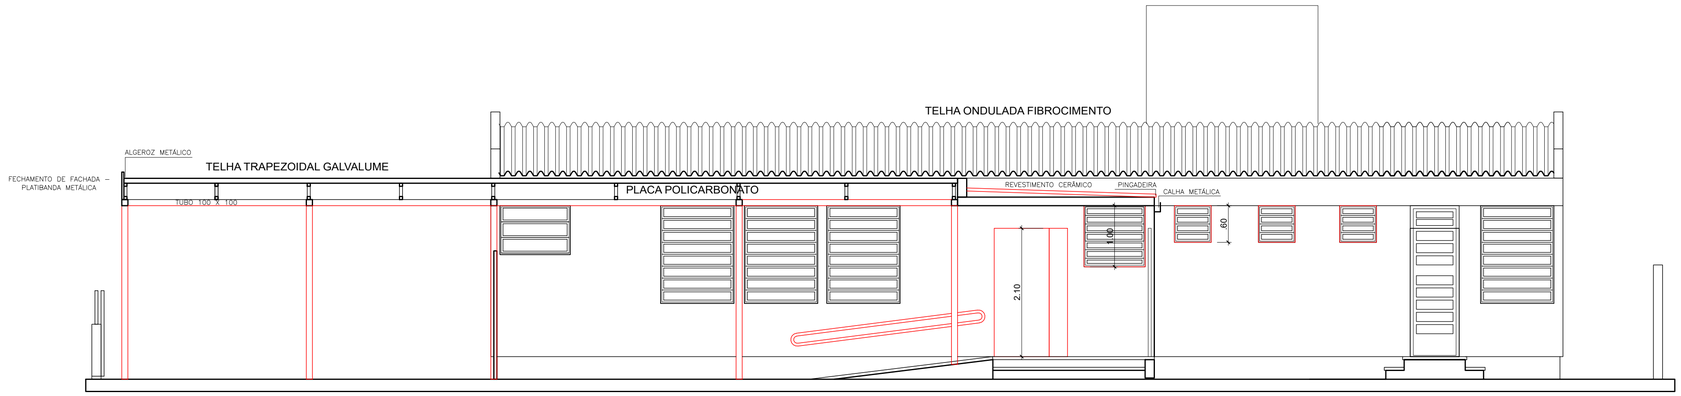

CORTE E-E

ESCALA: 1/50

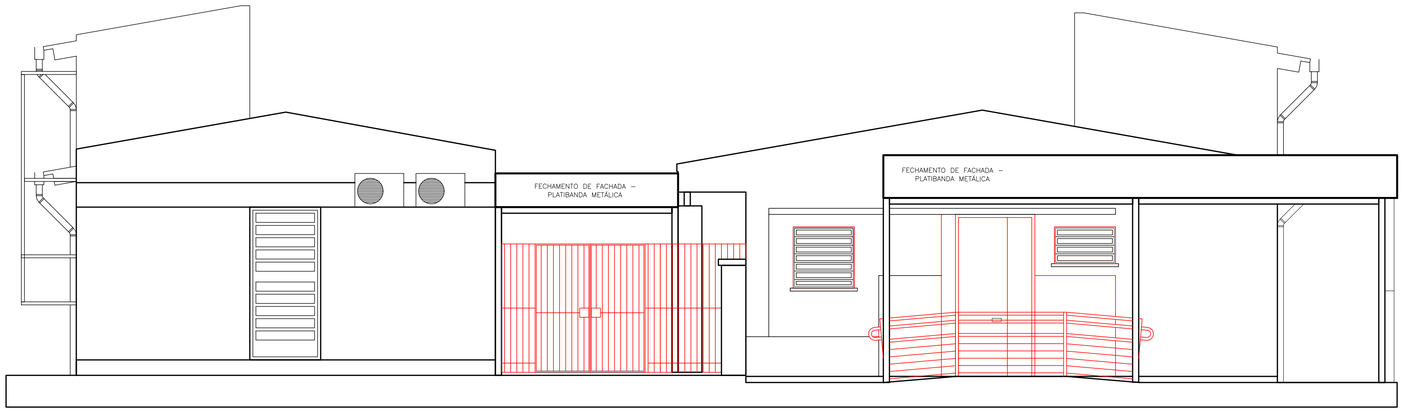

FACHADA PRINCIPAL

ESCALA: 1/50

PREFEITURA DE CANOAS

CLIENTE
PREFEITURA MUNICIPAL DE CANOAS
SECRETARIA MUNICIPAL DE PROJETOS E CAPTAÇÃO DE RECURSOS

PROJETO
REFORMA UNIDADE DE SAÚDE - RUA JOSÉ DE ALENCAR, 385 - RIO BRANCO


CONTEÚDO
Arquitetura - Corte D-D, Corte E-E e Fachada Principal

PRANCHA Nº
A-06

RESPONSÁVEL TÉCNICO
Arq. Edilson Reni Pinzon
CAU 23705 - 1

PROPRIETÁRIO
PREFEITURA MUNICIPAL DE CANOAS - RS

AUTOR DO PROJETO	CAD	DATA	REVISÃO	CONTROLE DE PROJETOS
EDILSON PINZON	EDILSON	MAR/2026	01	PROJETO DEFINITIVO (X)
		ÁREA TOTAL 384,17 m²	ESCALA INDICADA	PROJETO NÃO DEFINITIVO (X)

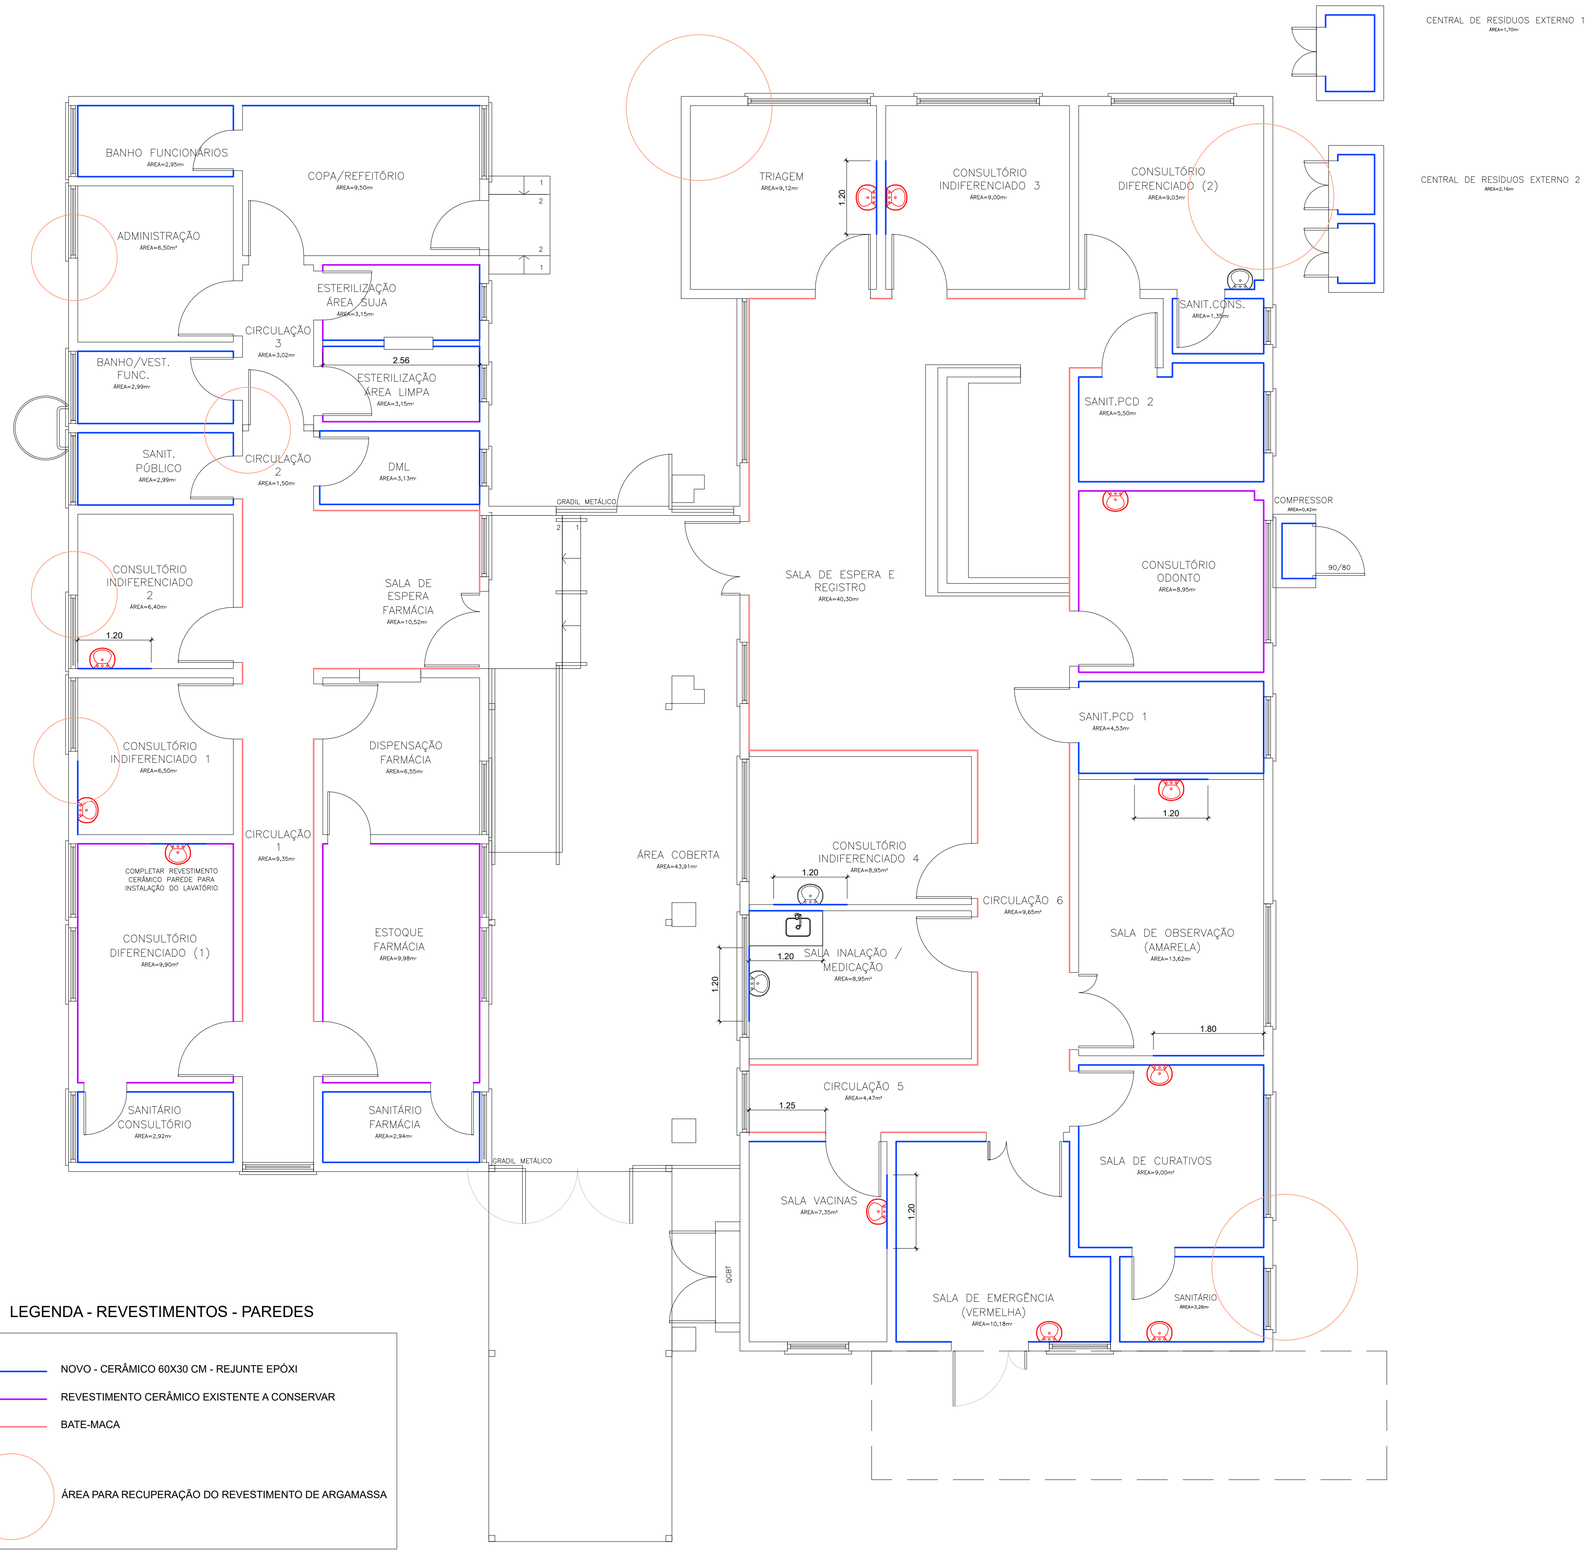

LEGENDA - REVESTIMENTOS - PAREDES

- NOVO - CERÂMICO 60X30 CM - REJUNTE EPÓXI
- REVESTIMENTO CERÂMICO EXISTENTE A CONSERVAR
- BATE-MACA
- ÁREA PARA RECUPERAÇÃO DO REVESTIMENTO DE ARGAMASSA

REVESTIMENTOS PAREDES

ESCALA: 1/50

PREFEITURA DE CANOAS


CLIENTE
PREFEITURA MUNICIPAL DE CANOAS
SECRETARIA MUNICIPAL DE PROJETOS E CAPTAÇÃO DE RECURSOS

PROJETO
REFORMA UNIDADE DE SAÚDE - RUA JOSÉ DE ALENCAR, 385 - RIO BRANCO

CONTEÚDO
Arquitetura - Revestimentos Paredes

PRANCHA Nº	RESPONSÁVEL TÉCNICO	PROPRIETÁRIO
A-07	Arq. Edilson Reni Pinzon CAU 23705 - 1	PREFEITURA MUNICIPAL DE CANOAS - RS

AUTOR DO PROJETO	CAD	DATA	REVISÃO	CONTROLE DE PROJETOS
EDILSON PINZON	EDILSON	MAR/2026	01	PROJETO DEFINITIVO (X)
		ÁREA TOTAL 384,17 m²	ESCALA INDICADA	PROJETO NÃO DEFINITIVO (X)

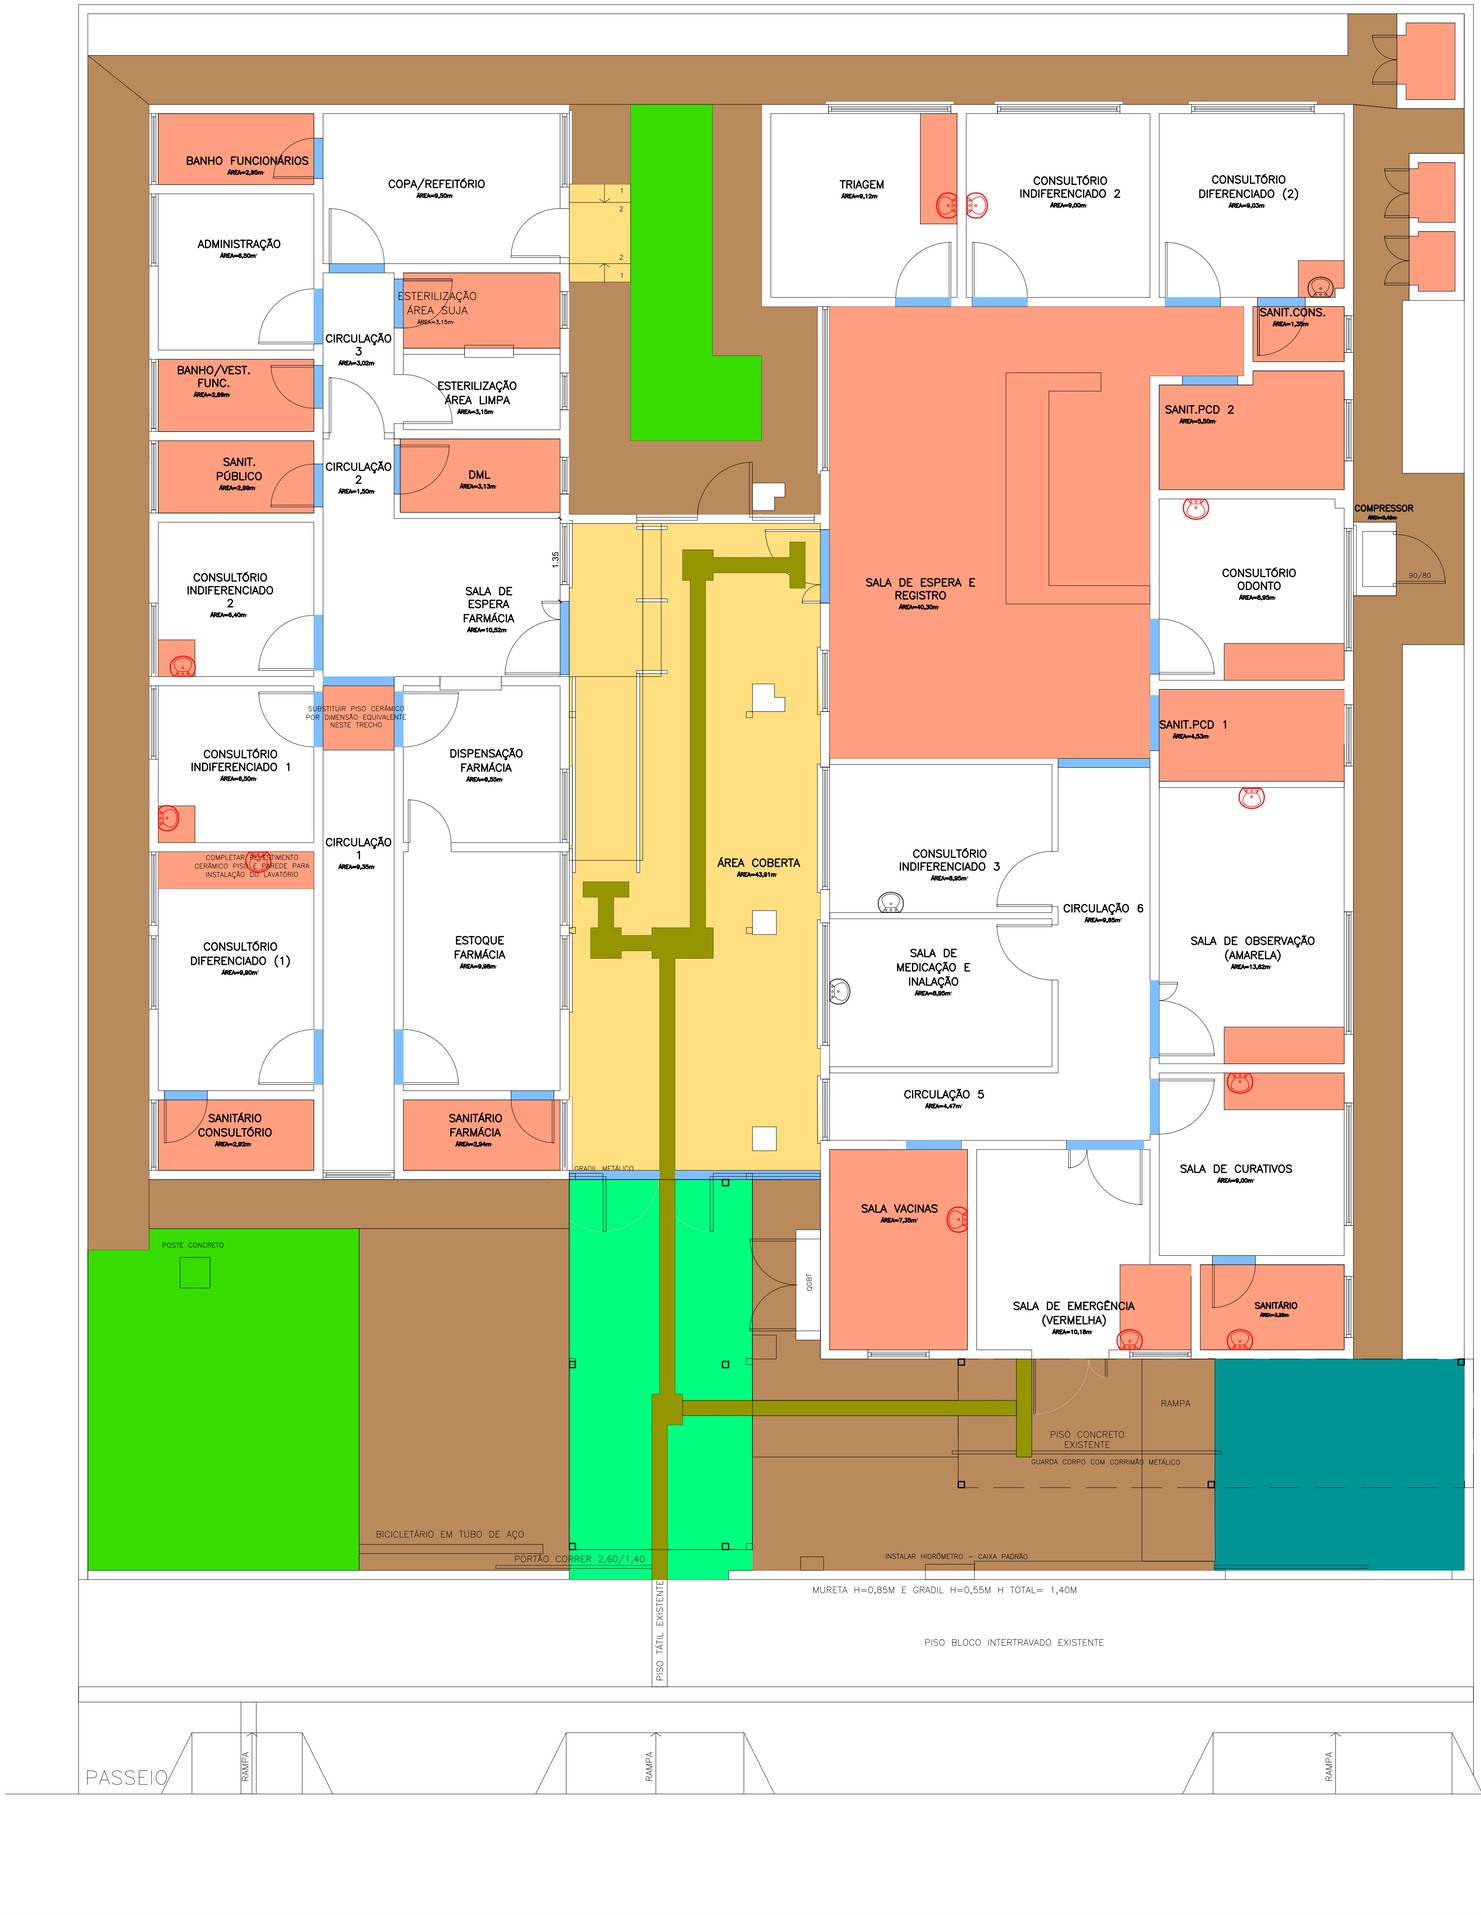

CENTRAL DE RESÍDUOS EXTERNO 1
ÁREA=1,70m

CENTRAL DE RESÍDUOS EXTERNO 2
ÁREA=4,18m

LELGENDA - PISOS

- CERÂMICO 60X60 CM - REJUNTE EPÓXI
- CERÂMICO 60x60 CM - ANTIDESLIZANTE
- PLANTIO DE GRAMA
- SOLEIRA BASALTO OU GRANITO
- PISO TÁTIL
- PISO DE CONCRETO
- PISO DE CONCRETO ARMADO
- PISO PLACA DE CONCRETO PRÉ MOLDADO

PISOS

ESCALA: 1/50

PREFEITURA DE CANOAS

CLIENTE
PREFEITURA MUNICIPAL DE CANOAS
SECRETARIA MUNICIPAL DE PROJETOS E CAPTAÇÃO DE RECURSOS

PROJETO
REFORMA UNIDADE DE SAÚDE - RUA JOSÉ DE ALENCAR, 385 - RIO BRANCO

CONTEÚDO
Arquitetura - Revestimentos Pisos


PRANCHA Nº	RESPONSÁVEL TÉCNICO	PROPRIETÁRIO
A-08	Arq. Edilson Reni Pinzon CAU 23705 - 1	PREFEITURA MUNICIPAL DE CANOAS - RS

AUTOR DO PROJETO	CAD	DATA	REVISÃO	CONTROLE DE PROJETOS
EDILSON PINZON	EDILSON	MAI/2026	01	PROJETO DEFINITIVO (X)
		ÁREA TOTAL 384,17 m²	ESCALA INDICADA	PROJETO NÃO DEFINITIVO ( )


DETALHAMENTO DE ESQUADRIAS
ESC.: 1/50

PORTA NUCLEO PESADO REVESTIDA MELAMINICO BRANCO OU POLIESTER


90x210
Planta Baixa

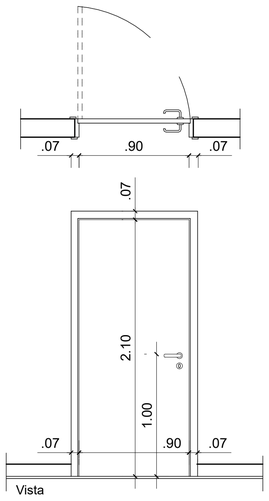


80x210
Planta Baixa

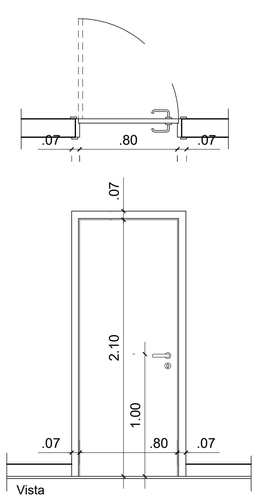


70x210
Planta Baixa

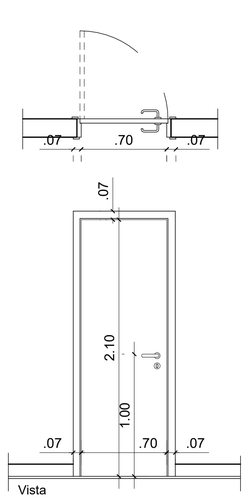


90x210 + 30x210
Planta Baixa

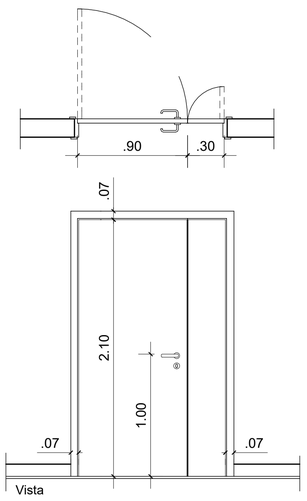

PCD 90x210
Planta Baixa

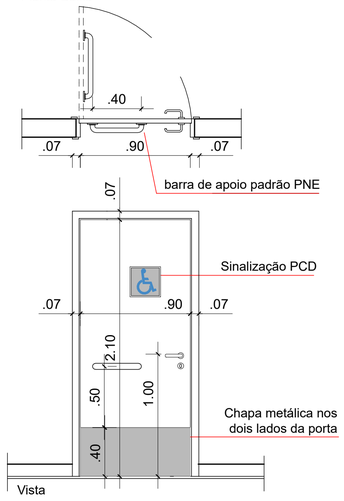


DETALHE GENÉRICO
Posição Esquadria e da tela milimétrica no vão

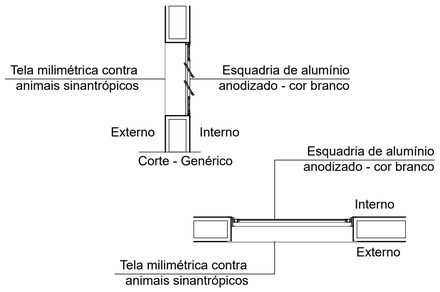


PORTA VENEZIANADA DE ALUMÍNIO ANODIZADO BRANCO

60x170 - RESERVATÓRIO
Planta Baixa

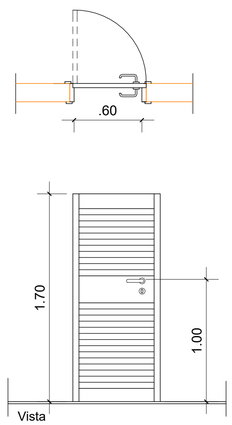


90x210 + 30x210
Planta Baixa

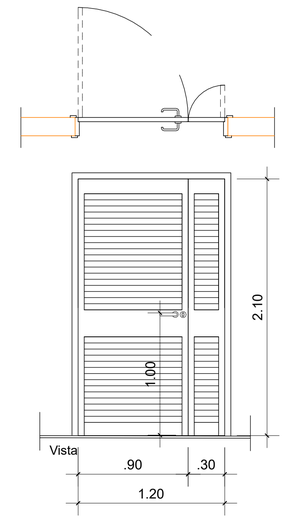


GUICHÊ ESTERILIZAÇÃO REVESTIMENTO MELAMINCO OU POLIESTER

GUICHÊ 80x80/130
Planta Baixa

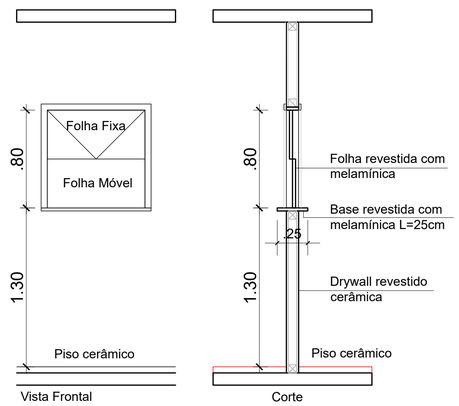


GUICHÊ FARMÁCIA - VIDRO + LAMINADO MELAMÍNICO BRANCO + PERFIL DE ALUMÍNIO ANODIZADO COR BRANO

GUICHÊ 100x130/80 - PORTA SANFONADA DE ABRIR - 3 FOLHAS
Planta Baixa

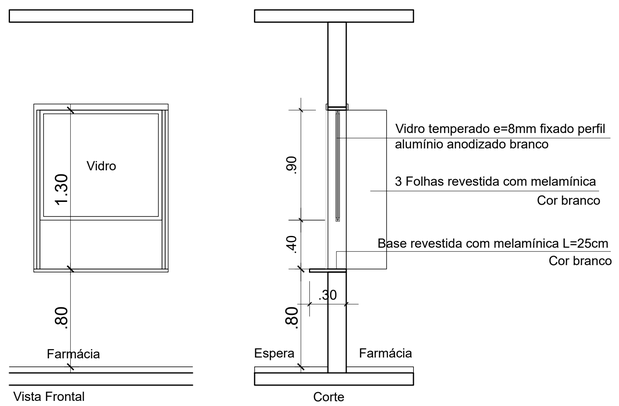

JANELA BASCULANTE ALUMÍNIO ANODIZADO BRANCO


100x60

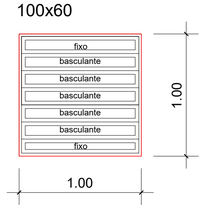


60x60




100x60

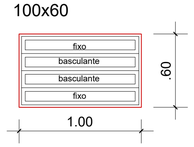


100x80

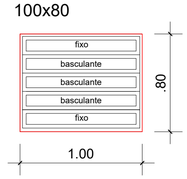

200x80

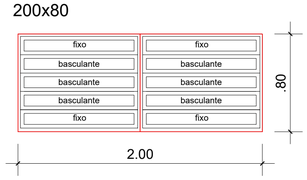

207x140

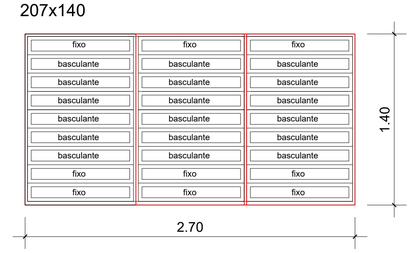

PREFEITURA DE CANOAS

CLIENTE
PREFEITURA MUNICIPAL DE CANOAS
SECRETARIA MUNICIPAL DE PROJETOS E CAPTAÇÃO DE RECURSOS

PROJETO
REFORMA UNIDADE DE SAÚDE - RUA JOSÉ DE ALENCAR, 385 - RIO BRANCO

CONTEÚDO
Arquitetura - Detalhe esquadrias


PRANCHA Nº	RESPONSÁVEL TÉCNICO	PROPRIETÁRIO
A-09	Arq. Edilson Reni Pinzon CAU 23705 - 1	PREFEITURA MUNICIPAL DE CANOAS - RS


AUTOR DO PROJETO	CAD	DATA	REVISÃO	CONTROLE DE PROJETOS
EDILSON PINZON	EDILSON	MAR/2026	01	PROJETO DEFINITIVO (X)
		ÁREA TOTAL 384,17 m²	ESCALA 1/25	PROJETO NÃO DEFINITIVO ( )

DETALHAMENTO DE BANCADAS
ESC.: 1/50

BANCADA COM CUBA 120x60 / 100x60 - VER PROJETO DE ARQUITETURA
OBSERVAR O LADO DA CUBA

Planta Baixa

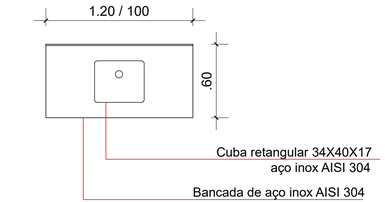


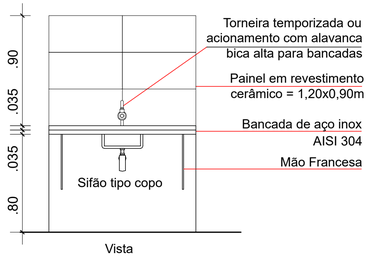


Vista

BANCADA ESTERILIZAÇÃO 160x60

Planta Baixa

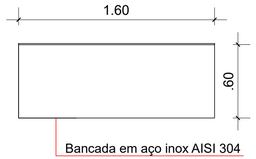


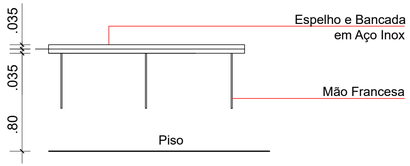


Vista

BANCADA EXPURGO 50x50

Planta Baixa

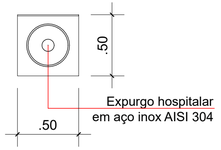


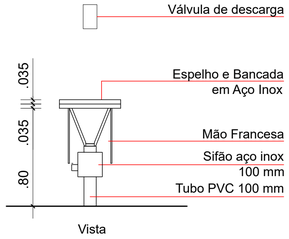


Vista

BANCADA COM CUBA 180x60
OBSERVAR O LADO DA CUBA NO PROJETO DE ARQUITETURA

Planta Baixa

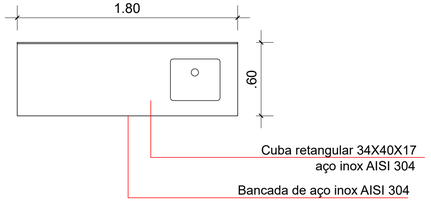

Vista

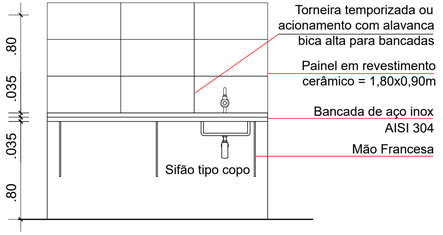

PREFEITURA DE CANOAS

CLIENTE
PREFEITURA MUNICIPAL DE CANOAS
SECRETARIA MUNICIPAL DE PROJETOS E CAPTAÇÃO DE RECURSOS

PROJETO
REFORMA UNIDADE DE SAÚDE - RUA JOSÉ DE ALENCAR, 385 - RIO BRANCO

CONTEÚDO
Arquitetura - Detalhe - Bancadas e tampos inox


PRANCHA Nº
A-10

RESPONSÁVEL TÉCNICO
Arq. Edilson Reni Pinzon
CAU 23705 - 1


PROPRIETÁRIO
PREFEITURA MUNICIPAL DE CANOAS - RS

AUTOR DO PROJETO	CAD	DATA	REVISÃO	CONTROLE DE PROJETOS
EDILSON PINZON	EDILSON	JUN/2026	01	PROJETO DEFINITIVO (X)
		ÁREA TOTAL 384,17 m²	ESCALA 1/25	PROJETO NÃO DEFINITIVO ( )


DETALHE TÍPICO DA ESCADA

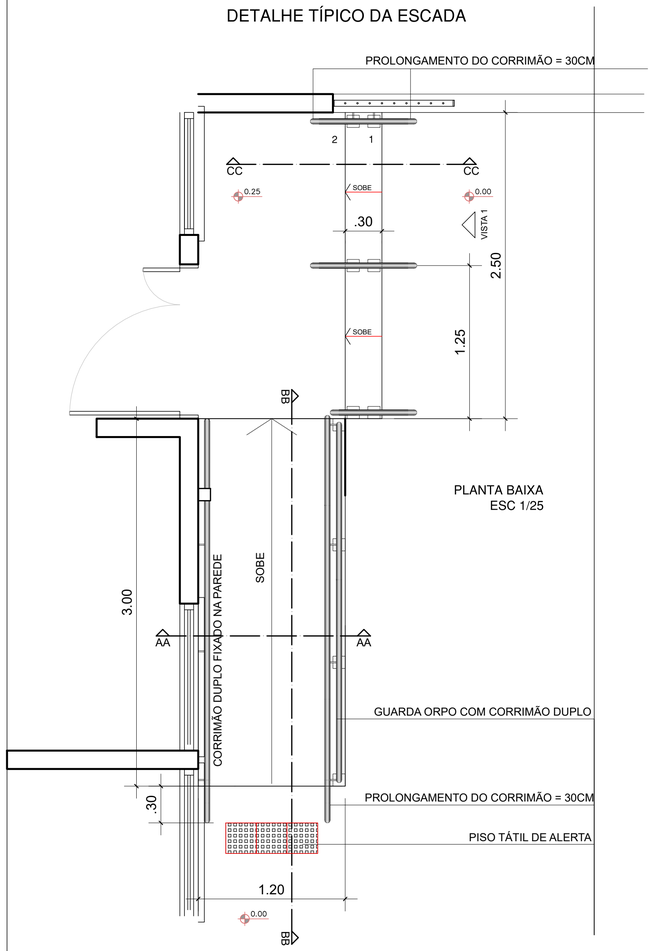


PLANTA BAIXA
ESC 1/25

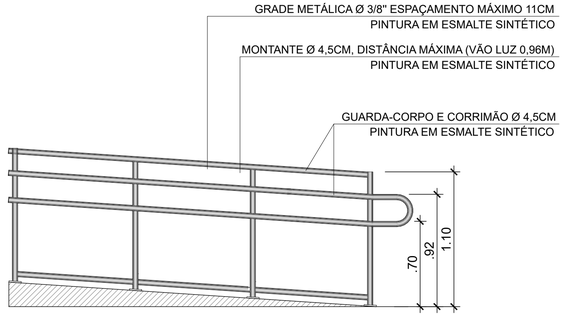

CORTE BB
ESC 1/25

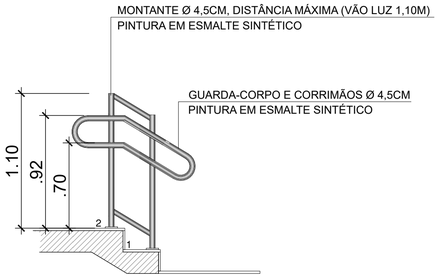

CORTE CC
ESC 1/25

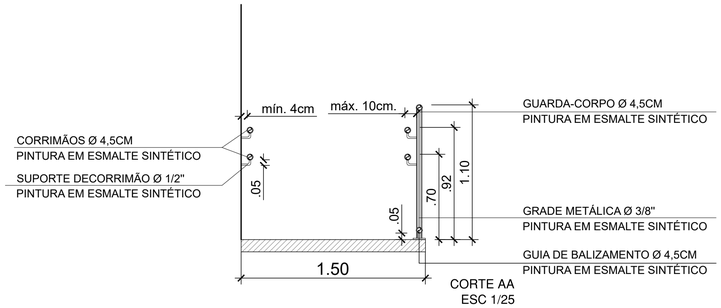

CORTE AA
ESC 1/25

OBSERVAÇÕES:
- DETALHAMENTO BASEADO NAS NBR'S 9050/2004, 9077/2001, 14718/2001.
- OS PERFIS DEVEM SER EM AÇO GALVANIZADO, PINTADO COM 2 DEMÃOS DE ESMALTE BRILHANTE SOBRE FUNDO ANTIFERRUGINOSO.
- GUARDA-CORPO SEMPRE SERÁ FIXADO EM CONCRETO ARMADO.

PREFEITURA DE CANOAS

CLIENTE
PREFEITURA MUNICIPAL DE CANOAS
SECRETARIA MUNICIPAL DE PROJETOS E CAPTAÇÃO DE RECURSOS

PROJETO
REFORMA UNIDADE DE SAÚDE - RUA JOSÉ DE ALENCAR, 385 - RIO BRANCO

CONTEÚDO
Arquitetura - Detalhe - Corrimão e Guarda Corpo

PRANCHA Nº	RESPONSÁVEL TÉCNICO	PROPRIETÁRIO
A-11	Arq. Edilson Reni Pinzon CAU 23705 - 1	PREFEITURA MUNICIPAL DE CANOAS - RS

AUTOR DO PROJETO	CAD	DATA	REVISÃO	CONTROLE DE PROJETOS
EDILSON PINZON	EDILSON	JUN/2026	01	PROJETO DEFINITIVO (X)
		ÁREA TOTAL 384,17 m²	ESCALA 1/25	PROJETO NÃO DEFINITIVO ( )

DETALHE TÍPICO DE SANITÁRIO

Saboneteira


Espelho vidro cristal 400X700 / 4mm
colado em MDF

Dispenser para Toalha

Torneira para Lavatório de mesa
com fechamento Automático

Lavatório Pequeno
Branco Gelo

Sifão para lavatório tipo copo

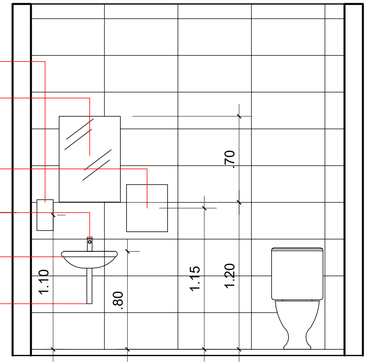

CORTE AA

DETALHE TÍPICO DE BANHEIRO

Saboneteira

Espelho vidro cristal 400X700 / 4mm
colado em MDF

Dispenser para Toalha


Torneira para Lavatório de mesa
com fechamento Automático

Lavatório Pequeno
Branco Gelo

Sifão para lavatório tipo copo

Chuveiro elétrico

Bacia sanitária c/ caixa acoplada
botão convencional
cor branco gelo

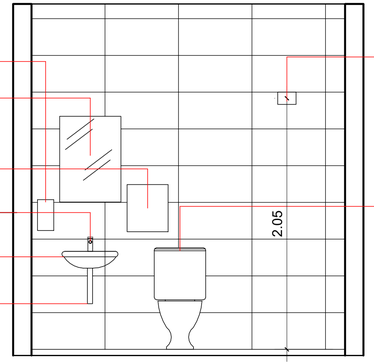


CORTE AA

DETALHE TÍPICO DE SANITÁRIO ACESSÍVEL

Barra de apio "U" 30cm acabamento em aço
inox polido

Barra de apio reto 80cm acabamento em aço
inox polido

Bacia sanitária c/ caixa acoplada
botão convencional
cor branco gelo

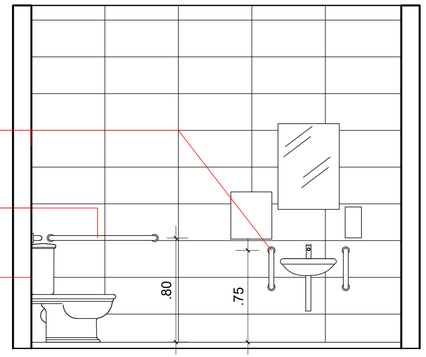

CORTE AA

PREFEITURA DE CANOAS

CLIENTE
PREFEITURA MUNICIPAL DE CANOAS
SECRETARIA MUNICIPAL DE PROJETOS E CAPTAÇÃO DE RECURSOS

PROJETO
REFORMA UNIDADE DE SAÚDE - RUA JOSÉ DE ALENCAR, 385 - RIO BRANCO

CONTEÚDO
Arquitetura - Detalhe - Sanitários e banheiros

PRANCHA Nº	RESPONSÁVEL TÉCNICO	PROPRIETÁRIO
A-12	Arq. Edilson Reni Pinzon CAU 23705 - 1	PREFEITURA MUNICIPAL DE CANOAS - RS

AUTOR DO PROJETO	CAD	DATA	REVISÃO	CONTROLE DE PROJETOS
EDILSON PINZON	EDILSON	JUN/2026	01	PROJETO DEFINITIVO (X)
		ÁREA TOTAL 384,17 m²	ESCALA 1/25	PROJETO NÃO DEFINITIVO ( )