




CROQUI DE LOCALIZAÇÃO DO EVENTO

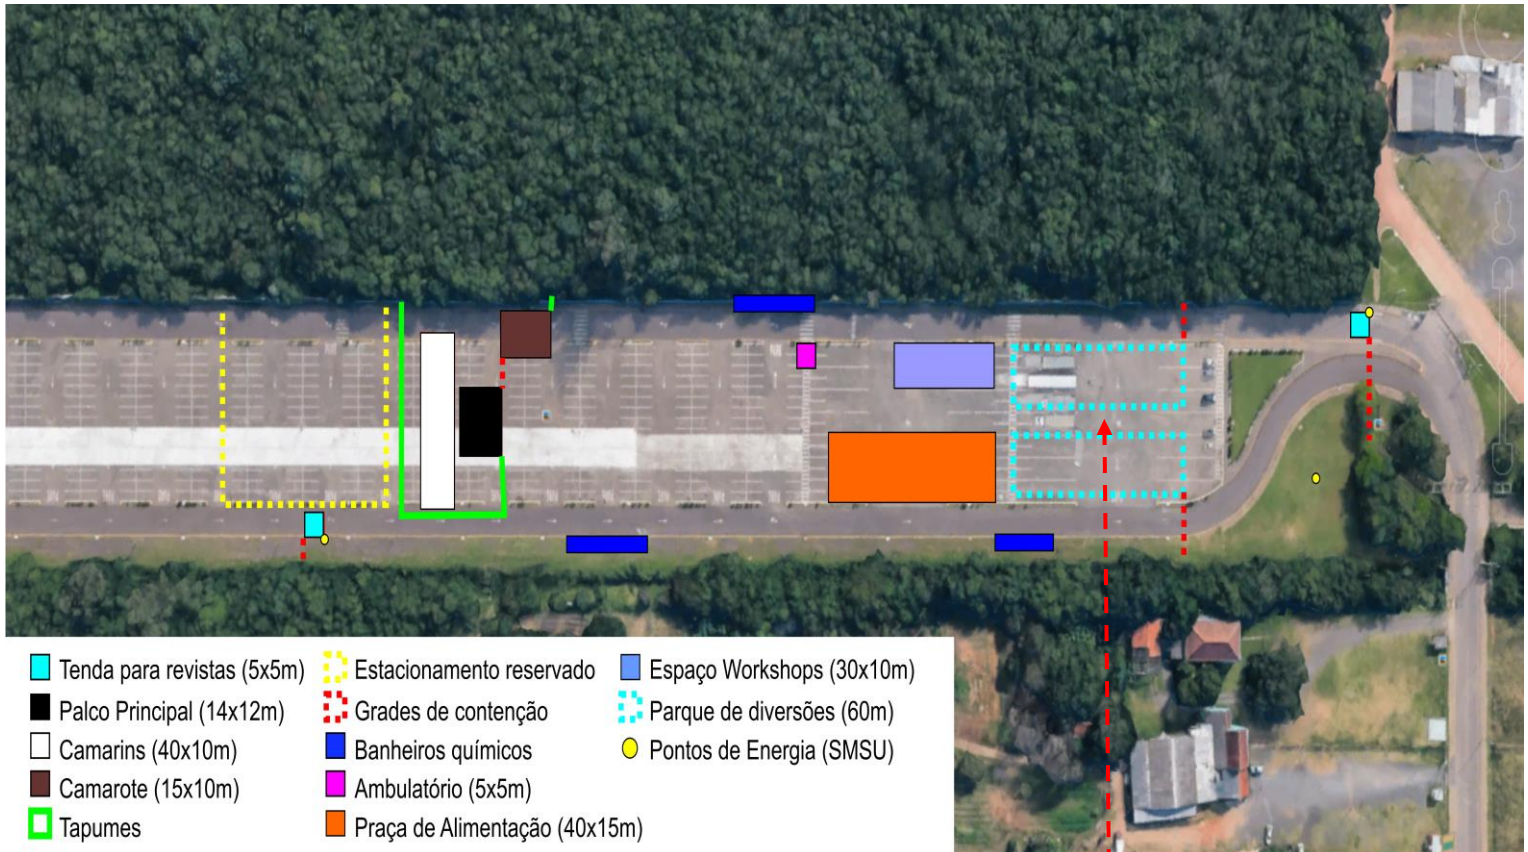

Área destinada a passagem do público.
Largura aproximada de 10 metros.
Extensão aproximada de 60 metros.