



VISTA FRONTAL

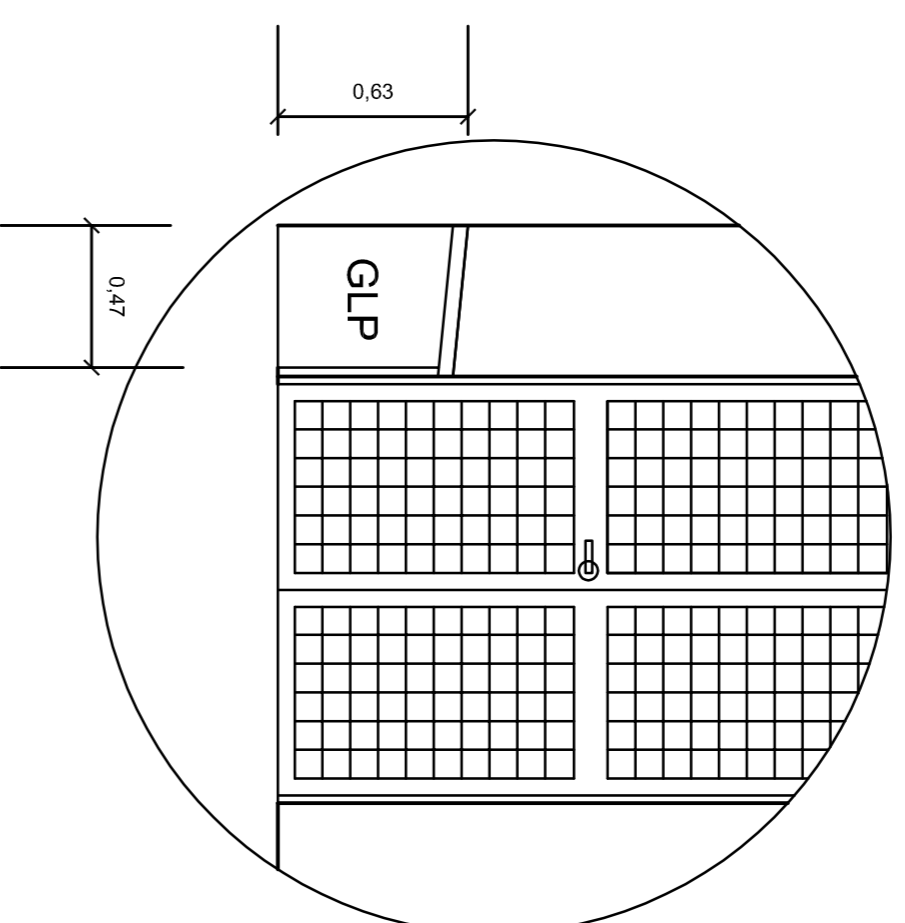


VISTA LATERAL

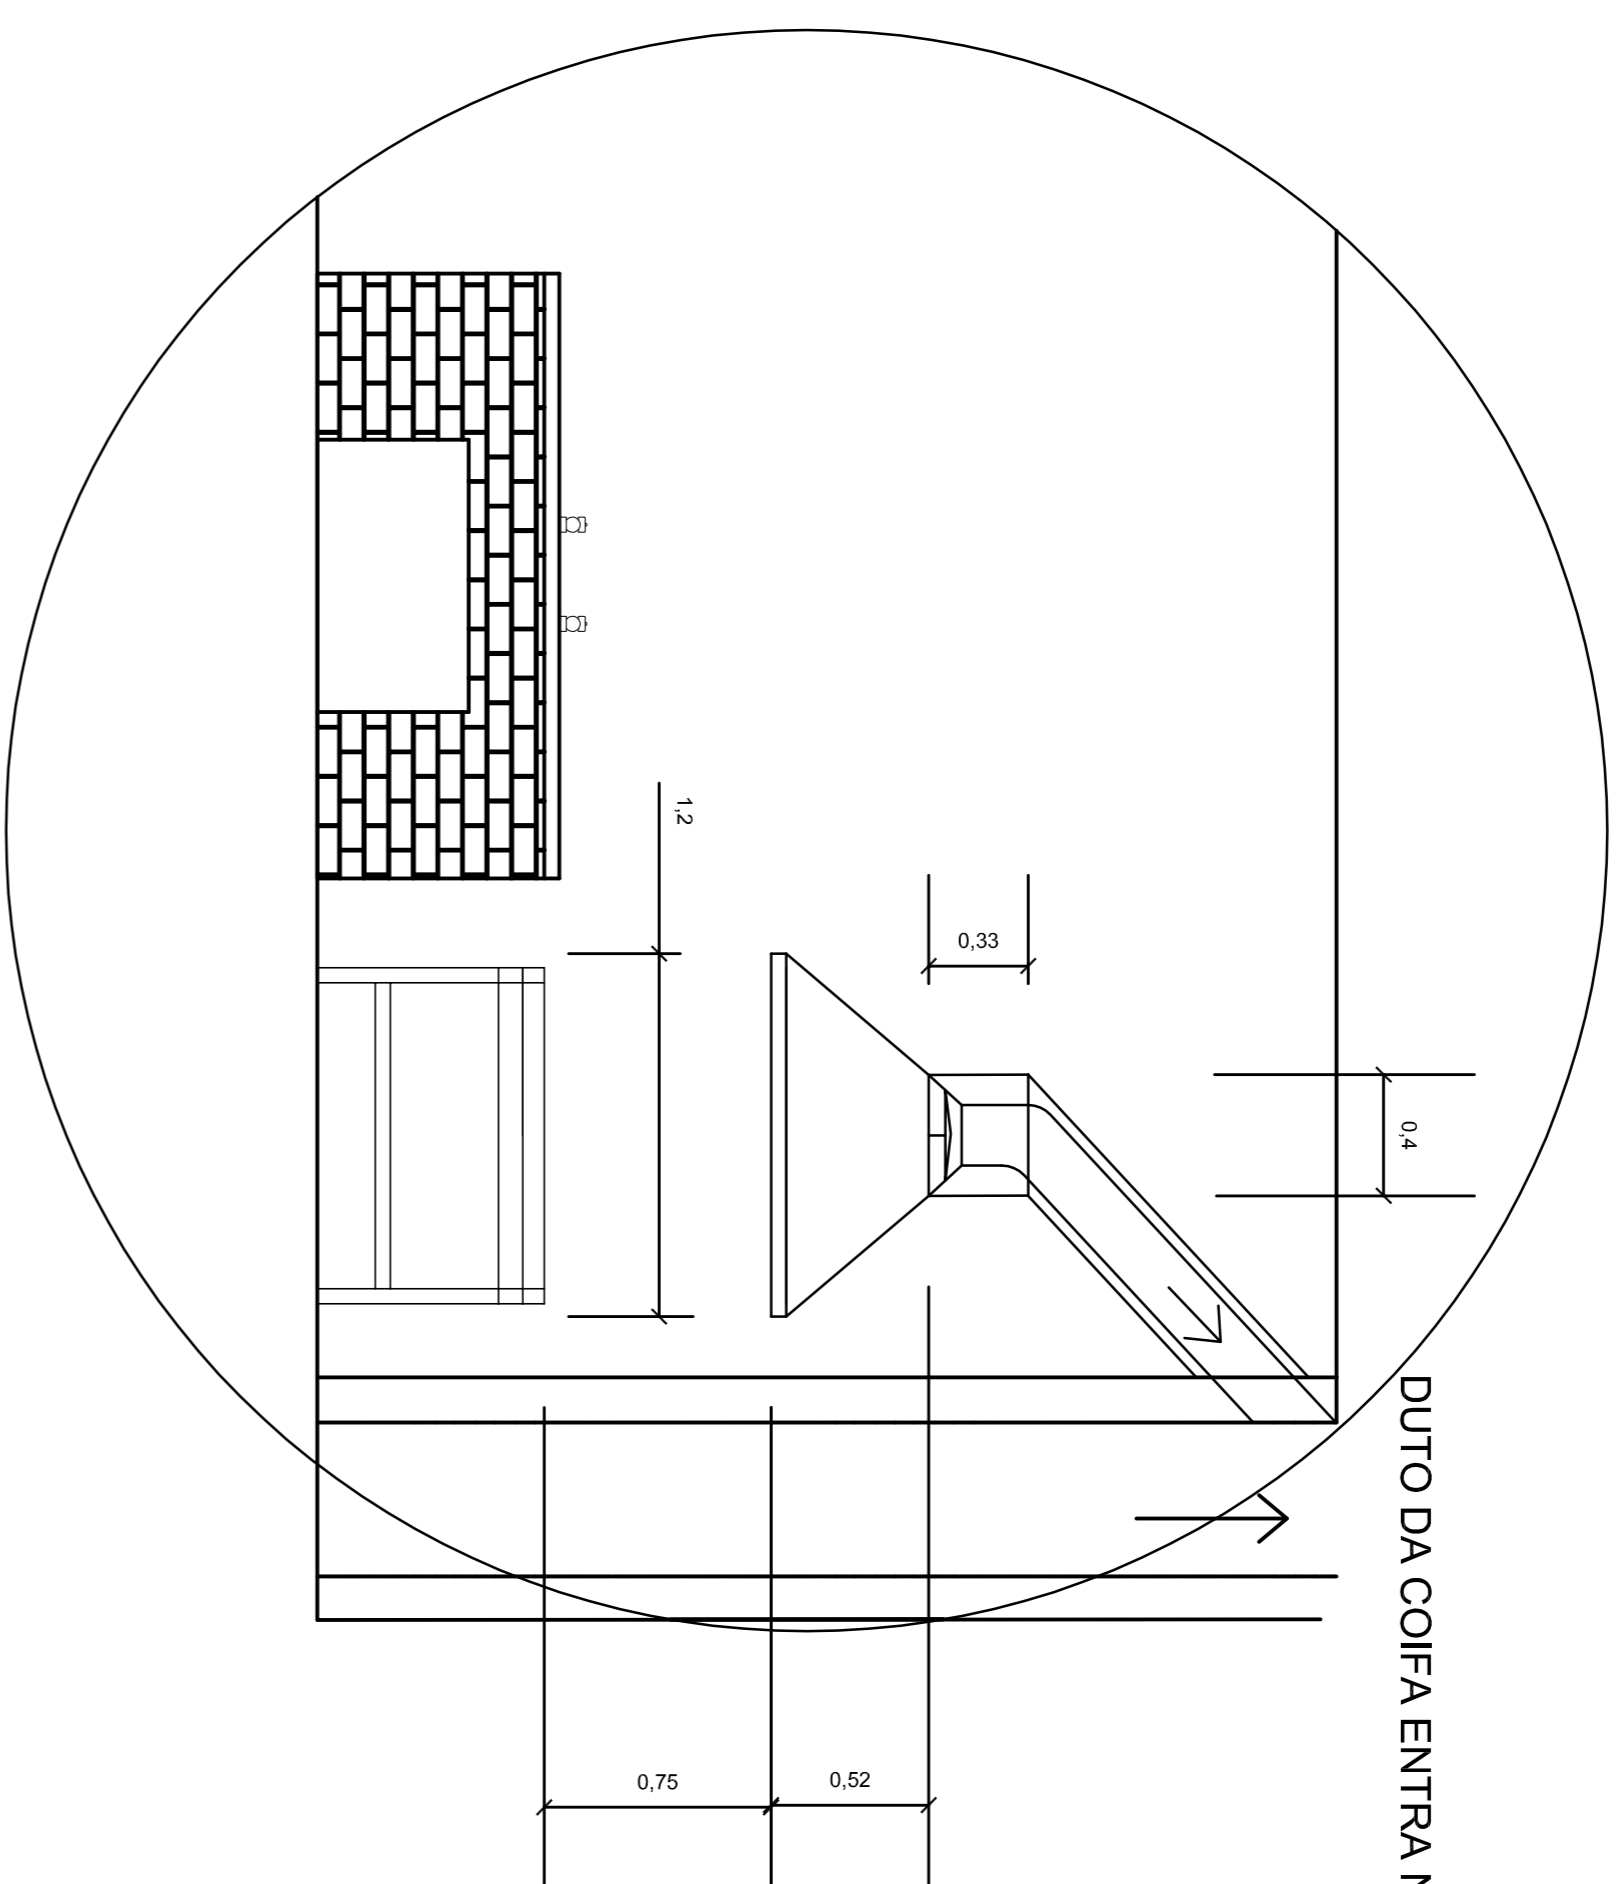

DUTO DA COIFA ENTRA NA CHURRASQUEIRA


DETALHE ABRIGO GLP

DETALHE COIFA METÁLICA

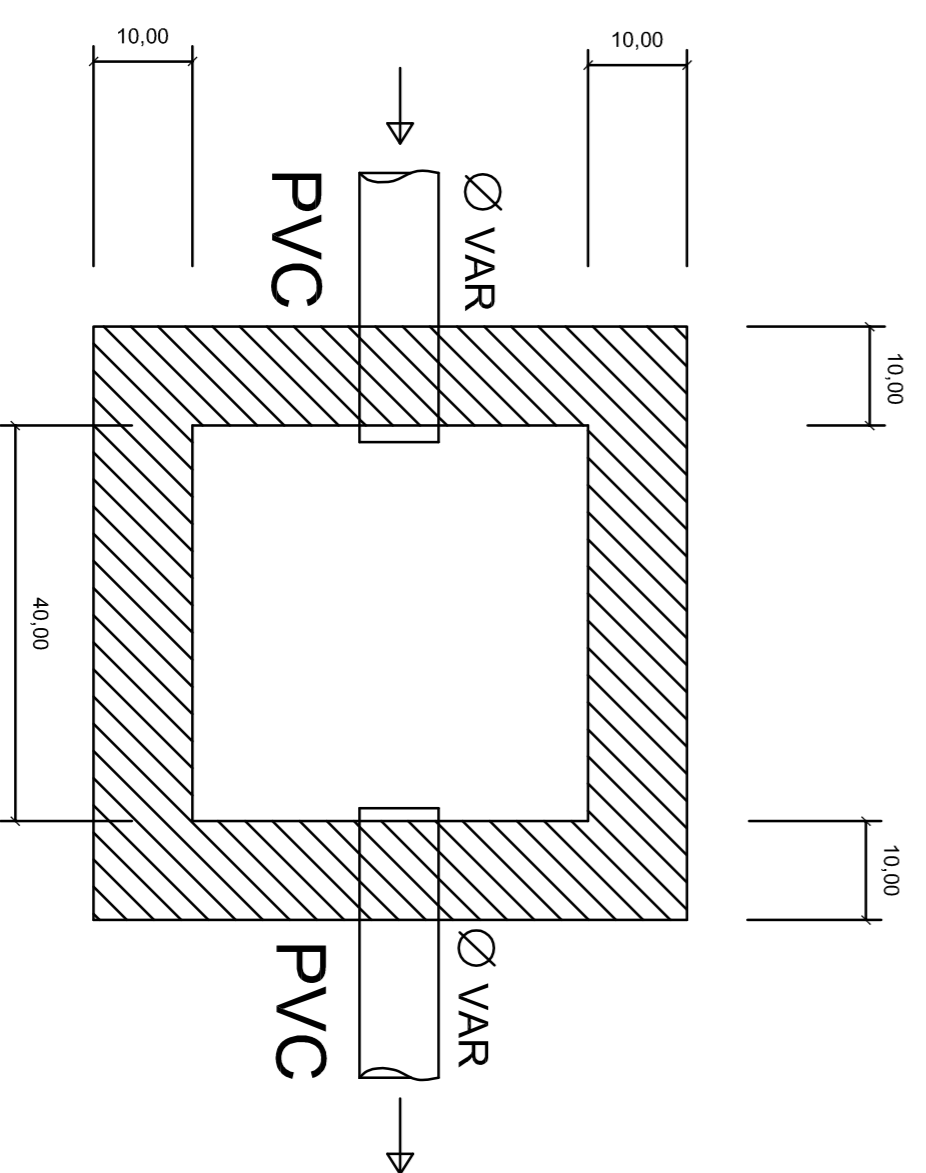


TAMPA DE CONCRETO ARMADO COM ALÇA RETRÁTIL

ALVENARIA DE TIJOLO MACIÇO

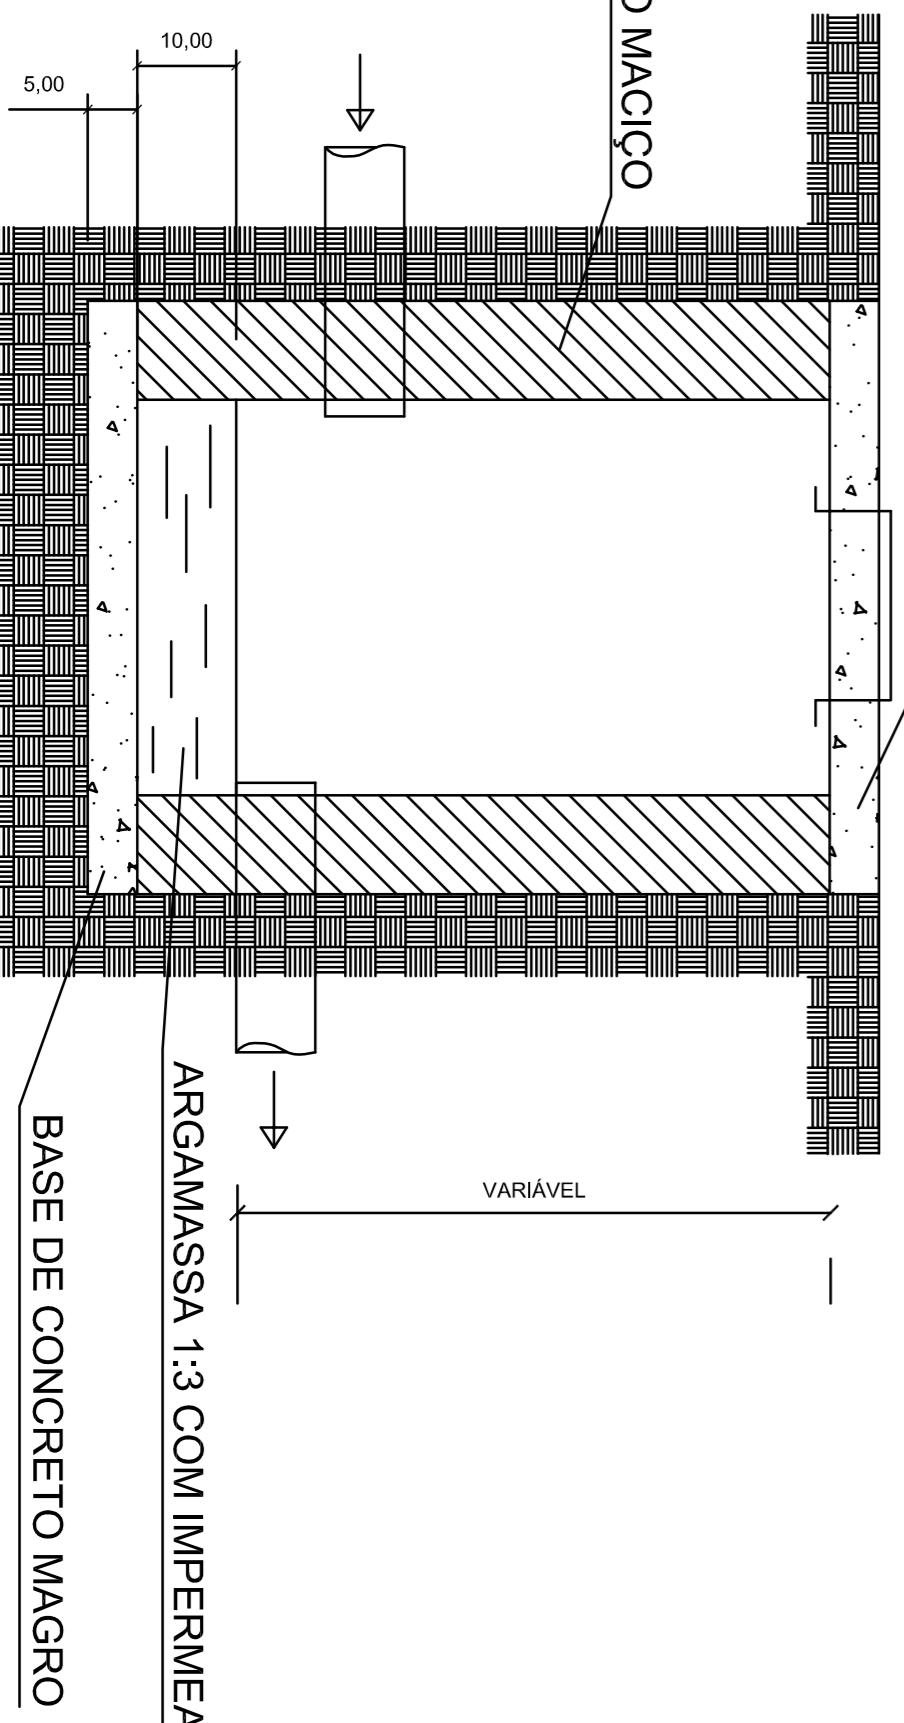

CAIXA DE INSPEÇÃO PLUVIAL

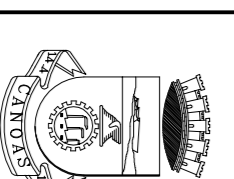

PREFEITURA MUNICIPAL DE CANOAS
ESCRITÓRIO DE ENGENHARIA E ARQUITETURA

CENTRO DE CONVIVÊNCIA DO IDOSO

ENDEREÇO: RUA CLEMENTE PINO, 82 - BARRIO NOSSA SENHORA DAS GRAÇAS - CANOAS - RS

DATA:
ABRIL 2018

PROJETO DE REFORMA

ESCALA: 1/25

DESIGNO: JULIA

DETALHAMENTO

FINANÇAS: 05