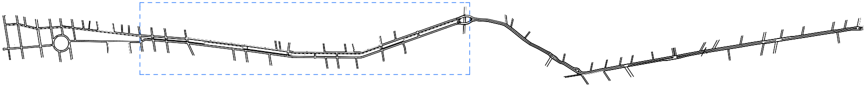

LOCALIZAÇÃO DO PARQUE LINEAR (TRECHO 7) NAPERIMETRAL OESTE
S/ ESCALA

LEGENDA

- 🟩 GRAMA
- 🟥 CICLOVIA
- ⬜ PISO DE CONCRETO
- ▪ TOTEM INFORMATIVO GERAL
- ▬ BANCO
- ▬ BANCO COM LIXEIRAS
- ⬛ VIA ASFALTADA
- ━ MEIO-FIO
- ━ FAIXA DE PISO TÁTIL
- ▭ POSTE DE LUZ
- ▦ PONTO DE TRAVESSIA DE PEDESTRES RAMPA/ REBAIXO DE MEIO-FIO
- ● ÁRVORE ESPÉCIE: GUAJUVIRAS APLICAÇÃO: PARQUE/CANTEIRO CENTRAL
- ● ÁRVORE ESPÉCIE: PITANGUEIRA APLICAÇÃO: CALÇADA
- ● ÁRVORE ESPÉCIE: CANAFÍSTULA APLICAÇÃO: CALÇADA
- ○ ÁRVORE ESPÉCIE: PATA-DE-VACA APLICAÇÃO: CALÇADA
- ● ÁRVORE ESPÉCIE: CHAL-CHAL APLICAÇÃO: CALÇADA
- ● ÁRVORE ESPÉCIE: ALECRIM APLICAÇÃO: CALÇADA
- ① EIXOS NO PARQUE LINEAR DIST. A CADA 15m
- ▬ PONTO COM PREVISÃO DE INSTALAÇÃO DE SISTEMA MUNICIPAL DE ALUGUEL DE BICICLETAS
- ▨ A SER EXECUTADO POSTERIORMENTE

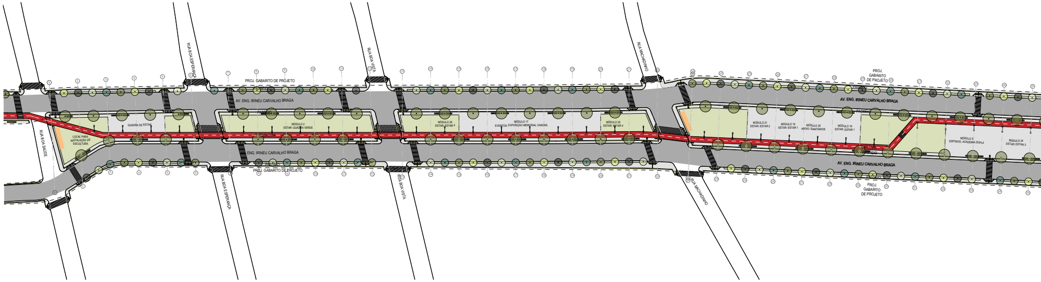
RUA BOA SAÚDE
RUA BOA ESPERANÇA
RUA BOA VISTA
RUA MACHADINHO
PROJ. GABARITO DE PROJETO
AV. ENG. IRINEU CARVALHO BRAGA
PASSEIO
CICLOVIA
LOCAL PARA INSTALAÇÃO DE ESCULTURA
QUADRA DE ESTAR
MÓDULO 2 ESTAR: QUADRA VERDE
MÓDULO 20 ESTAR: ESTAR 4
MÓDULO 17 EVENTOS: EXPOSIÇÃO MEMORIAL CANOAS
MÓDULO 20 ESTAR: ESTAR 4
MÓDULO 21 ESTAR: ESTAR 2
MÓDULO 19 ESTAR: ESTAR 1
MÓDULO 30 APOIO: SANITÁRIOS
MÓDULO 19 ESTAR: ESTAR 1
MÓDULO 5 ESPORTE: ACADEMIA DUPLA
MÓDULO 24 ESTAR: ESTAR 3
PROJ. GABARITO DE PROJETO
1
2
3
4
5
6
7
8
9
10
11
12
13
14
15
16
17
18
19
20
21
22
23
24
25
26
27
28
29
30
31
32
33
34
35

IMPLANTAÇÃO GERAL PARQUE LINEAR (TRECHO 7) - PERIMETRAL OESTE
ESCALA 1:750

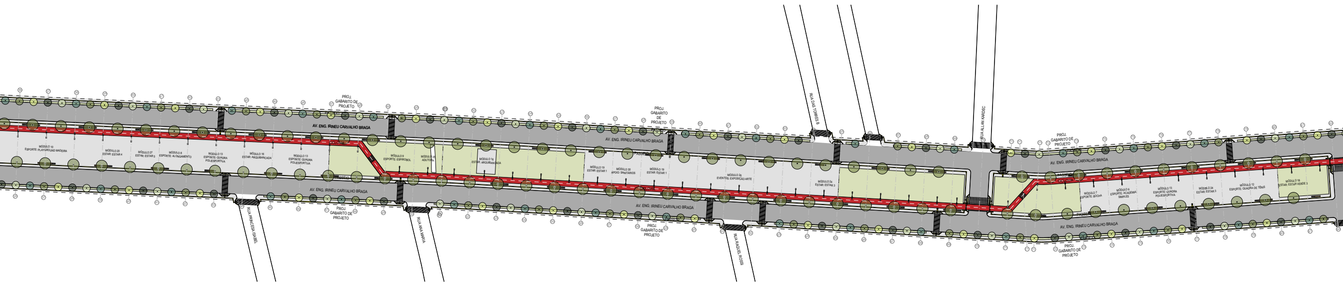
PROJ. GABARITO DE PROJETO
AV. ENG. IRINEU CARVALHO BRAGA
MÓDULO 10
ESPORTE: PLAYGROUND MADEIRA
MÓDULO 20
ESTAR: ESTAR 4
MÓDULO 27
ESTAR: ESTAR 5
MÓDULO 8
ESPORTE: ALONGAMENTO
MÓDULO 13
ESPORTE: QUADRA POLIESPORTIVA
MÓDULO 16
ESTAR: ARQUIBANCADA
MÓDULO 13
ESPORTE: QUADRA POLIESPORTIVA
CICLOVIA
PASSEIO
MÓDULO 9
ESPORTE: ESPIROBOL
MÓDULO 25
ADUTORA
MÓDULO 15
ESTAR: ARQUIBANCADA
AV. ENG. IRINEU CARVALHO BRAGA
RUA PRINCESA ISABEL
PROJ. GABARITO DE PROJETO
RUA ANA MARIA
PROJ. GABARITO DE PROJETO
AV. ENG. IRINEU CARVALHO BRAGA
PASSEIO
MÓDULO 19
ESTAR: ESTAR 1
MÓDULO 30
APOIO: SANITÁRIOS
MÓDULO 19
ESTAR: ESTAR 1
MÓDULO 26
EVENTOS: EXPOSIÇÃO ARTE
MÓDULO 24
ESTAR: ESTAR 3
CICLOVIA
AV. ENG. IRINEU CARVALHO BRAGA
PROJ. GABARITO DE PROJETO
RUA RAQUEL ROSSI
RUA DAS TORRES B
RUA ALLAN KARDEC
PROJ. GABARITO DE PROJETO
AV. ENG. IRINEU CARVALHO BRAGA
PASSEIO
CICLOVIA
MÓDULO 7
ESPORTE: BOCHA
MÓDULO 6
ESPORTE: ACADEMIA SIMPLES
MÓDULO 13
ESPORTE: QUADRA POLIESPORTIVA
MÓDULO 24
ESTAR: ESTAR 3
MÓDULO 12
ESPORTE: QUADRA DE TÊNIS
MÓDULO 18
ESTAR: ESTAR VERDE 3
PASSEIO
AV. ENG. IRINEU CARVALHO BRAGA
PASSEIO
PROJ. GABARITO DE PROJETO

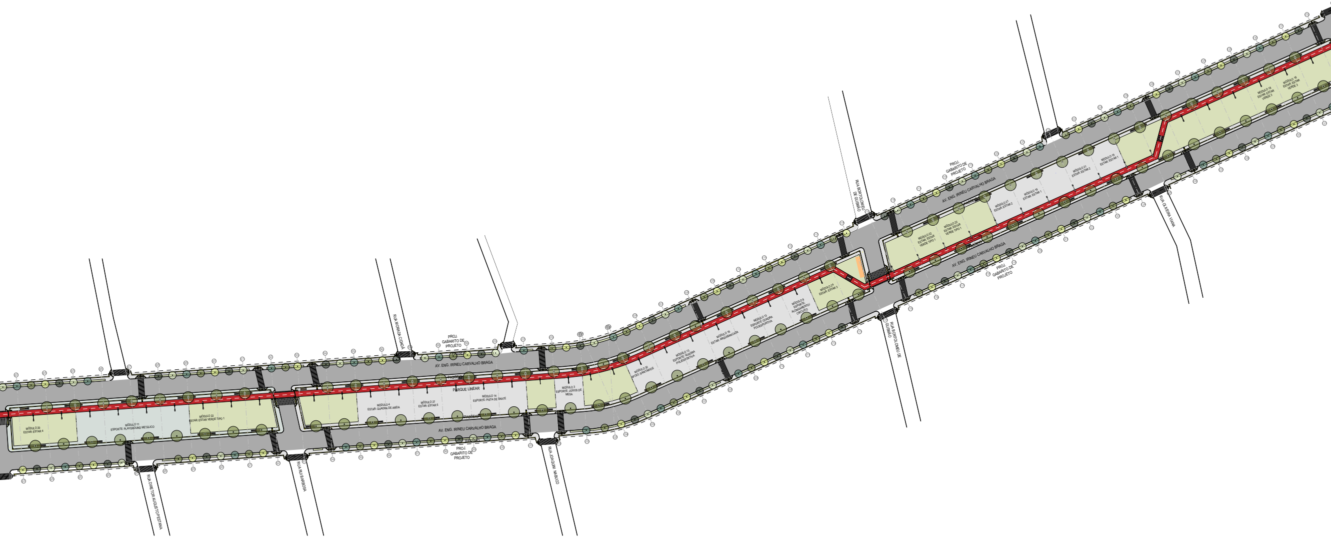
RUA DIRETOR AUGUSTO PESTANA
RUA RUI BARBOSA
RUA MORADA CIDADÃ
RUA JOAQUIM NABUCO
RUA BORTOLOMEU DE GUSMÃO
RUA OLIVEIRA VIANA
AV. ENG. IRINEU CARVALHO BRAGA
PROJ. GABARITO DE PROJETO
PASSEIO
PARQUE LINEAR
CICLOVIA
MÓDULO 20
ESTAR: ESTAR 4
MÓDULO 11
ESPORTE: PLAYGROUND METÁLICO
MÓDULO 22
ESTAR: ESTAR VERDE TIPO 1
MÓDULO 4
ESTAR: QUADRA DE AREIA
MÓDULO 27
ESTAR: ESTAR 5
MÓDULO 14
ESPORTE: PISTA DE SKATE
MÓDULO 3
ESPORTE: JOGOS DE MESA
MÓDULO 30
APOIO: SANITÁRIOS
MÓDULO 13
ESPORTE: QUADRA POLIESPORTIVA
MÓDULO 16
ESTAR: ARQUIBANCADA
MÓDULO 13
ESPORTE: QUADRA POLIESPORTIVA
MÓDULO 8
ESPORTE: ALONGAMENTO/ CIRCUITO
MÓDULO 24
ESTAR: ESTAR 3
MÓDULO 22
ESTAR: ESTAR VERDE TIPO 1
MÓDULO 22
ESTAR: ESTAR VERDE TIPO 1
MÓDULO 21
ESTAR: ESTAR 2
MÓDULO 19
ESTAR: ESTAR 1
MÓDULO 21
ESTAR: ESTAR 2
MÓDULO 19
ESTAR: ESTAR 1
MÓDULO 18
ESTAR: ESTAR VERDE 3
MÓDULO 18
ESTAR: ESTAR VERDE 3

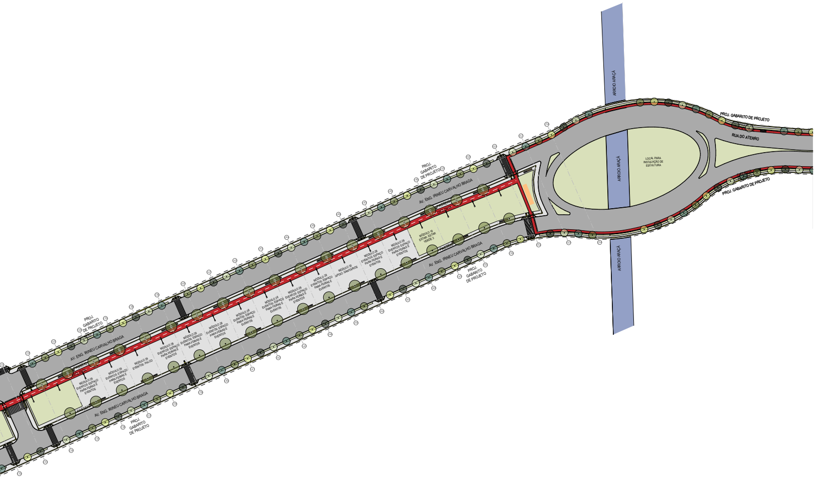
ARROIO ARAÇÁ
PROJ. GABARITO DE PROJETO
RUA DO ATERRO
LOCAL PARA INSTALAÇÃO DE ESCULTURA
ARROIO ARAÇÁ
PROJ. GABARITO DE PROJETO
ARROIO ARAÇÁ
PROJ. GABARITO DE PROJETO
AV. ENG. IRINEU CARVALHO BRAGA
PASSEIO
CICLOVIA
MÓDULO 18 ESTAR: ESTAR VERDE 3
MÓDULO 28 EVENTOS: ESPAÇO PARA FEIRAS E EVENTOS
MÓDULO 28 EVENTOS: ESPAÇO PARA FEIRAS E EVENTOS
MÓDULO 30 APOIO: SANITÁRIOS
MÓDULO 28 EVENTOS: ESPAÇO PARA FEIRAS E EVENTOS
MÓDULO 28 EVENTOS: ESPAÇO PARA FEIRAS E EVENTOS
MÓDULO 28 EVENTOS: ESPAÇO PARA FEIRAS E EVENTOS
MÓDULO 28 EVENTOS: ESPAÇO PARA FEIRAS E EVENTOS
MÓDULO 28 EVENTOS: ESPAÇO PARA FEIRAS E EVENTOS
MÓDULO 28 EVENTOS: ESPAÇO PARA FEIRAS E EVENTOS
MÓDULO 29 EVENTOS: PALCO
MÓDULO 28 EVENTOS: ESPAÇO PARA FEIRAS E EVENTOS
MÓDULO 28 EVENTOS: ESPAÇO PARA FEIRAS E EVENTOS
AV. ENG. IRINEU CARVALHO BRAGA
PASSEIO
PROJ. GABARITO DE PROJETO
AV. ENG. IRINEU CARVALHO BRAGA
PASSEIO
CICLOVIA
AV. ENG. IRINEU CARVALHO BRAGA
PROJ. GABARITO DE PROJETO

PROJETO ATENDE À LEGISLAÇÃO MUNICIPAL VIGENTE

REVISÃO:	DATA:	DESCRIÇÃO:
R02	12.06.2015	CORREÇÕES
R01	05.06.2015	DETALHAMENTO
R00	15.05.2015	EMISSÃO INICIAL

PERIMETRAL OESTE

CANOAS, RS

PROPRIETÁRIO:

PREFEITURA MUNICIPAL DE
CANOAS

PROJETO URBANÍSTICO

PROJETO EXECUTIVO

RESPONSÁVEL TÉCNICO

LUCIANE KINSEL
Arquiteta e Urbanista - CAU A42556-7

TECHNIQUE
ENGENHARIA
Assessoria e Planejamento
www.technique.eng.br
contato@technique.eng.br
Av. Encantado, 384/201
+55(51)33817457

DATA: 15.06.2015	ESCALA: INDICADA	DESENHO: ACAD. GABRIELA WEBBER ACAD. MONIQUE CARRAZONNI	NÚMERO DA PRANCHA: 1/1
REVISÃO: R02	CONTEÚDO: IMPLANTAÇÃO PARQUE LINEAR (TRECHO 7) - PERIMETRAL OESTE	EXPEDIENTE ÚNICO:	

DIREITOS AUTORAIS RESERVADOS