


Rua 03- Loteamento Canoas Minha Terra I

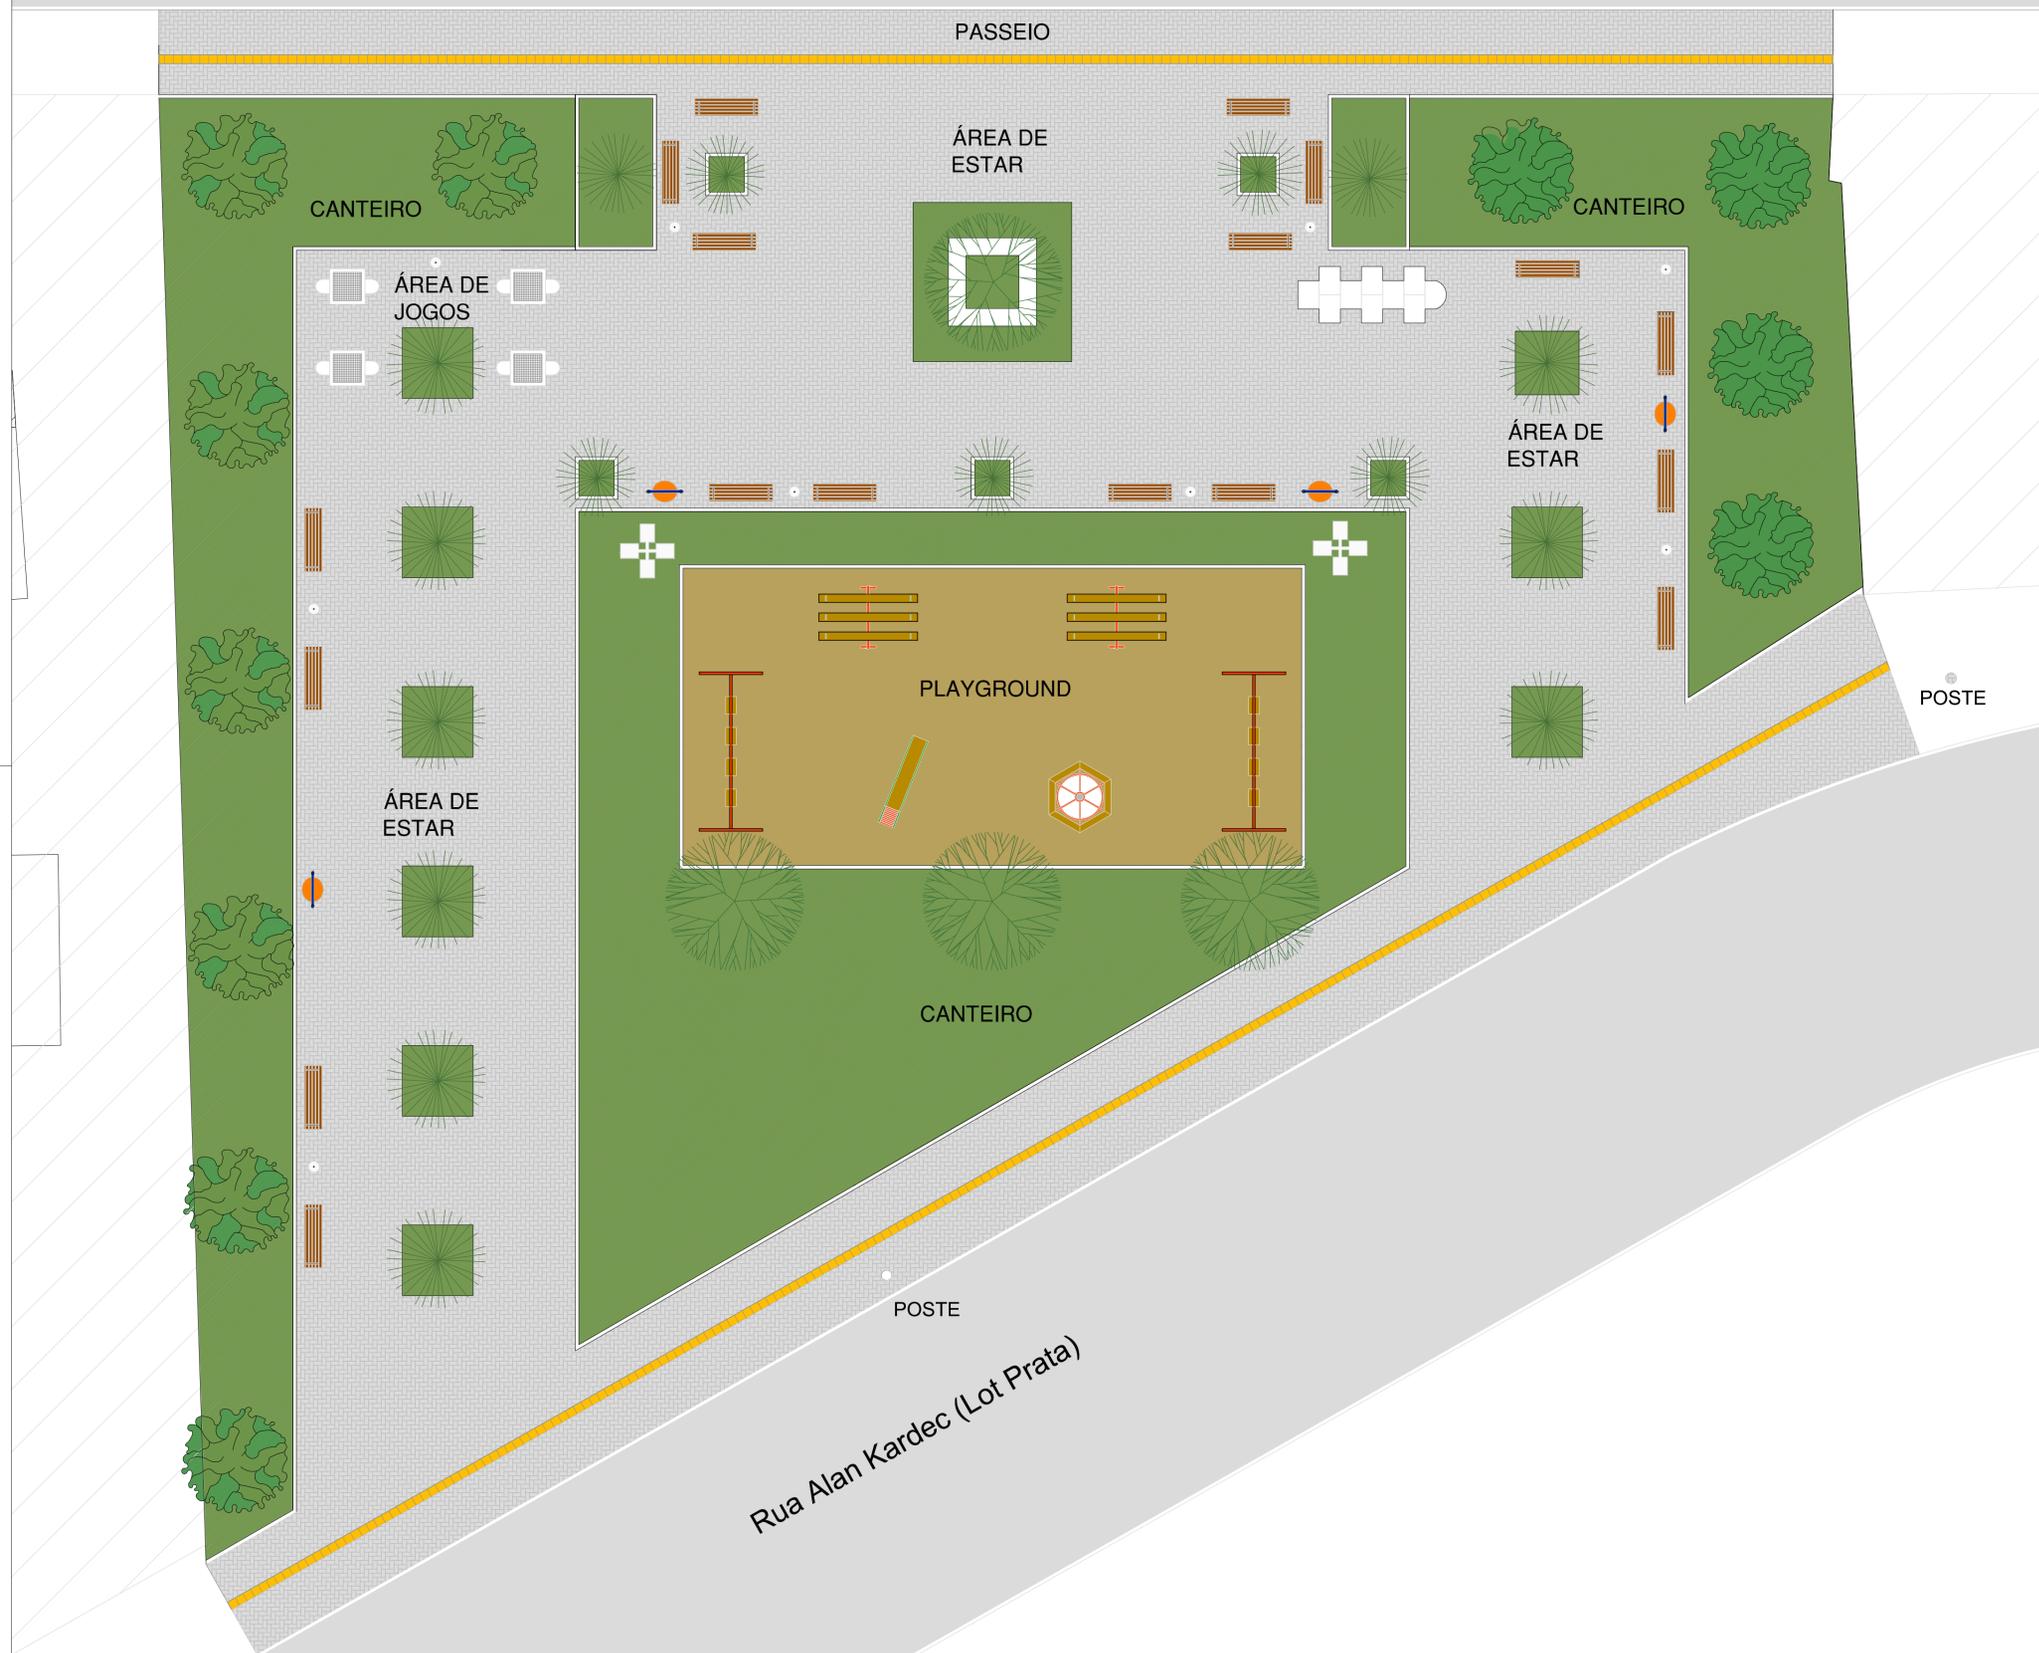

LEGENDA MOBILIÁRIO URBANO

- BANCO PADRÃO PREFEITURA
- LIXEIRA PADRÃO PREFEITURA
- LUMINÁRIA EXTERNA 4 PÉTALAS H=9m
- LUMINÁRIA BAIXA 2 GLOBOS
- ÁRVORE NOVA- PLANTIO TIPO 01
- ÁRVORE NOVA- PLANTIO TIPO 02
- ÁRVORE NOVA- PLANTIO TIPO 03
- ÁRVORE NOVA- PLANTIO TIPO 04

LEGENDA PAVIMENTAÇÃO

- AREIA MÉDIA
- GRAMA
- MEIO FIO EM CONCRETO PRE MOLDADO
- BLOCO INTERTRAVADO DE CONCRETO CINZA
- PISO TÁTIL DIRECIONAL- AMARELO 25 x 25cm



PREFEITURA MUNICIPAL DE CANOAS
SECRETARIA MUNICIPAL DE DESENVOLVIMENTO URBANO E HABITAÇÃO

PRAÇA - LOTEAMENTO CANOAS MINHA TERRA II (PRATA)		DATA:
ENDEREÇO: RUA ALAN KARDEC, S/N, LOTEAMENTO CANOAS MINTA TERRA II		SETEMBRO/2015
CONTEÚDO:		ESCALA:
PROJETO PAISAGÍSTICO - IMPLANTAÇÃO		1/100
PROJETO:		DESENHO:
ARQ. JERUSA MATTOS		JERUSA
		PRANCHA:
		01/02