



LEGENDA E QUANTITATIVO :

símbolo	tipo	espécie	nome popular	cova (largura x profundidad e x altura)	altura	porte	classi fic.	quantidade
	01	Roystonea oleracea	Palmeira - imperial	0,60x0,60 x 0,50 m	12m	grande	árvore	03
	02	Eugenia uniflora L	Pitanga - anã - do - cerrado	0,30x0,30x 0,30 m	até 0,80 m	pequeno	arbusto	06
	03	Murraya paniculata	Murta - de - cheiro	0,30x0,30x 0,30 m	até 1,80 m	pequeno	arbusto	10
	04	Liriope spicata	Liriope verde	0,30x0,30x 0,30 m	até 1m	pequeno	arbusto	11
	05	Zoysia matrella	Gramma Zeon Zoysia	-	-	-	forração	668,67 m ² em leivas
	06	Hedera helix	Hera inglesa	-	-	-	forração	12
	07	Existente						15



T01: Palmeira imperial (Roystonea oleracea)



T02: Pitanga - anã - do - cerrado (Eugenia uniflora L.)



T03: Murta - de - cheiro (Murraya paniculata)



T04: Liriope verde (Liriope spicata)



T05: Gramma zeon zoysia (Zoysia matrella)



T06: Hera inglesa (Hedera helix)

		PREFEITURA MUNICIPAL DE CANOAS Rua 15 de Janeiro, nº 11, Centro - Canoas - RS Fone: (51) 3462-1565	
EMPREENDIMENTO: ENDEREÇO:		PRAÇA DA ORAÇÃO Encontro das ruas Venâncio Aires e Cristóvão Colombo, Canoas - RS	
PROJETO: EXECUTIVO URBANIZAÇÃO DA PRAÇA DA ORAÇÃO		DISCRIMINAÇÃO DA PLANTA: PROJETO PAISAGÍSTICO	
RESPONSÁVEL TÉCNICO: EDUARDO VARGAS ENGENHEIRO CIVIL CREA-RS 159.984		NOME DO ARQUIVO: 01_PRAÇA DA ORAÇÃO 03.pln	
ESCALA: 1:100	DATA: 28/10/2022	DESENHO: MAIARA PELLER JULIA CARVALHO MARIA FALOMBA BERNARDI VITOR DE PAULA BRANDÃO	08/14



LEGENDA E QUANTITATIVO :


símbolo	especificação	quantidade
	Espécies vegetais novas /mantidas	57
	Espécies vegetais removidas	8

EXE 06.1


PLANTA DE SUPRESSÃO VEGETAL

1:100


		PREFEITURA MUNICIPAL DE CANOAS Rua 15 de Janeiro, nº 11, Centro - Canoas - RS Fone: (51) 3462-1565	
EMPREENDIMENTO: EXECUTIVO URBANIZAÇÃO DA PRAÇA DA ORAÇÃO		PRAÇA DA ORAÇÃO Encontro das ruas Venâncio Aires e Cristóvão Colombo, Canoas - RS	
PROJETO: EXECUTIVO URBANIZAÇÃO DA PRAÇA DA ORAÇÃO		DISCRIMINAÇÃO DA PLANTA: PLANTA DE SUPRESSÃO VEGETAL	
RESPONSÁVEL TÉCNICO: EDUARDO VARGAS ENGENHEIRO CIVIL CREA-RS 159.984		NOME DO ARQUIVO: 01_PRAÇA DA ORAÇÃO 03.pln	
ESCALA: 1:100	DATA: 28/10/2022	DESENHO: MAIARA PELL JULIA CARVALHO MARIA FALOMBERNARDI VITOR DE PAULA BRANDÃO	07/14

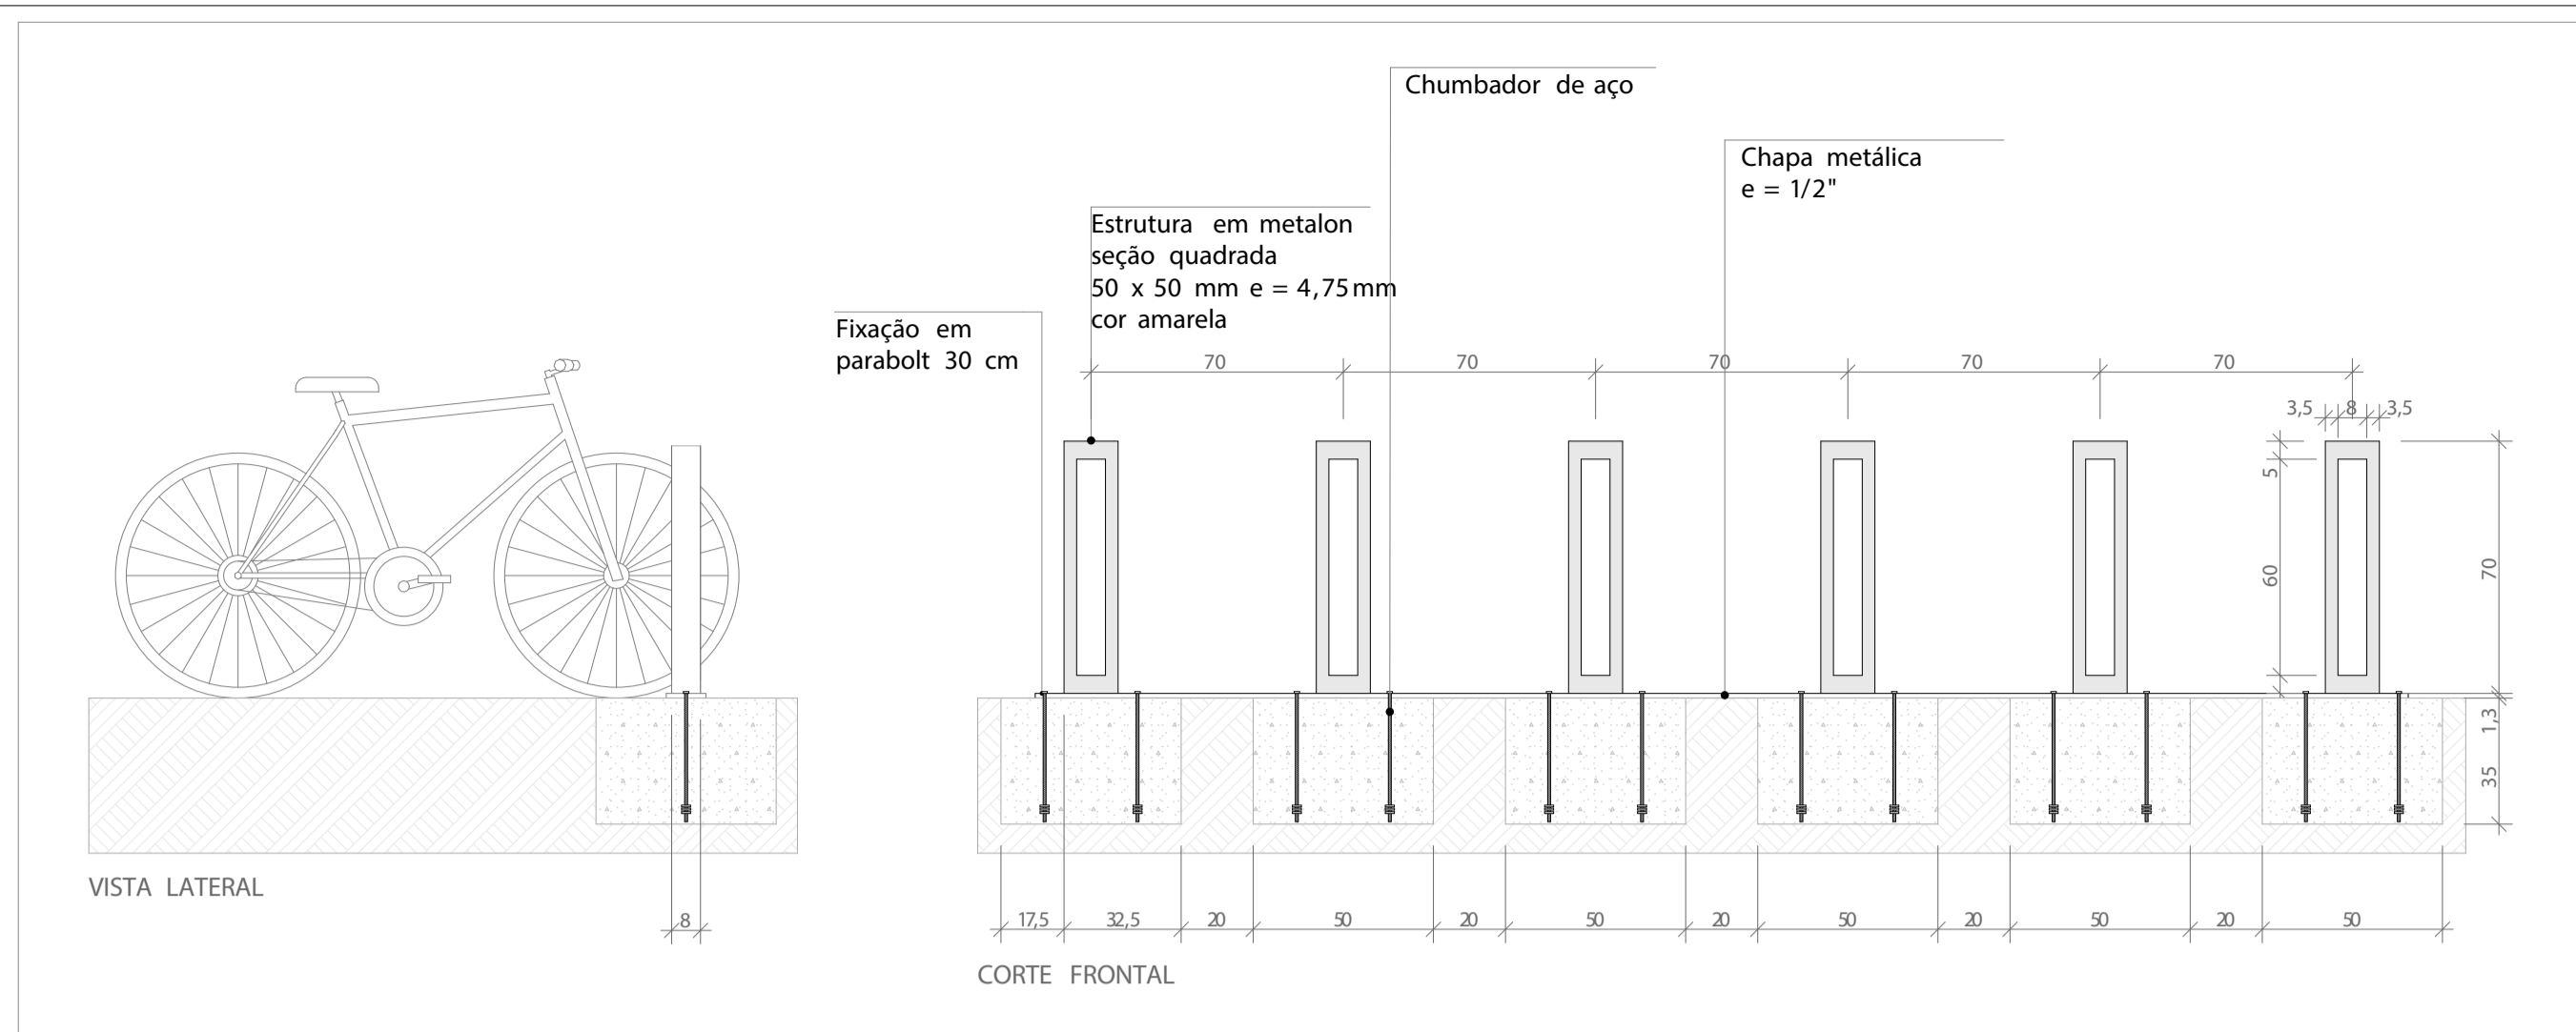


EXE 08.1 DETALHE PARACICLO 1:20

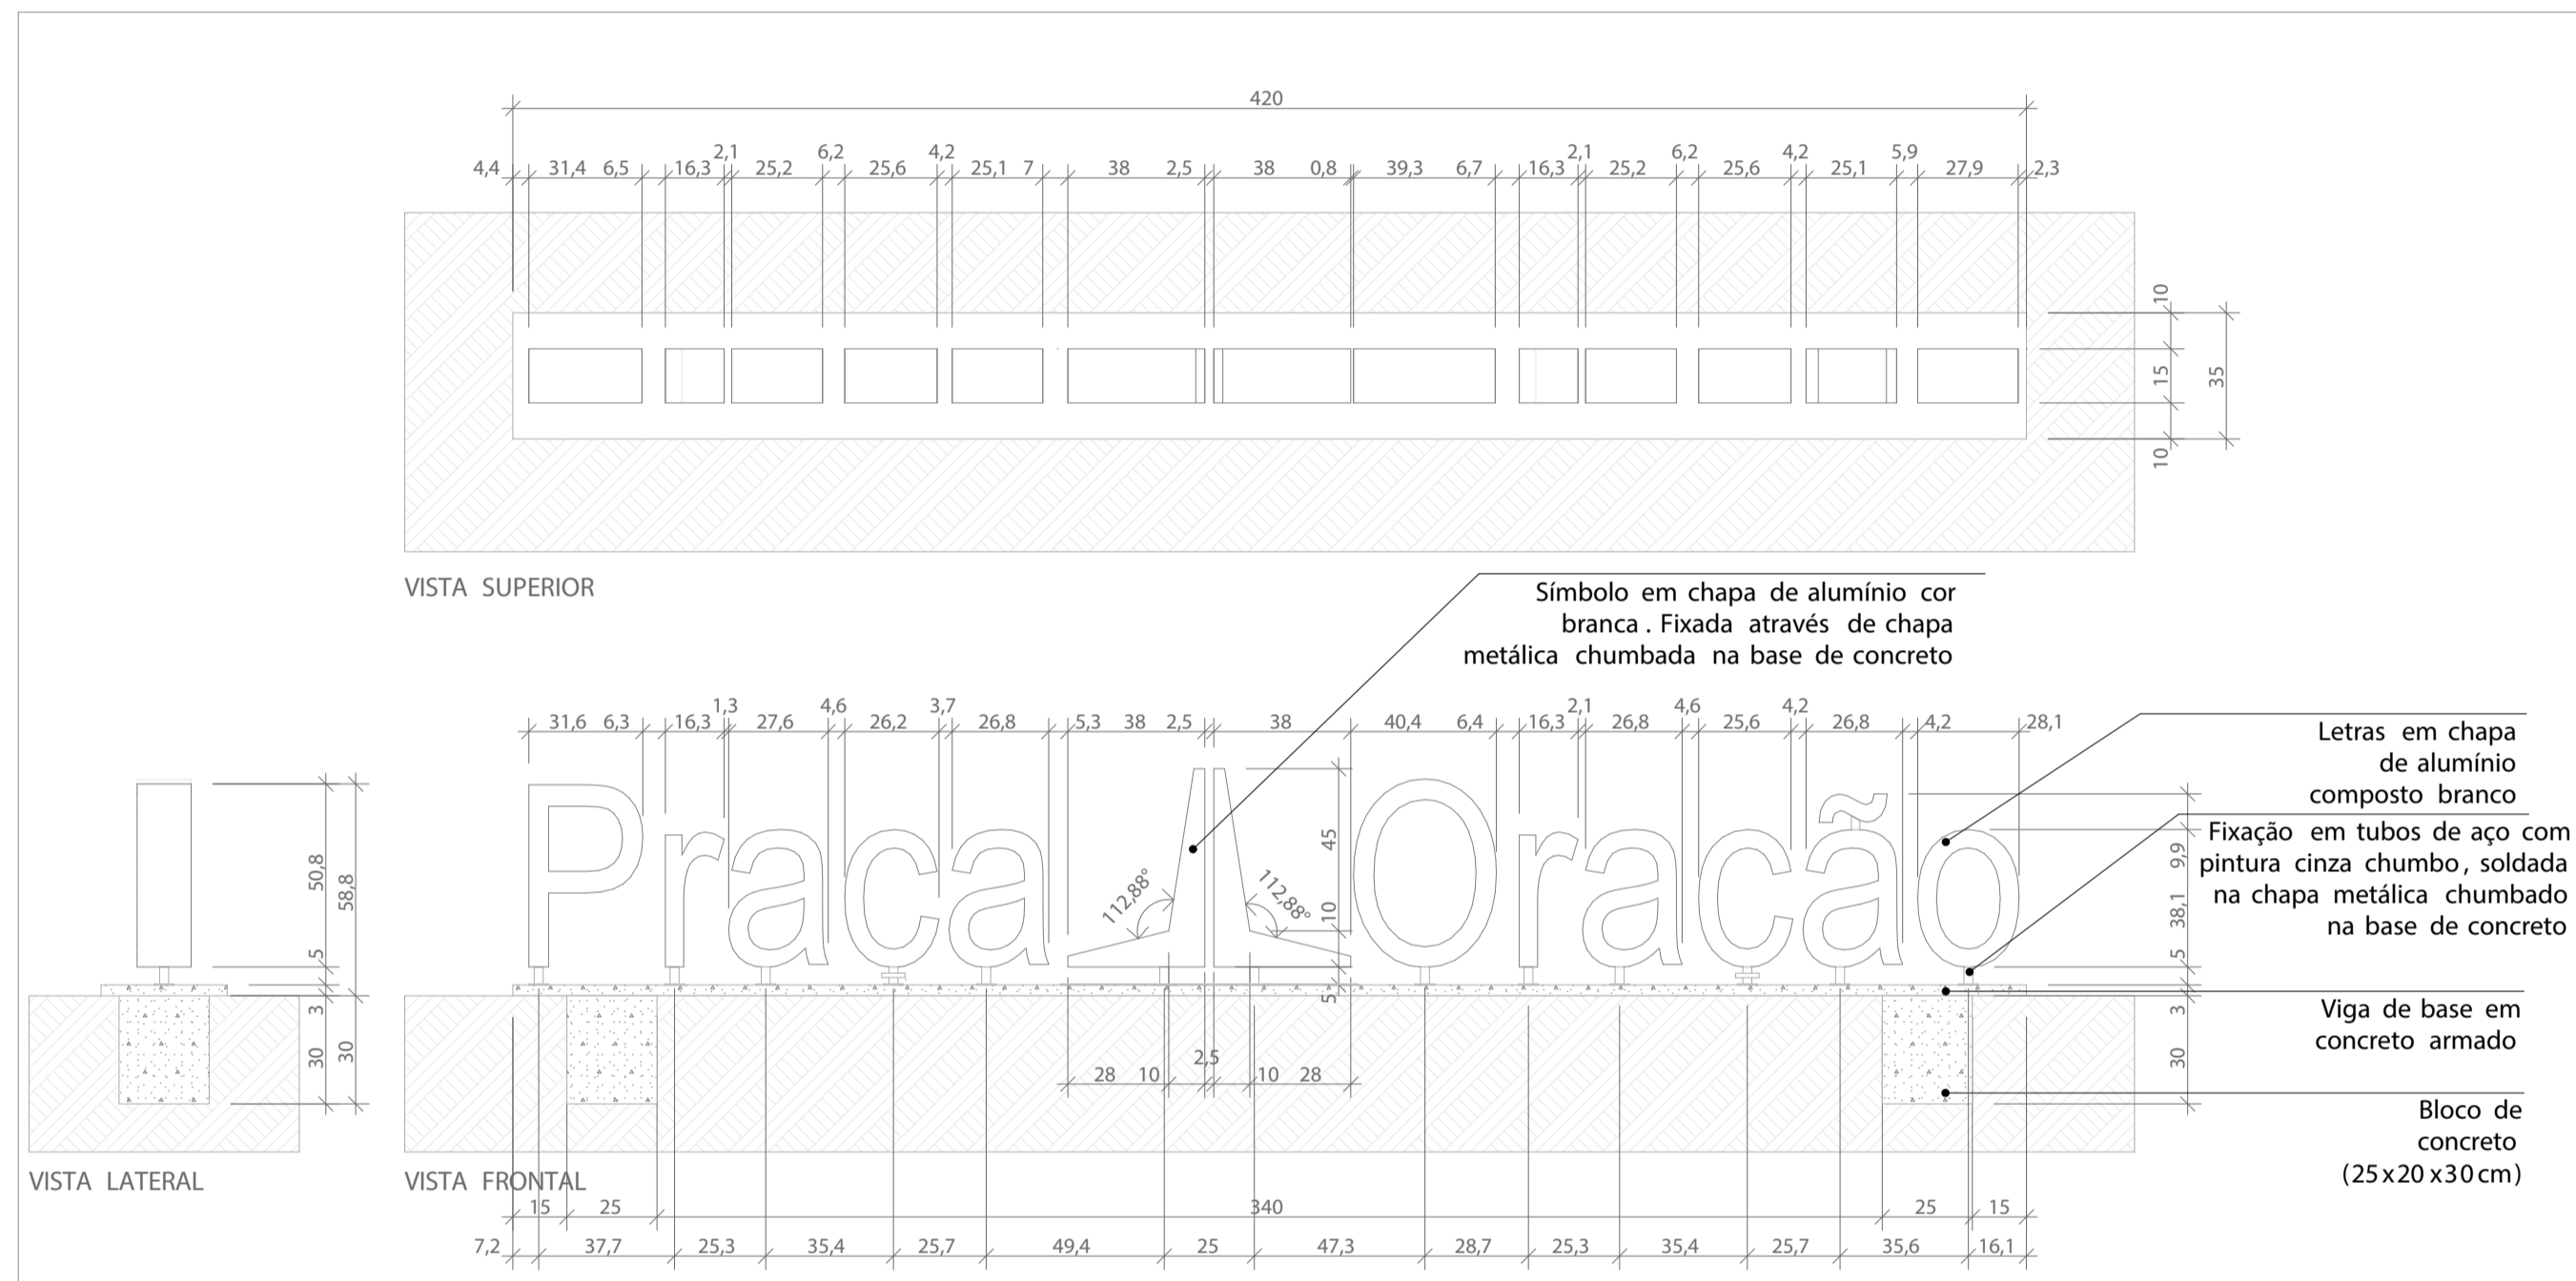



EXE 08.2 DETALHE LETREIRO 1:20

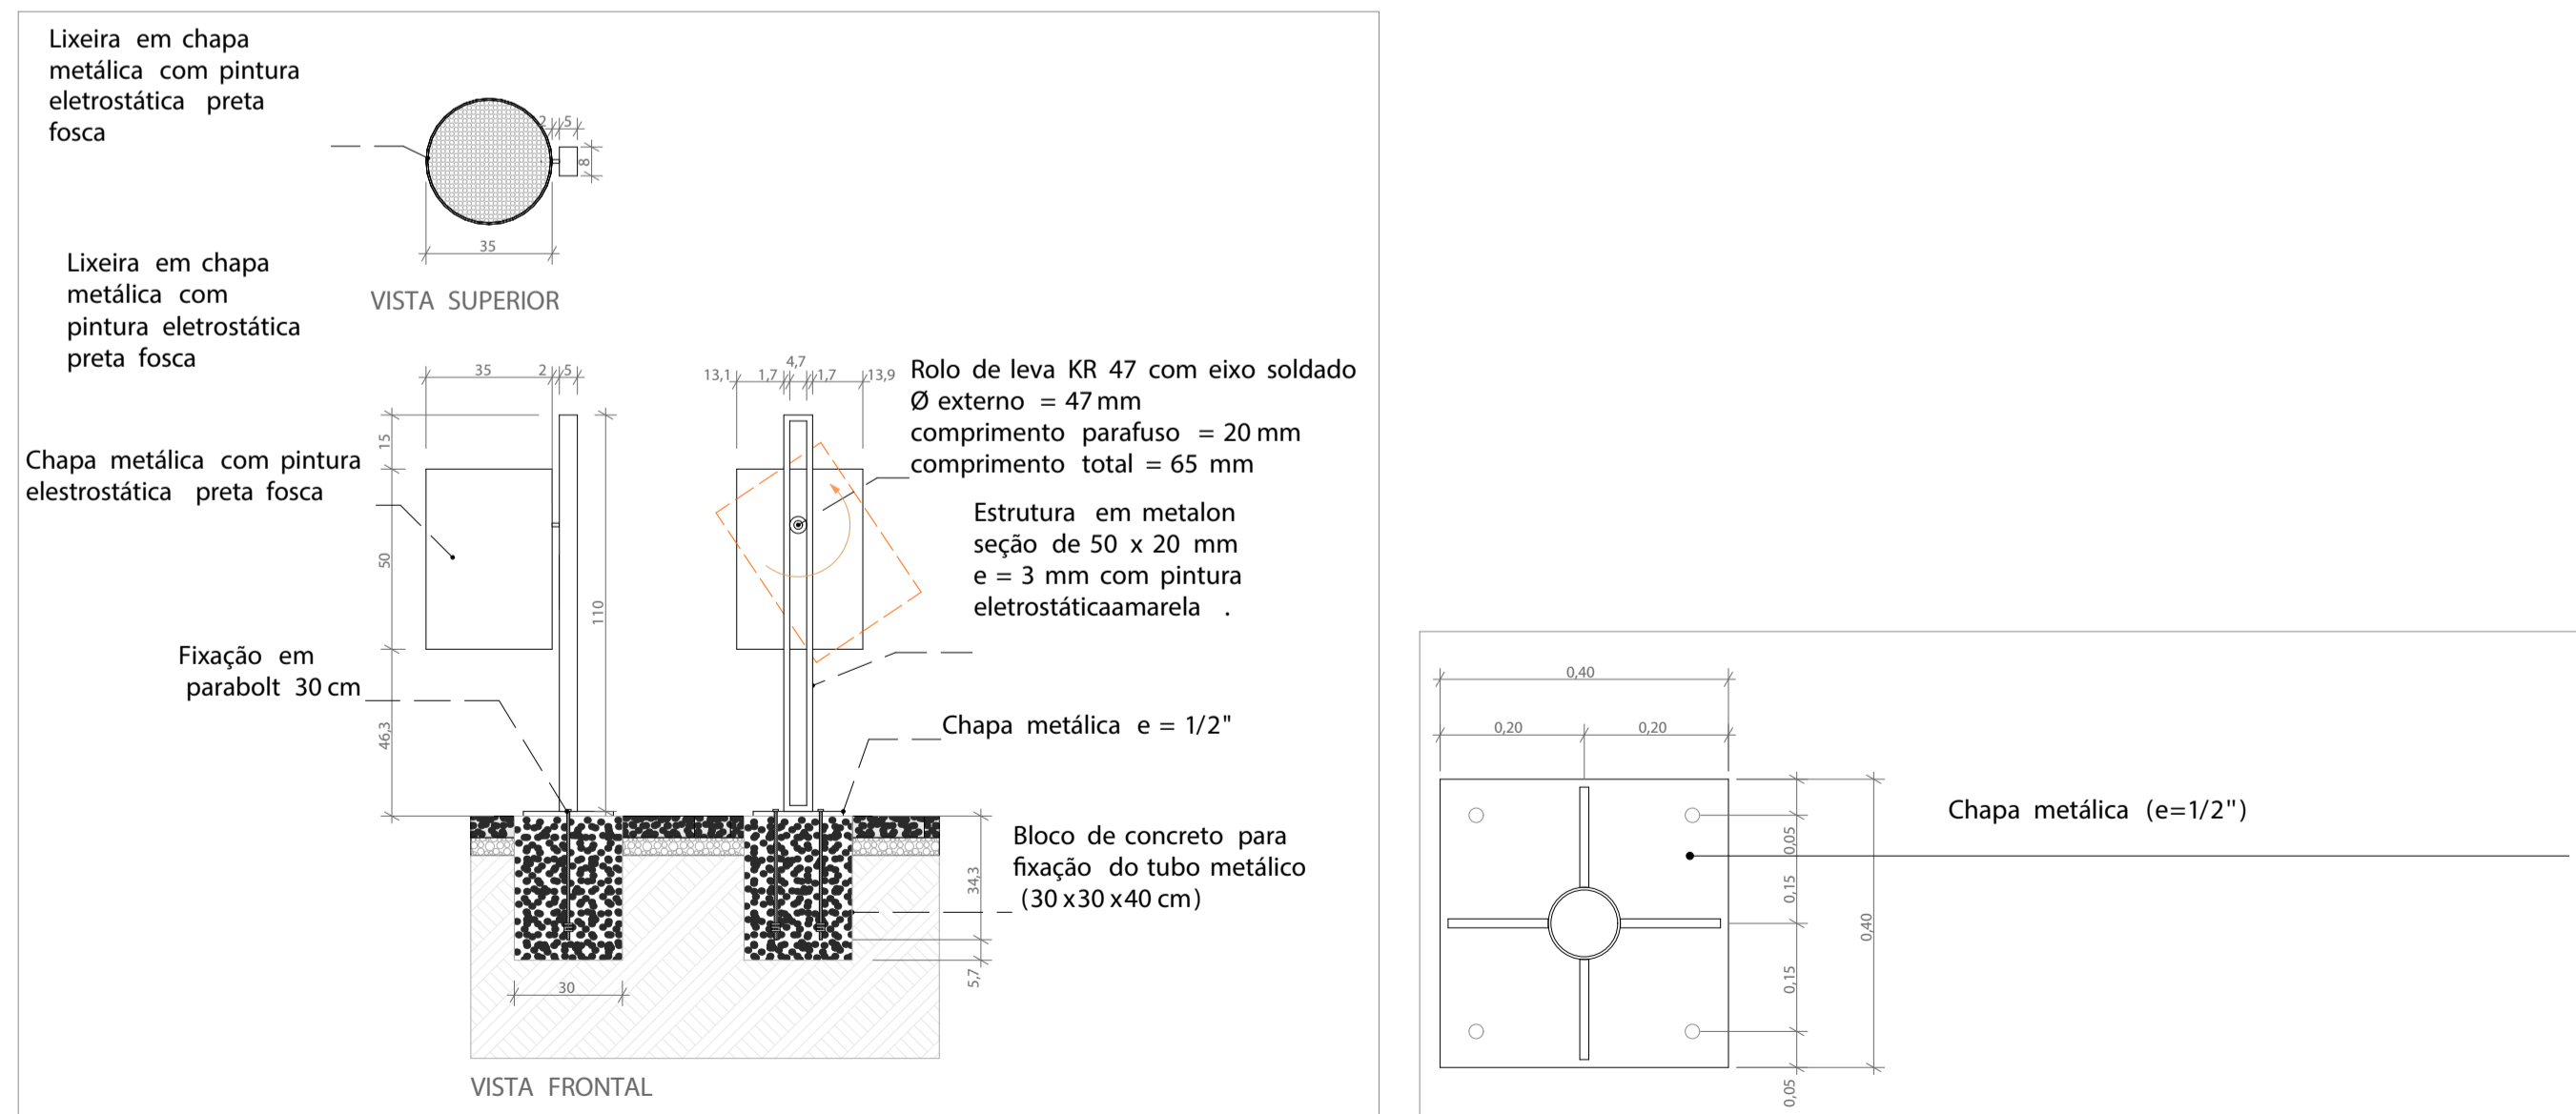

EXE 08.3 DETALHE LIXEIRA 1:20

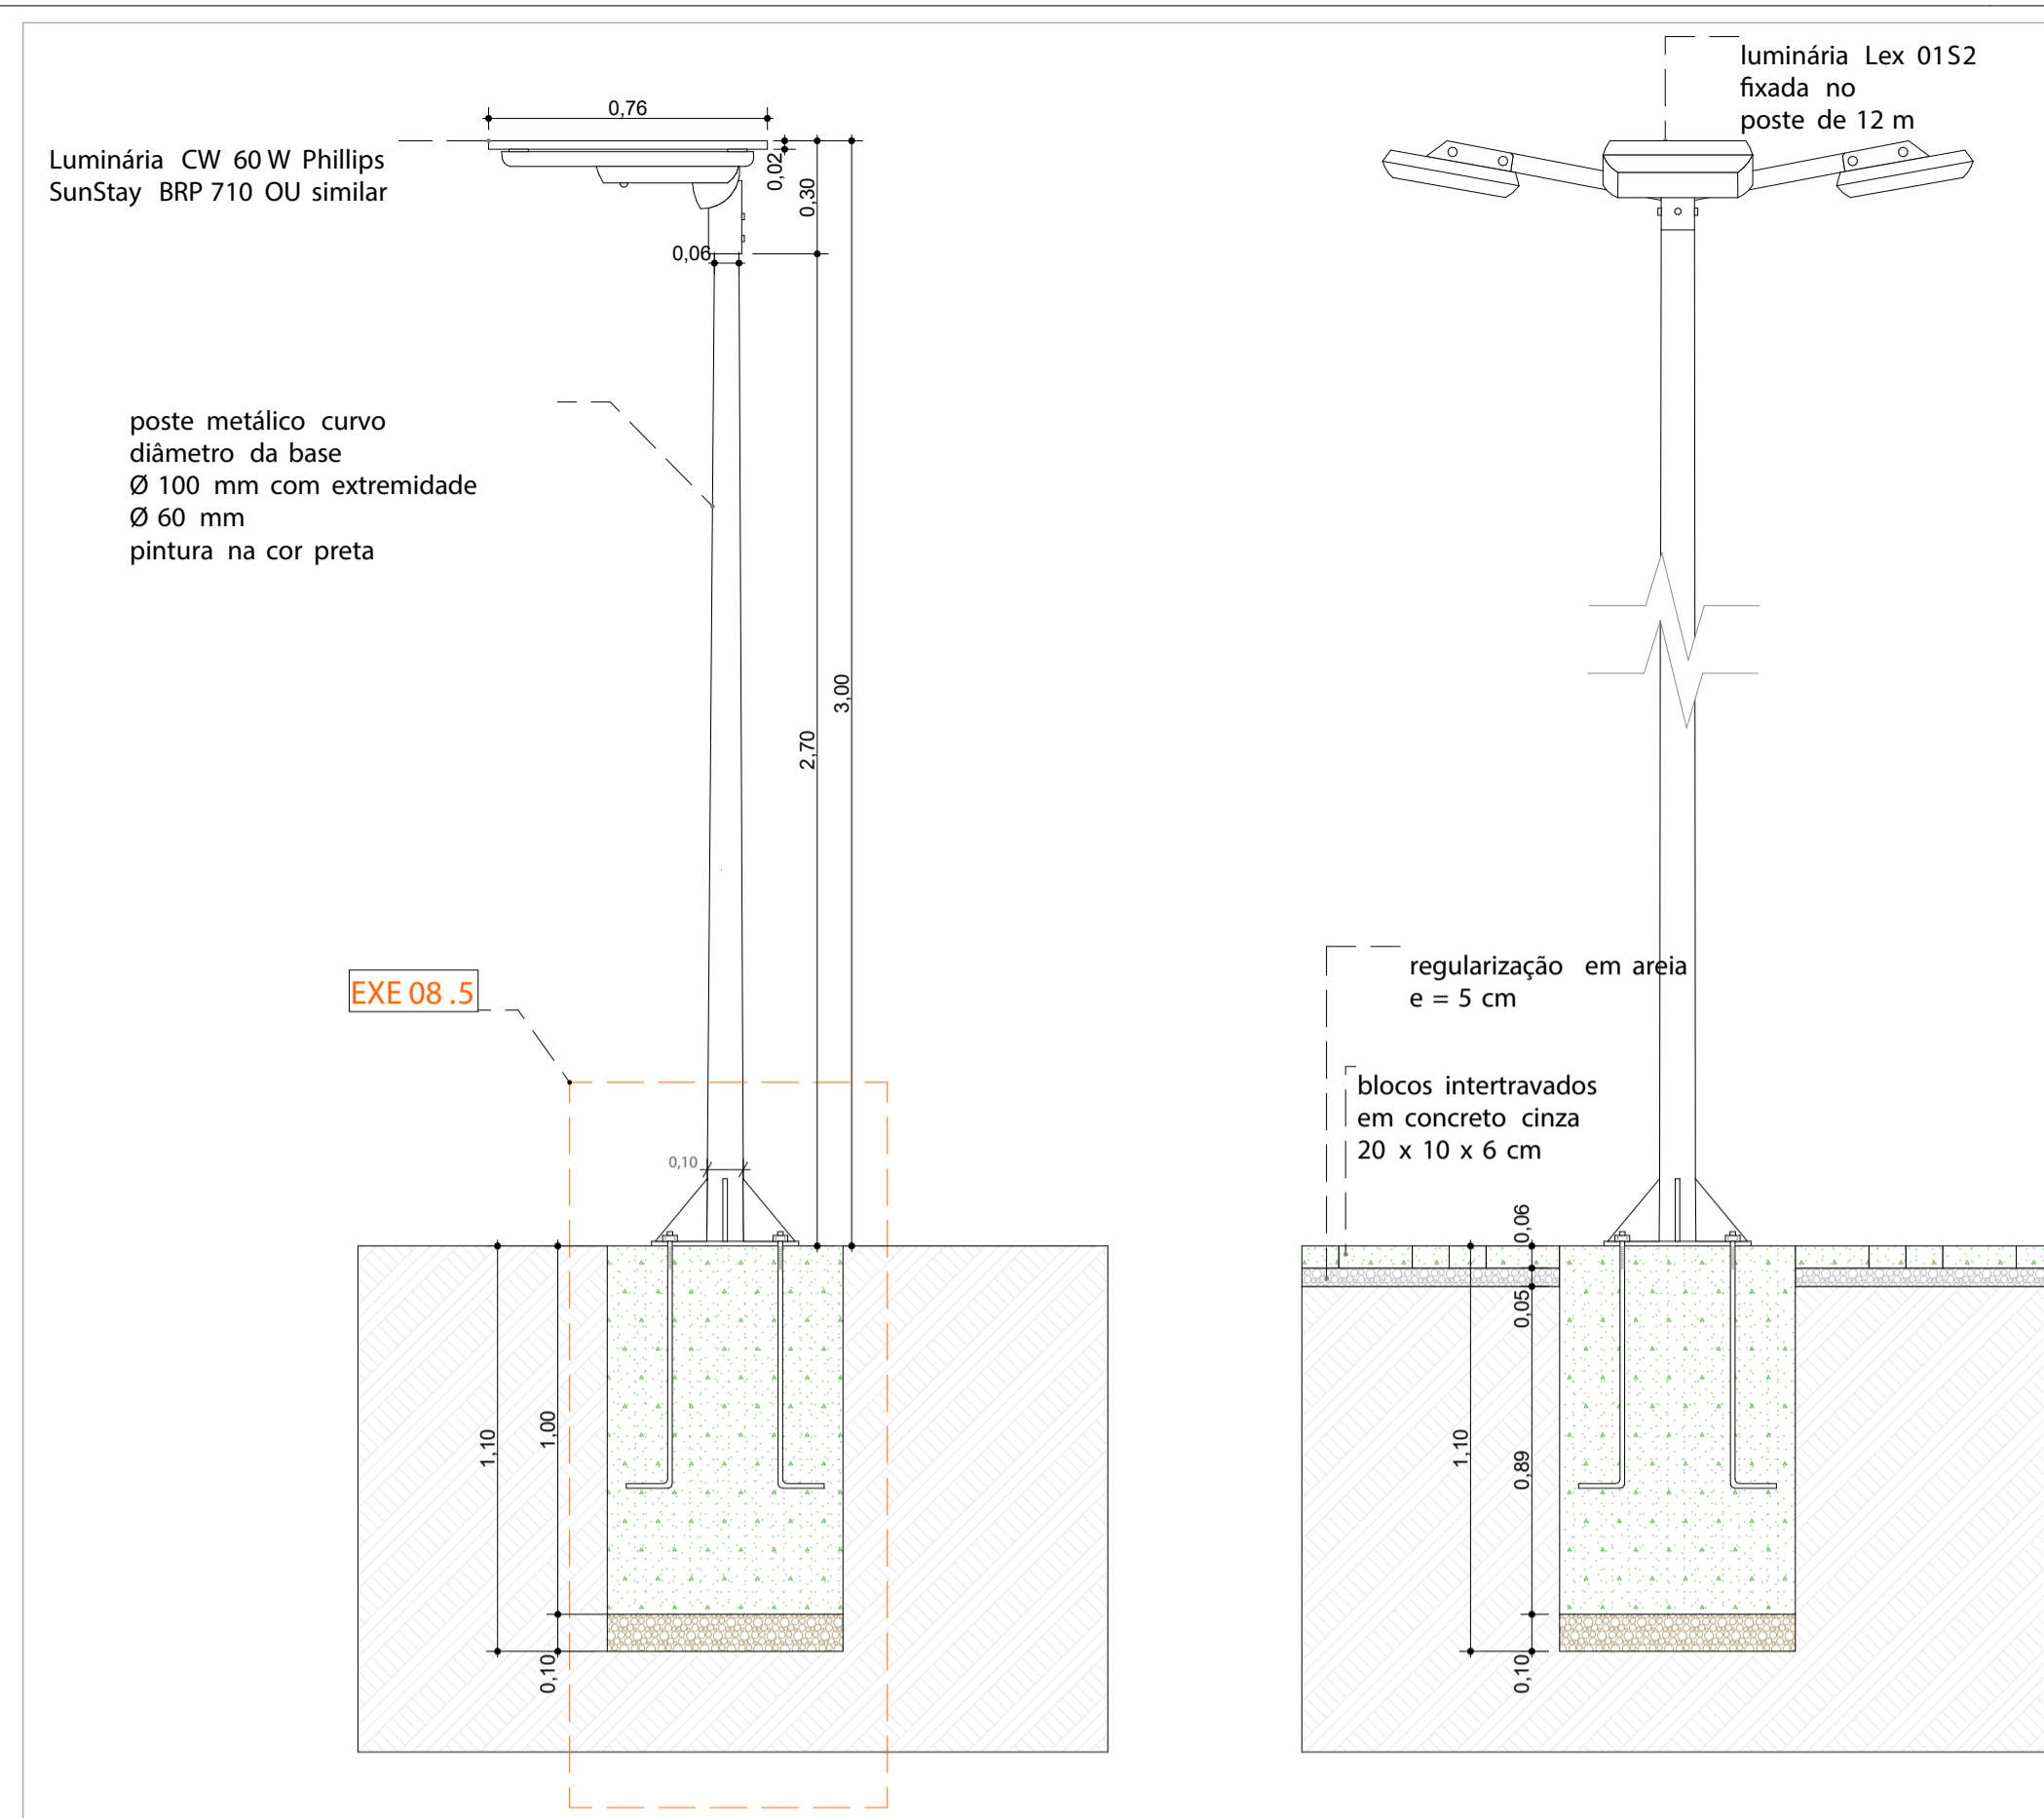


EXE 08.4 DETALHE POSTE COM LUMINÁRIA 1:20

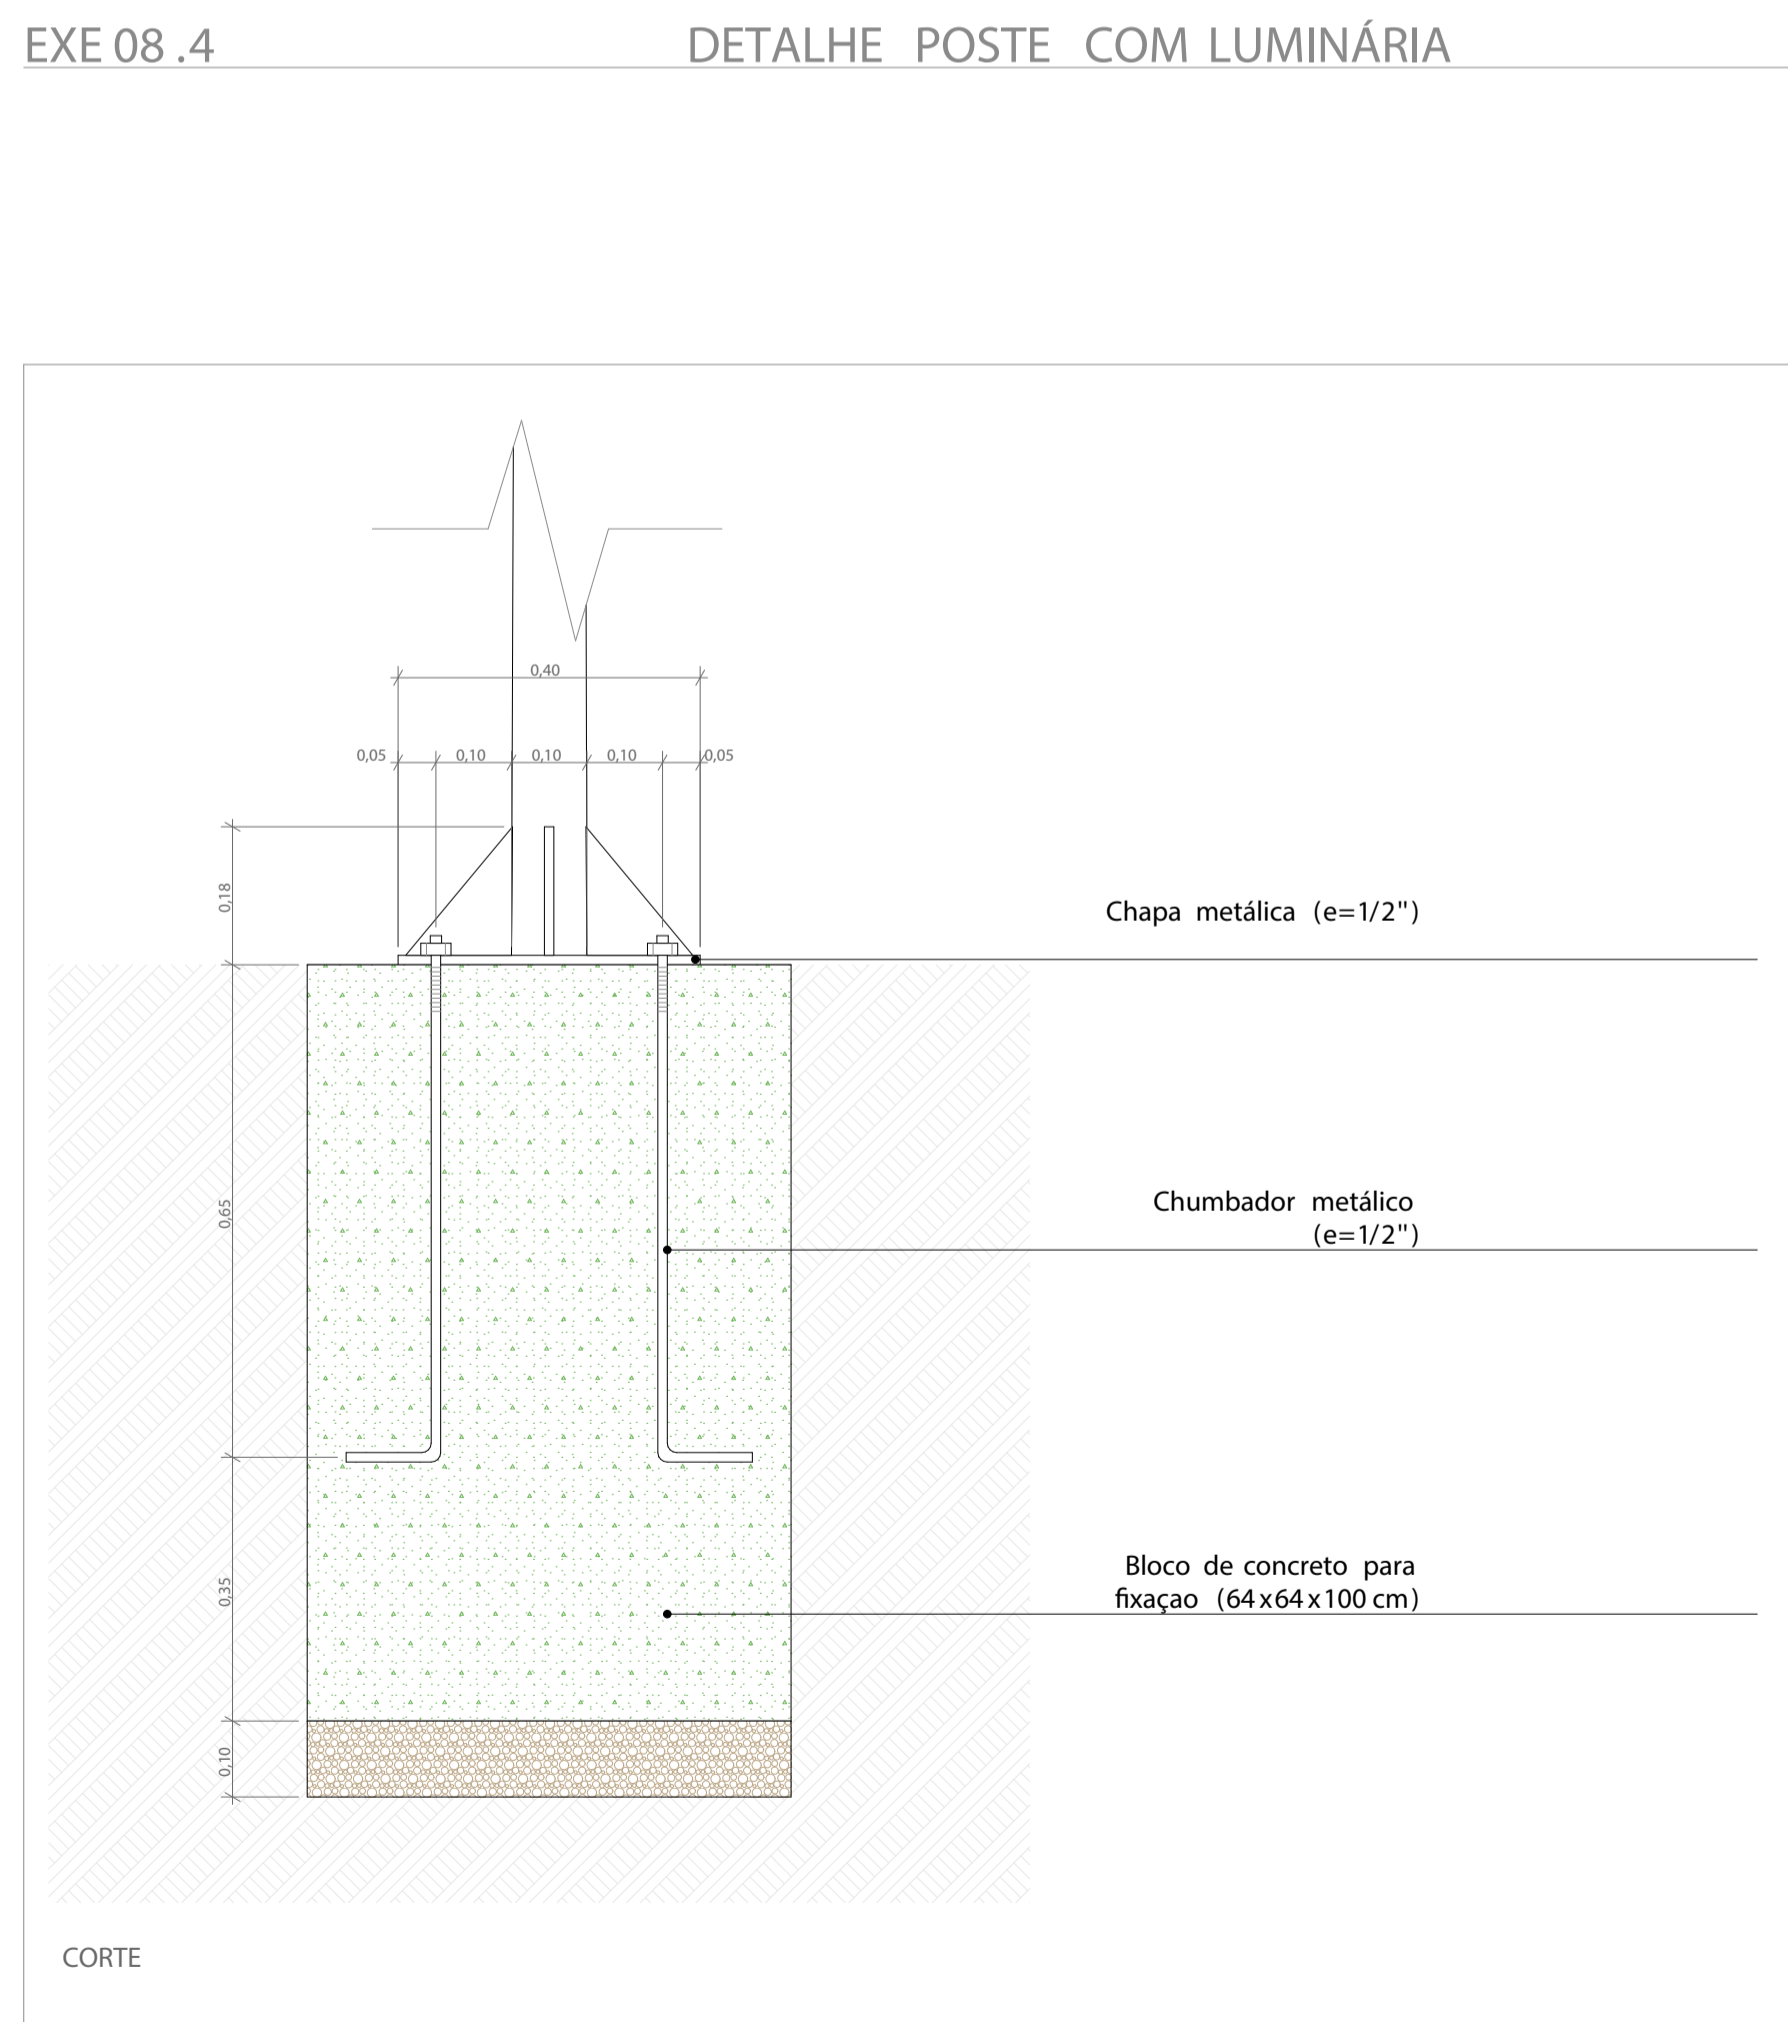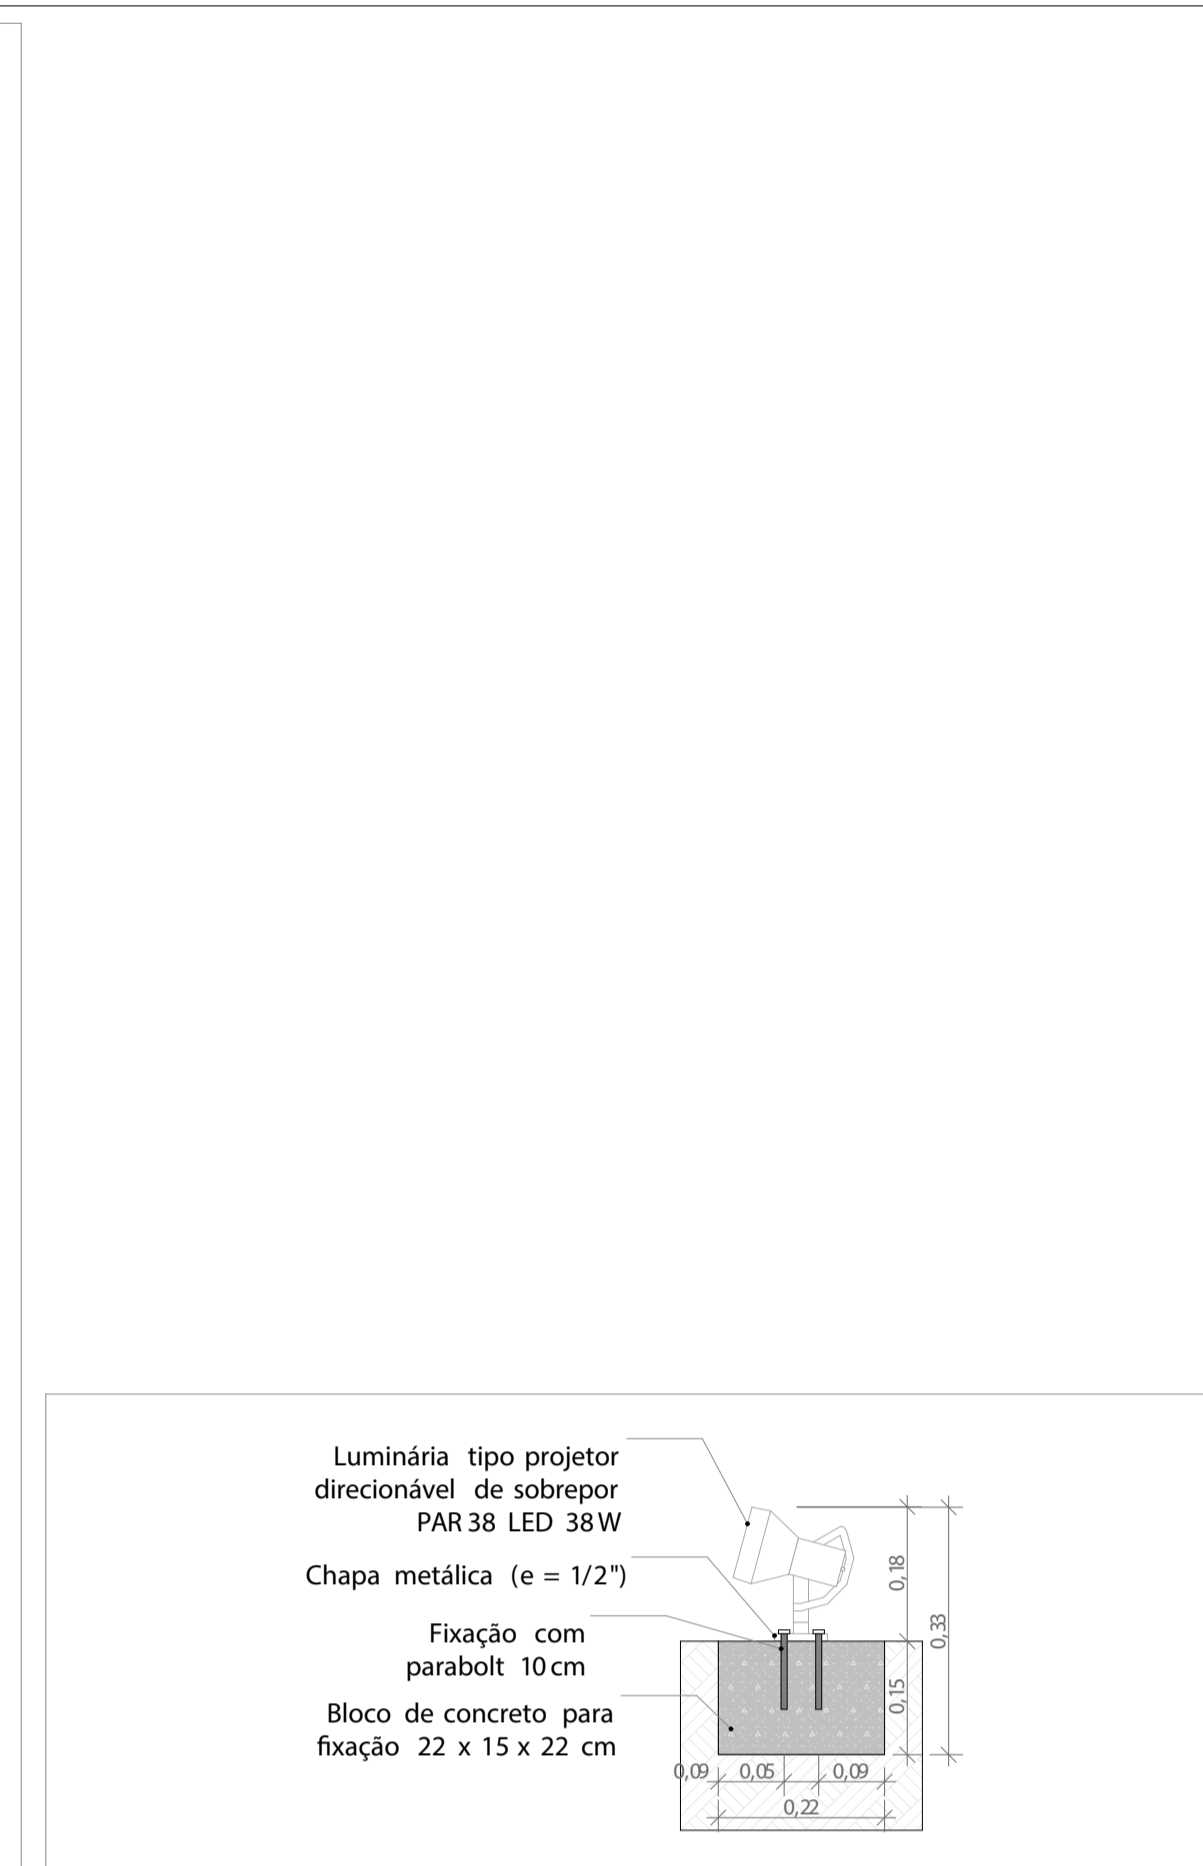


EXE 08.5 DETALHE FIXAÇÃO POSTES 1:10

EXE 08.8 SPOT DE SOBREPOR LETREIRO 1:10


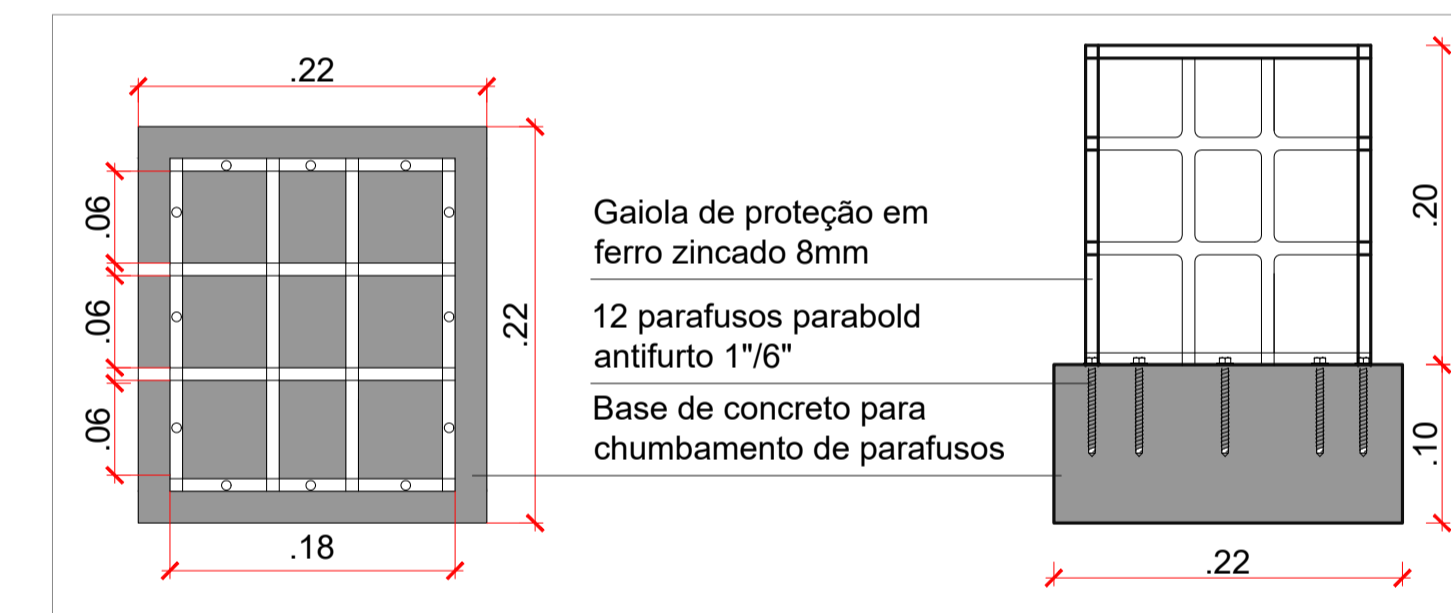


EXE 08.9 DETALHE GAIOLA DE PROTEÇÃO S/E 1

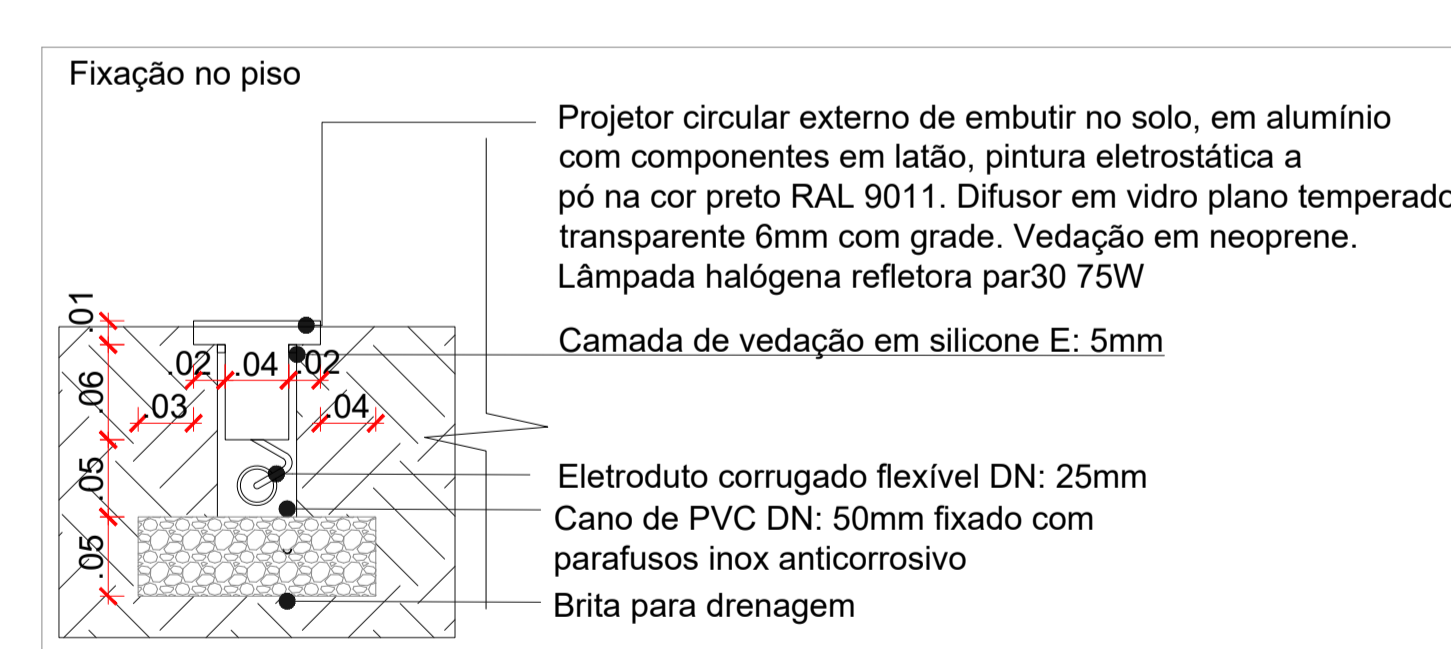

EXE 08.7 FIXAÇÃO SPOT DE EMBUTIR PALCO S/E 1

		PREFEITURA MUNICIPAL DE CANOAS Rua 15 de Janeiro, nº 11, Centro - Canoas - RS Fone: (51) 3462-1565	
EMPREENDIMENTO: PRAÇA DA ORAÇÃO ENDEREÇO: Encontro das ruas Venâncio Aires e Cristóvão Colombo, Canoas - RS		DISCRIMINAÇÃO DA PLANTA: MOBILIÁRIO URBANO	
PROJETO: EXECUTIVO URBANIZAÇÃO DA PRAÇA DA ORAÇÃO		RESPONSÁVEL TÉCNICO: EDUARDO VARGAS ENGENHEIRO CIVIL CREA-RS 159.984	
NOME DO ARQUIVO: 01_PRAÇA DA ORAÇÃO 03.pln		ESCALA: 1:20, 1:10	
DATA: 27/10/2022		DESENHO: MAIARA PELLERINI CARVALHO MARIA PALOMA BERNARDI VITOR DE PAULA BRANDÃO	
		09/14	

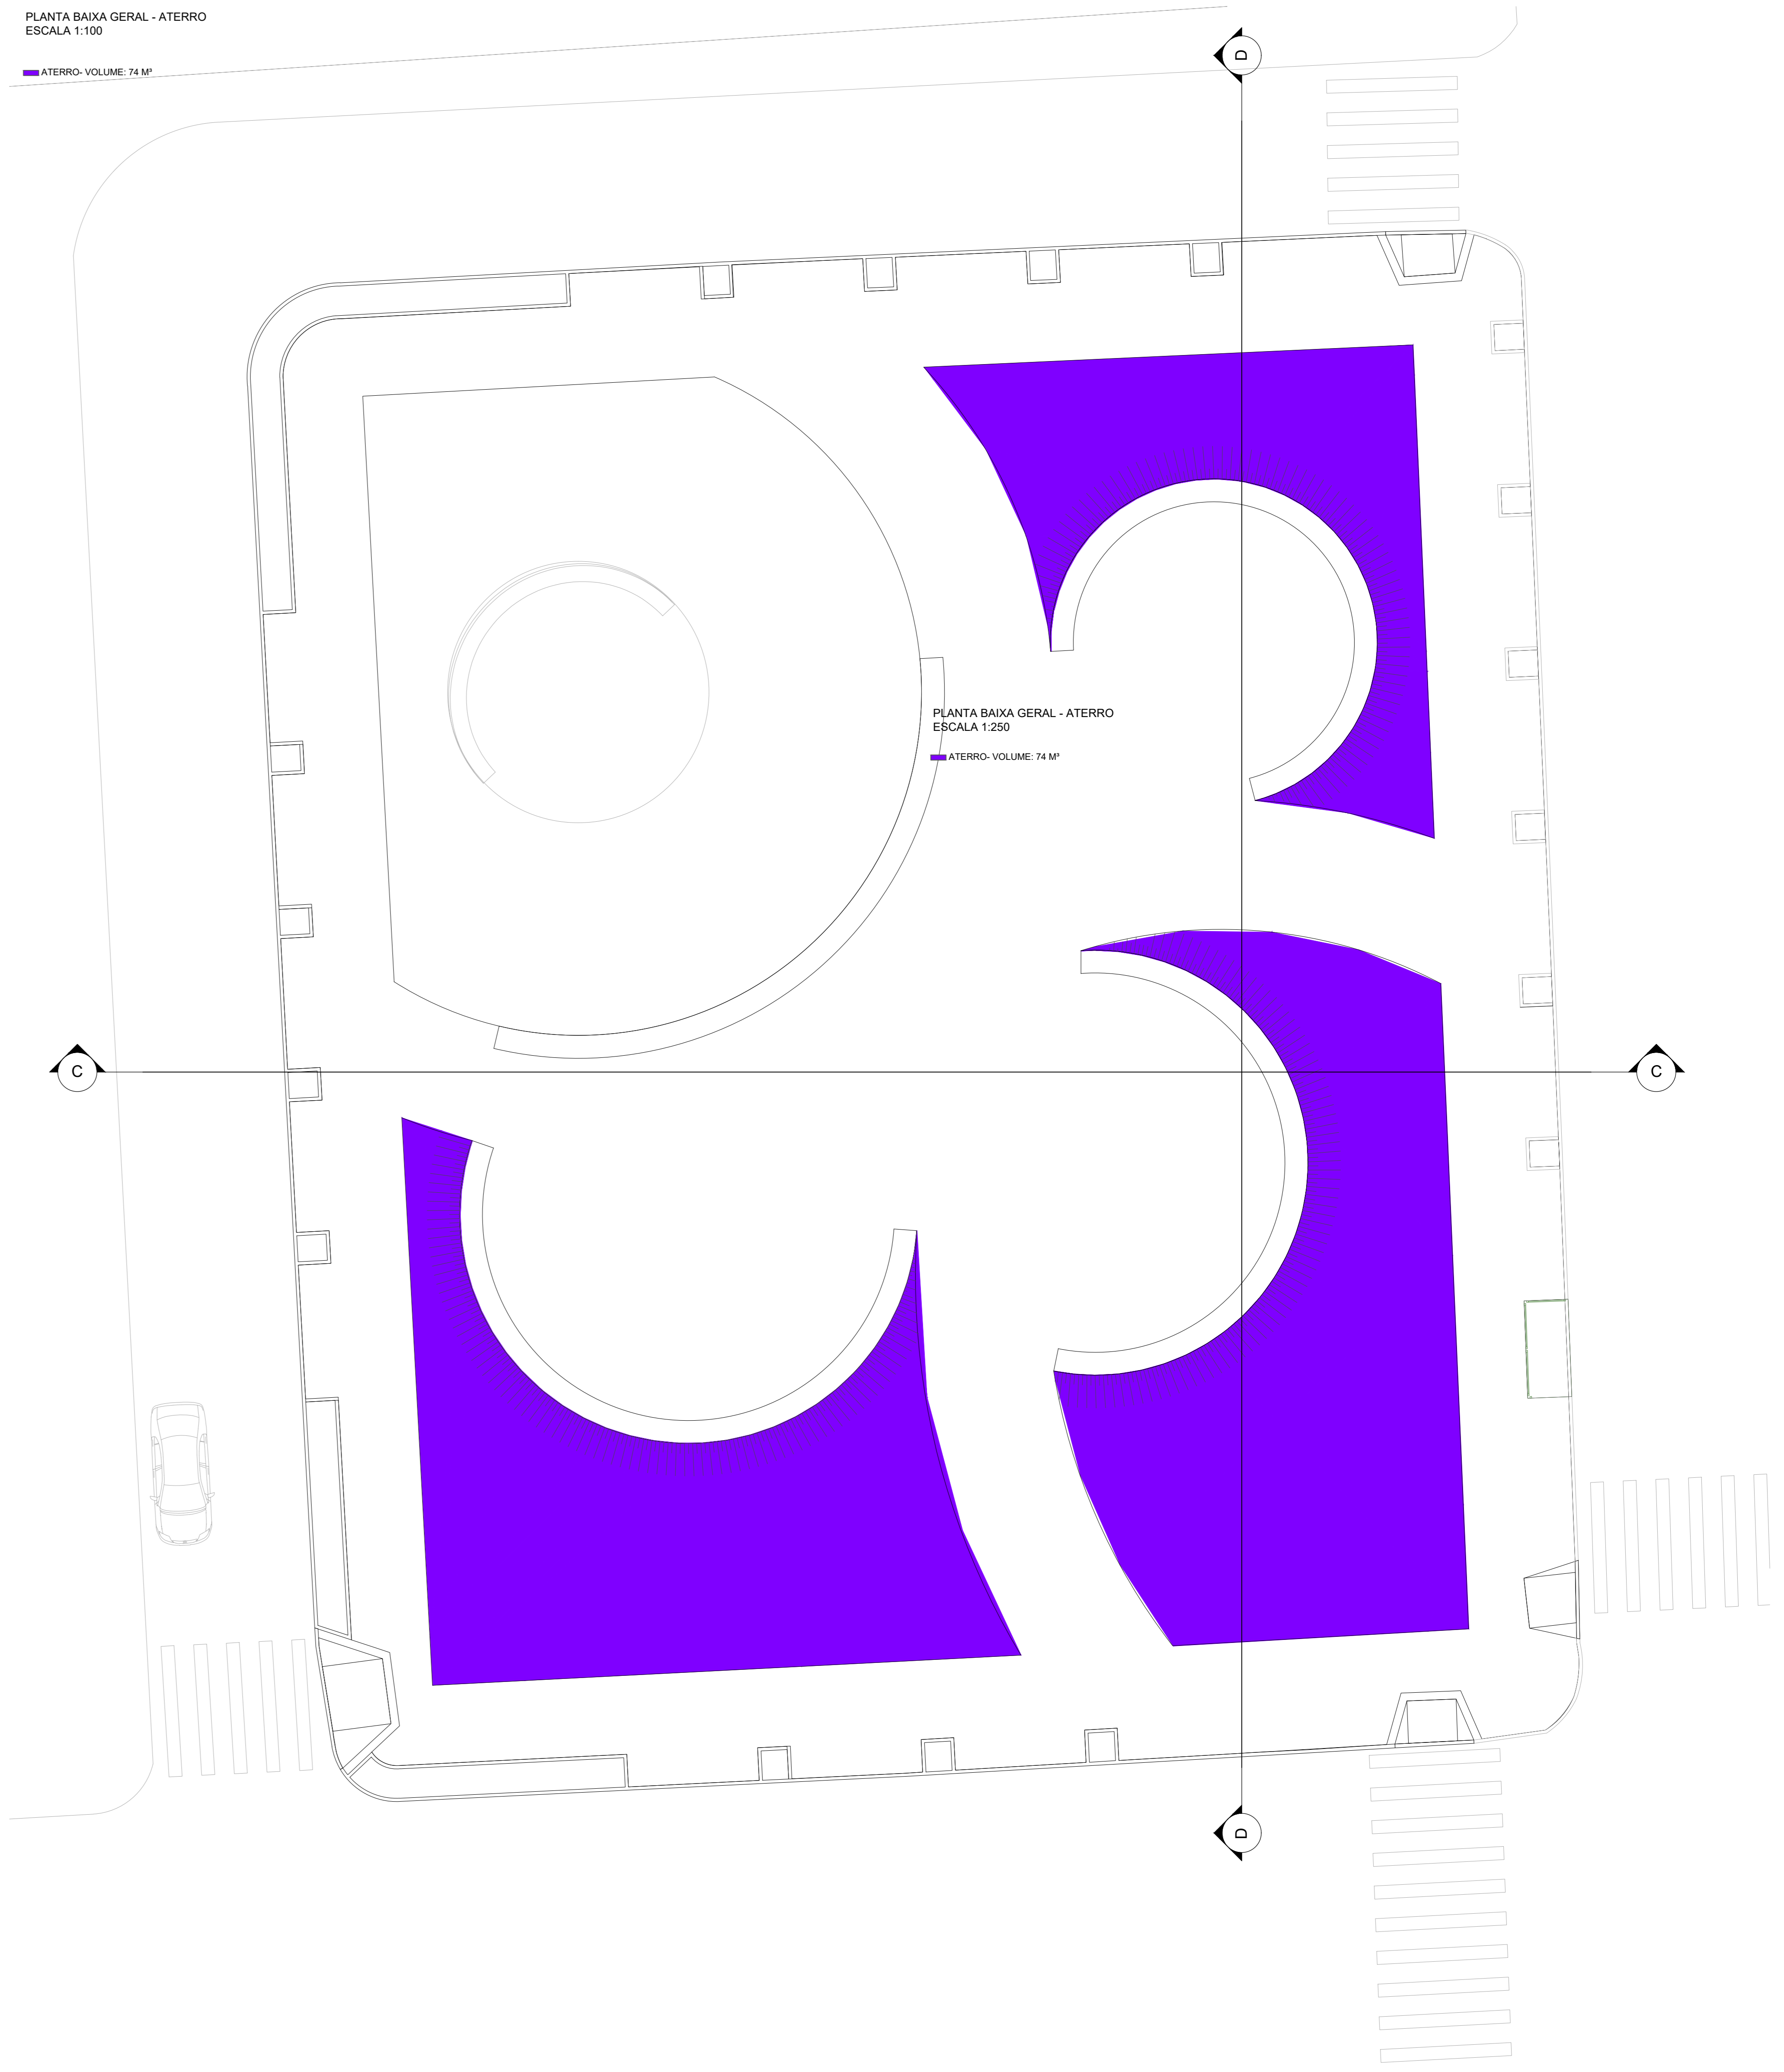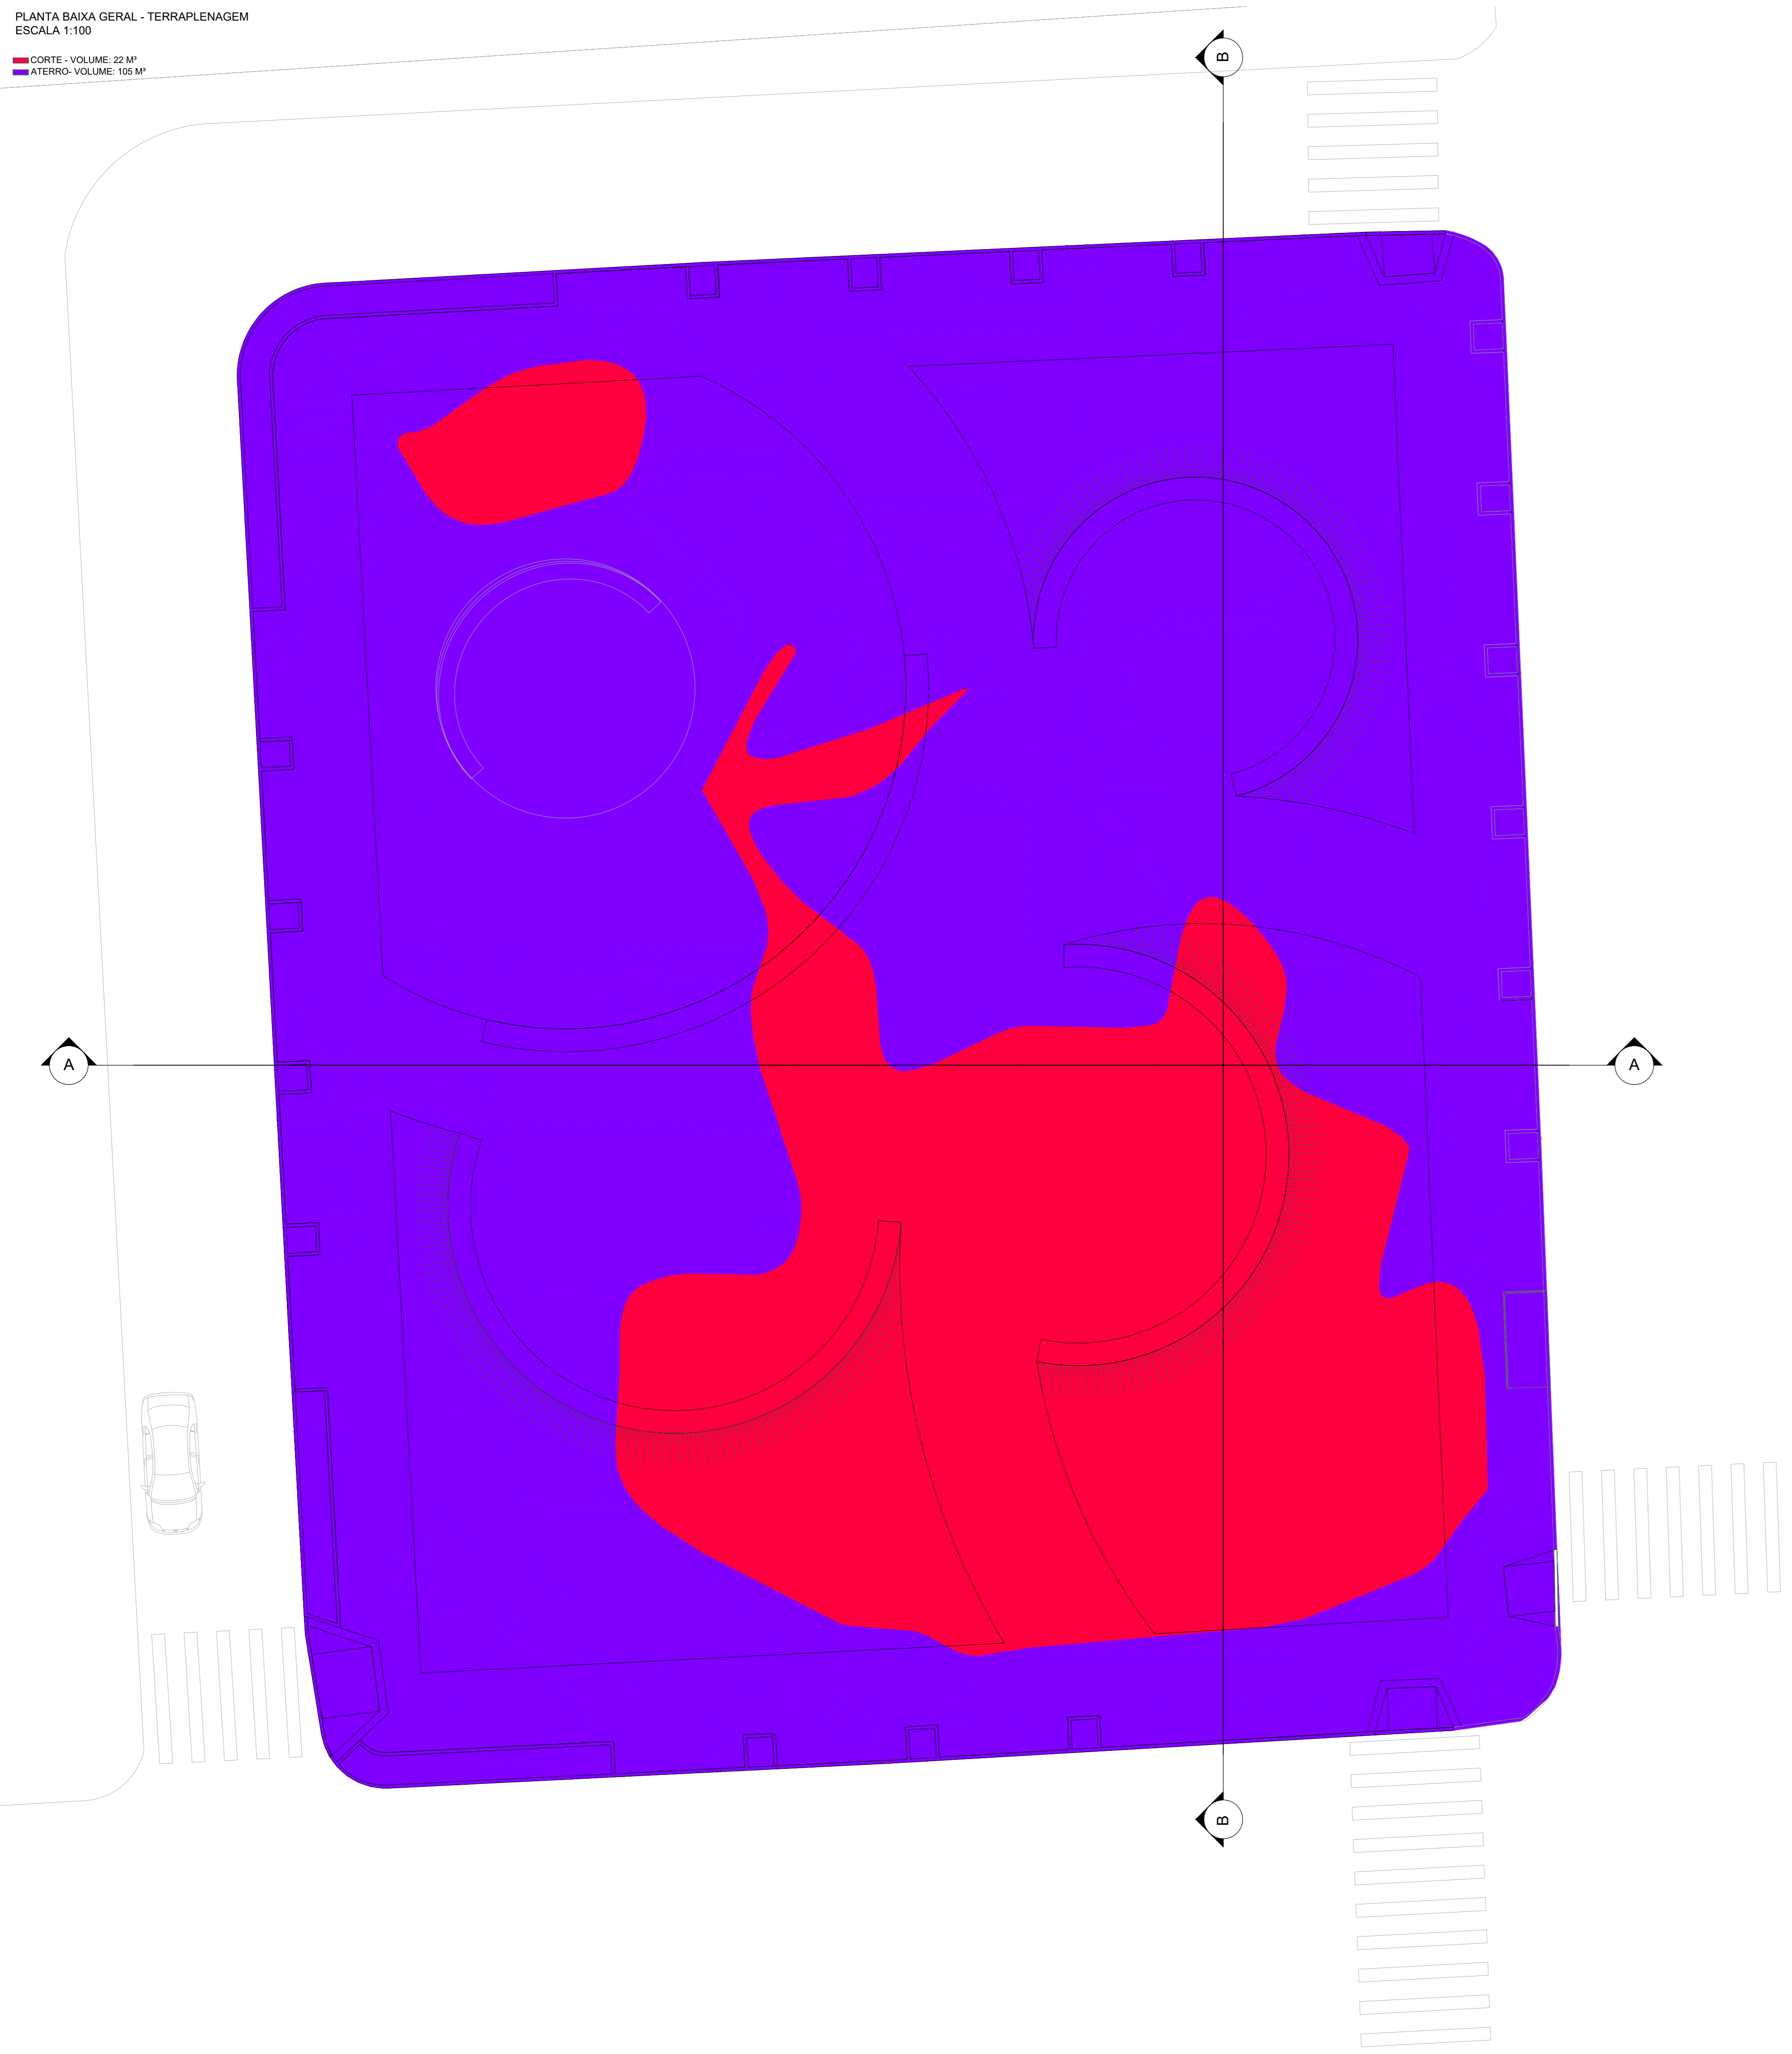

SEÇÕES TRANSVERSAIS
ESCALA 1:200

NOTAS

1. COTAS QUANDO NÃO INDICADAS EM METROS
2. A ESCALA VERTICAL ESTÁ DISTORCIDA, PARA MELHORAR A VISUALIZAÇÃO
3. TODOS OS TALUDES, DE CORTE E ATERRO SÃO INCLINADOS, E DEVEM RESPEITAR A INCLINAÇÃO DE 1H:1V.
4. O MATERIAL DE CORTE SUPERFICIAL, 0,20-0,30 M., DEVE SER REAPROVEITADO SOMENTE NA REGIÃO DE AJARDINAMENTO, NÃO SENDO ACEITO USO DE MATERIAL VEGETAL NO CORPO DO ATERRO.
5. O ATERRO DEVE SER EXECUTADO EM CAMADAS DE NO MÁXIMO 0,20 METROS, E COMPACTADO, COM COMPACTADOR MANUAL.
6. VERIFICAR DE TALHE DE TALUDES JUNTO AOS BANCOS CURVOS NA PRANCHA DE DETALHAMENTO DOS BANCOS.





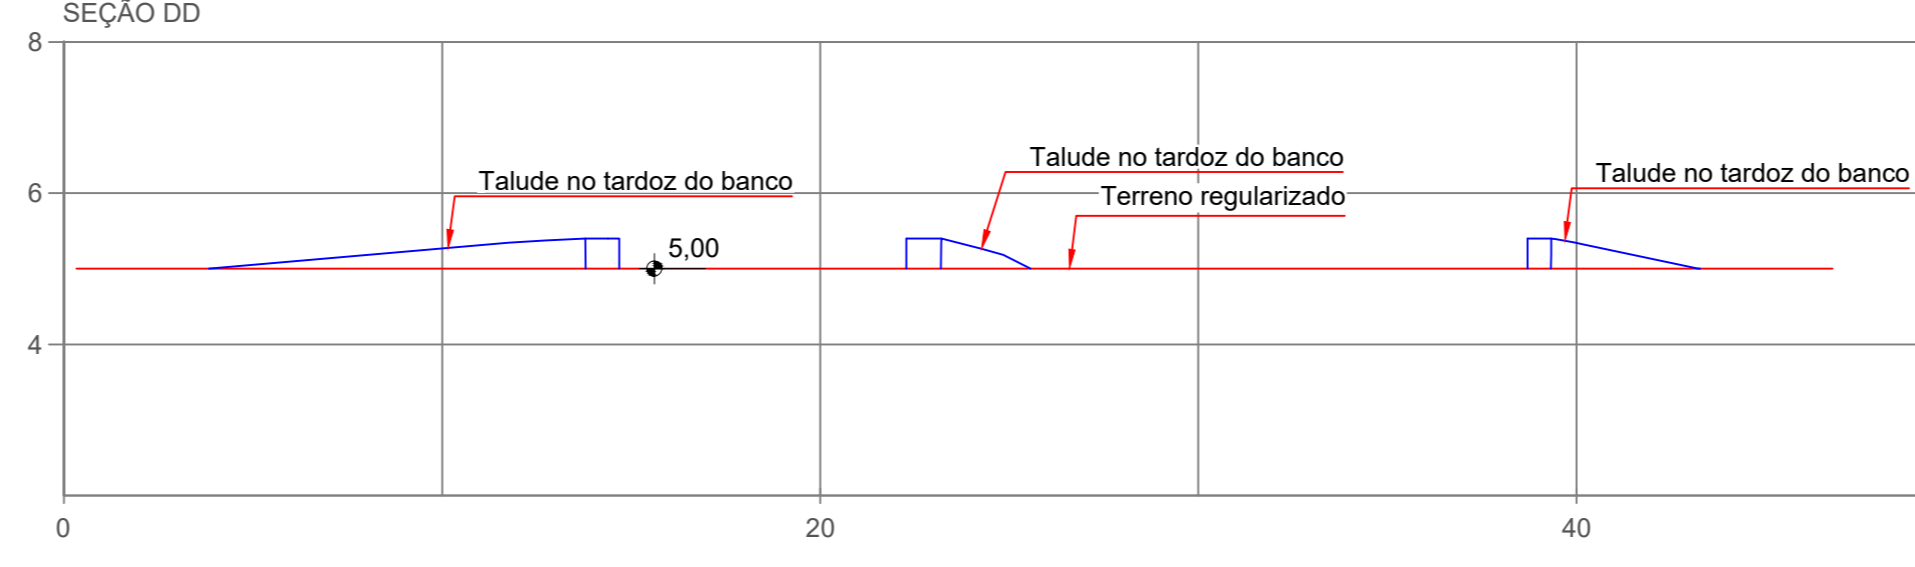


TABELA DE CORTE E ATERRO

TIPO	QUANTIDADE (m ³)	LEGENDA EM PLANTA
CORTE	22	■
ATERRO	179	■


		PREFEITURA MUNICIPAL DE CANOAS Rua 15 de Janeiro, nº 11, Centro - Canoas - RS Fone: (51) 3462-1565	
EMPREENDIMENTO: PRAÇA DA ORAÇÃO		ENDEREÇO: Encontro das ruas Venâncio Aires e Cristóvão Colombo, Canoas - RS	
PROJETO: PROJETO EXECUTIVO DE URBANIZAÇÃO DA PRAÇA DA ORAÇÃO		DISCRIMINAÇÃO DA PLANTA: TERRAPLENAGEM	
RESPONSÁVEL TÉCNICO: EDUARDO VARGAS ENGENHEIRO CIVIL CREA-RS 159.984		NOME DO ARQUIVO: EXE00_TERRAPLENAGEM_PRAÇA DA ORAÇÃO.dwg	
ESCALA: 1:250	DATA: OUTUBRO/2022	DESENHO: MAYARA FEL JULIA CARVALHO MARA FOLINI REZENDE VICTOR DE PAULA BRANCO	10/14

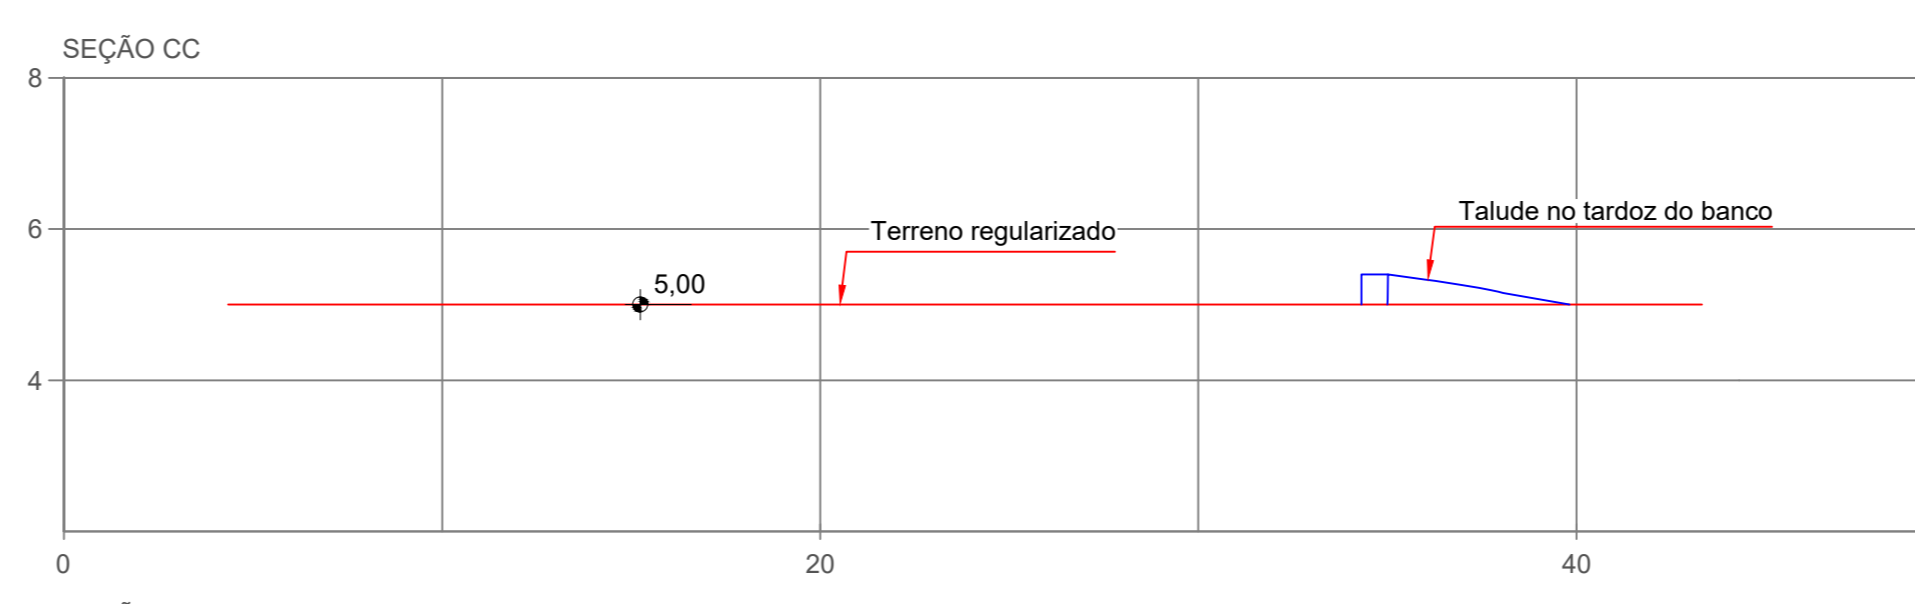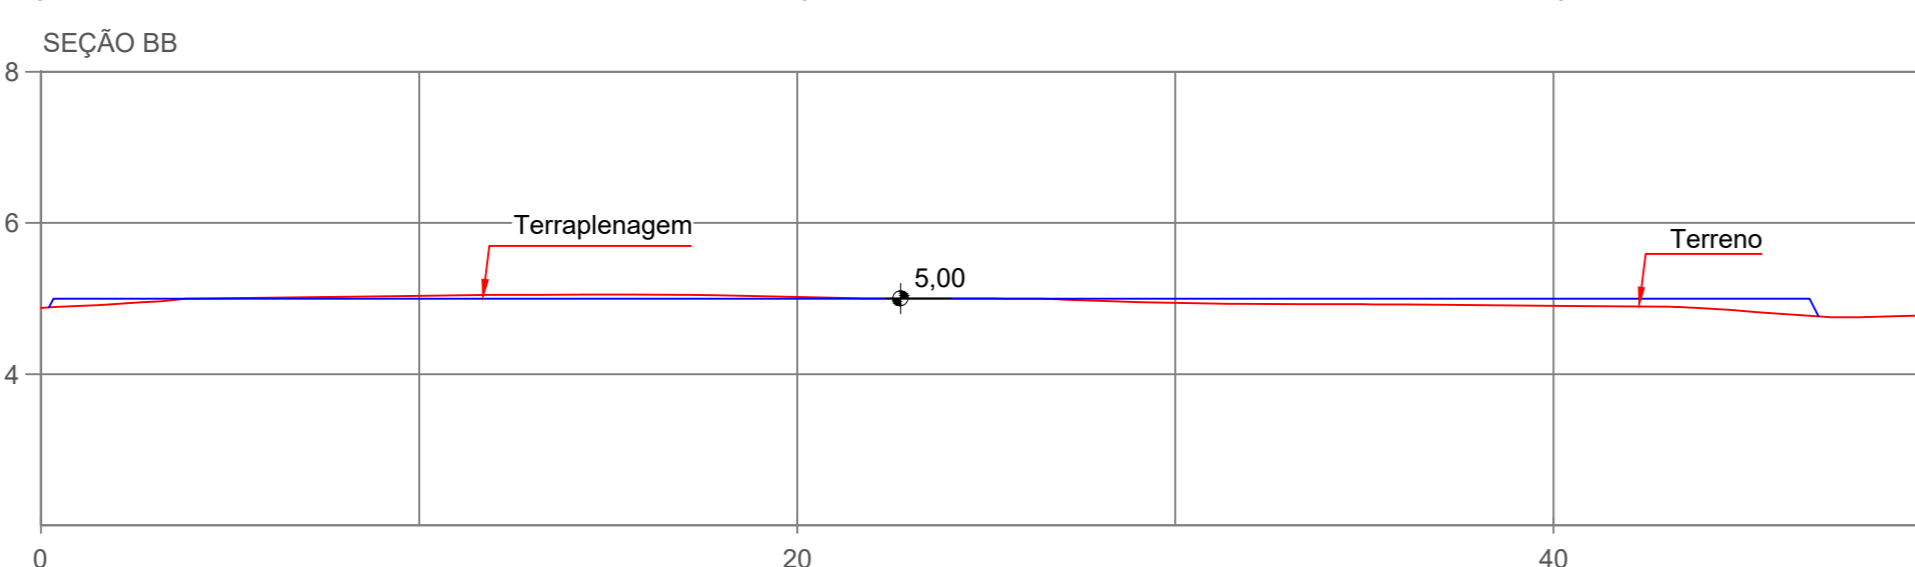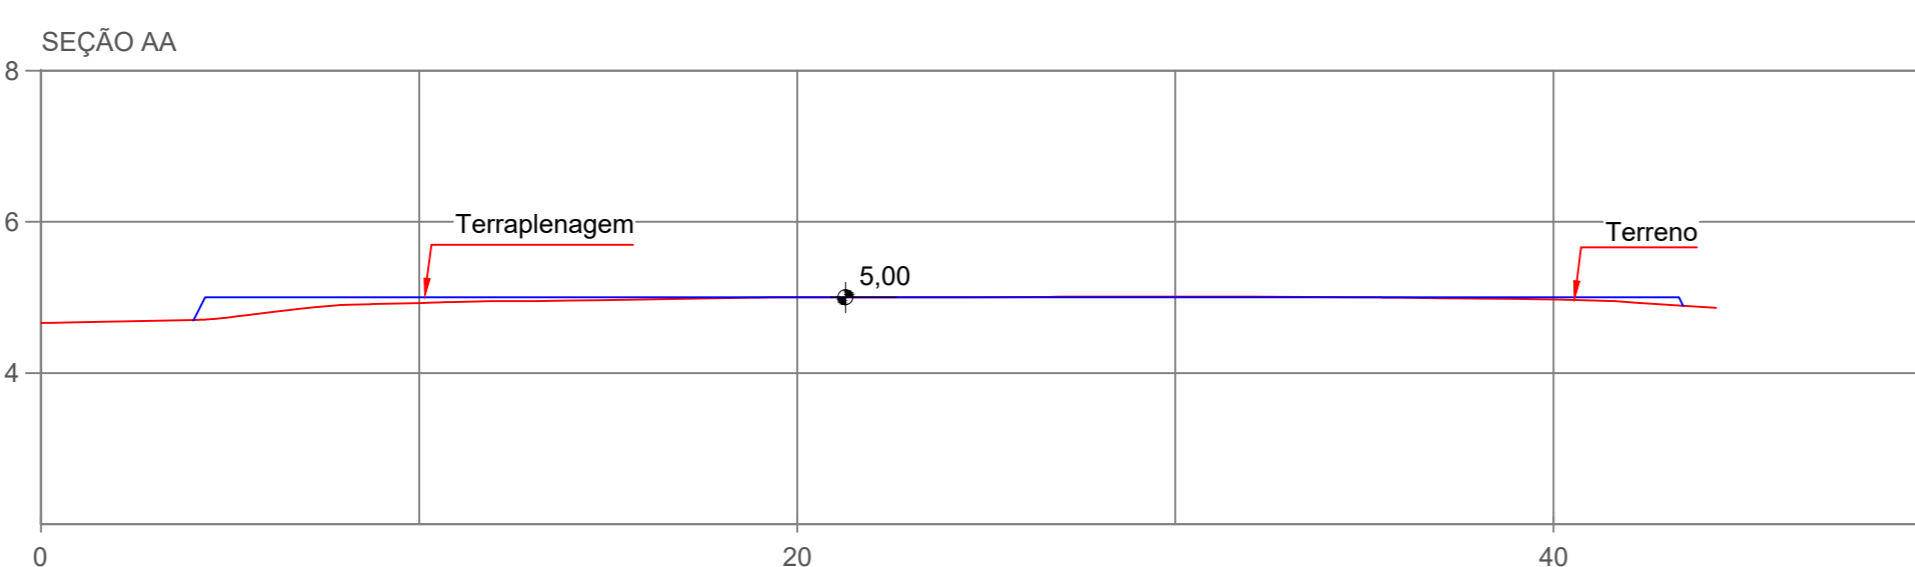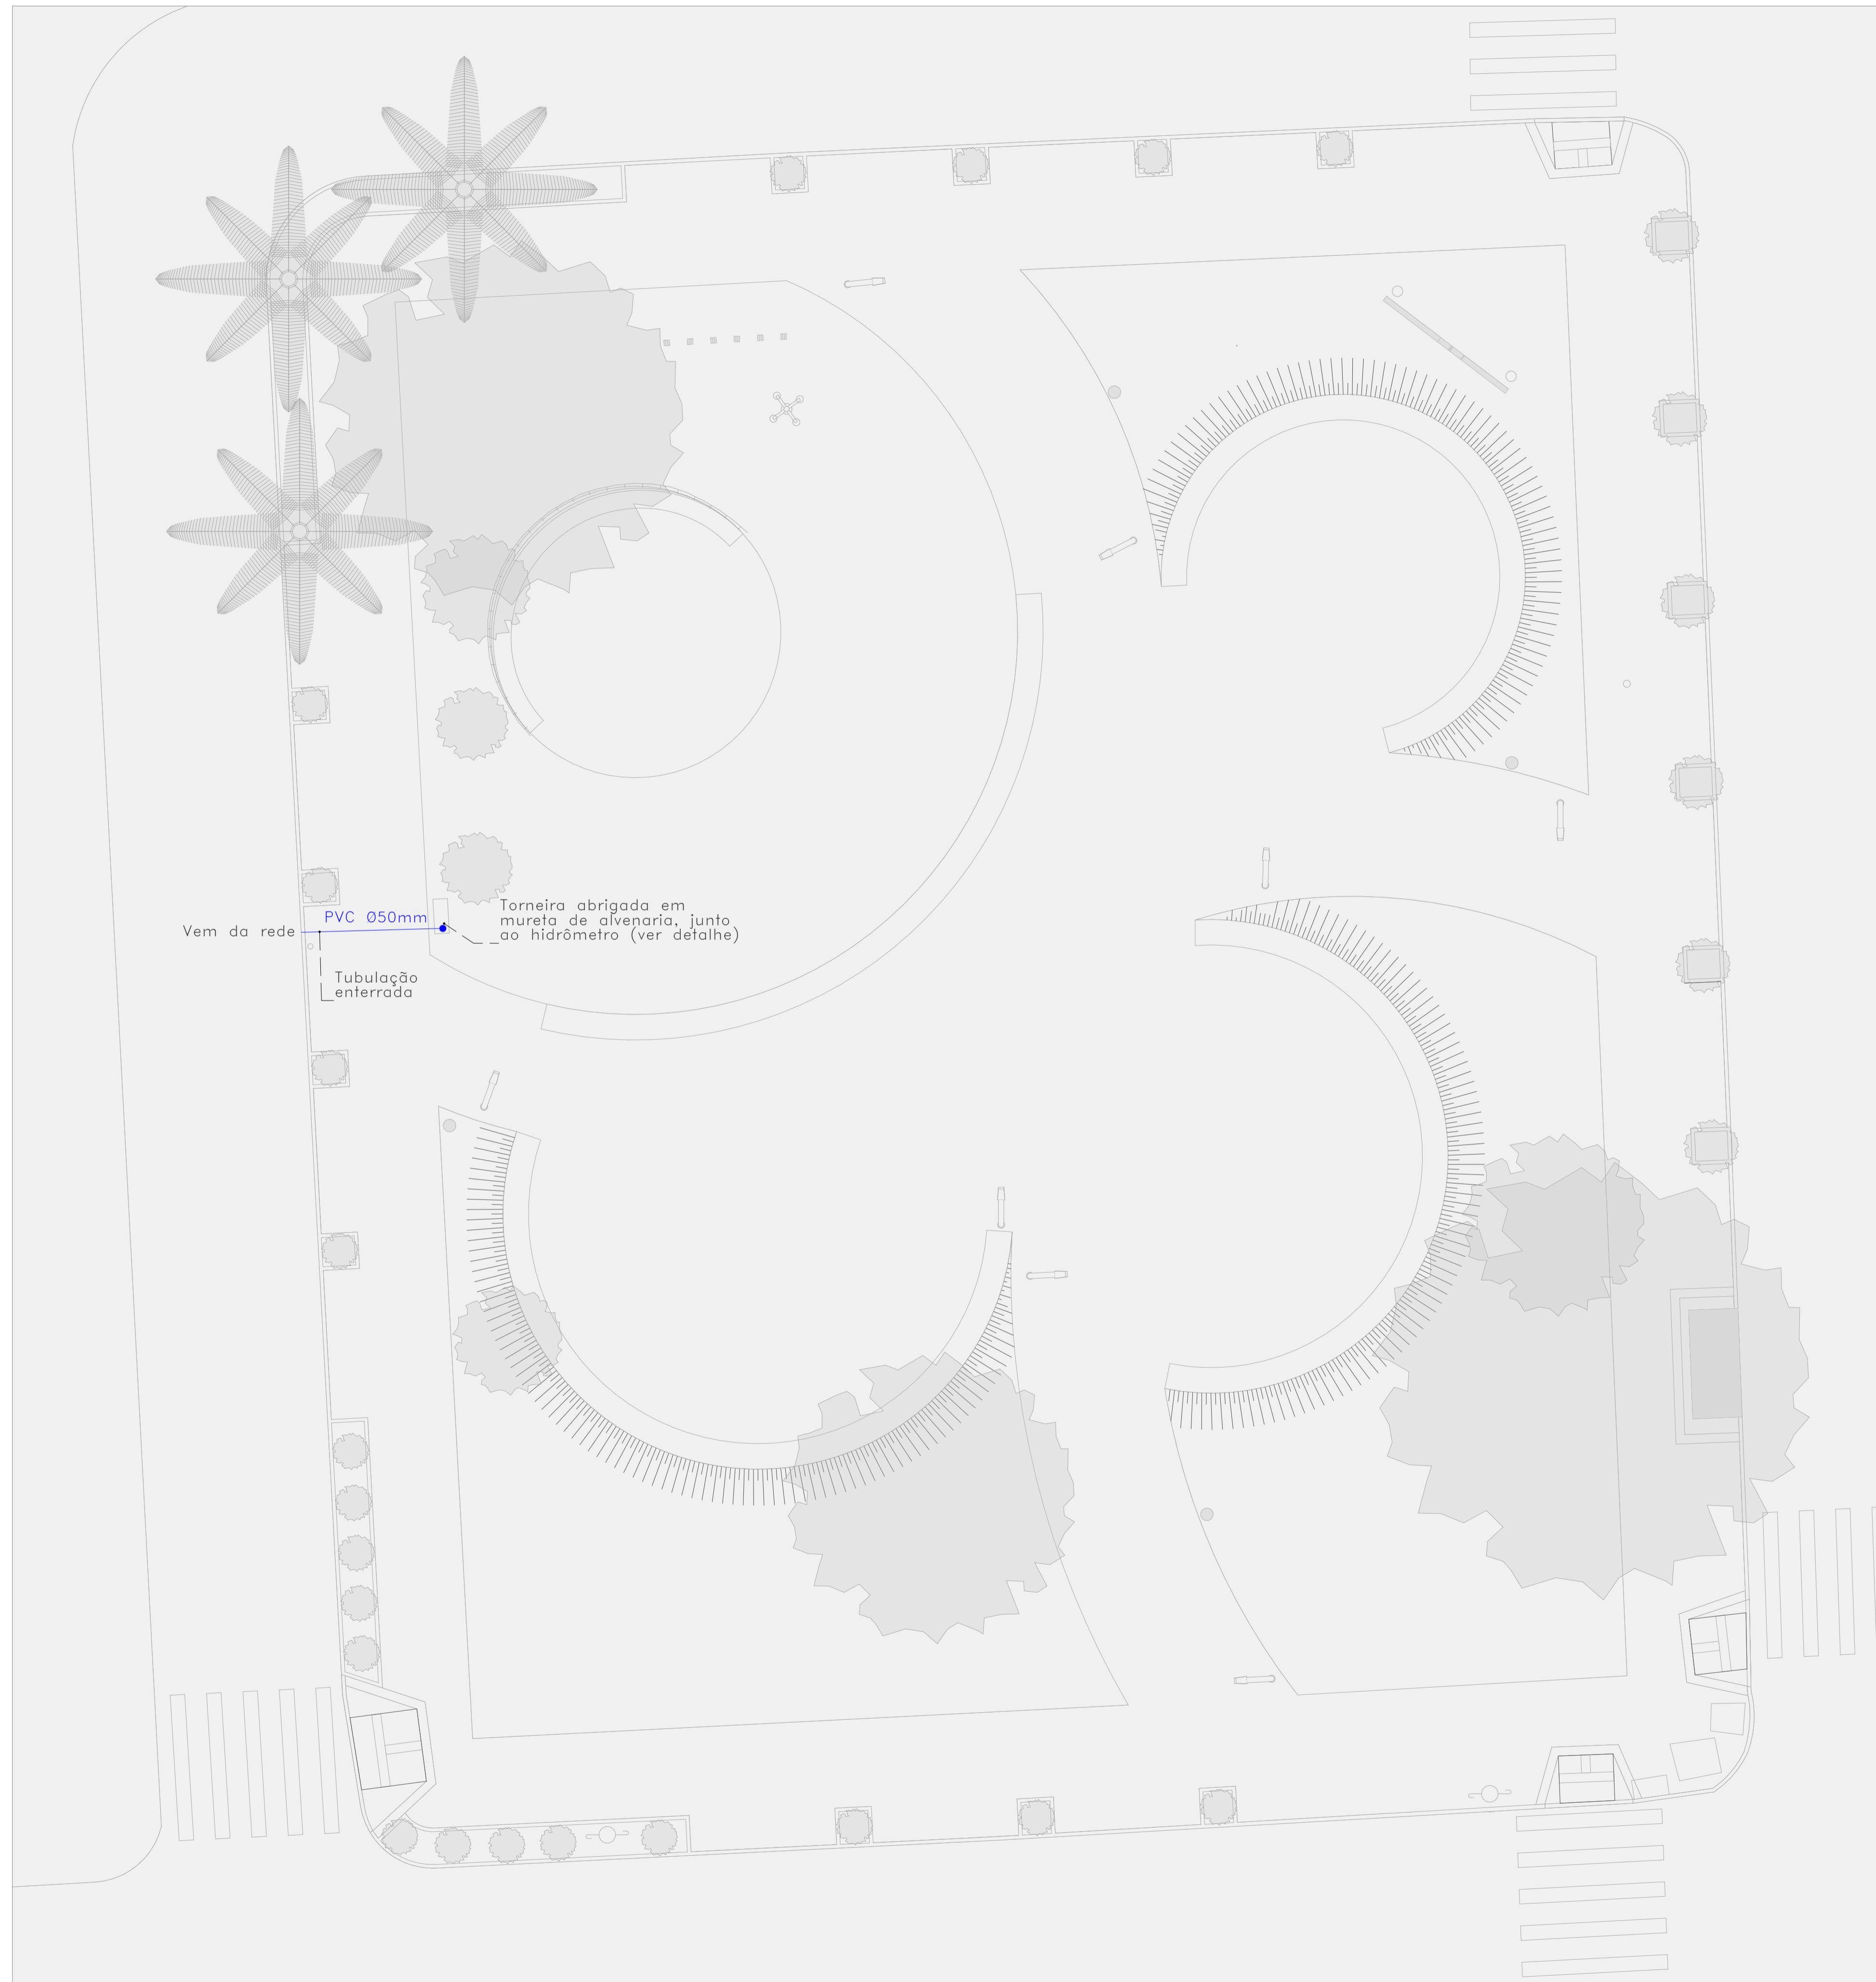

EXE10.1

PLANTA HIDROSSANITÁRIA

1:100

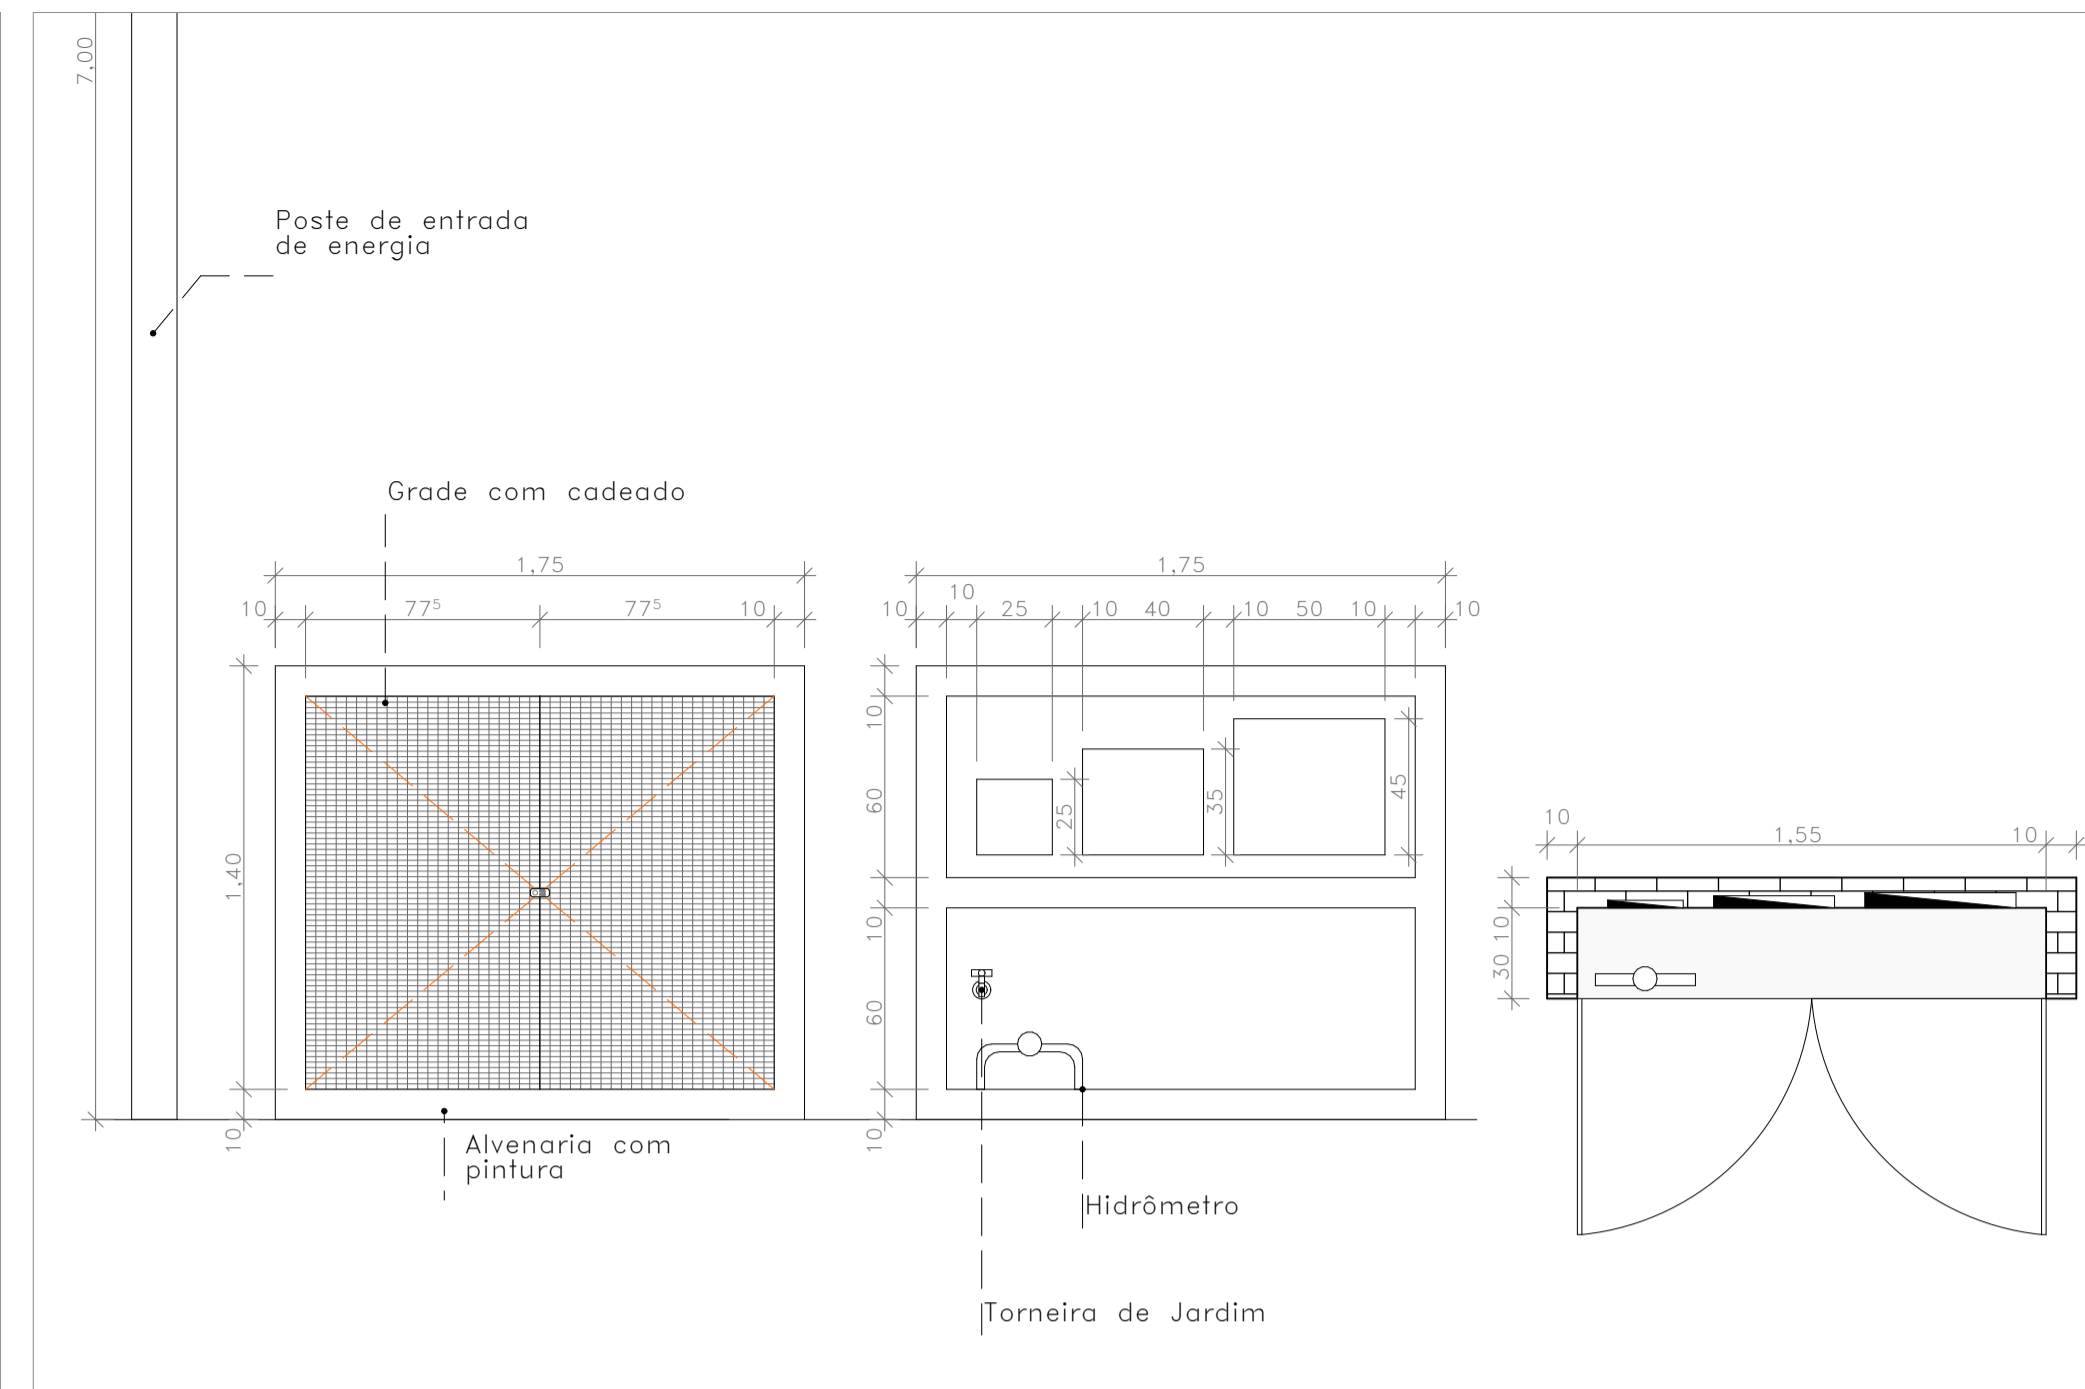

EXE12.2

DETALHE PONTO DE ÁGUA E TOMADAS

1:25

		PREFEITURA MUNICIPAL DE CANOAS Rua 15 de Janeiro, nº 11, Centro - Canoas - RS Fone: (51) 3462-1565	
EMPREENDIMENTO: ENDEREÇO:		PRAÇA DA ORAÇÃO Encontro das ruas Venâncio Aires e Cristóvão Colombo, Canoas - RS	
PROJETO: PROJETO EXECUTIVO DE URBANIZAÇÃO DA PRAÇA DA ORAÇÃO		DISCRIMINAÇÃO DA PLANTA: HIDROSSANITÁRIO	
RESPONSÁVEL TÉCNICO: EDUARDO VARGAS EDUARDO VARGAS		NOME DO ARQUIVO: 01_PRAÇA DA ORAÇÃO 04.pln	
ESCALA: 1:100, 1:25	DATA: 28/10/2022	DESENHO: MAIARA PELL JULIA CARVALHO MARIA FALOMBERNARDI VITOR DE PAULA BRANDÃO	14/14





























