



EXE03.1 PLANTA DE PISOS 1:100




EXE03.2 DETALHE DO PISO 1:20

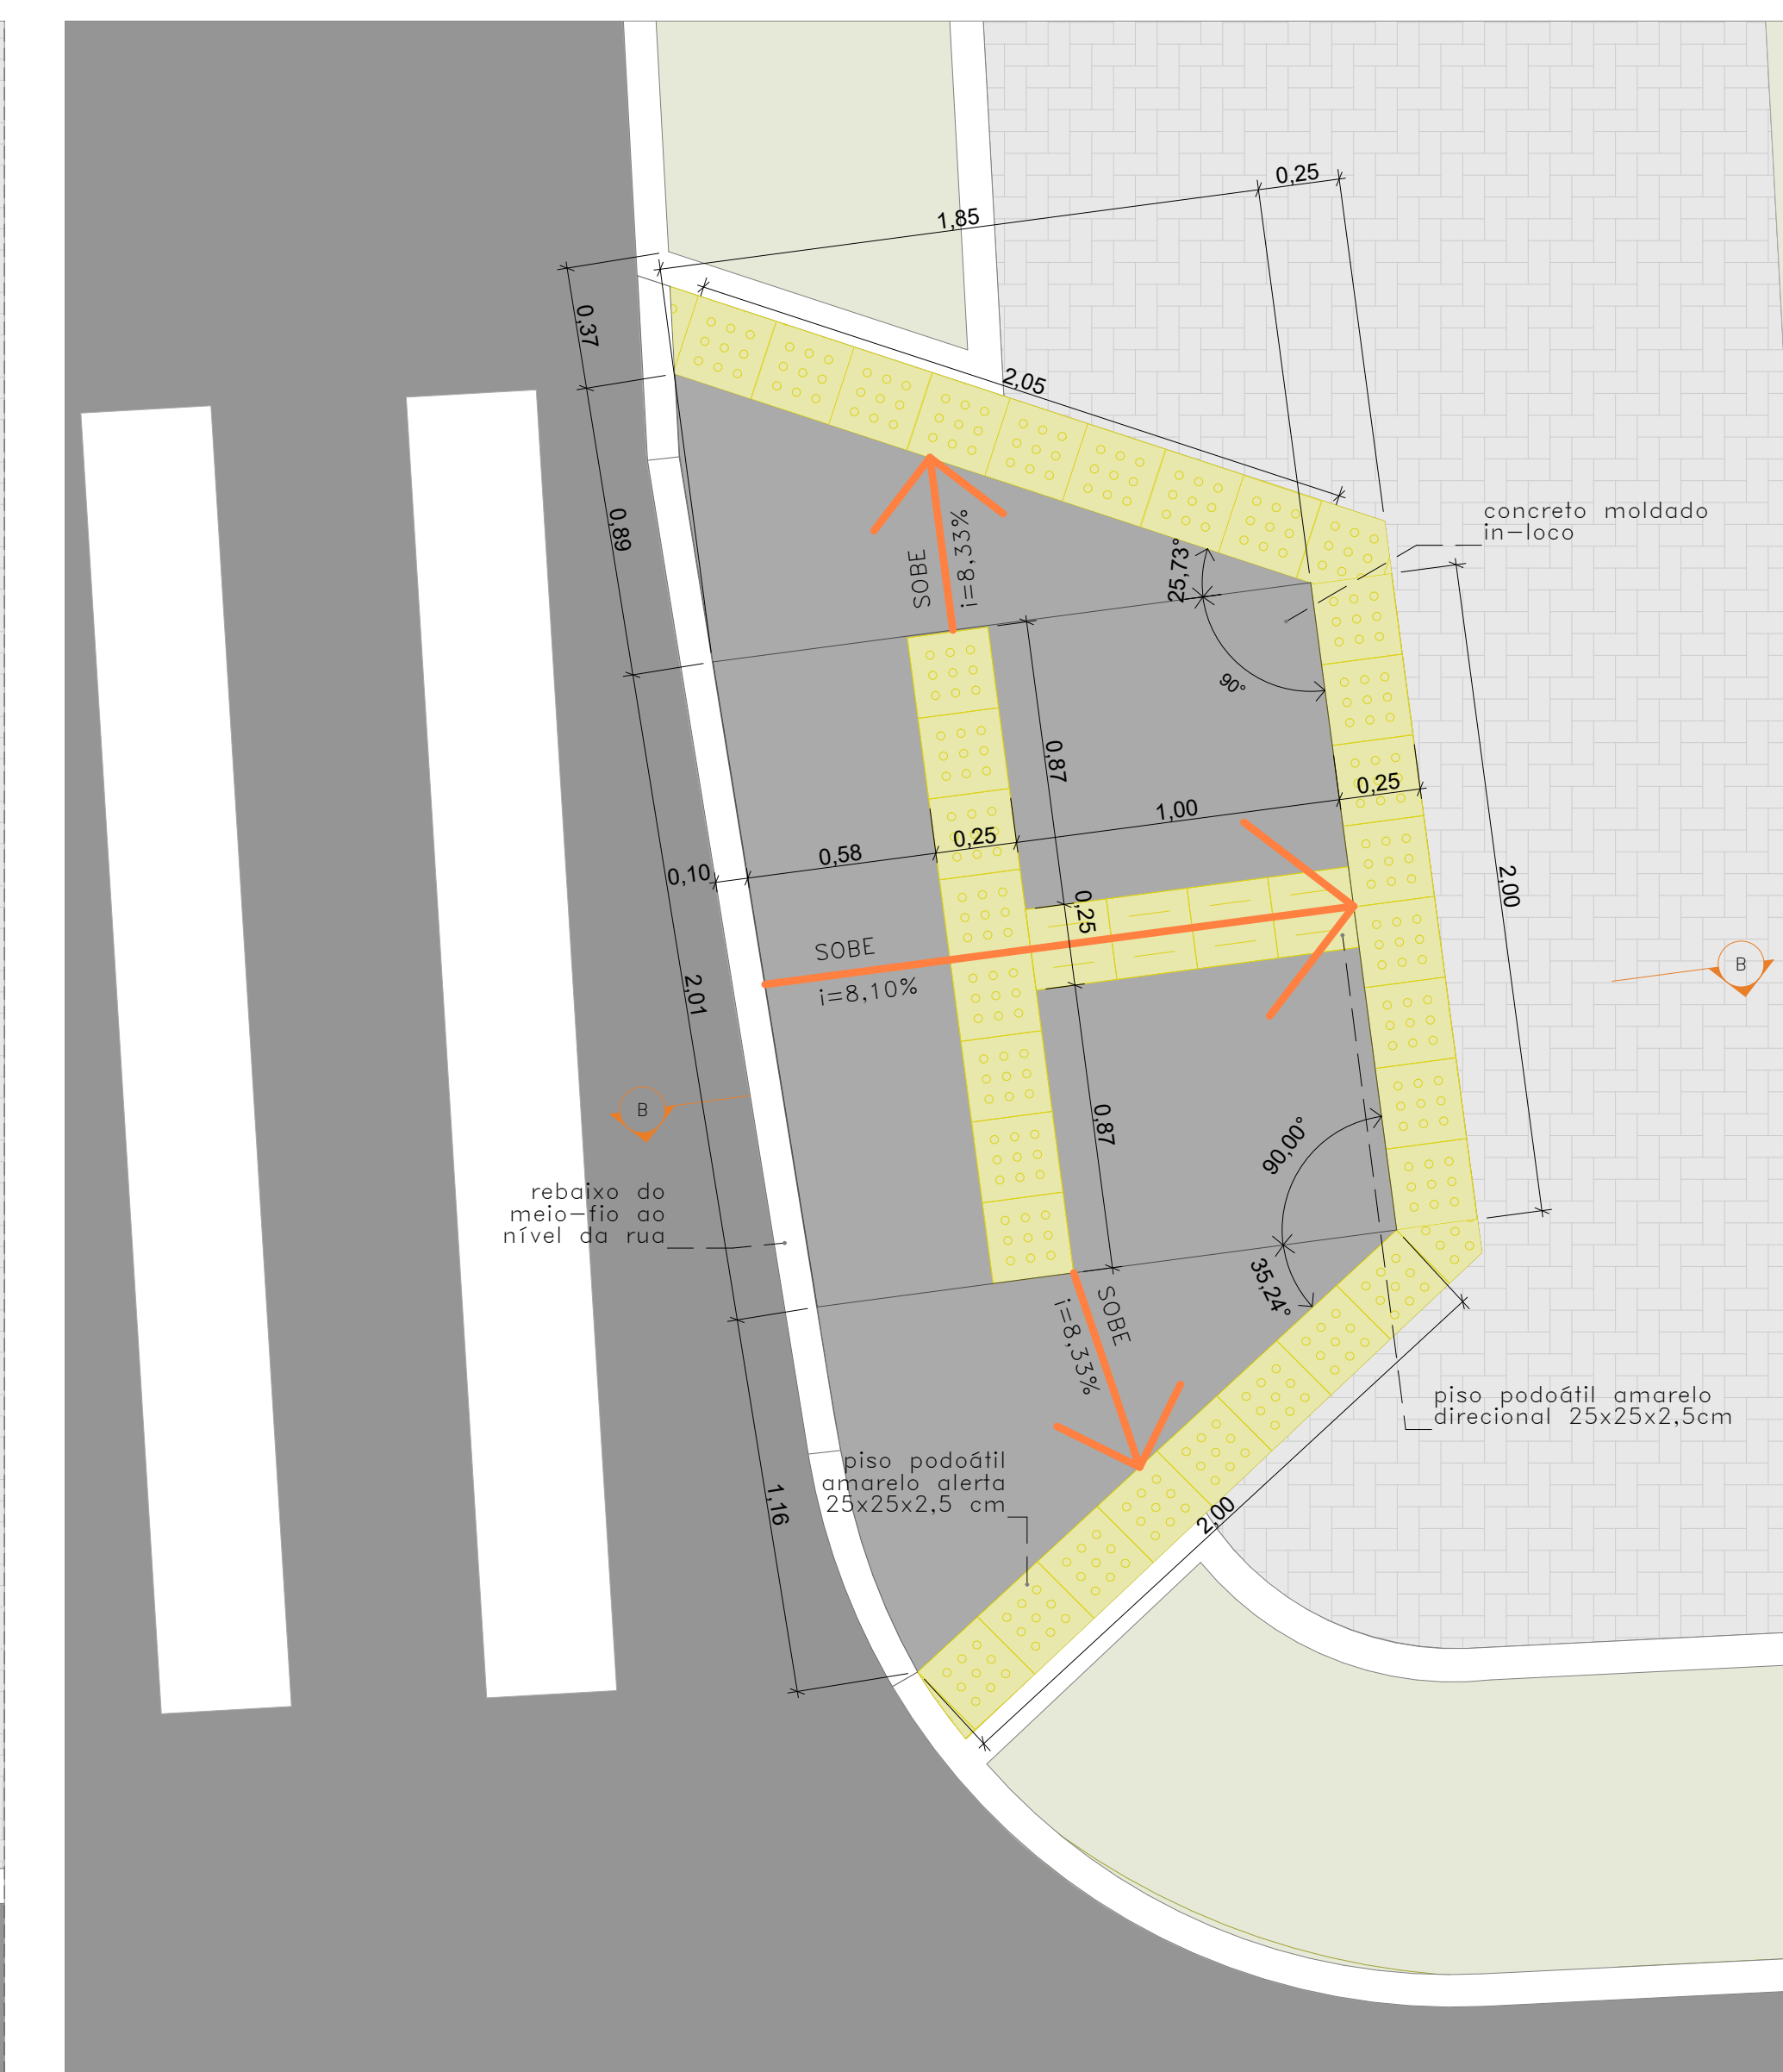


EXE03.4 DETALHE RAMPA DE ACESSIBILIDADE 1:20

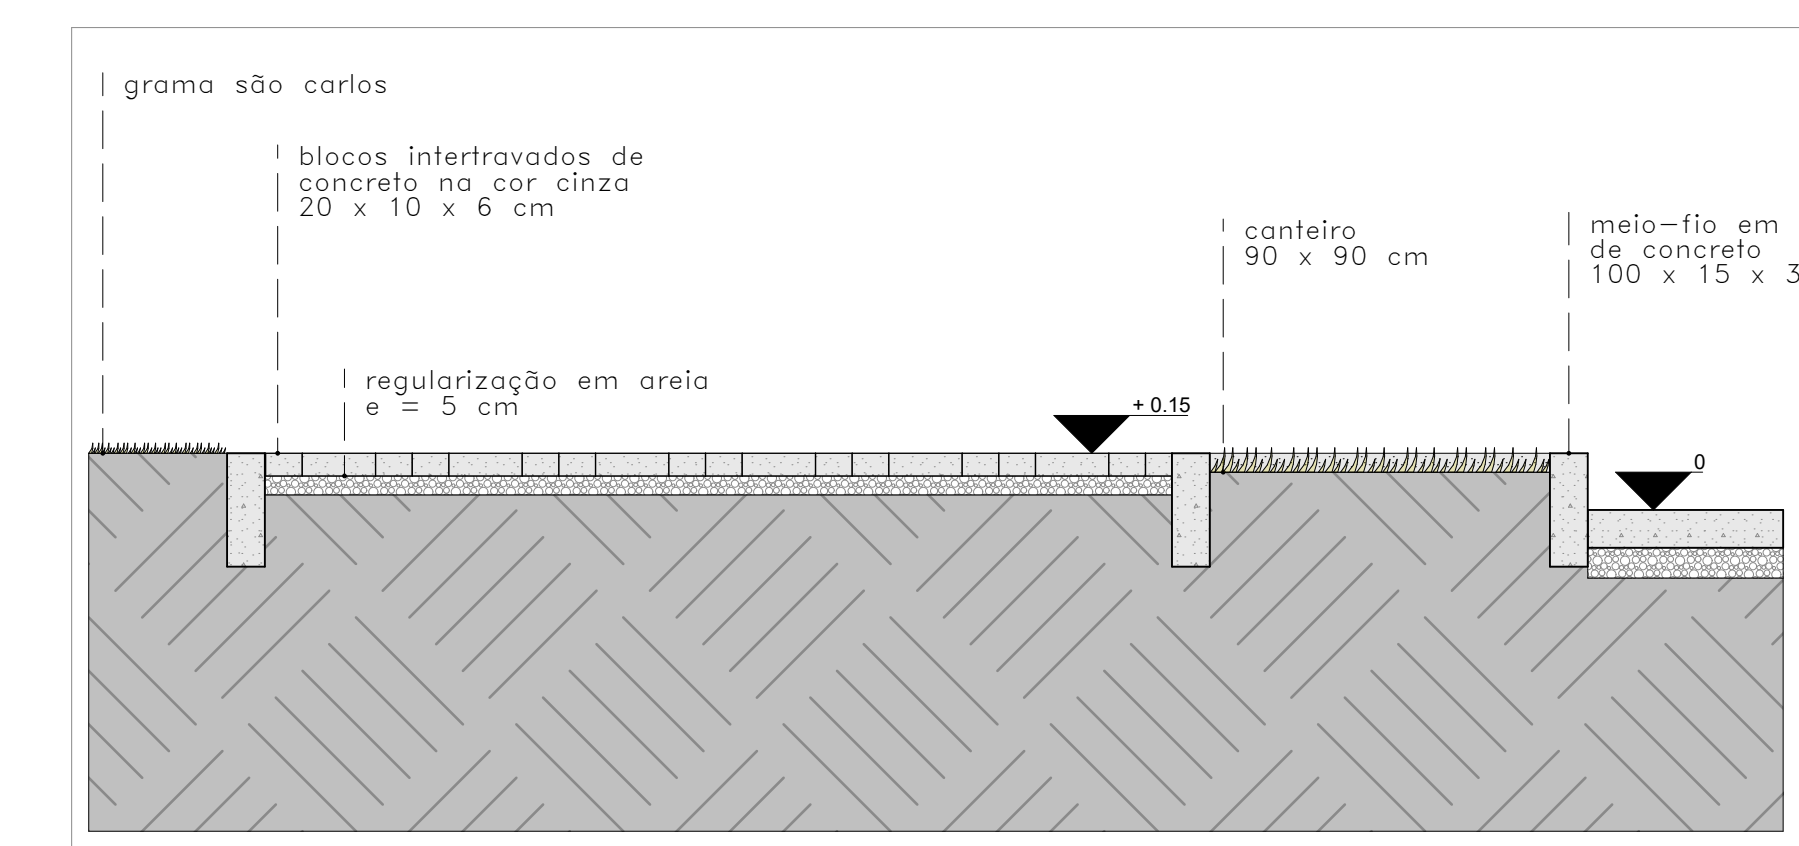

EXE03.3 CORTE A-A DO PISO 1:20

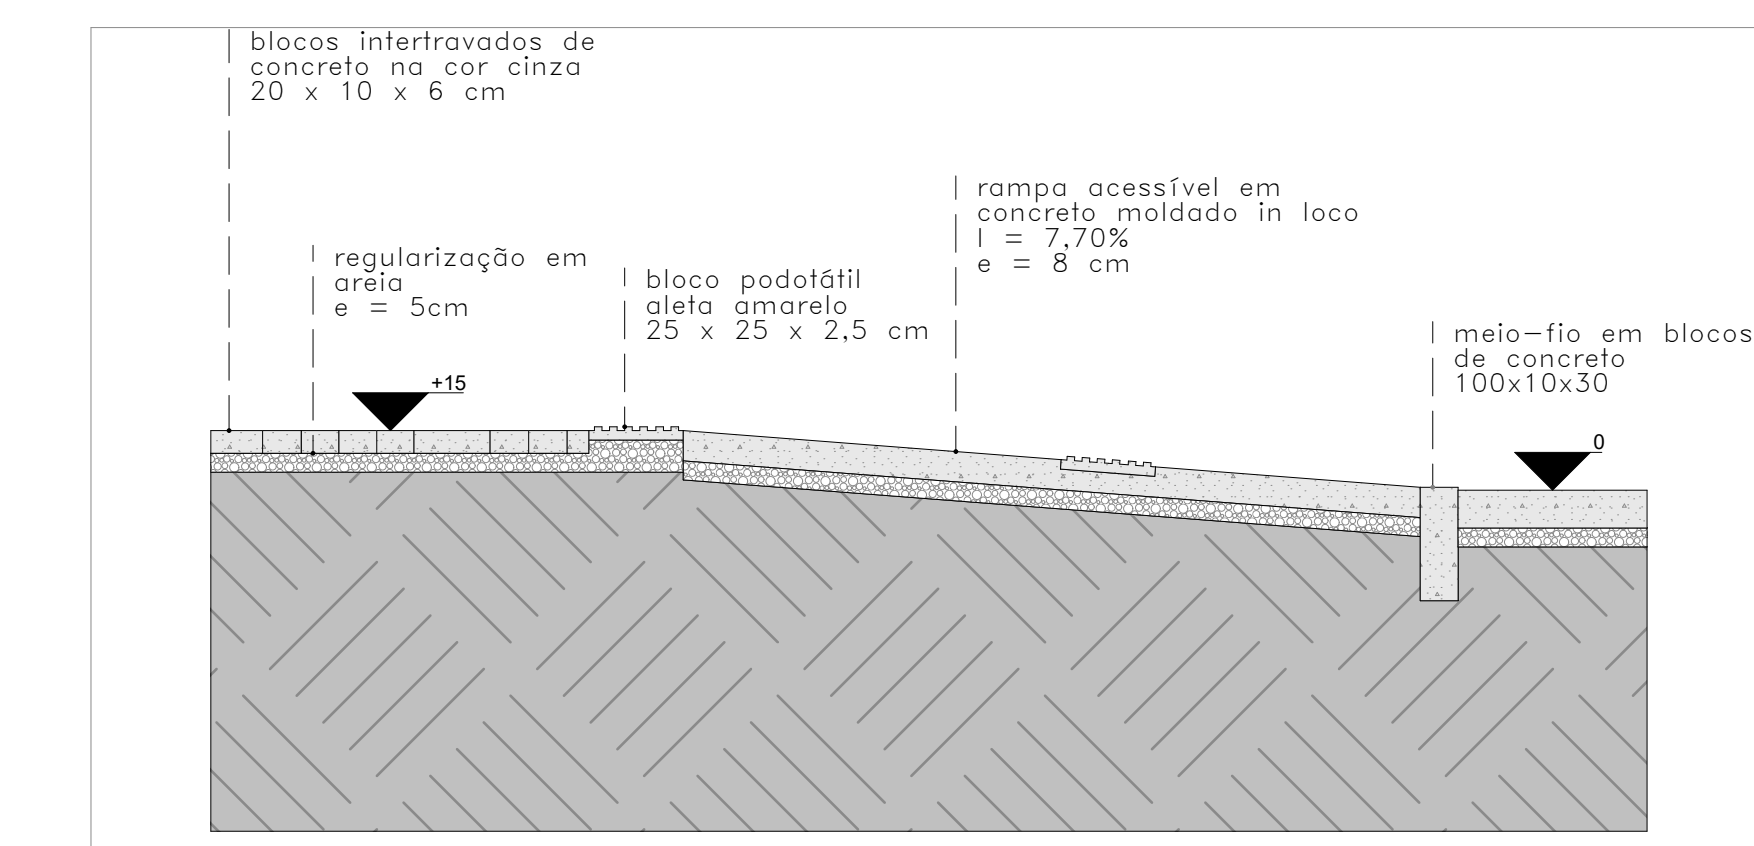

EXE03.5 CORTE B-B RAMPA DE ACESSIBILIDADE 1:20

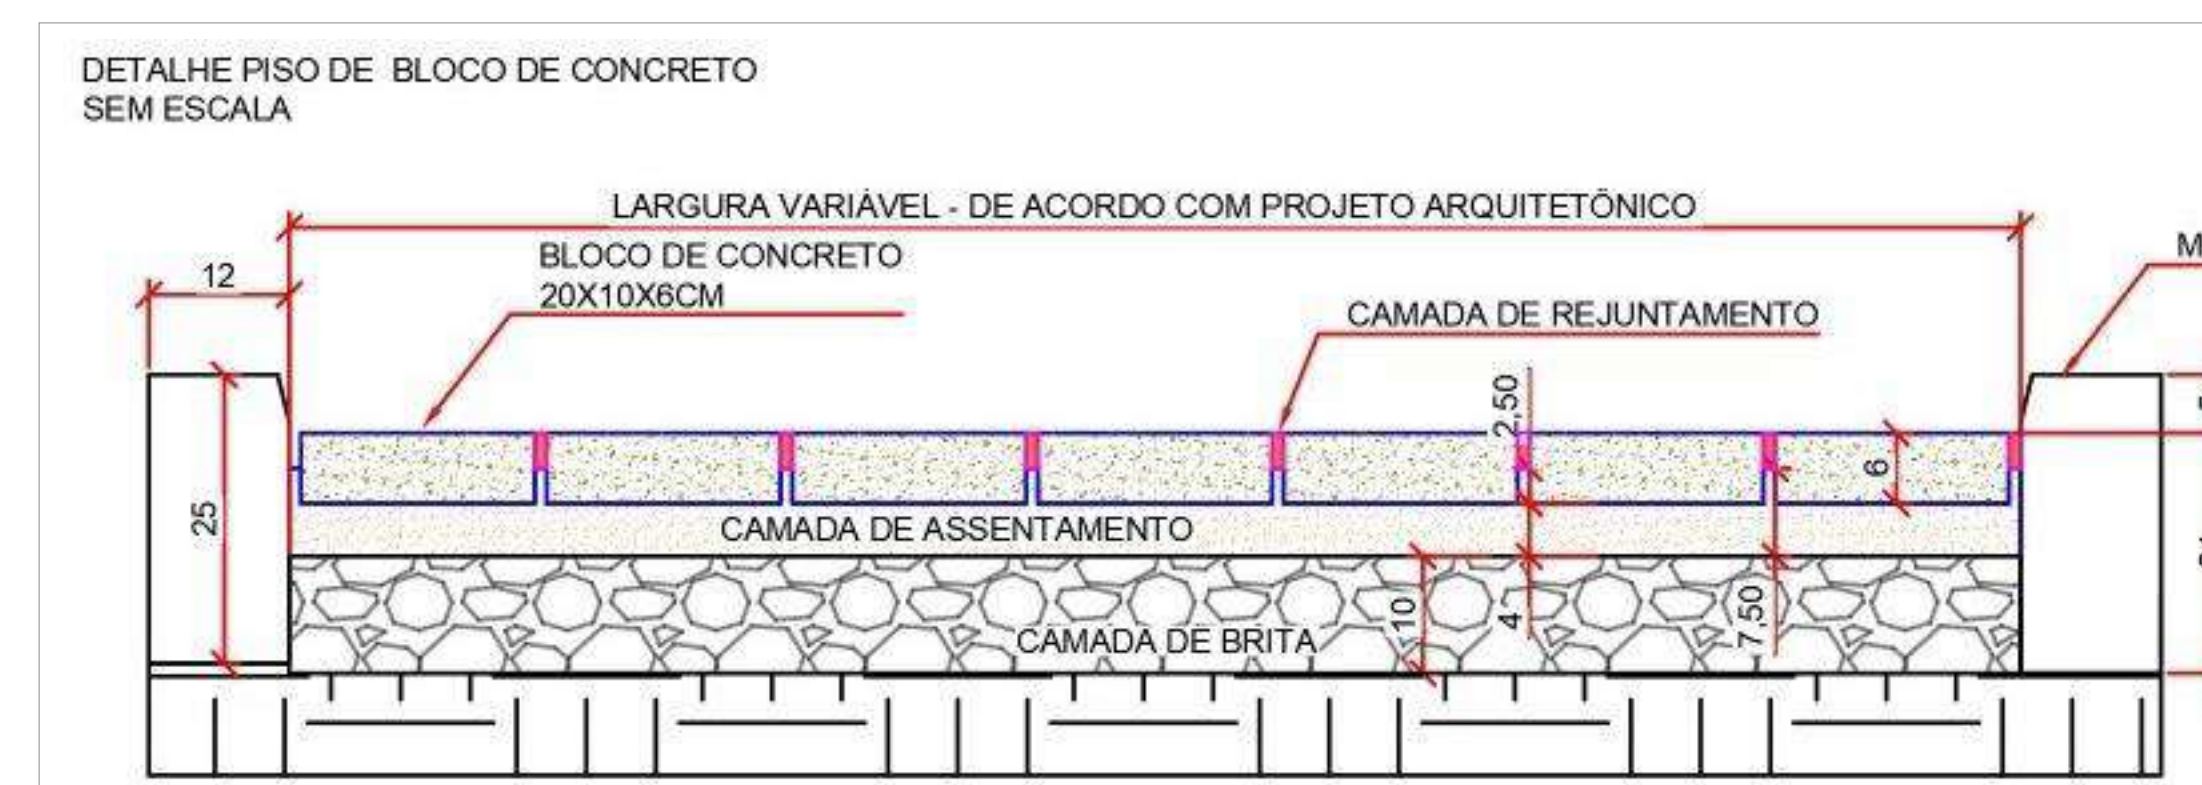

EXE03.6 DETALHE PISO DE BLOCO DE CONCRETO

- NOTAS ESTRUTURA DO PISO DA QUADRA**
1. COTAS E MEDIDAS QUANDO NÃO INDICADAS EM CENTIMETROS
 2. ANTES DE LANÇAR A CAMADA DE ASSENTAMENTO O PISO DEVE ESTAR DEVIDAMENTE NIVELADO.
 3. DEVERÁ SER LANÇADA OS MEIOS FIOS DE CONCRETO PARA RETENÇÃO LATERAL DOS MATERIAIS.
 4. APOS LANÇAMENTO DA CAMADA DE ASSENTAMENTO, OS BLOCOS SERÃO INSTALADOS.
 5. FINALIZADA A INSTALAÇÃO DOS BLOCOS, DEVERÁ SER LANÇADA CAMADA DE REJUNTAMENTO, REALIZANDO COMPACTAÇÃO POR VIBRAÇÃO ATÉ TOTAL PREENCHIMENTO DAS JUNTAS.

TABELA DE PAVIMENTAÇÃO					
Permeabilidade	Pavimentação	Área Medida	10% quebra	Totais com quebra	Tamanhos
Área não Permeável	BLOCO INTERTRAVADO EM CONCRETO (2)	1038,26	103,83	1142,09	20 x 10 x 6
	PISO PODOTÁTIL DE ALERTA(3)	10,28	1,03	11,31	25 x 25 x 2,5
	PISO PODOTÁTIL DIRECIONAL(4)	11,54	1,15	12,69	25 x 25 x 2,5
Área Permeável	GRAMA(1)	668,67m ²	-	-	Leivas

URBANA PREFEITURA MUNICIPAL DE CANOAS
Rua 15 de Janeiro, nº 11, Centro - Canoas - RS
Fone: (51) 3462-1955

EMPREENDIMENTO: PRAÇA DA ORAÇÃO
ENDEREÇO: Encontro das ruas Venâncio Aires e Cristóvão Colombo, Canoas - RS

PROJETO: PROJETO EXECUTIVO DE URBANIZAÇÃO DA PRAÇA DA ORAÇÃO
DISCRIMINAÇÃO DA PLANTA: PLANTA DE PISOS E DETALHES

RESPONSÁVEL TÉCNICO: EDUARDO VARGAS ENGENHEIRO CIVIL CREA-RS 159.984
NOME DO ARQUIVO: 01_PRAÇA DA ORAÇÃO 02.pln

ESCALA: 1:20, 1:100 DATA: 28/10/2022 DESENHO: ANA CARLA REIS MARA PALOMA REZENDES VITOR BRANCO 3/14

