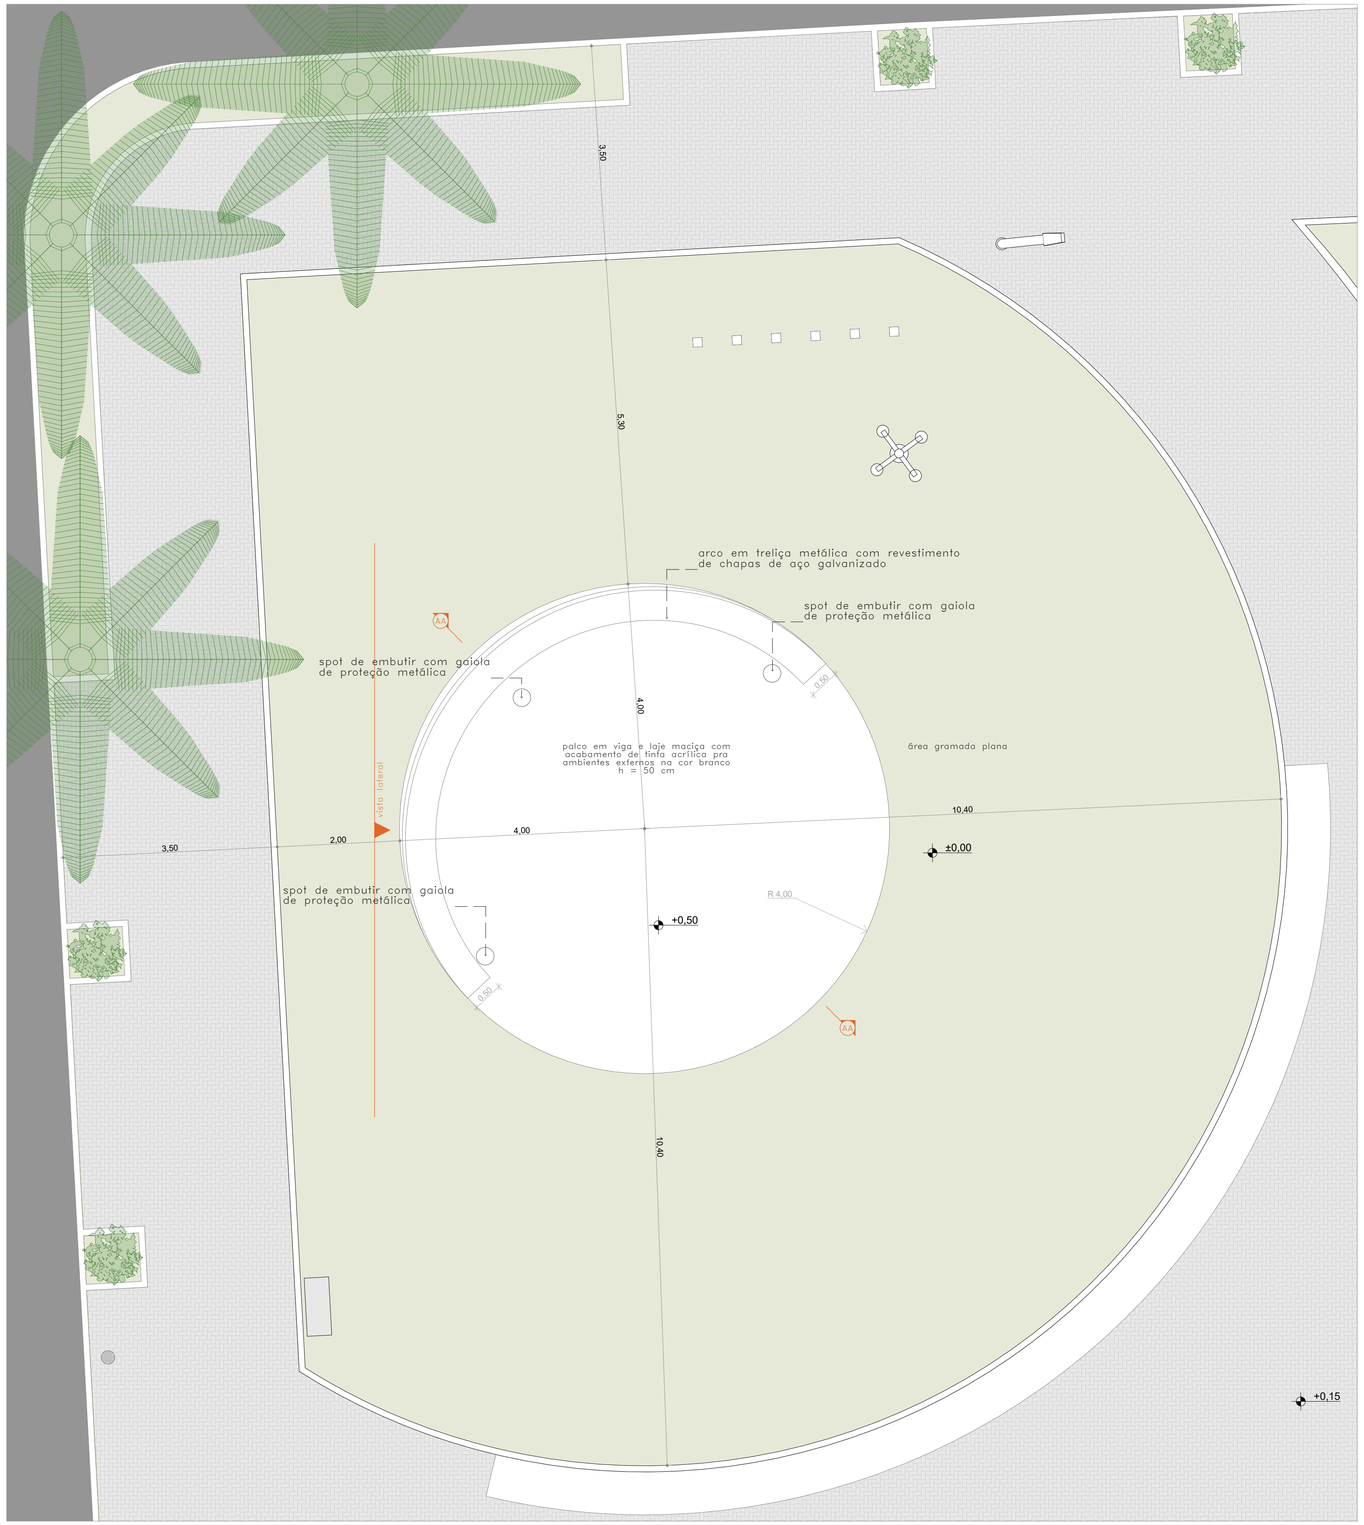

EXE04.1 IMPLANTAÇÃO PALCO 1:50

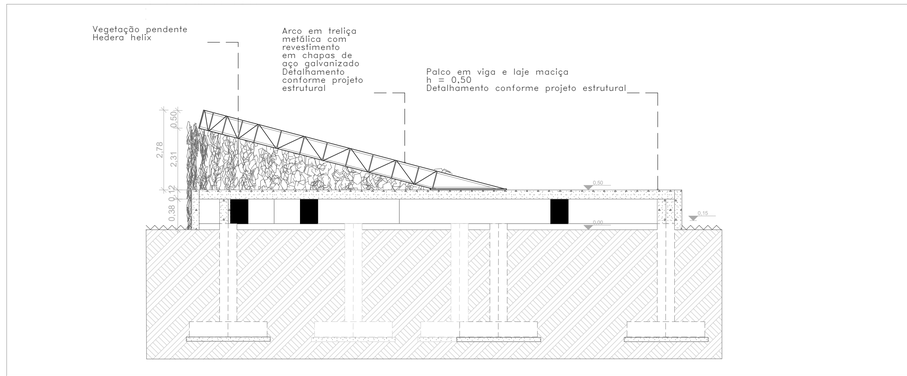

EXE04.2 CORTE AA 1:50

OBS: VERIFICAR FUNDAÇÕES E DIMENSIONAMENTO ESTRUTURAL NO PROJETO ESTRUTURAL DO PALCO.

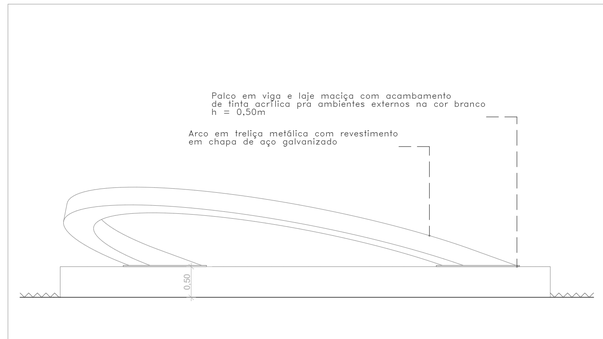

EXE04.3 VISTA LATERAL 1:50

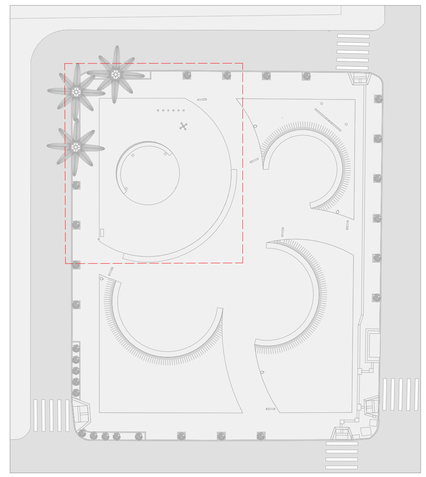

LOCALIZAÇÃO

URBANA ENGENHARIA

PREFEITURA MUNICIPAL DE CANOAS
Rua 15 de Janeiro, nº 11, Centro - Canoas - RS
Fone: (51) 3462-1565

EMPREENDIMENTO: PRAÇA DA ORAÇÃO
ENDEREÇO: Encontro das ruas Venâncio Aires e Cristóvão Colombo, Canoas - RS

PROJETO: PROJETO EXECUTIVO DE URBANIZAÇÃO DA PRAÇA DA ORAÇÃO

DISCRIMINAÇÃO DA PLANTA: AMPLIAÇÃO PALCO

RESPONSÁVEL TÉCNICO: EDUARDO VARGAS
EDUARDO VARGAS ENGENHEIRO CIVIL CREA-RS 159.984

NOME DO ARQUIVO: 01_PRAÇA DA ORAÇÃO 02 A.pln

ESCALA: 1:50

DATA: 27/10/2022

DESENHO: MAIARA PEIL, JÚLIA CARVALHO, MARIA PALOMA BERNARDI, VITOR DE PAULA BRANDÃO

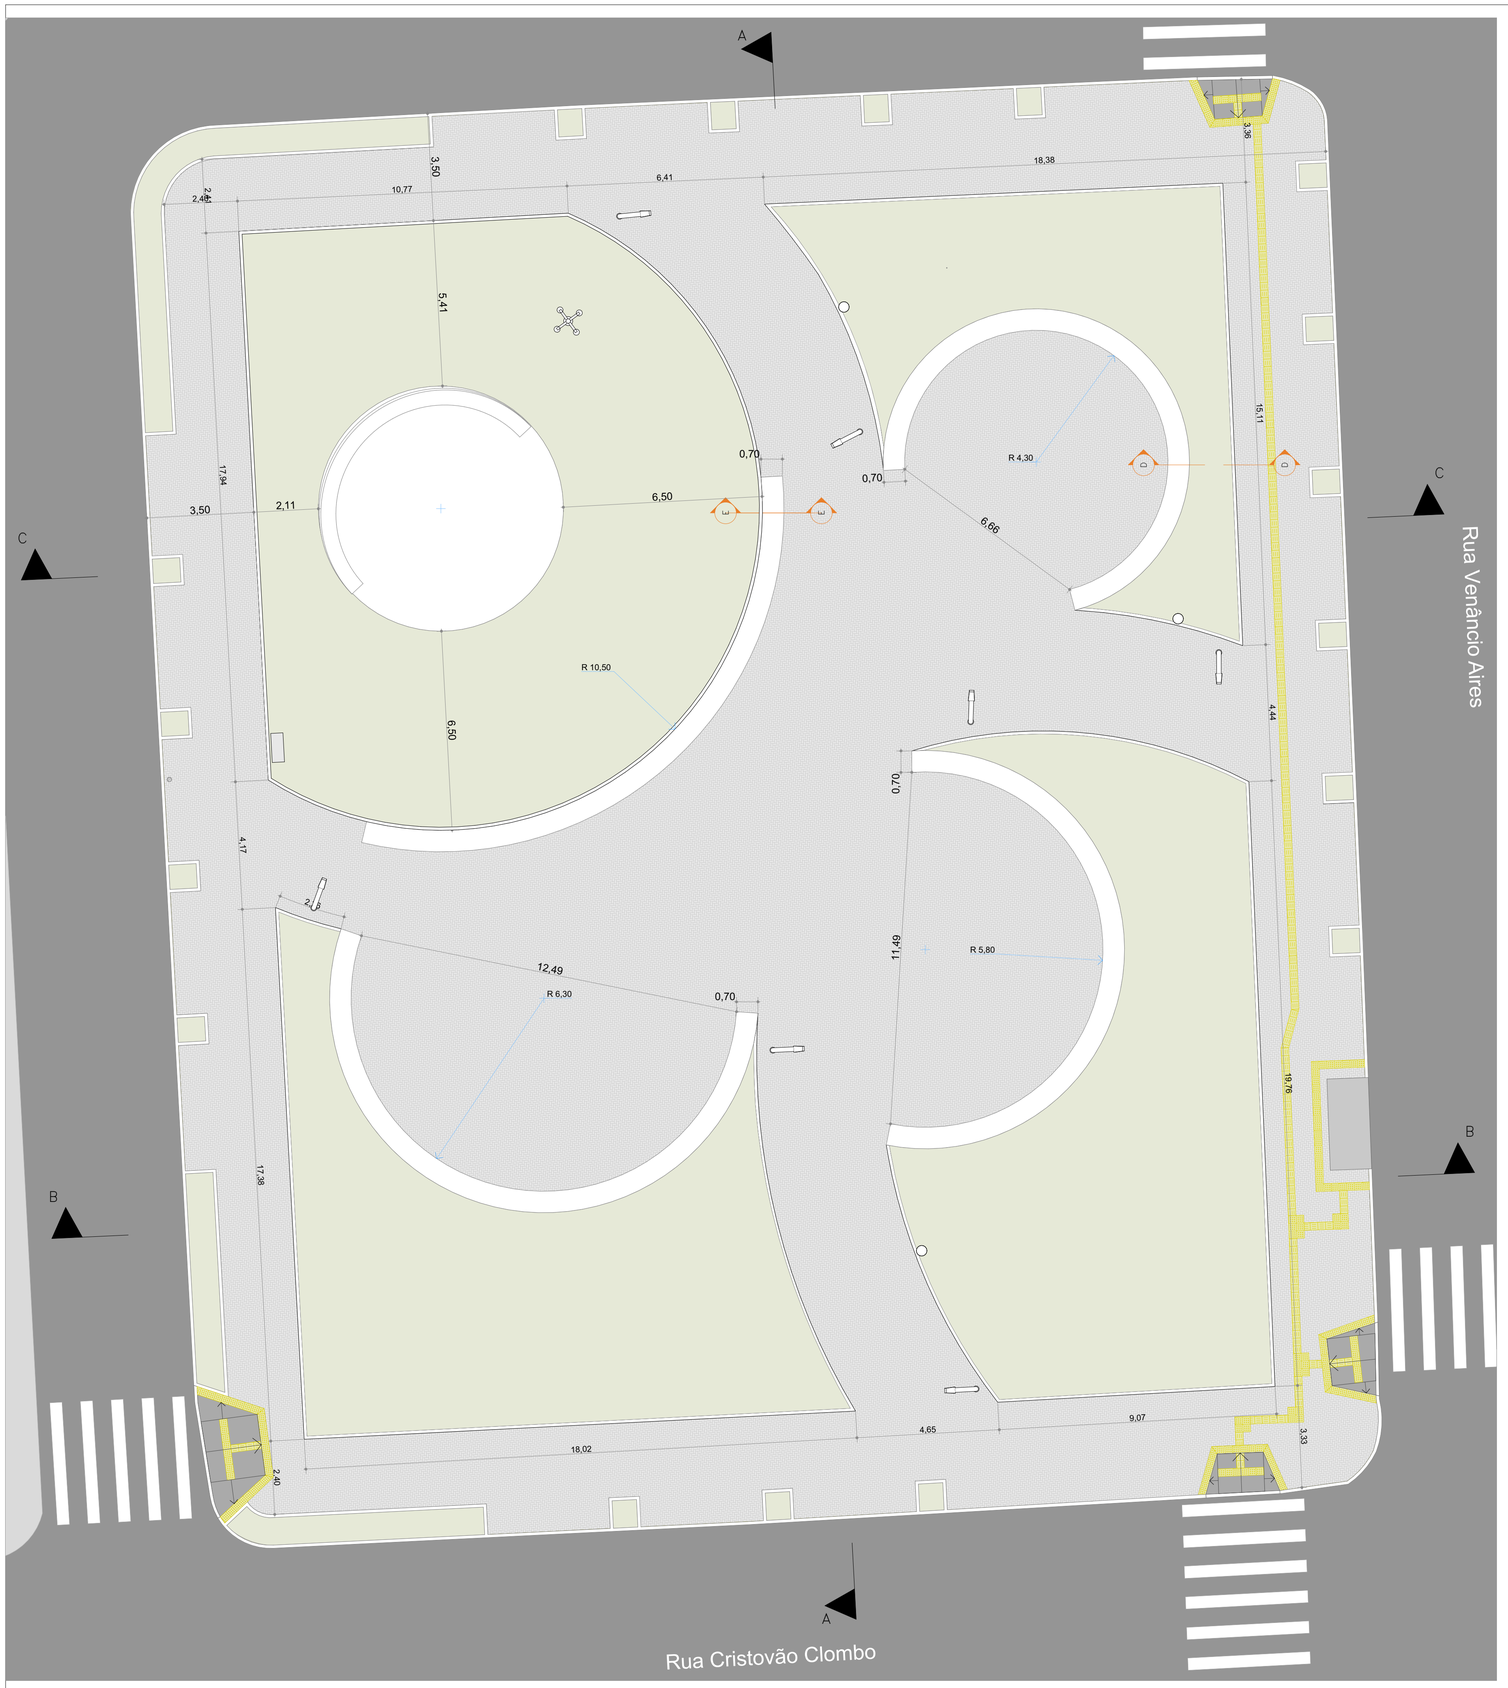

ANT02.1 IMPLANTAÇÃO 1:100

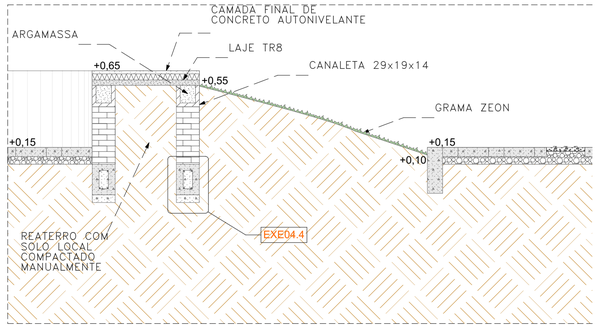

EXE04.2 CORTE D–D BANCO COM TALUDE 1:20

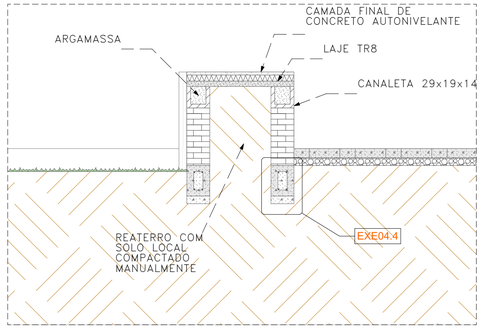

EXE04.3 CORTE E–E BANCO 1:20

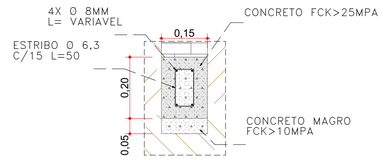

EXE04.4 DETALHE FUNDAÇÃO 1:10

URBANA ENGENHARIA

PREFEITURA MUNICIPAL DE CANOAS
Rua 15 de Janeiro, nº 11, Centro - Canoas - RS
Fone: (51) 3462-1565

EMPREENDIMENTO: PRAÇA DA ORAÇÃO
ENDEREÇO: Encontro das ruas Venâncio Aires e Cristóvão Colombo, Canoas - RS

PROJETO: PROJETO EXECUTIVO DE URBANIZAÇÃO DA PRAÇA DA ORAÇÃO
DISCRIMINAÇÃO DA PLANTA: DETALHES BANCOS

RESPONSÁVEL TÉCNICO: EDUARDO VARGAS ENGENHEIRO CIVIL CREA-RS 159.984
NOME DO ARQUIVO: 01_PRAÇA DA ORAÇÃO 02.pln

ESCALA: 1:100
DATA: 28/10/2022
DESENHO: MAIARA PEIL, JÚLIA CARVALHO, MARIA PALOMA BERNARDI, VITOR BRANDÃO
5/14