


Rua 10

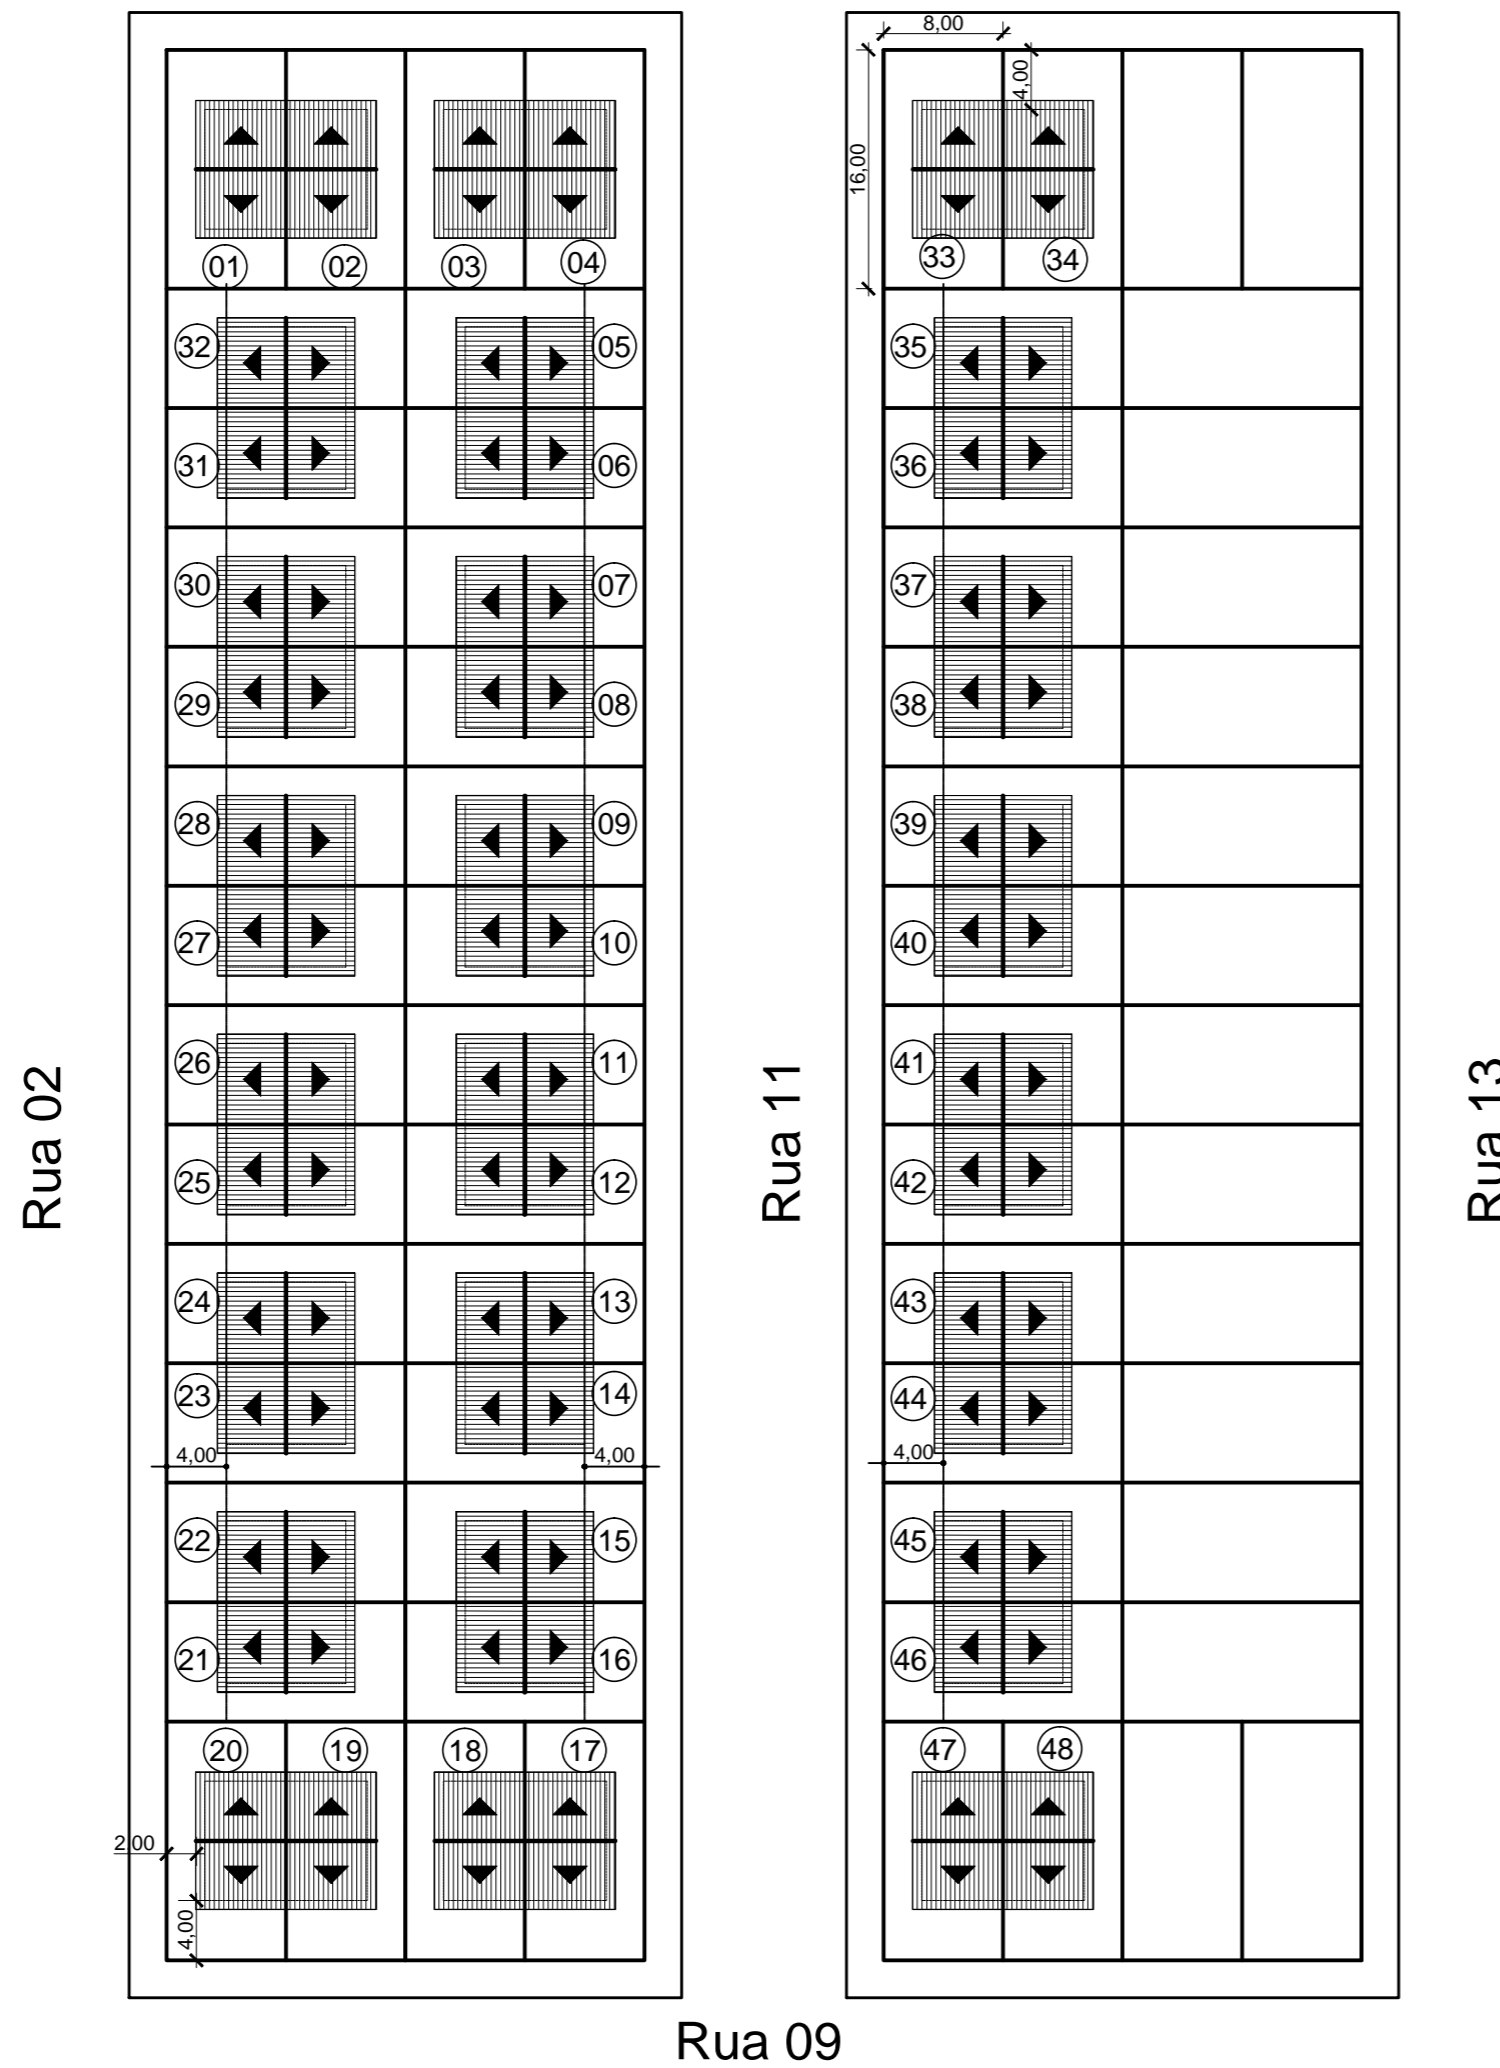

Rua 02

Rua 11

Rua 13

Rua 09

**LOCALIZAÇÃO - MACROQUARTEIRÃO 2**  
**ESCALA: 1/500**



**PREFEITURA MUNICIPAL DE CANOAS**

ESCRITÓRIO DE PROJETOS  
GABINETE DO PREFEITO

**PROJETO ARQUITETÔNICO BÁSICO**  
**229 UNIDADES HABITACIONAIS**  
 ENDEREÇO: Canoas, RS

DATA:  
Agosto/2023

PROPRIETÁRIO:  
 \_\_\_\_\_  
 MUNICÍPIO DE CANOAS  
 CNPJ: 88.577.416.0001-18

ESCALA:  
1:500  
 DESENHO:  
EDUARDO

RESPONSÁVEL TÉCNICO  
 \_\_\_\_\_  
 ARQ. JERUSA MATTOS  
 MAT. 102426

PRANCHA:  
**I 01**