




FACHADA LATERAL DIREITA

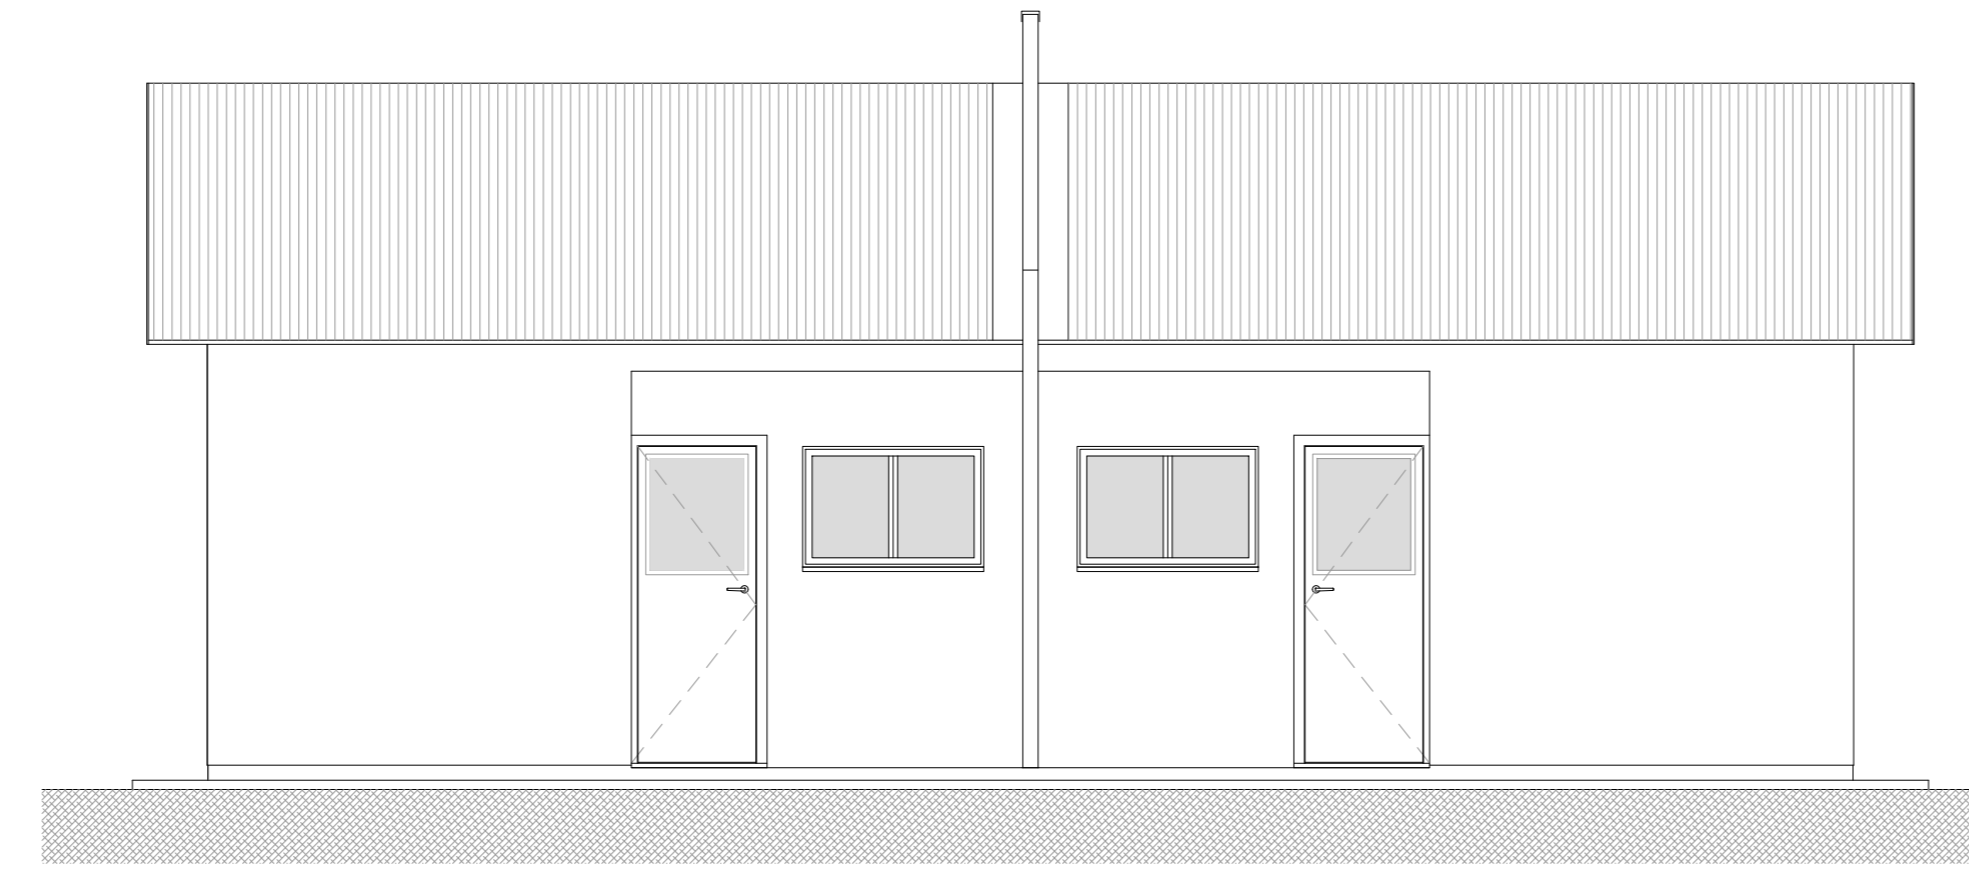


FACHADA POSTERIOR - FUNDOS

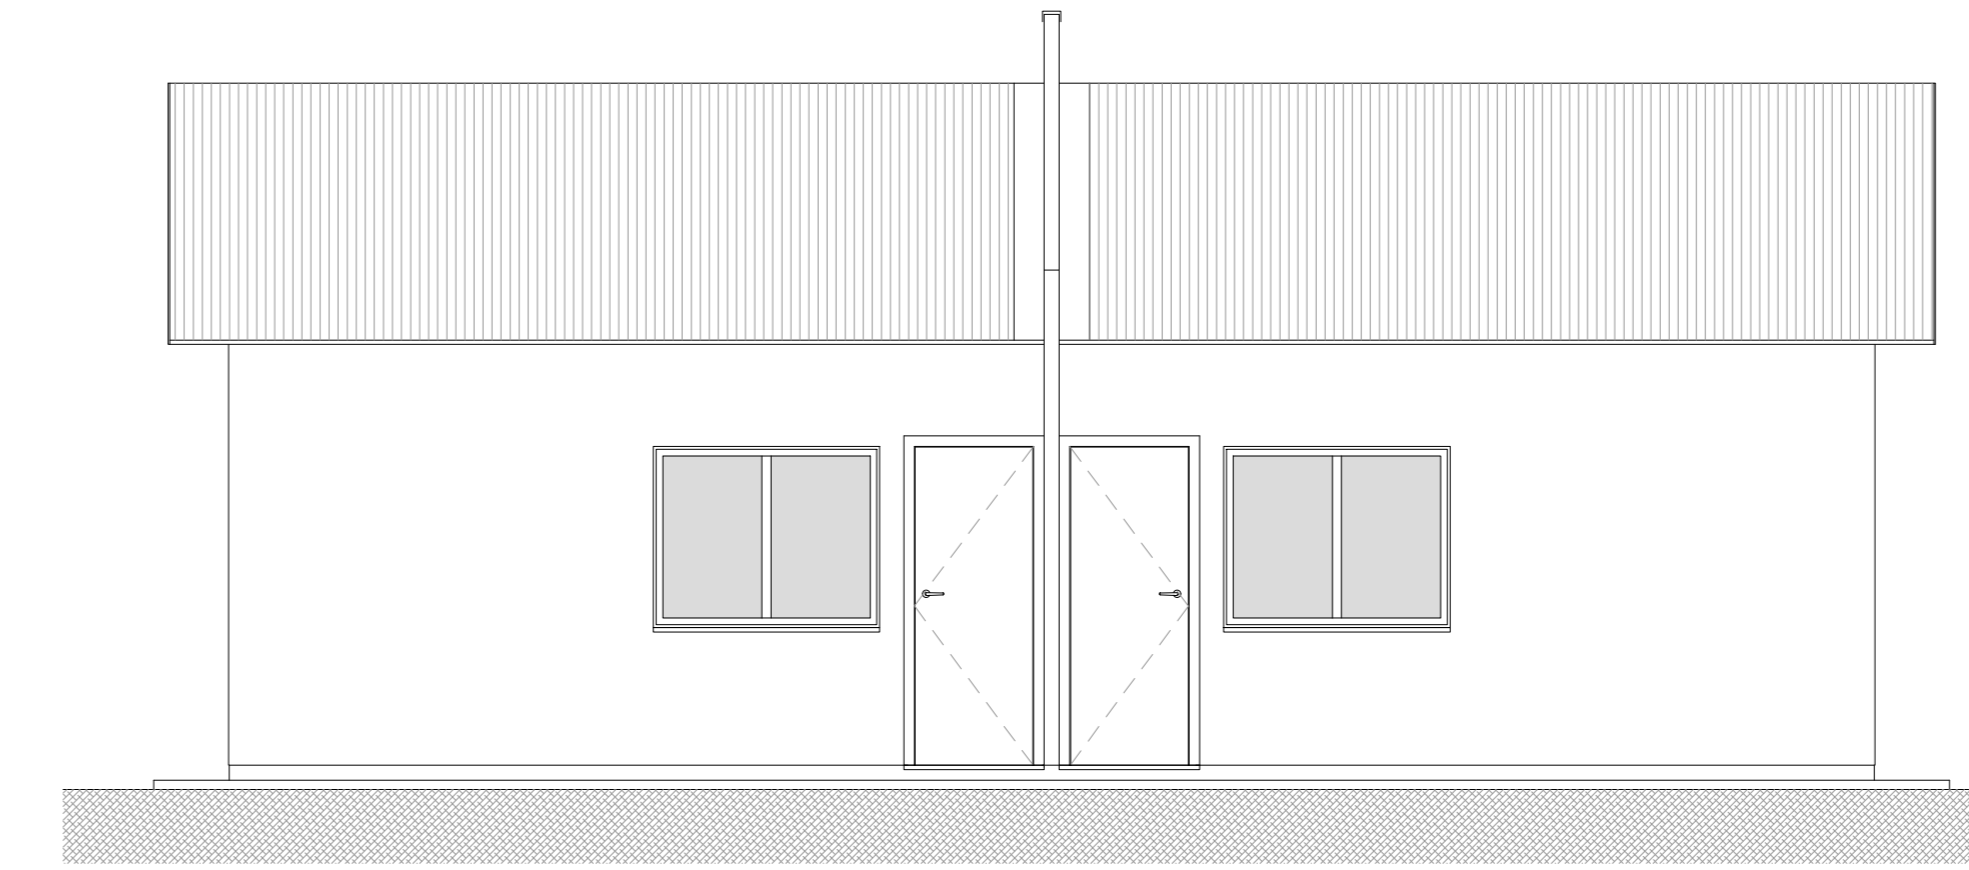


FACHADA FRONTAL

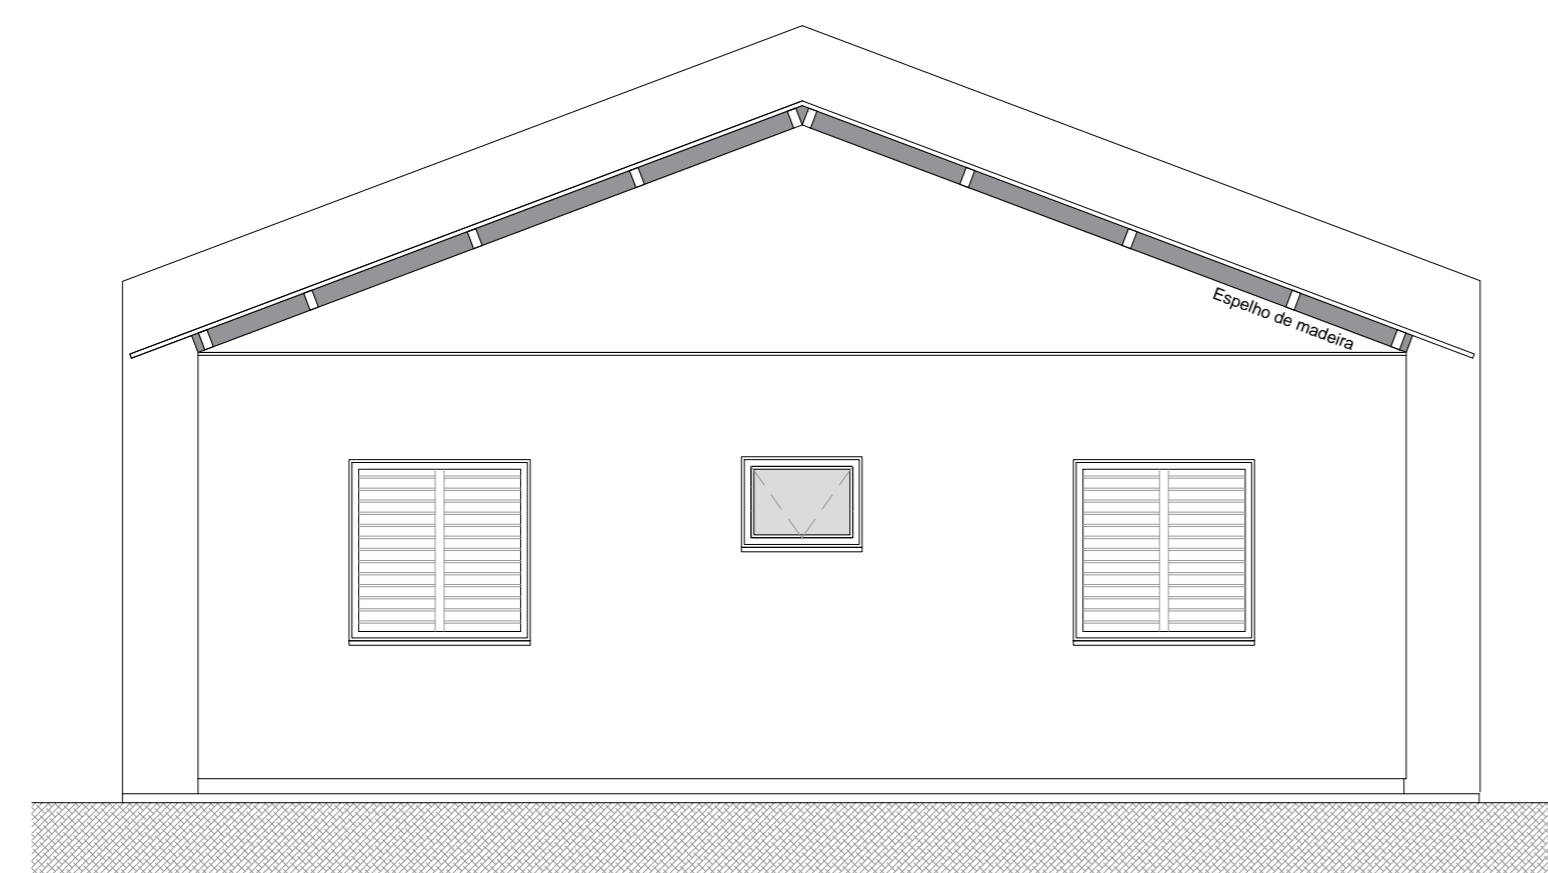


FACHADA LATERAL ESQUERDA

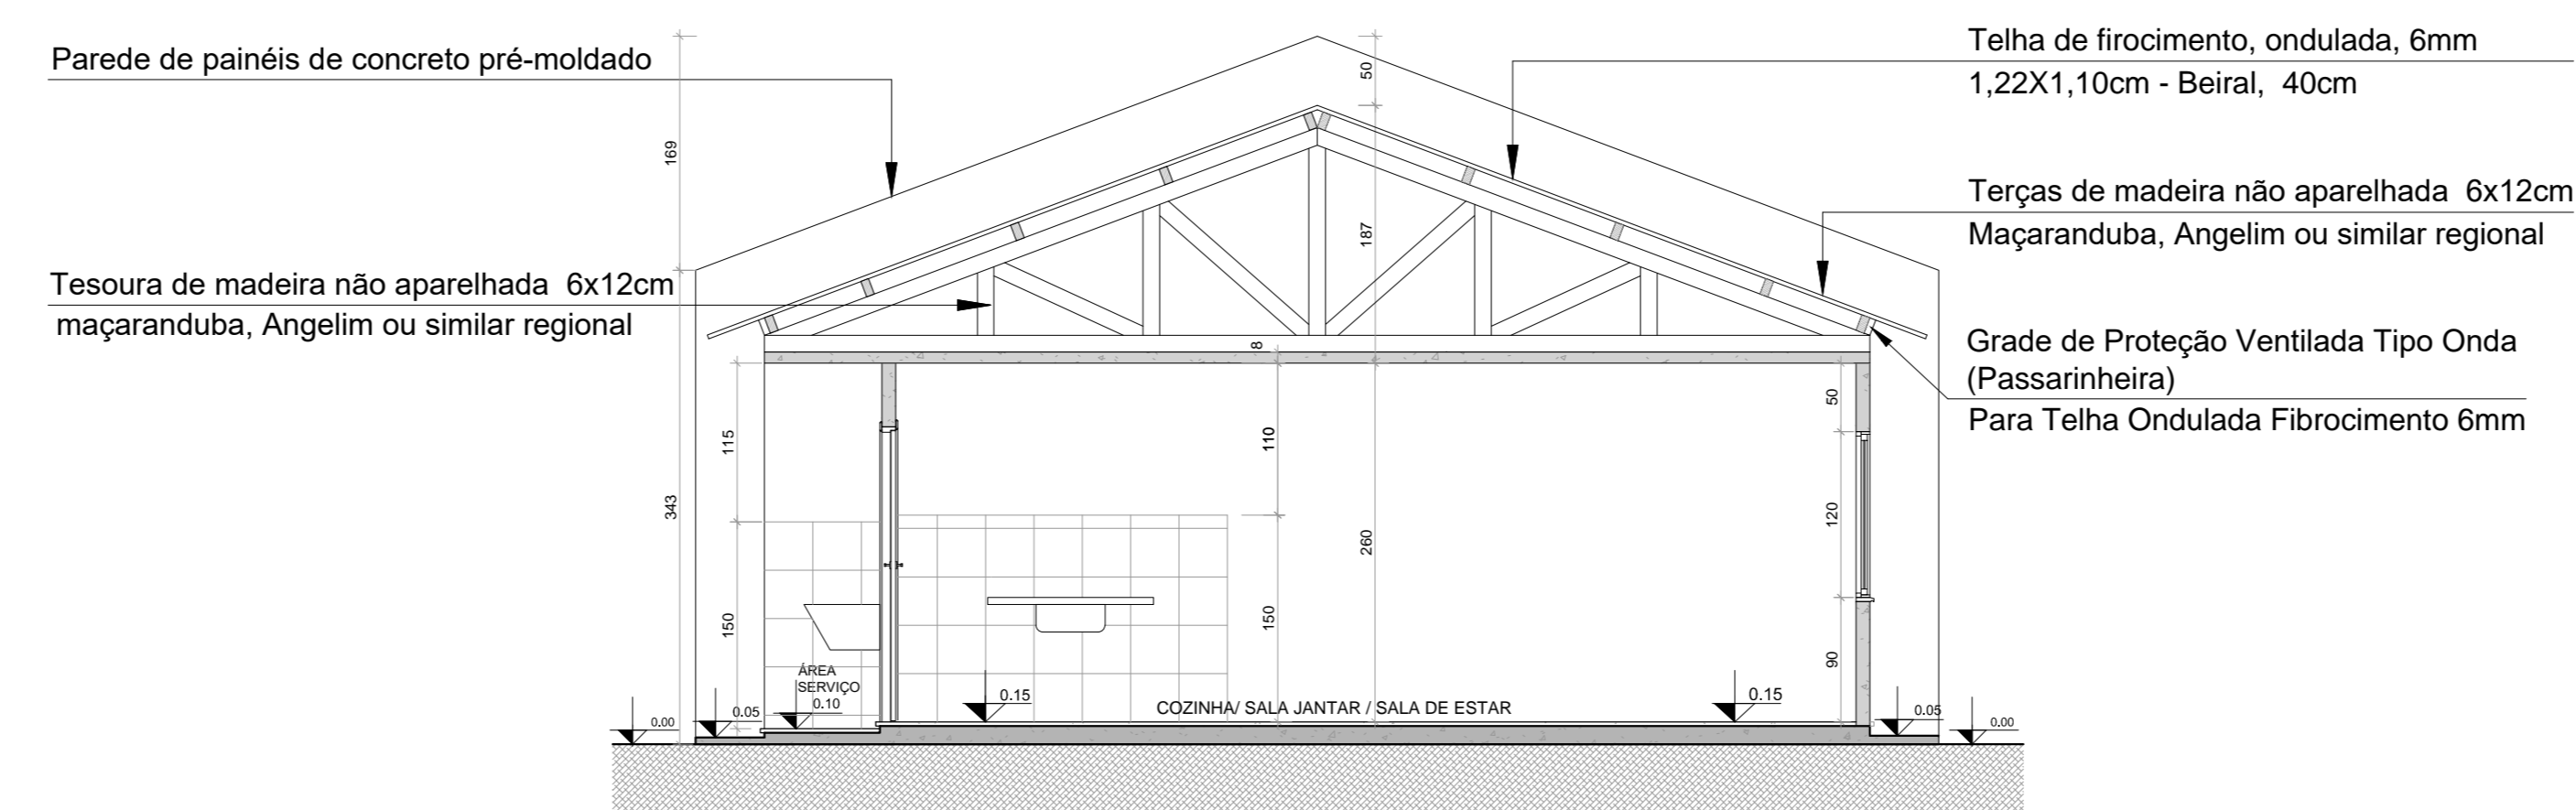


CORTE A-A'

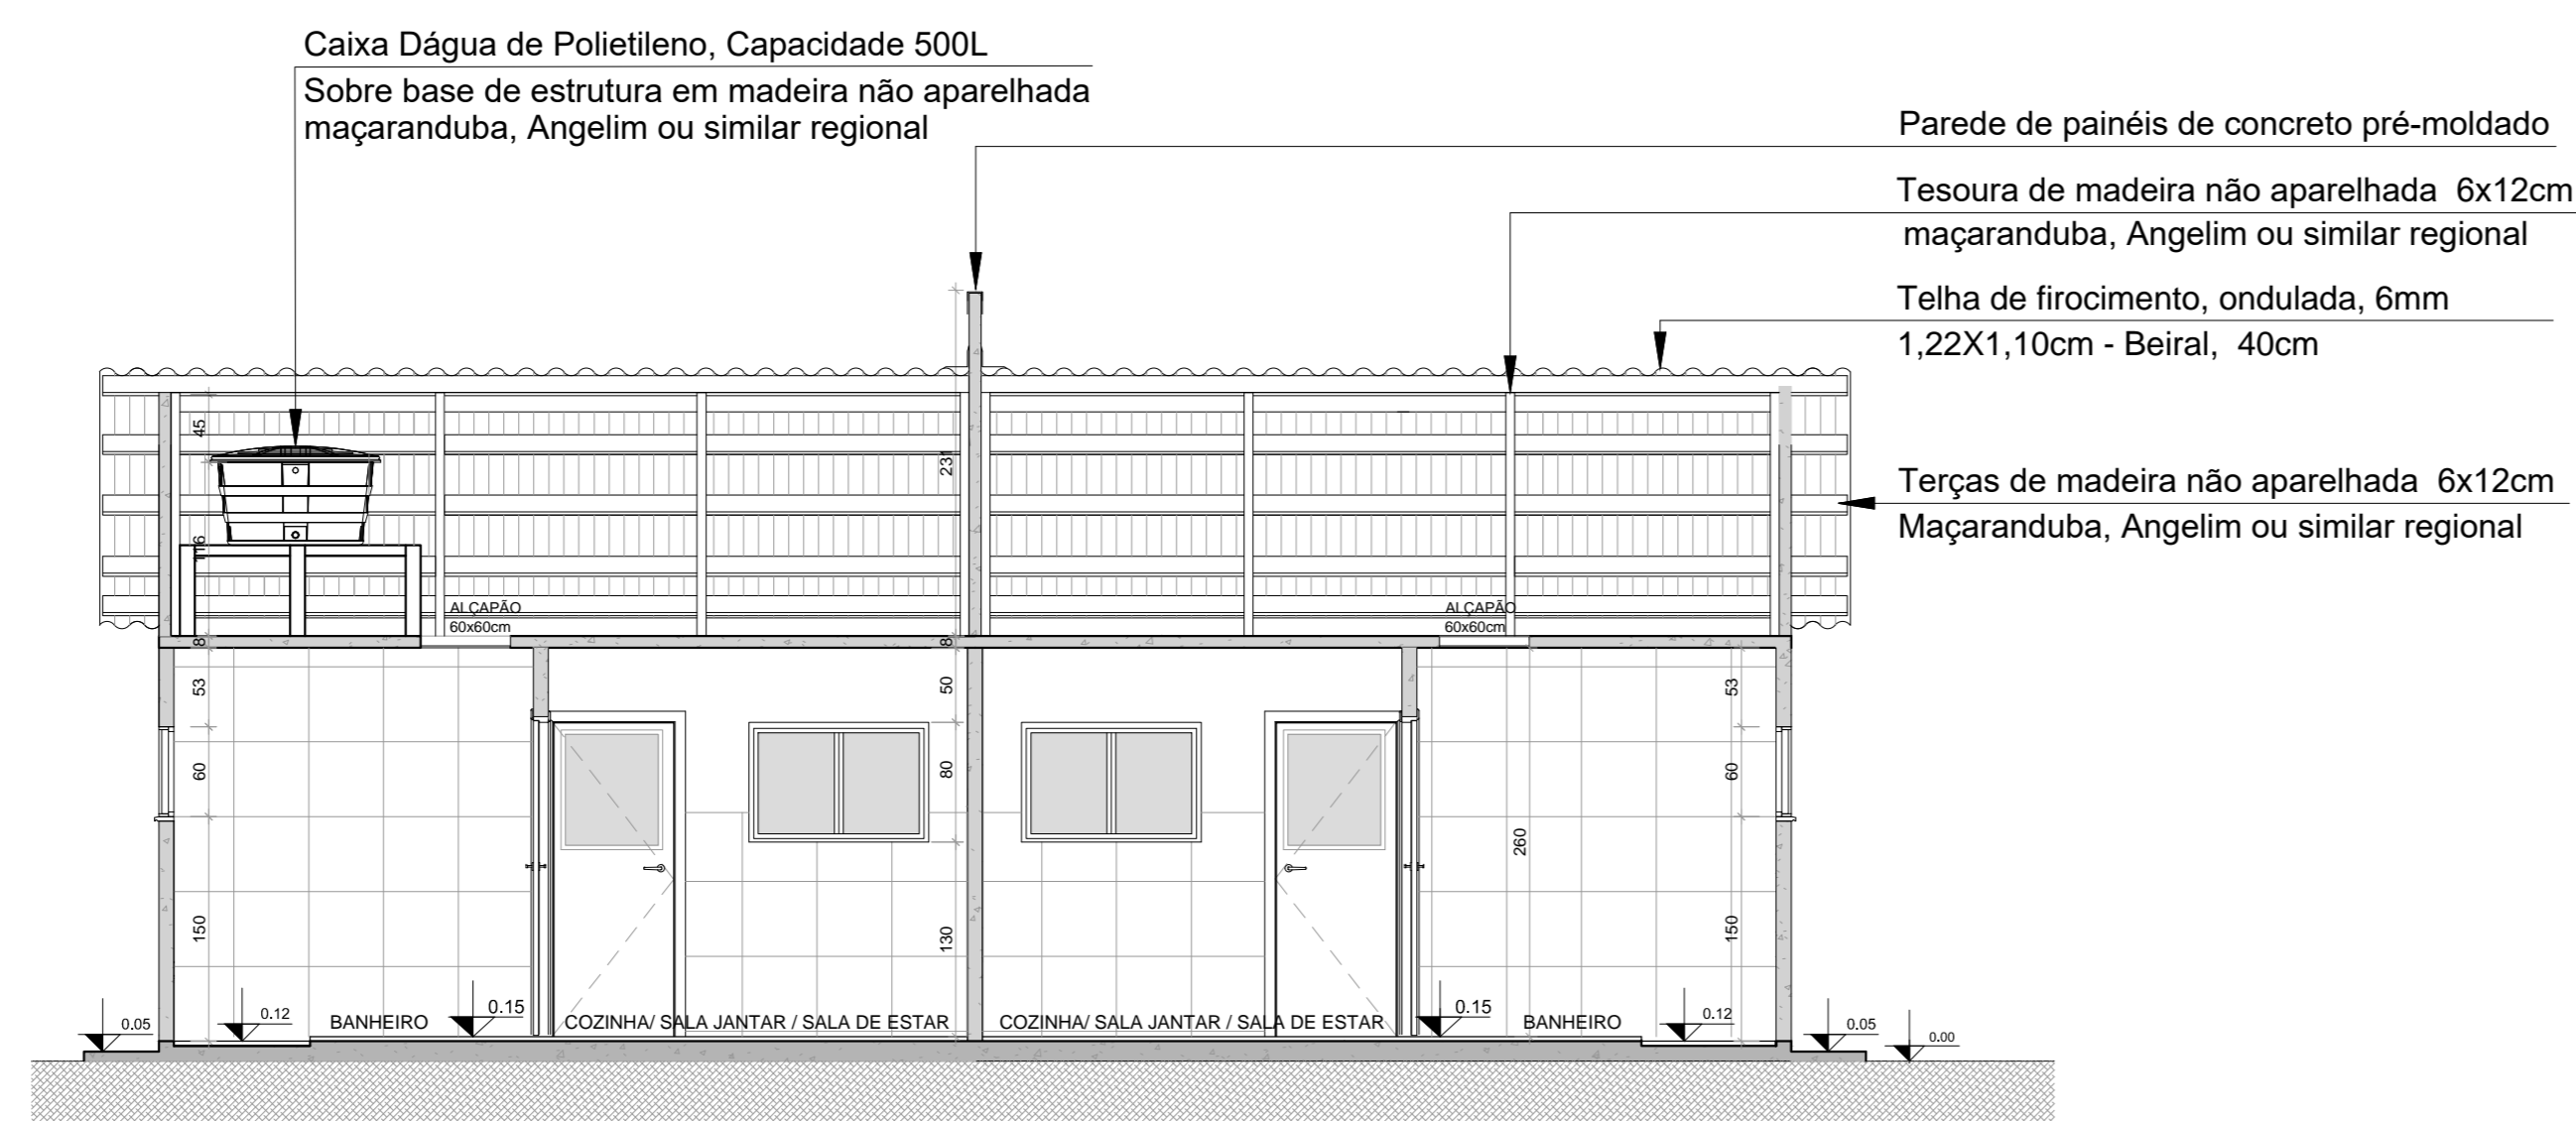

CORTE C-C'

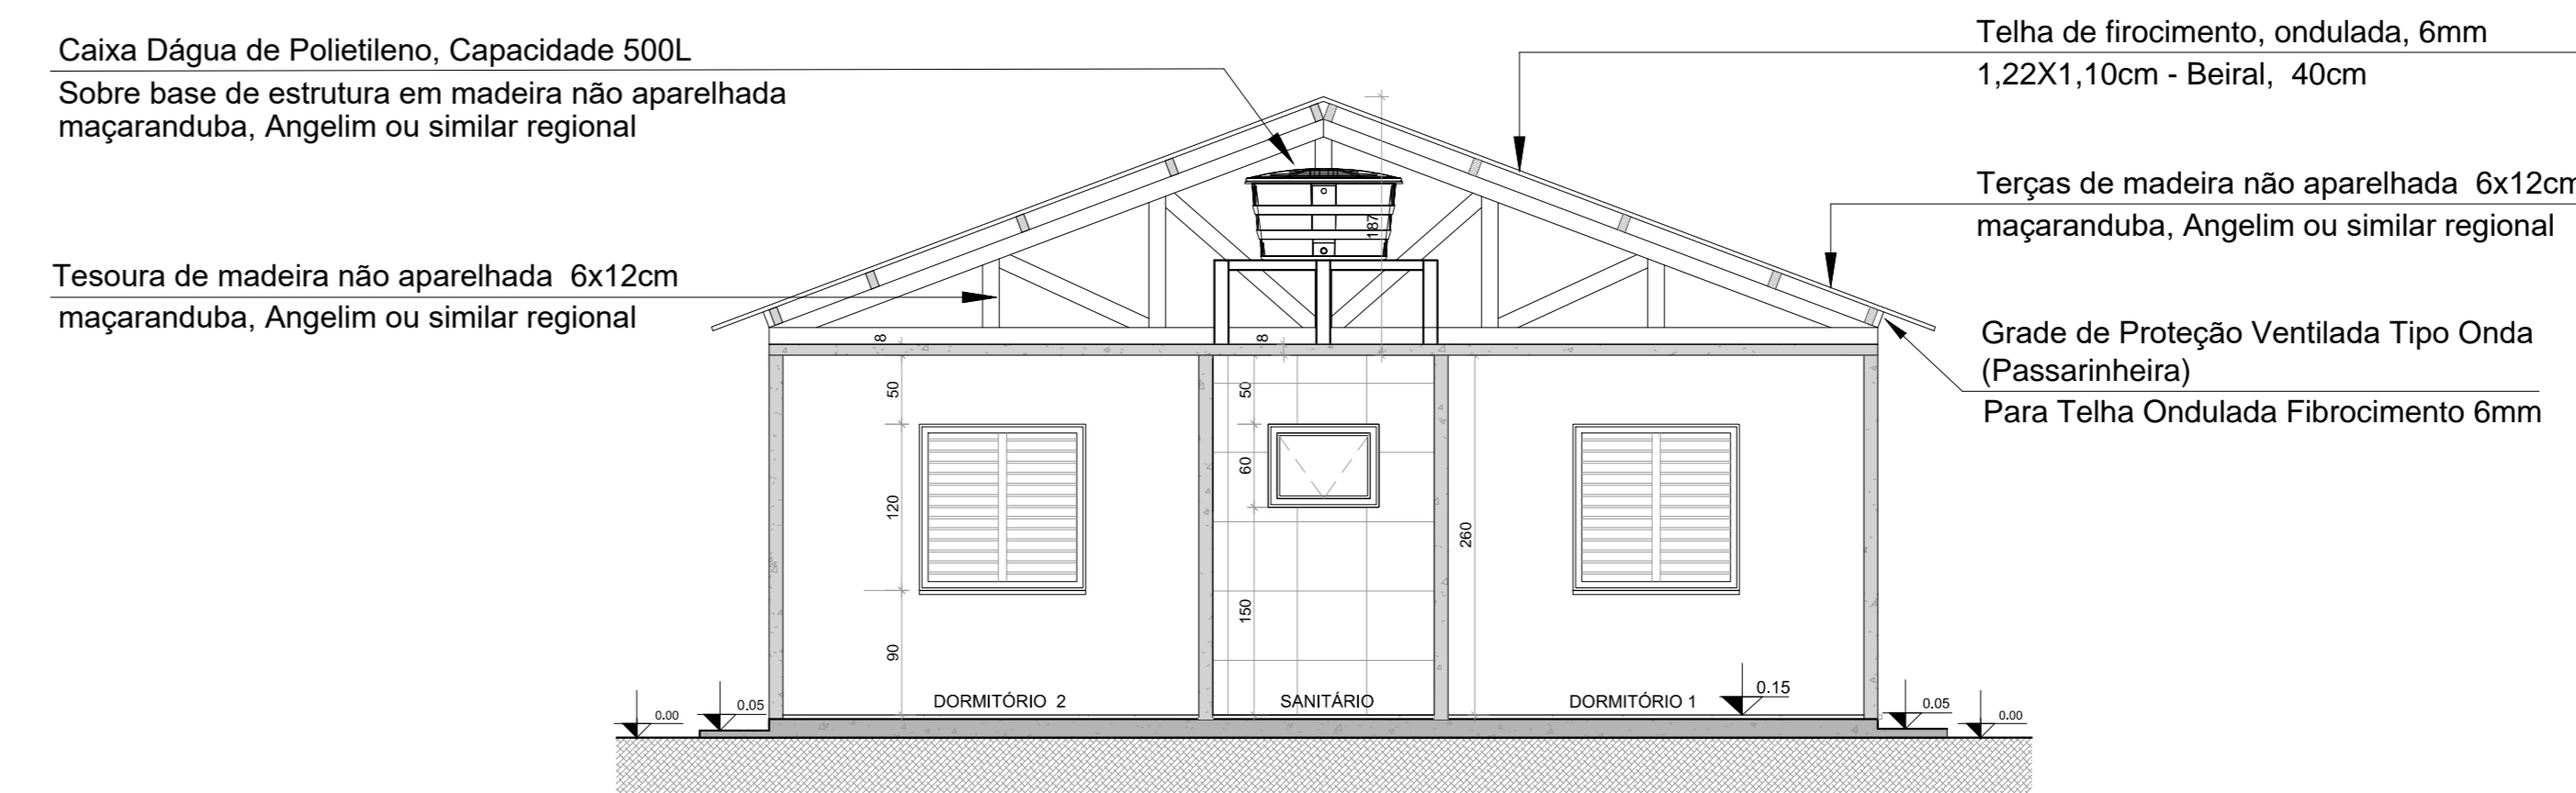

CORTE B-B

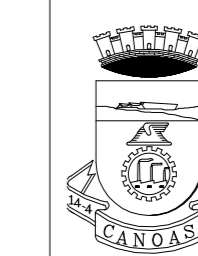

PREFEITURA MUNICIPAL DE CANOAS
 ESCRITÓRIO DE PROJETOS
 GABINETE DO PREFEITO

PROJETO ARQUITETÔNICO BÁSICO 229 UNIDADES HABITACIONAIS		DATA: Agosto/2023
ENDEREÇO: Canoas, RS		ESCALA: 1:50
PROPRIETÁRIO: MUNICÍPIO DE CANOAS CNPJ: 09.077.000/0001-18		DESENHO:
RESPONSÁVEL TÉCNICO: Arq. & Urb. Jerusa Peixoto Mattos - Mat. 102426		PRANCHA: A02