


SIMBOLOGIA




CONEXÕES


- TUBULAÇÃO DE ÁGUA FRIA
- CO CADEIRA ODONTO
- LAV LAVATÓRIO H=0,60 m
- PIA PIA DE COZINHA H=1,05 m
- RG REGISTRO GAVETA H=1,80 m
- VD VÁLVULA DE DESCARGA H=1,20 m
- VS VASO SANITÁRIO H=0,20 m
- TAQ TANQUE H= 1,05 m
- MAQ MAQUINA DE LAVAR H= 0,60 m
- EXP EXPURGO H= 0,60 m

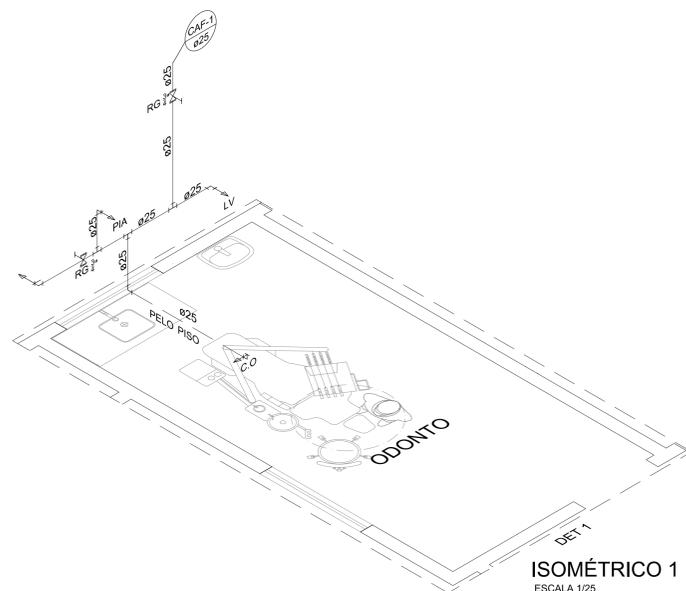


ISOMÉTRICO 1
ESCALA 1/25

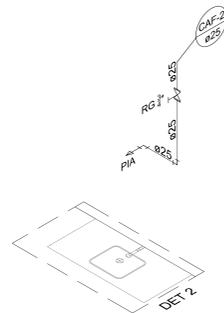


ISOMÉTRICO 2
ESCALA 1/25

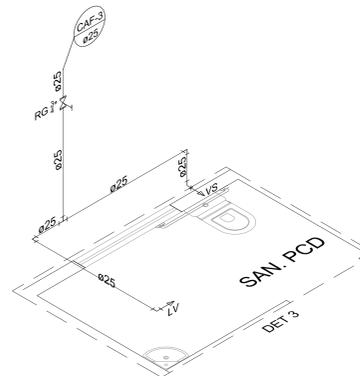


ISOMÉTRICO 3
ESCALA 1/25

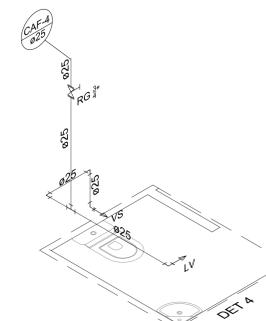


ISOMÉTRICO 4
ESCALA 1/25

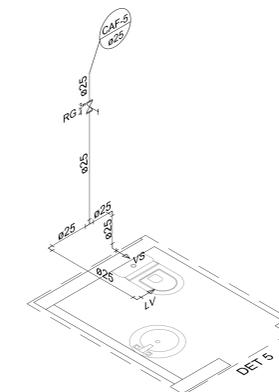


ISOMÉTRICO 5
ESCALA 1/25

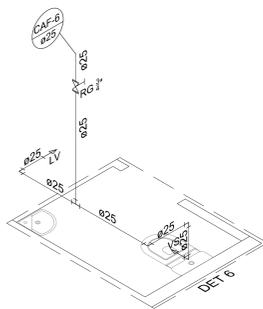


ISOMÉTRICO 6
ESCALA 1/25

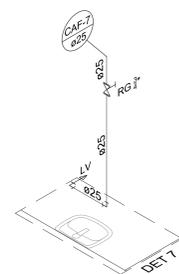


ISOMÉTRICO 7
ESCALA 1/25

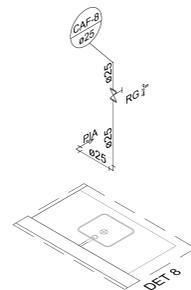


ISOMÉTRICO 8
ESCALA 1/25

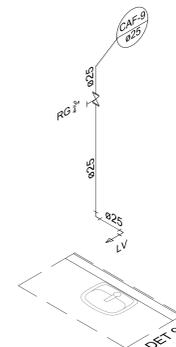


ISOMÉTRICO 9
ESCALA 1/25

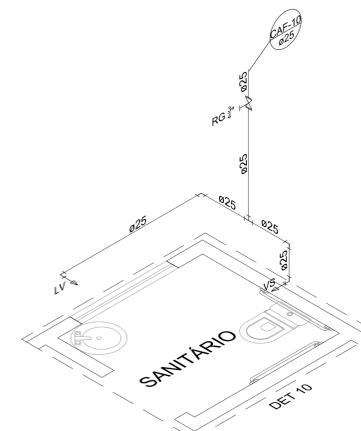


ISOMÉTRICO 10
ESCALA 1/25

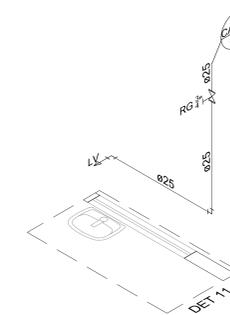


ISOMÉTRICO 11
ESCALA 1/25

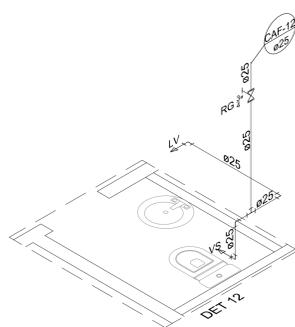


ISOMÉTRICO 12
ESCALA 1/25

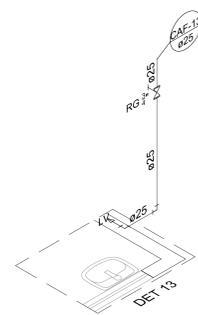


ISOMÉTRICO 13
ESCALA 1/25

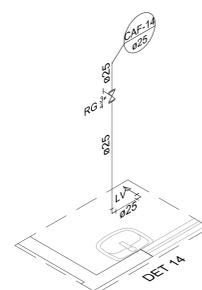


ISOMÉTRICO 14
ESCALA 1/25

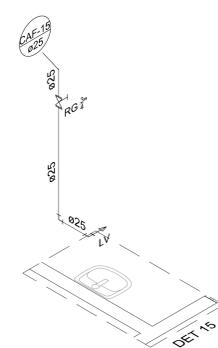


ISOMÉTRICO 15
ESCALA 1/25

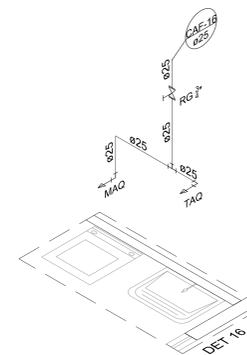

ISOMÉTRICO 16
ESCALA 1/25

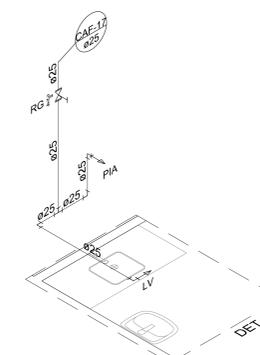

ISOMÉTRICO 17
ESCALA 1/25

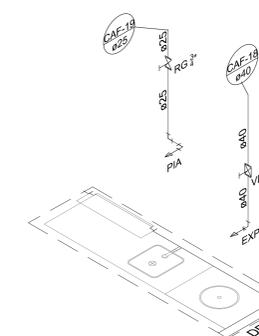

ISOMÉTRICO 18
ESCALA 1/25

		CLIENTE PREFEITURA MUNICIPAL DE CANOAS GABINETE DO PREFEITO - ESCRITÓRIO DE PROJETOS	
PROJETO UBS RIO BRANCO RUA EDGAR FRITZ MULLER, 460 - CANOAS/RS		PROPRIETÁRIO PREFEITURA MUNICIPAL DE CANOAS - RS	
CONTEÚDO ESTEREOGRAMAS - HIDROSSANITÁRIO		RESPONSÁVEL TÉCNICO Arq. Edilson Reis Pinzon CAU 23705 - 1	
FRANCHA Nº H-04		ESCALA 1/25	
AUTOR DO PROJETO EDILSON PINZON	CAD VIVIANE JÜWER	DATA 06/2023	REVISÃO 00
ÁREA PRÉDIO: 183,49 m² ÁREA RESERVATÓRIO: 9,0 m²		CONTROLE DE PROJETOS PROJETO DEFINITIVO (X) PROJETO NÃO DEFINITIVO ()	