


PI1

DIMENSÕES: 80x210cm
 MATERIAL: MADEIRA REVESTIDA EM FÓRMICA, NA COR BRANCA
 TIPO: 1 FOLHA DE ABRIR


*CONFERIR DIMENSÕES IN LOCO

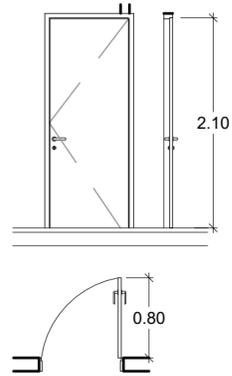

PI2

DIMENSÕES: 90x210cm
 MATERIAL: MADEIRA REVESTIDA EM FÓRMICA, NA COR BRANCA
 TIPO: 1 FOLHA DE ABRIR


*CONFERIR DIMENSÕES IN LOCO

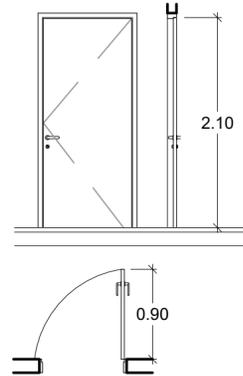

PI3

DIMENSÕES: 70x210cm
 MATERIAL: MADEIRA REVESTIDA EM FÓRMICA, NA COR BRANCA
 TIPO: 1 FOLHA DE ABRIR


*CONFERIR DIMENSÕES IN LOCO

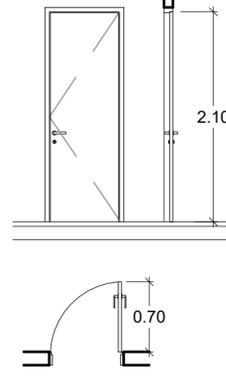

PI4

DIMENSÕES: (2x)80x210cm
 MATERIAL: ALUMÍNIO ANODIZADO COR NATURAL
 TIPO: 2 FOLHAS


*CONFERIR DIMENSÕES IN LOCO

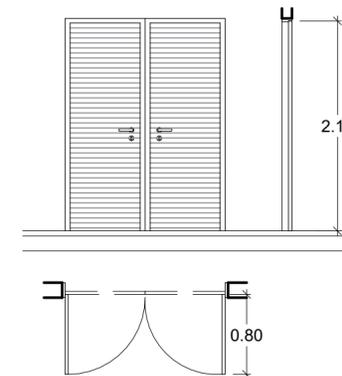

PvE2

DIMENSÕES: (2x)50x90cm
 MATERIAL: PORTA VENEZIANA EM ALUMÍNIO ANODIZADO COR BRANCO
 TIPO: 2 FOLHAS DE ABRIR


*CONFERIR DIMENSÕES IN LOCO

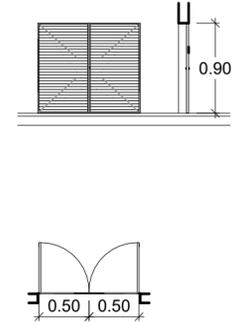

PvE3

DIMENSÕES: 100x160cm
 MATERIAL: PORTA VENEZIANADA EM ALUMÍNIO ANODIZADO COR BRANCO
 TIPO: 1 FOLHA DE ABRIR


*CONFERIR DIMENSÕES IN LOCO

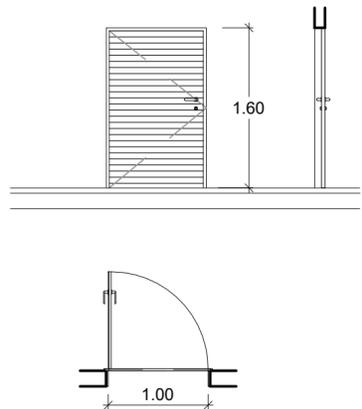

PvE1

DIMENSÕES: 100x100cm
 MATERIAL: PORTA VENEZIANA EM ALUMÍNIO ANODIZADO COR BRANCO
 TIPO: 1 FOLHA DE ABRIR


*CONFERIR DIMENSÕES IN LOCO

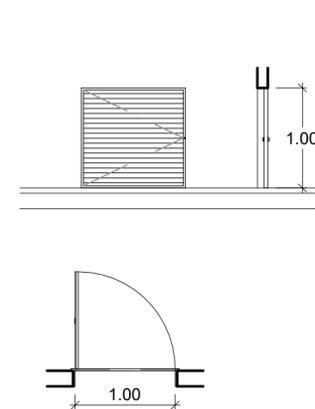

PT1

DIMENSÕES: 120x200cm
 MATERIAL: PORTÃO EM TELA ARAME GALVANIZADO, REVESTIDA EM PVC
 TIPO: 1 FOLHA DE ABRIR




*CONFERIR DIMENSÕES IN LOCO

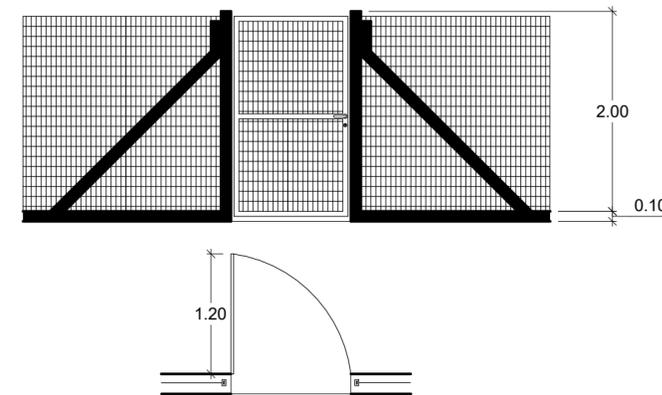

PT2

DIMENSÕES: 325x200cm
 MATERIAL: PORTÃO EM TELA ARAME GALVANIZADO, REVESTIDA EM PVC
 TIPO: 1 FOLHA DE CORRER

*CONFERIR DIMENSÕES IN LOCO

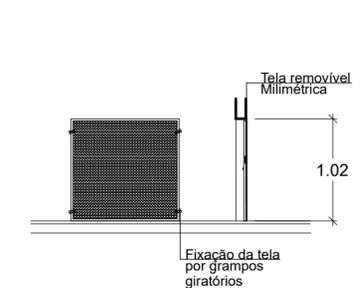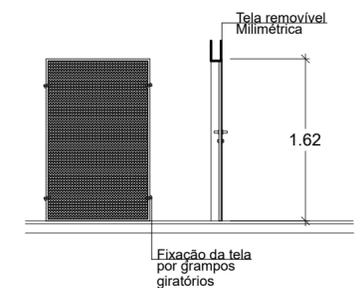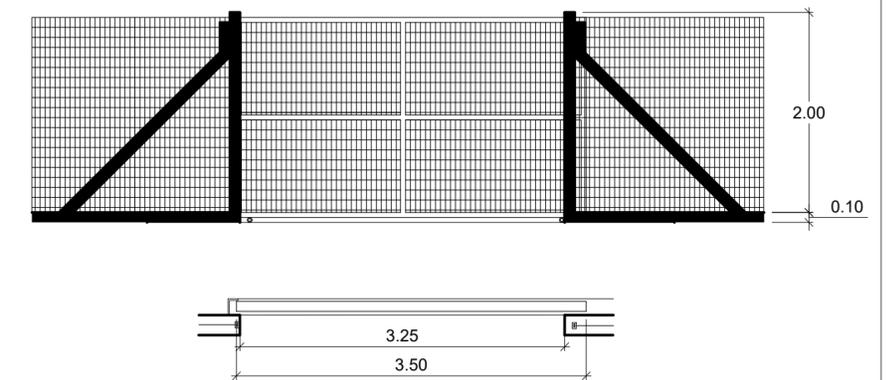

 PREFEITURA DE CANOAS	CLIENTE PREFEITURA MUNICIPAL DE CANOAS GABINETE DO PREFEITO - ESCRITÓRIO DE PROJETOS			
	PROJETO UBS RIO BRANCO RUA EDGAR FRITZ MULLER, 460 - CANOAS/RS			
	CONTEÚDO DETALHAMENTO ESQUADRIAS			
PRANCHA N° DET-02	RESPONSÁVEL TÉCNICO Arq. Edilson Reni Pinzon CAU 23705 - 1		PROPRIETÁRIO PREFEITURA MUNICIPAL DE CANOAS - RS	
AUTOR DO PROJETO EDILSON PINZON	CAD MAIARA MACHADO	DATA 06/2023	REVISÃO 00	CONTROLE DE PROJETOS PROJETO DEFINITIVO (x) PROJETO NÃO DEFINITIVO ()
		ÁREA PRÉDIO: 183,49 m² ÁREA RESERVATÓRIO: 9,0 m²	ESCALA 1/50	