


LEGENDA	
	Caixa de Passagem CP2
	Caixa de Passagem CP3
	Rede Escavada
	Rede - MND
	Poste de Concreto - 12m
	Poste de Concreto - 15m
	Cabo em duto lateral
	Splitter proj. Infovias
	Cabo tipo Drop. optico 2F - Fig.8

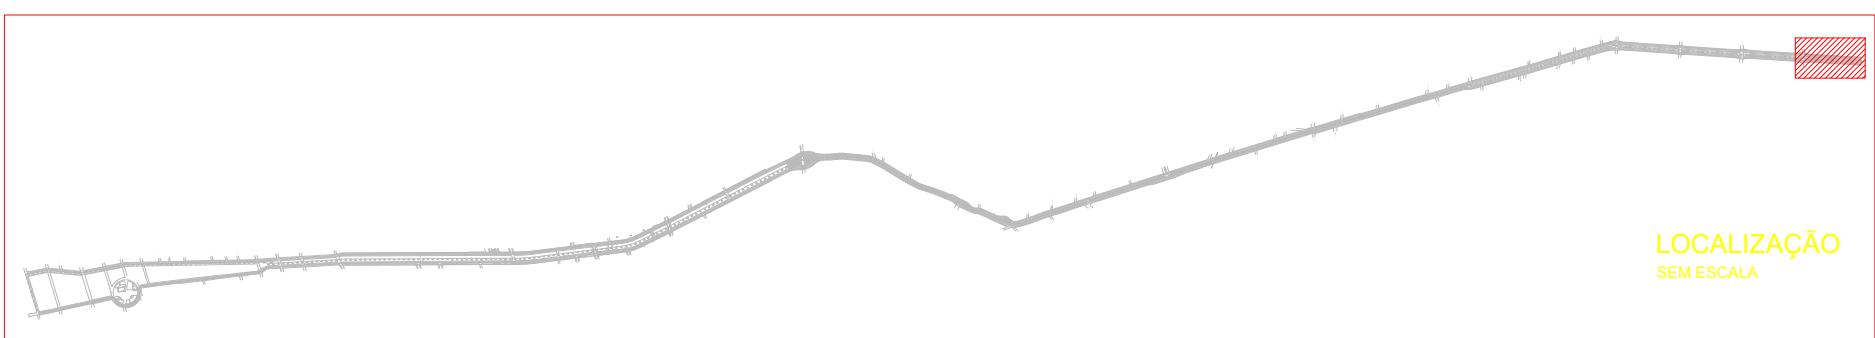

PROJETO VIDEOMONITORAMENTO
Esc.: 1:750


TECHNIQUE ENGENHARIA
Assessoria e Planejamento
3381-7457
COORDENADOR
ENG. MAGNUS R. CORASSINI
CREA-RS 152.303

WWW.TECHNIQUE.ENG.BR
CONTATO@TECHNIQUE.ENG.BR
AV. ENCANTADO,
+55 (51)


PERIMETRAL OESTE -
CANOAS - RS
CLIENTE
PREFEITURA MUNICIPAL DE CANOAS
CANOAS, RS

DADOS DA PRANCHA
DISCIPLINA: SEGURANÇA PÚBLICA
CONTEÚDO: PROJETO VIDEOMONITORAMENTO
ETAPA: PROJETO EXECUTIVO: 750

OBSERVAÇÕES E REVISÕES
EMISSÃO R00 EM 15/06/2015
DESENHO: PRISCILA RODRIGUES, RODRIGO VIANNA
DATA: 15/06/2015
NUMERAÇÃO: 0144

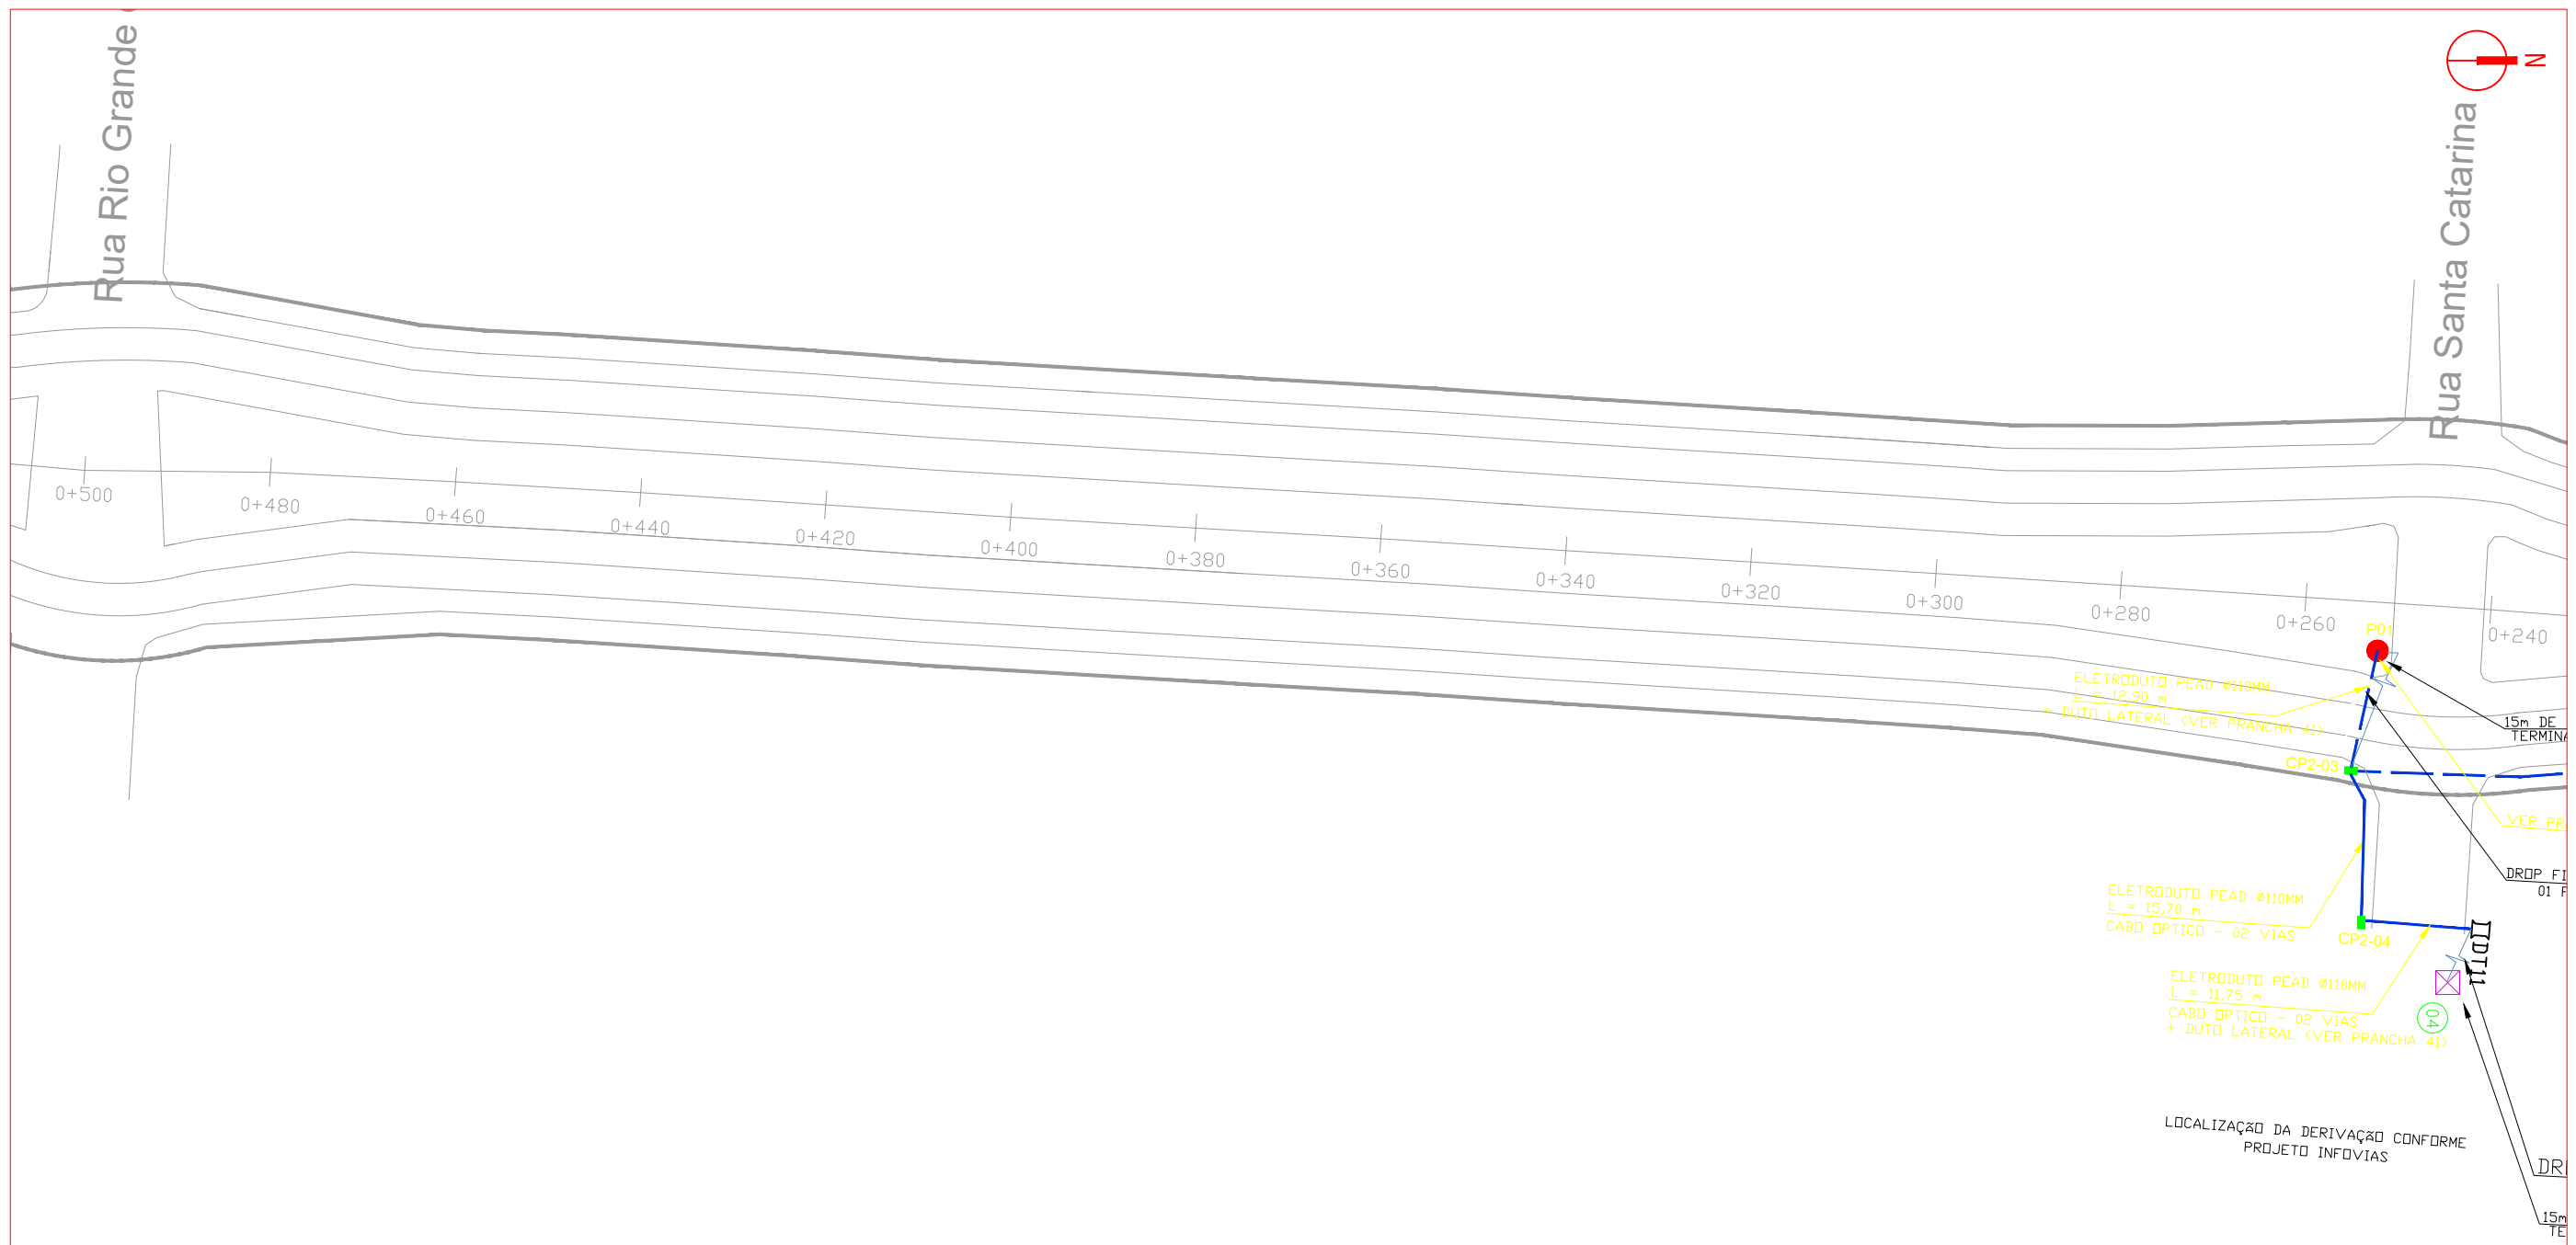

LEGENDA	
	Caixa de Passagem CP2
	Caixa de Passagem CP3
	Rede Escavada
	Rede - MND
	Poste de Concreto - 12m
	Poste de Concreto - 15m
	Cabo em duto lateral
	Splitter proj. Infovias
	Cabo tipo Drop. optico 2F - Fig.8

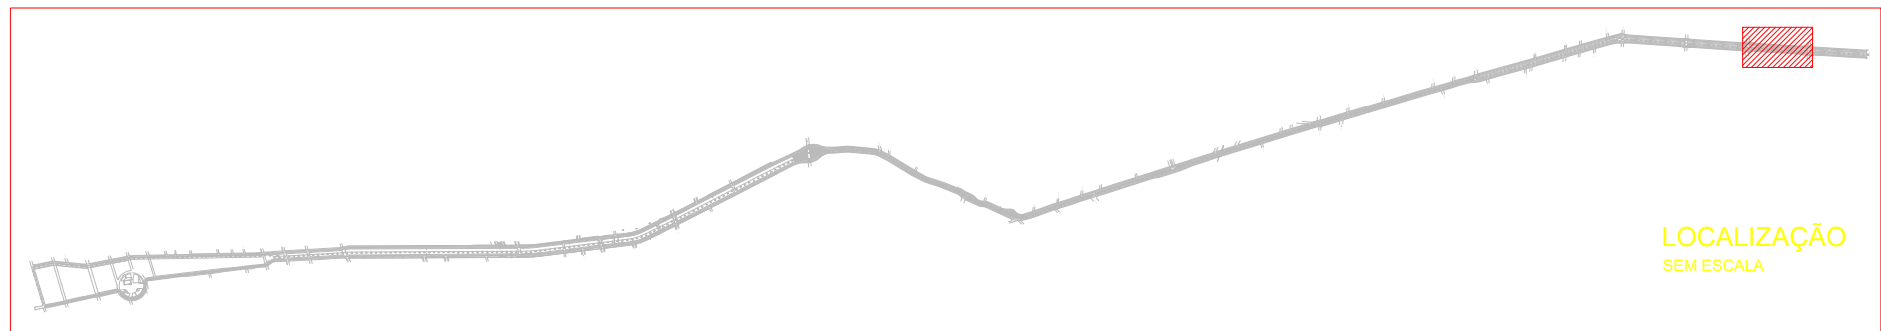

PROJETO VIDEOMONITORAMENTO

Esc.: 1:750



WWW.TECHNIQUE.ENG.BR
 CONTATO@TECHNIQUE.ENG.BR
 AV. ENCANTADO, 384/201
 +55 (51) 3381-7457

PERIMETRAL OESTE -
 CANOAS - RS

CLIENTE
 PREFEITURA MUNICIPAL DE CANOAS
 CANOAS, RS

DADOS DA PRANCHA

DISCIPLINA: SEGURANÇA PÚBLICA
 CONTEÚDO: PROJETO VIDEOMONITORAMENTO
 ETAPA: PROJETO EXECUTIVO: 750
 ESCALA:

OBSERVAÇÕES E REVISÕES
 EMISSÃO R00 EM 15/06/2015

DESENHO
 PRISCILA RODRIGUES
 RODRIGO VIANNA


DATA: 15/06/2015

NUMERAÇÃO


024



Rua Rio Grande do Sul

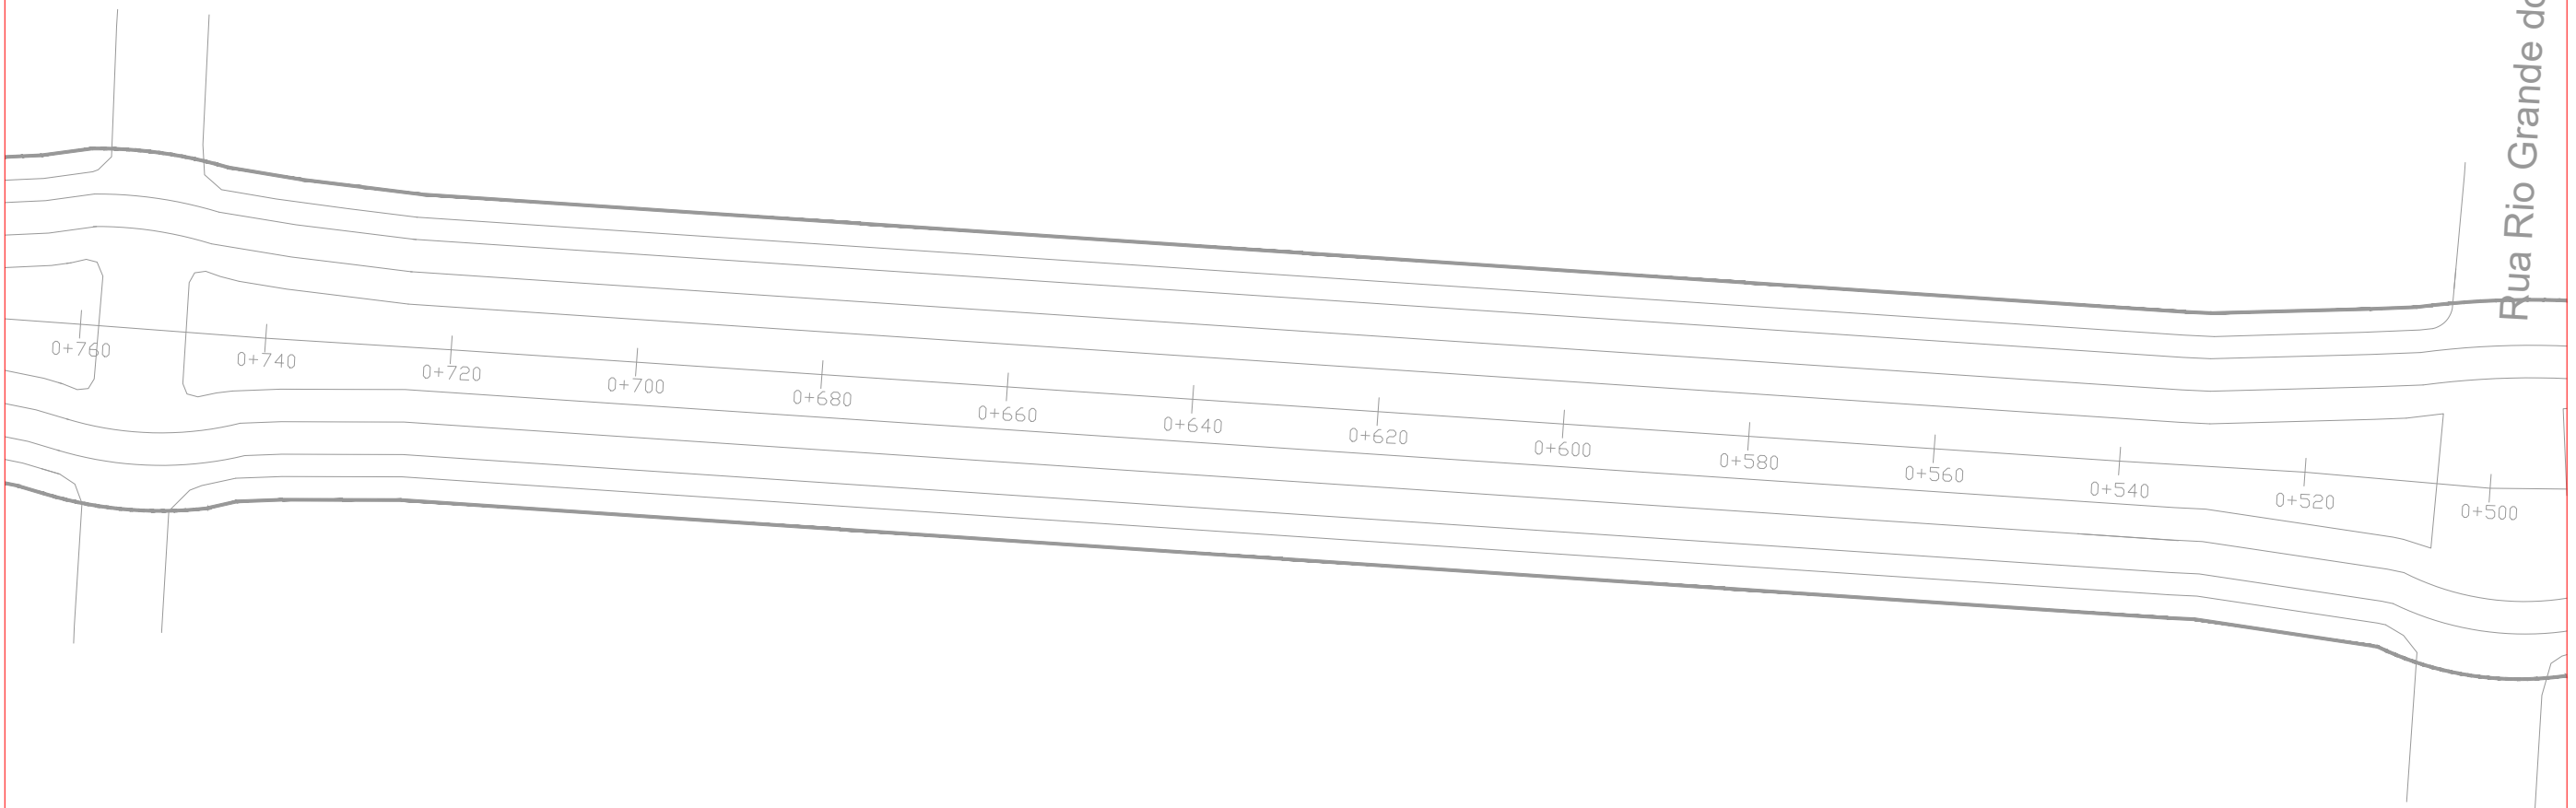

LEGENDA	
	Caixa de Passagem CP2
	Caixa de Passagem CP3
	Rede Escavada
	Rede - MND
	Poste de Concreto - 12m
	Poste de Concreto - 15m
	Cabo em duto lateral
	Splitter proj. Infovias
	Cabo tipo Drop. optico 2F - Fig.8

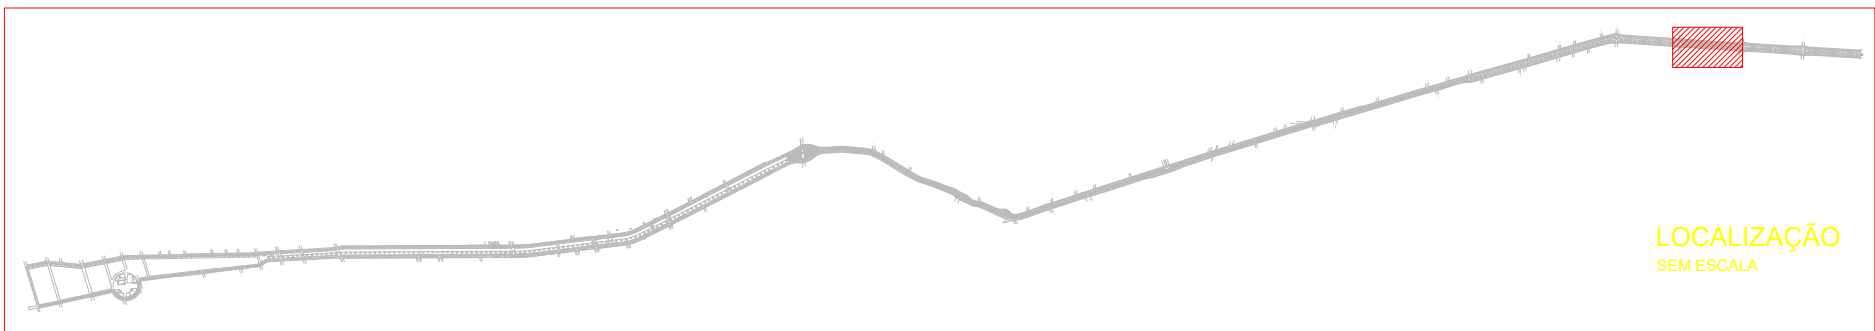

PROJETO VIDEOMONITORAMENTO

Esc.: 1:750



WWW.TECHNIQUE.ENG.BR
CONTATO@TECHNIQUE.ENG.BR
AV. ENCANTADO, 384/201
+55 (51) 3381-7457

PERIMETRAL OESTE -
CANOAS - RS

CLIENTE
PREFEITURA MUNICIPAL DE CANOAS
CANOAS, RS

DADOS DA PRANCHA

DISCIPLINA SEGURANÇA PÚBLICA	CONTEÚDO PROJETO VIDEOMONITORAMENTO ESCALA PROJETO EXECUTIVO: 750
ETAPA PROJETO EXECUTIVO: 750	

OBSERVAÇÕES E REVISÕES
EMIÇÃO R00 EM 15/06/2015


DESENHO
PRISCILA RODRIGUES
RODRIGO VIANNA

DATA
15/06/2015


NUMERAÇÃO

034

COORDENADOR
ENG. MAGNUS R. CORASSINI
CREA-RS 152.303

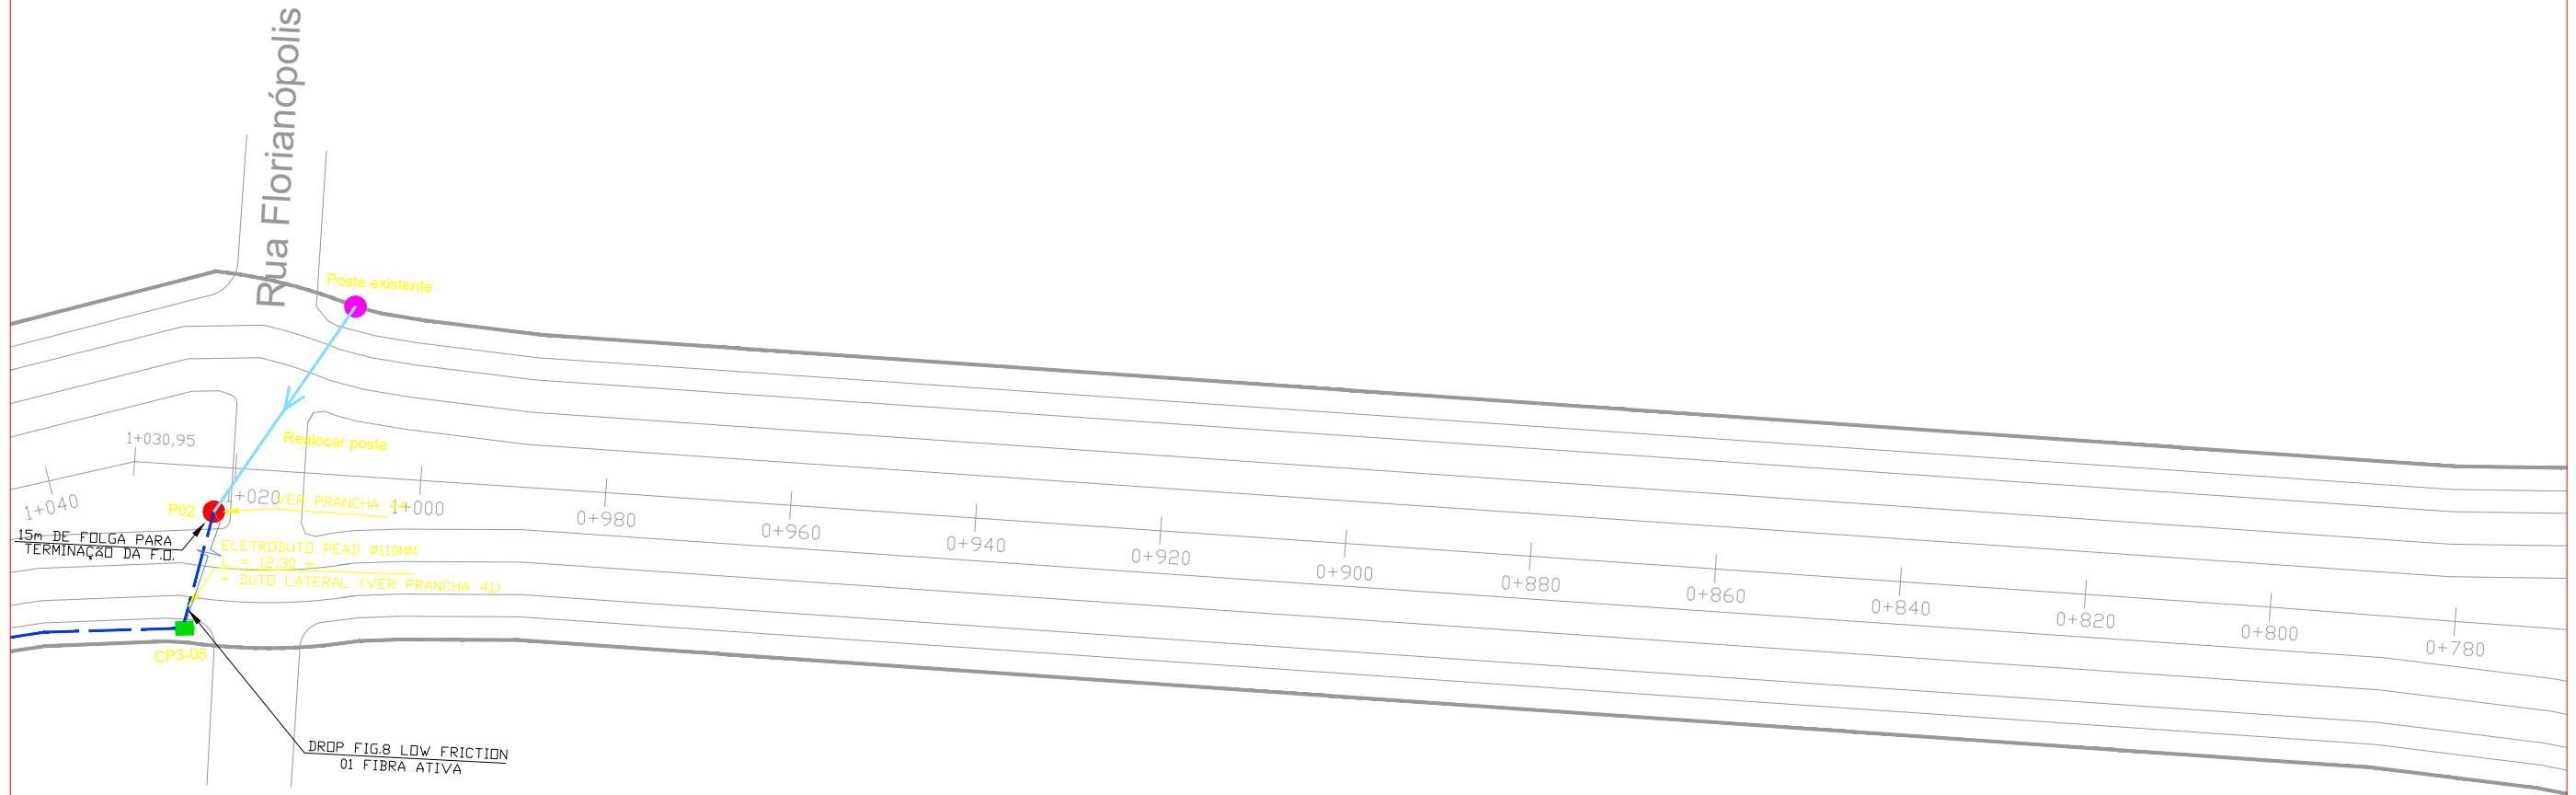

LEGENDA	
	Caixa de Passagem CP2
	Caixa de Passagem CP3
	Rede Escavada
	Rede - MND
	Poste de Concreto - 12m
	Poste de Concreto - 15m
	Cabo em duto lateral
	Splitter proj. Infovias
	Cabo tipo Drop. optico 2F - Fig.8

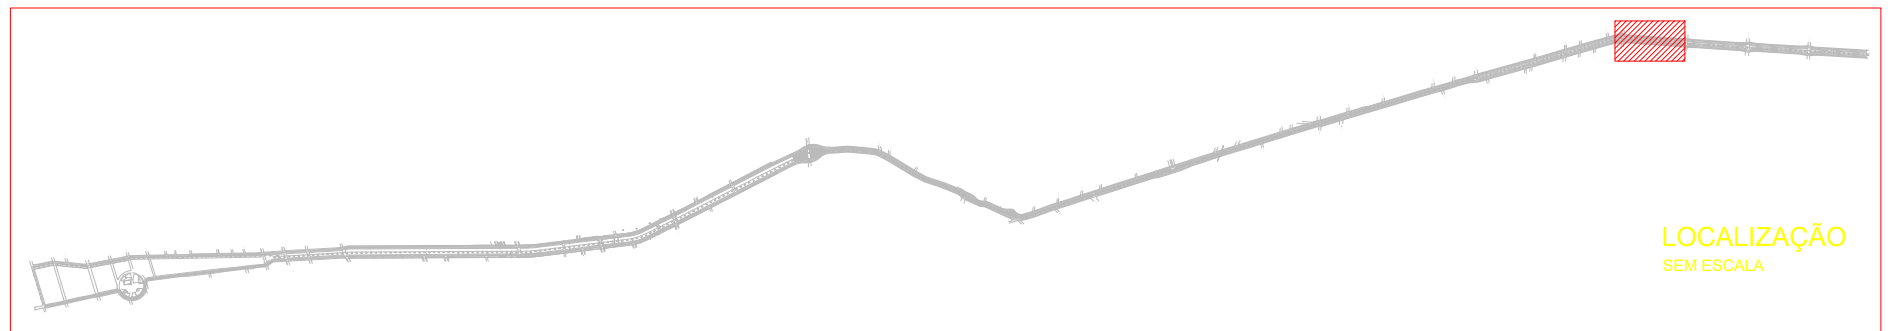

PROJETO VIDEOMONITORAMENTO

Esc.: 1:750



WWW.TECHNIQUE.ENG.BR
 CONTATO@TECHNIQUE.ENG.BR
 AV. ENCANTADO, 384/201
 +55 (51) 3381-7457

PERIMETRAL OESTE -
 CANOAS - RS

CLIENTE
 PREFEITURA MUNICIPAL DE CANOAS
 CANOAS, RS

DADOS DA PRANCHA

DISCIPLINA: SEGURANÇA PÚBLICA
 CONTEÚDO: PROJETO VIDEOMONITORAMENTO
 ETAPA: PROJETO EXECUTIVO: 750

OBSERVAÇÕES E REVISÕES
 EMISSÃO R00 EM 15/06/2015


DESENHO
 PRISCILA RODRIGUES
 RODRIGO VIANNA

DATA: 15/06/2015


NUMERAÇÃO

044

COORDENADOR
 ENG. MAGNUS R. CORASSINI
 CREA-RS 152.303

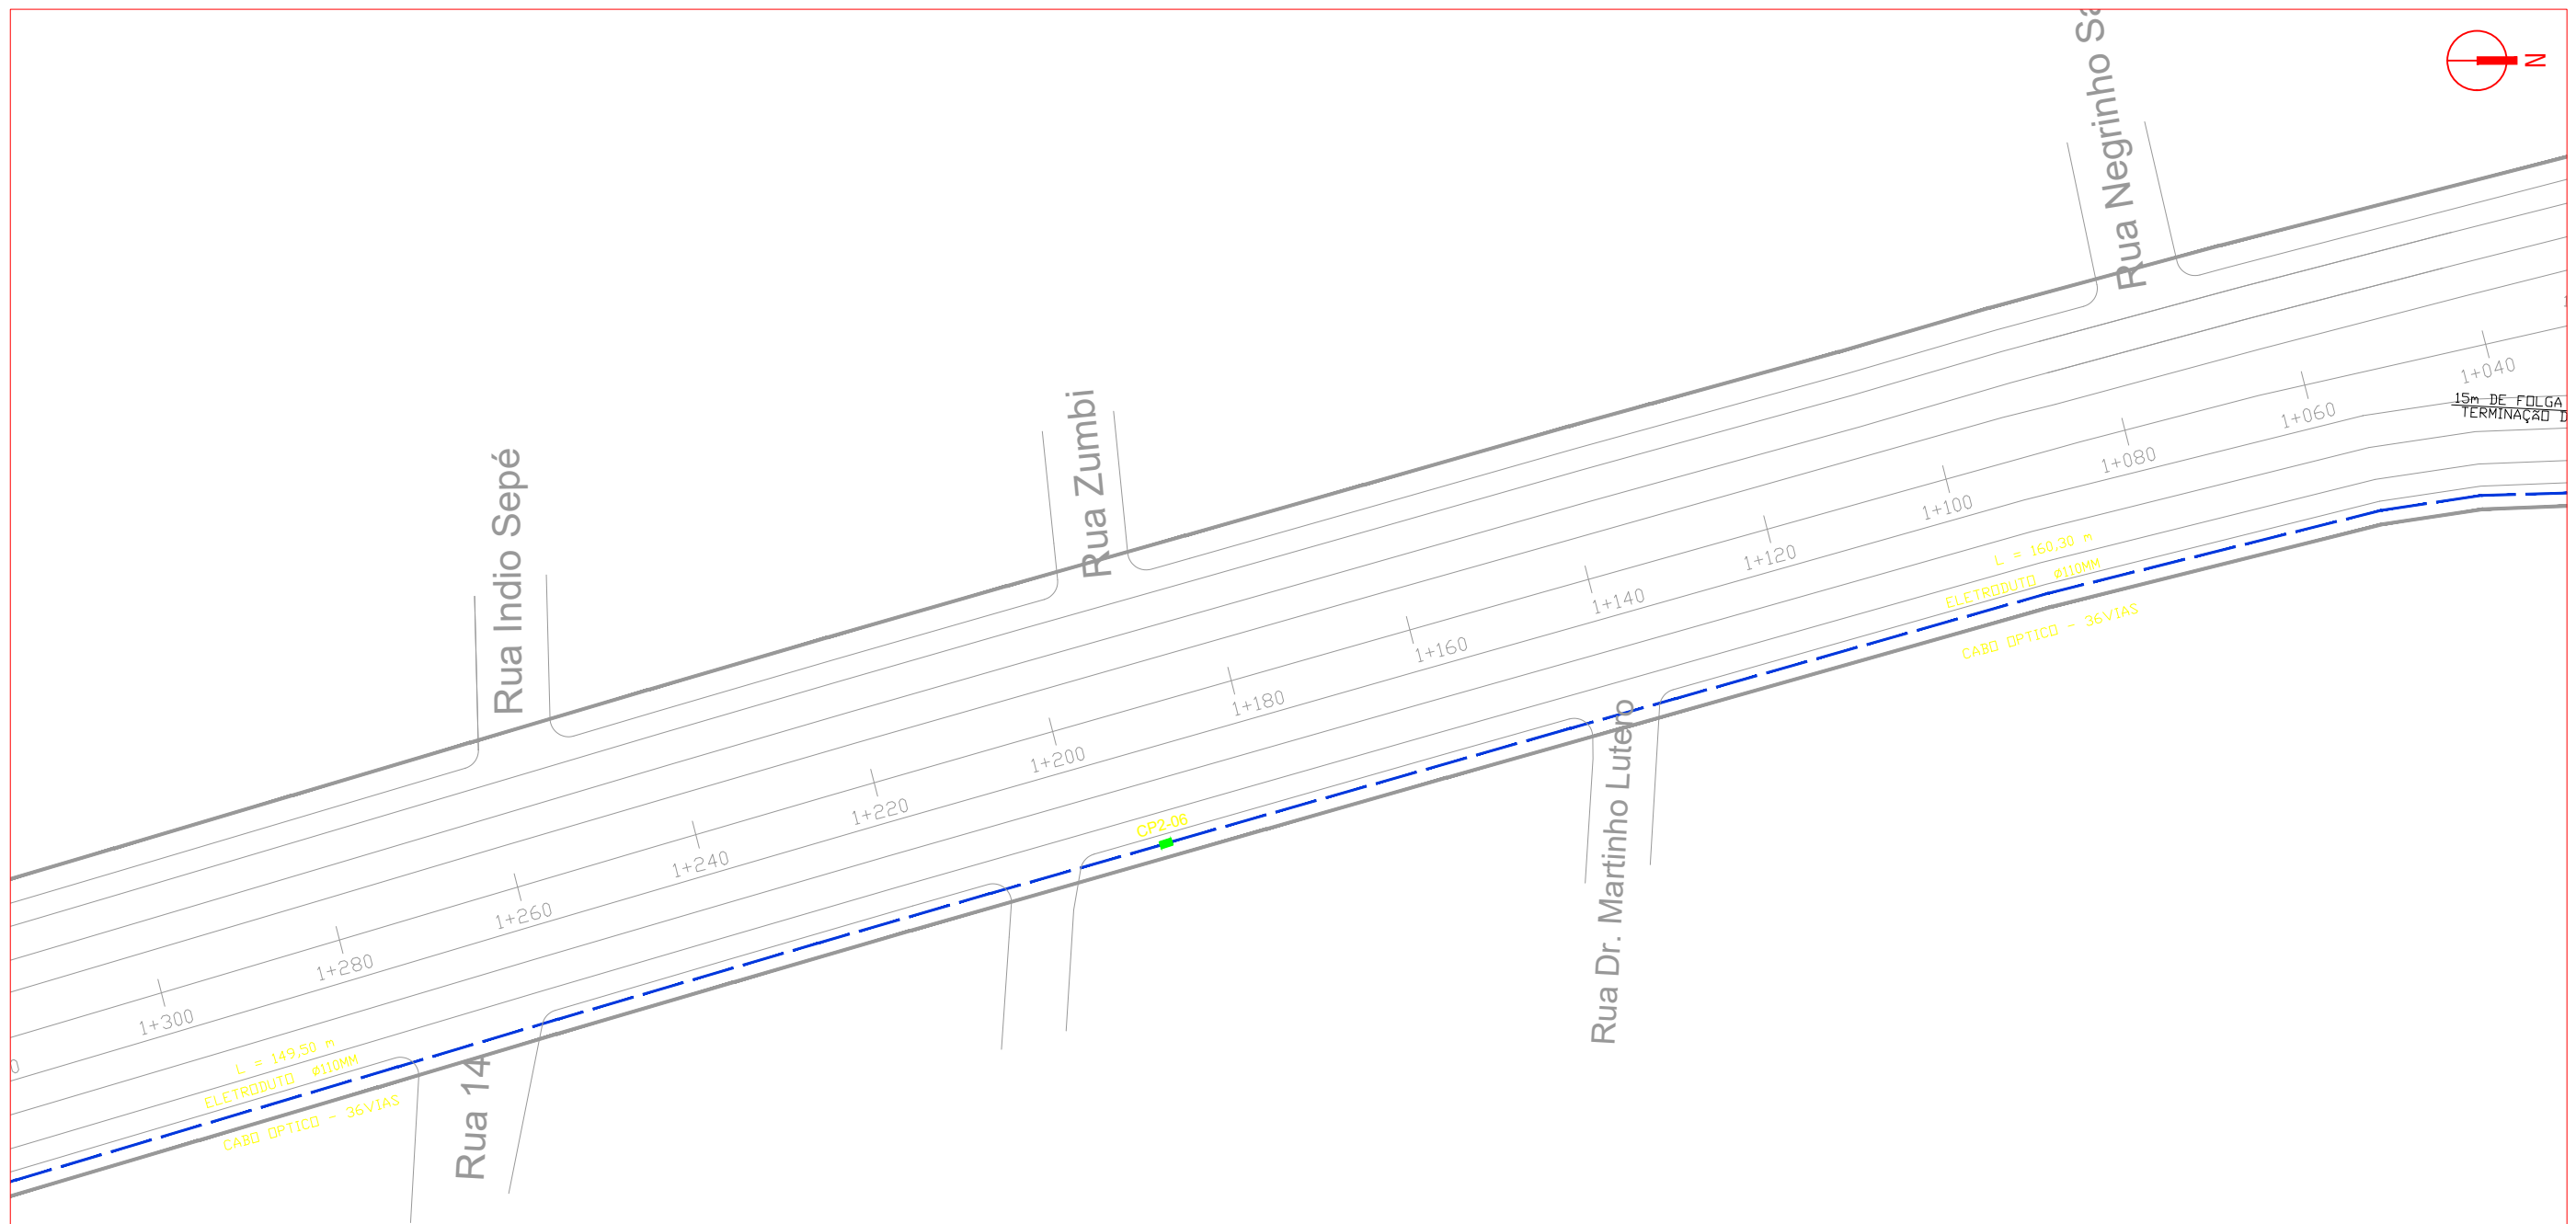

LEGENDA	
	Caixa de Passagem CP2
	Caixa de Passagem CP3
	Rede Escavada
	Rede - MND
	Poste de Concreto - 12m
	Poste de Concreto - 15m
	Cabo em duto lateral
	Splitter proj. Infovias
	Cabo tipo Drop. optico 2F - Fig.8

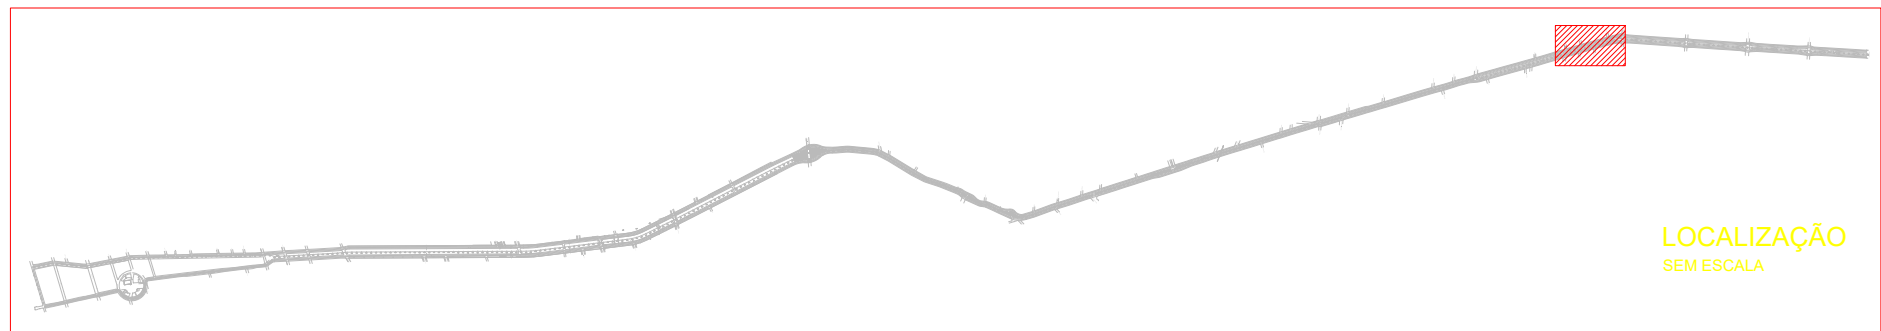

PROJETO VIDEOMONITORAMENTO

Esc.: 1:750



WWW.TECHNIQUE.ENG.BR
 CONTATO@TECHNIQUE.ENG.BR
 AV. ENCANTADO, 384/201
 +55 (51) 3381-7457

PERIMETRAL OESTE -
 CANOAS - RS

CLIENTE
 PREFEITURA MUNICIPAL DE CANOAS
 CANOAS, RS

DADOS DA PRANCHA

DISCIPLINA: SEGURANÇA PÚBLICA
 CONTEÚDO: PROJETO VIDEOMONITORAMENTO
 ETAPA: PROJETO EXECUTIVO: 750

OBSERVAÇÕES E REVISÕES
 EMISSÃO R00 EM 15/06/2015

DESENHO
 PRISCILA RODRIGUES
 RODRIGO VIANNA

DATA: 15/06/2015

NUMERAÇÃO

054

COORDENADOR
 ENG. MAGNUS R. CORASSINI
 CREA-RS 152.303