


LEGENDA	
	Caixa de Passagem CP2
	Caixa de Passagem CP3
	Rede Escavada
	Rede - MND
	Poste de Concreto - 12m
	Poste de Concreto - 15m
	Cabo em duto lateral
	Splitter proj. Infovias
	Cabo tipo Drop. optico 2F - Fig.8



PROJETO VIDEOMONITORAMENTO
Esc.: 1:750

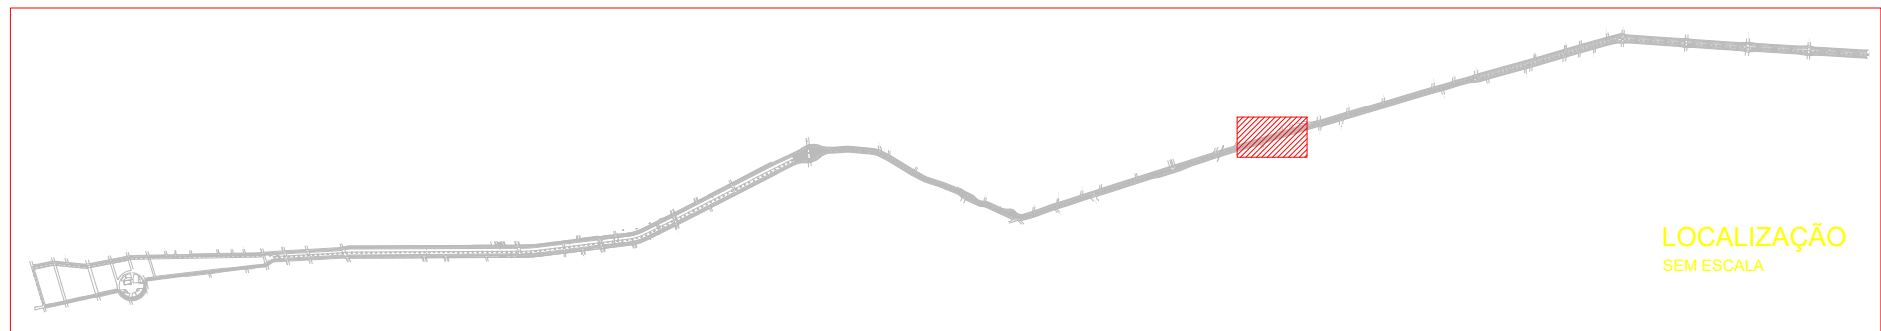

WWW.TECHNIQUE.ENG.BR
CONTATO@TECHNIQUE.ENG.BR
AV. ENCANTADO, 384/201
+55 (51) 3381-7457

COORDENADOR
ENG. MAGNUS R. CORASSINI
CREA-RS 152.303

PERIMETRAL OESTE -
CANOAS - RS

CLIENTE
PREFEITURA MUNICIPAL DE CANOAS
CANOAS, RS

DADOS DA PRANCHA

DISCIPLINA: SEGURANÇA PÚBLICA
CONTEÚDO: PROJETO VIDEOMONITORAMENTO
ETAPA: PROJETO EXECUTIVO: 750


OBSERVAÇÕES E REVISÕES
EMIÇÃO R00 EM 15/06/2015

DESENHO
PRISCILA RODRIGUES
RODRIGO VIANNA


DATA
15/06/2015

NUMERAÇÃO

11/4

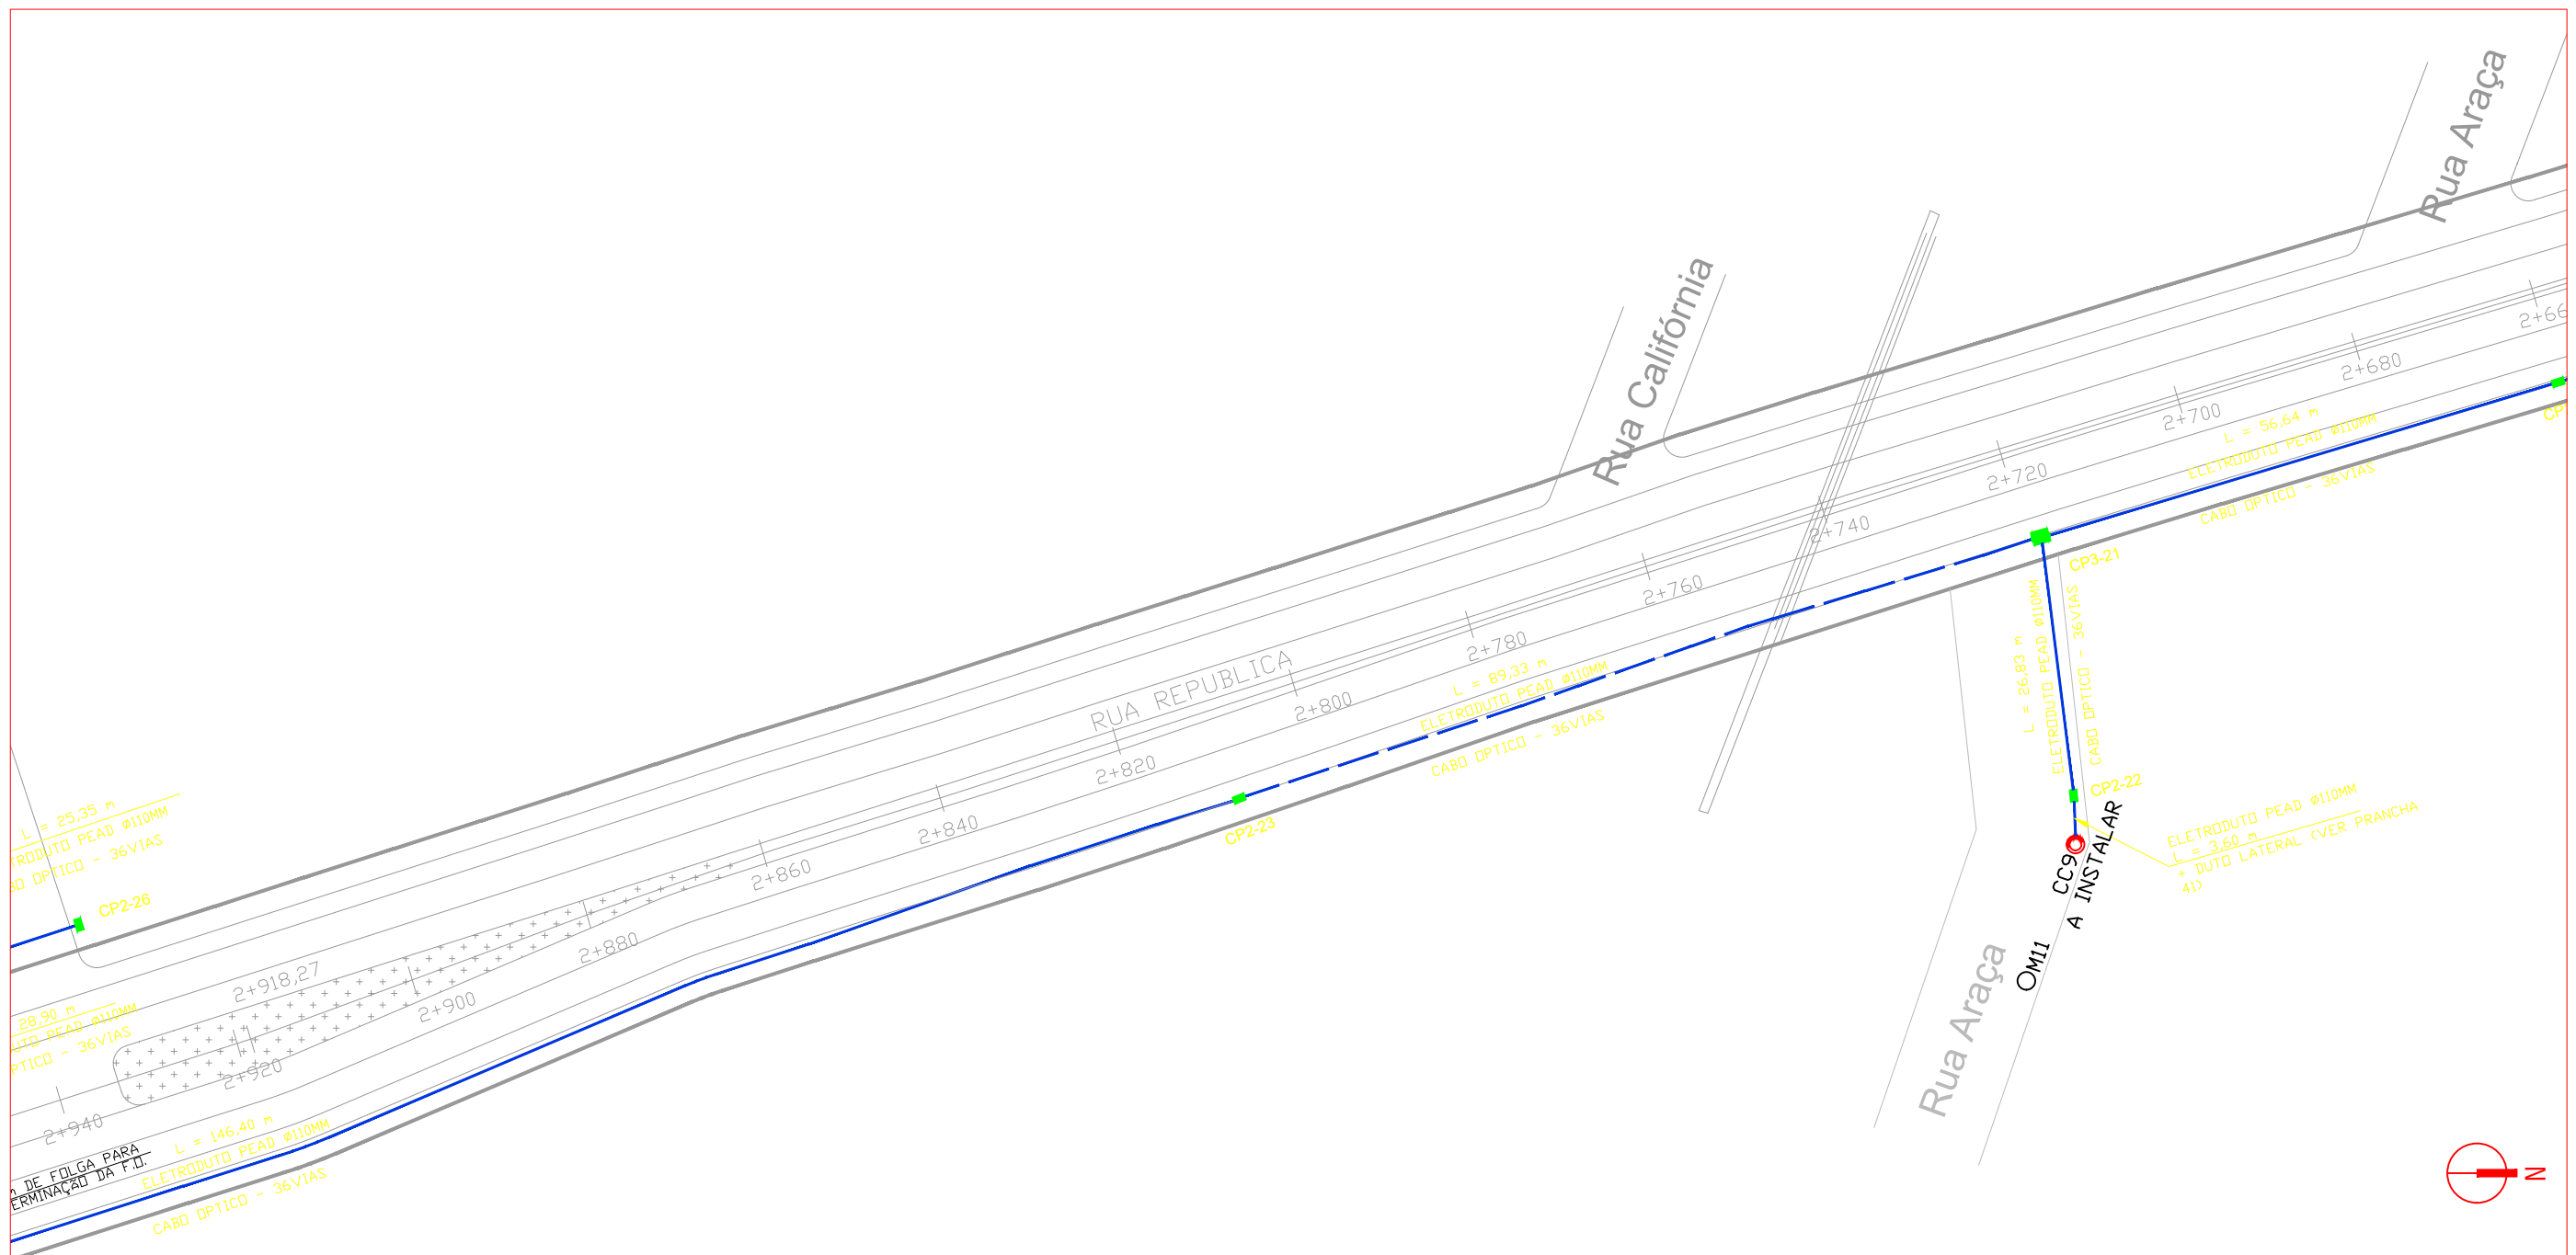

LEGENDA	
	Caixa de Passagem CP2
	Caixa de Passagem CP3
	Rede Escavada
	Rede - MND
	Poste de Concreto - 12m
	Poste de Concreto - 15m
	Cabo em duto lateral
	Splitter proj. Infovias
	Cabo tipo Drop. optico 2F - Fig.8

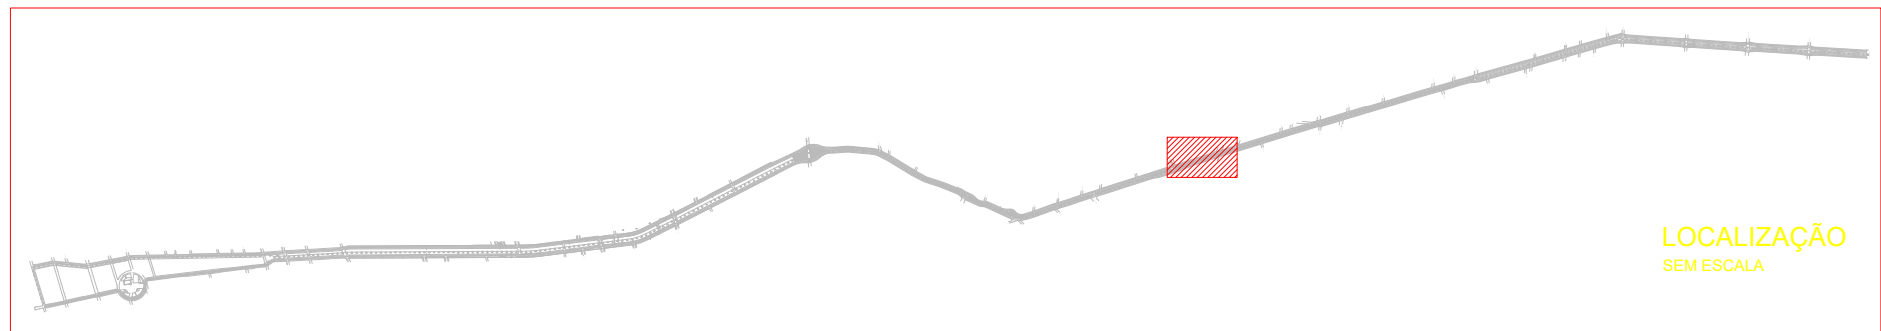

PROJETO VIDEOMONITORAMENTO

Esc.: 1:750



WWW.TECHNIQUE.ENG.BR
 CONTATO@TECHNIQUE.ENG.BR
 AV. ENCANTADO, 384/201
 +55 (51) 3381-7457

PERIMETRAL OESTE -
 CANOAS - RS

CLIENTE
 PREFEITURA MUNICIPAL DE CANOAS
 CANOAS, RS

DADOS DA PRANCHA

DISCIPLINA: SEGURANÇA PÚBLICA
 CONTEÚDO: PROJETO VIDEOMONITORAMENTO
 ETAPA: PROJETO EXECUTIVO: 750

OBSERVAÇÕES E REVISÕES
 EMISSÃO R00 EM 15/06/2015

DESENHO
 PRISCILA RODRIGUES
 RODRIGO VIANNA

DATA
 15/06/2015


NUMERAÇÃO

124

COORDENADOR
 ENG. MAGNUS R. CORASSINI
 CREA-RS 152.303

LEGENDA

- Caixa de Passagem CP2
- Caixa de Passagem CP3
- Rede Escavada
- Rede - MND
- Poste de Concreto - 12m
- Poste de Concreto - 15m
- Cabo em duto lateral
- Splitter proj. Infovias
- Cabo tipo Drop. optico 2F - Fig.8

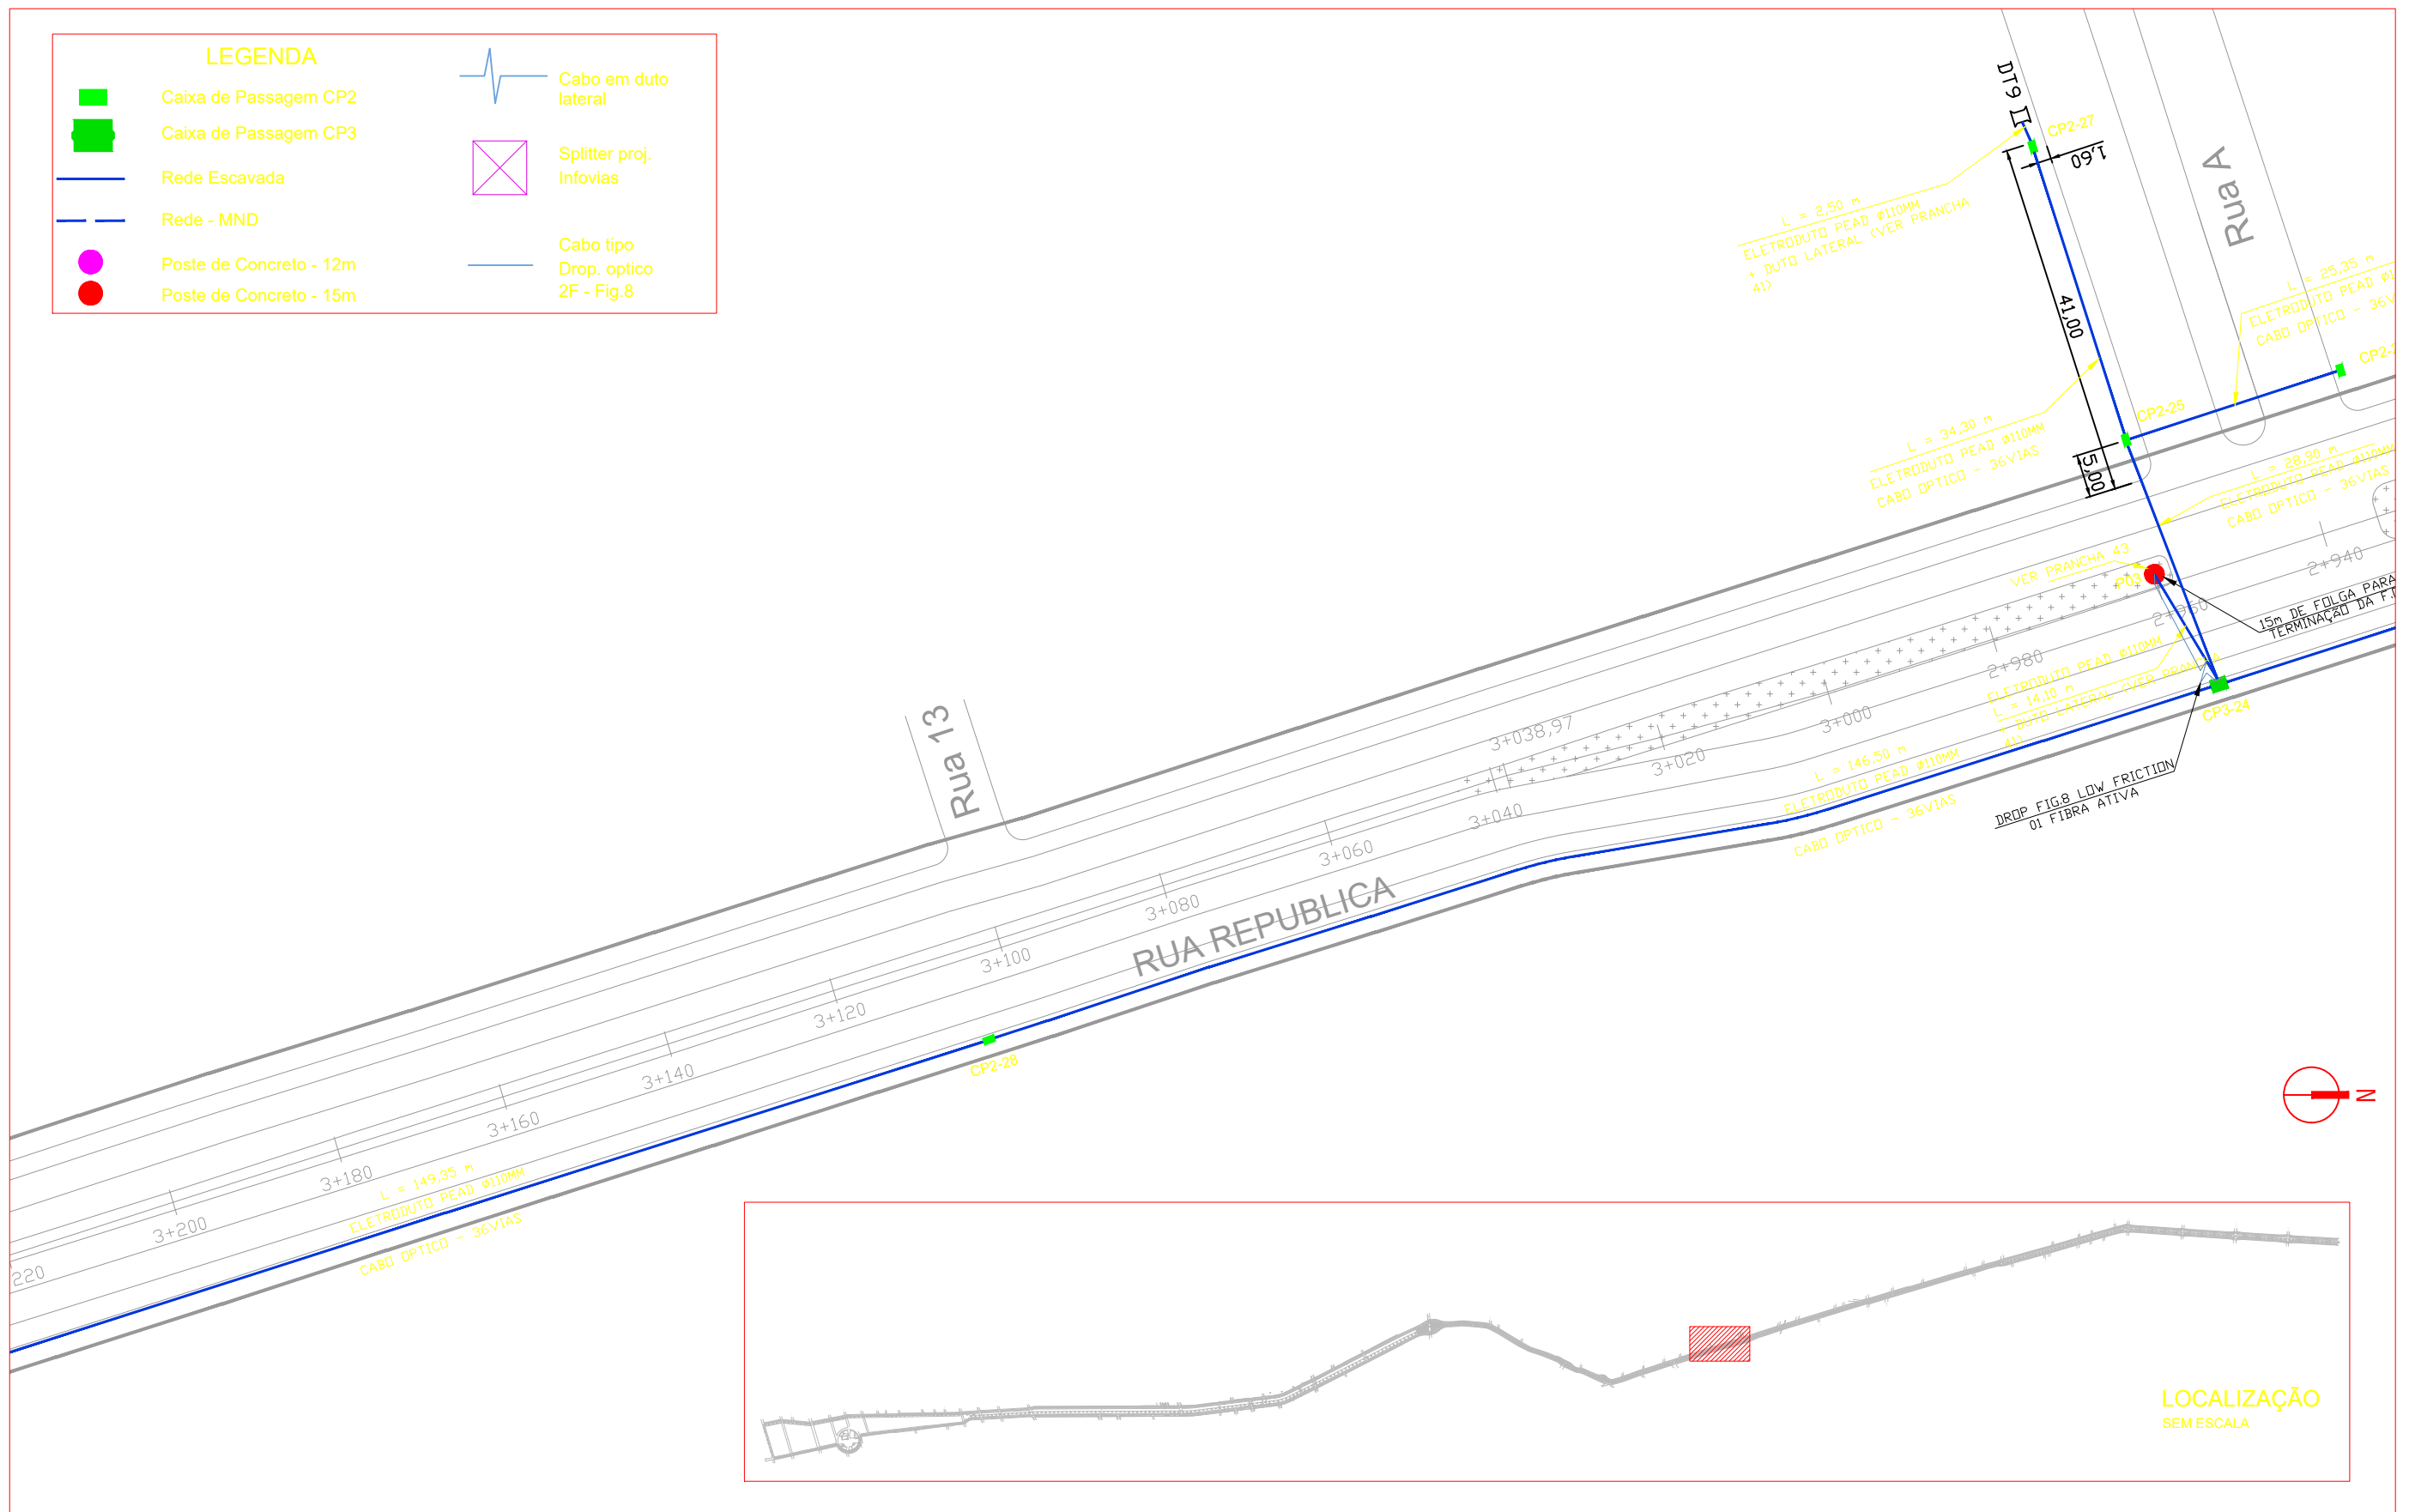

PROJETO VIDEOMONITORAMENTO

Esc.: 1:750



WWW.TECHNIQUE.ENG.BR
 CONTATO@TECHNIQUE.ENG.BR
 AV. ENCANTADO, 384/201
 +55 (51) 3381-7457

PERIMETRAL OESTE -
 CANOAS - RS

CLIENTE
 PREFEITURA MUNICIPAL DE CANOAS
 CANOAS, RS

DADOS DA PRANCHA

DISCIPLINA: SEGURANÇA PÚBLICA
 CONTEÚDO: PROJETO VIDEOMONITORAMENTO
 ETAPA: PROJETO EXECUTIVO: 750

OBSERVAÇÕES E REVISÕES
 EMISSÃO R00 EM 15/06/2015

DESENHO
 PRISCILA RODRIGUES
 RODRIGO VIANNA

DATA: 15/06/2015



NUMERAÇÃO

1344

COORDENADOR
 ENG. MAGNUS R. CORASSINI
 CREA-RS 152.303

LEGENDA

- Caixa de Passagem CP2
- Caixa de Passagem CP3
- Rede Escavada
- Rede - MND
- Poste de Concreto - 12m
- Poste de Concreto - 15m
- Cabo em duto lateral
- Splitter proj. Infovias
- Cabo tipo Drop. optico 2F - Fig.8

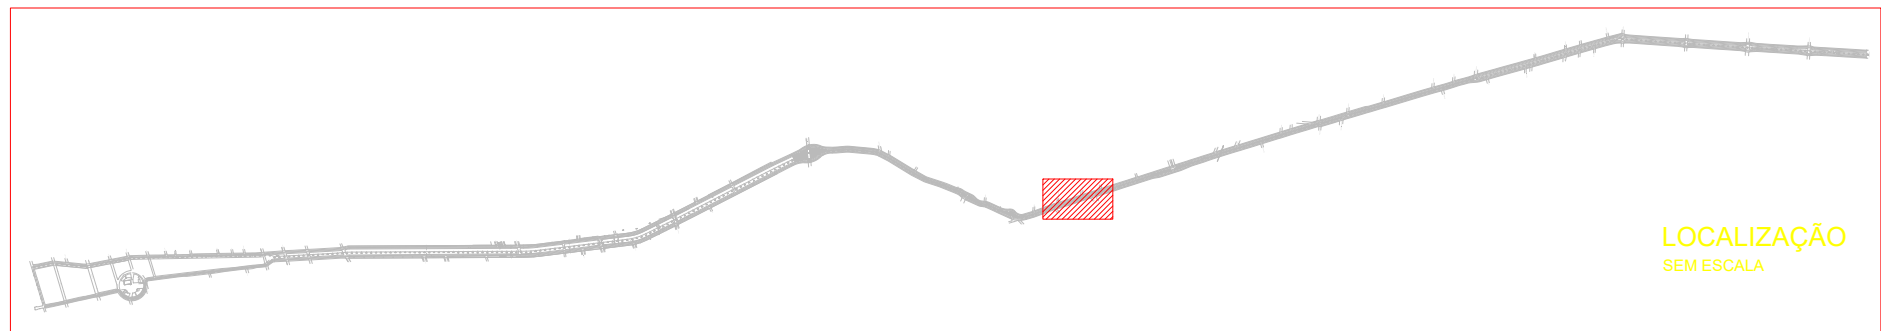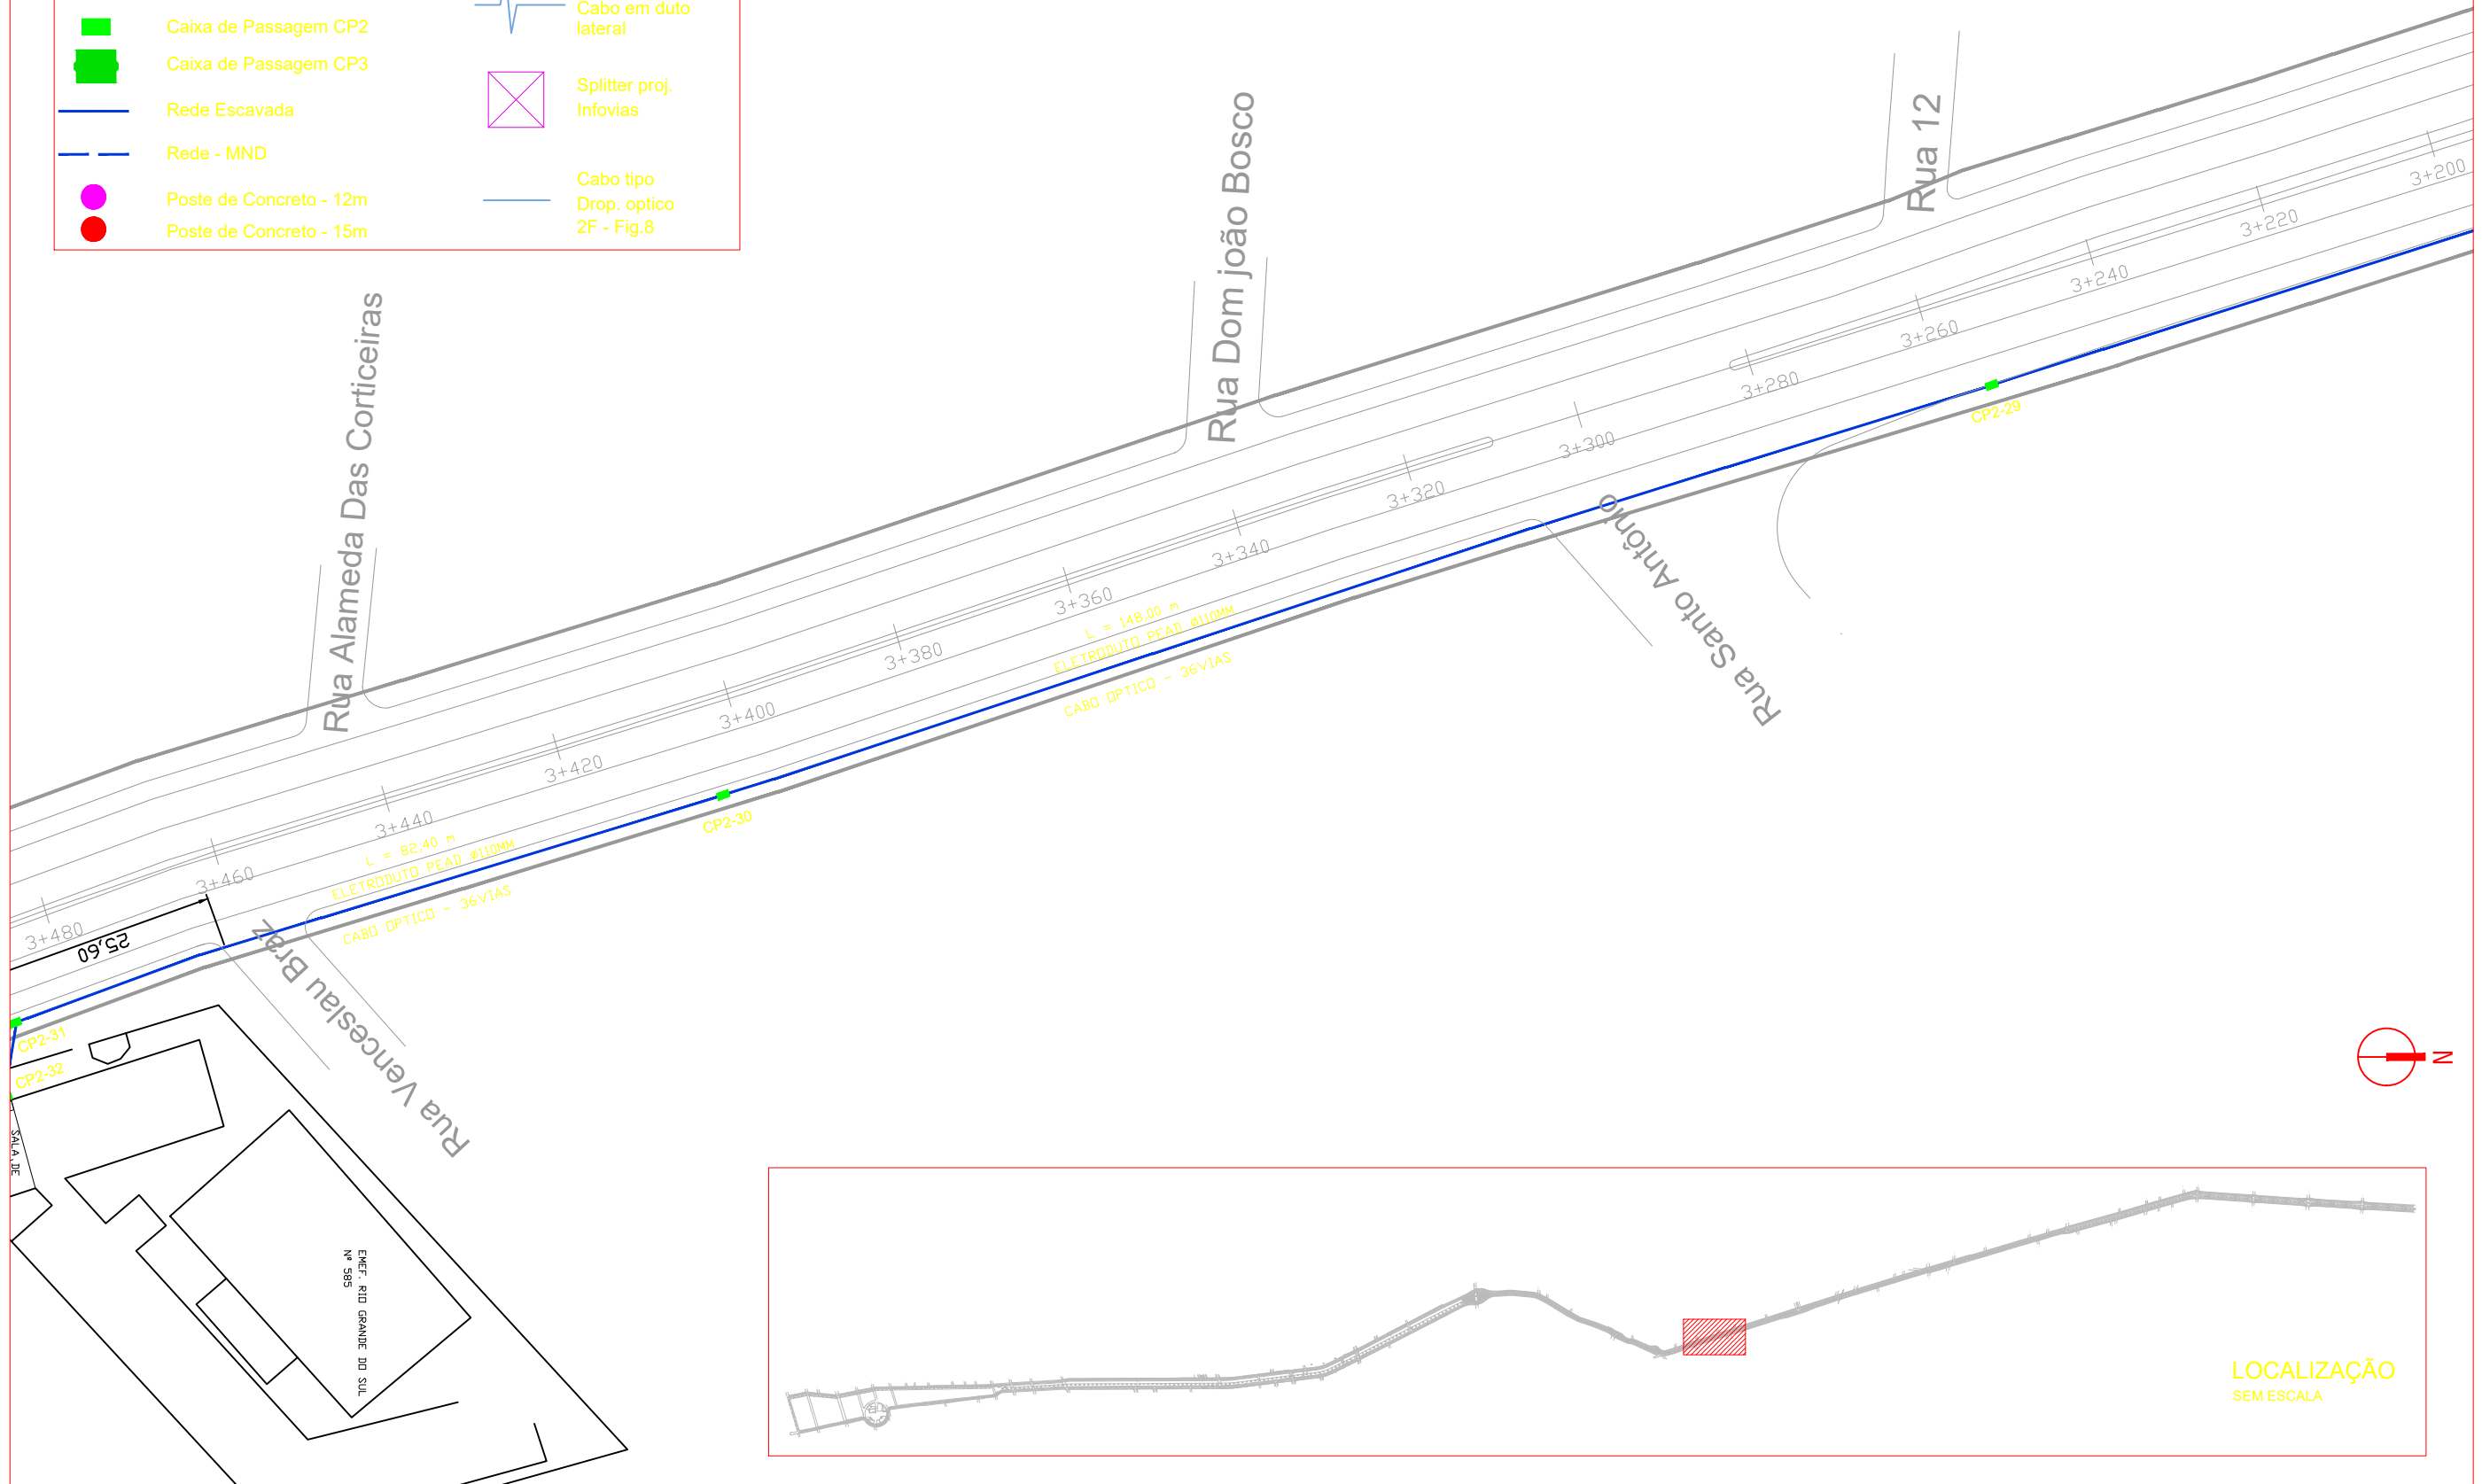

PROJETO VIDEOMONITORAMENTO

Esc.: 1:750



WWW.TECHNIQUE.ENG.BR
 CONTATO@TECHNIQUE.ENG.BR
 AV. ENCANTADO, 384/201
 +55 (51) 3381-7457

COORDENADOR
 ENG. MAGNUS R. CORASSINI
 CREA-RS 152.303

PERIMETRAL OESTE -
 CANOAS - RS

CLIENTE
 PREFEITURA MUNICIPAL DE CANOAS
 CANOAS, RS

DADOS DA PRANCHA

DISCIPLINA: SEGURANÇA PÚBLICA
 CONTEÚDO: PROJETO VIDEOMONITORAMENTO
 ETAPA: PROJETO EXECUTIVO: 750



OBSERVAÇÕES E REVISÕES
 EMISSÃO R00 EM 15/06/2015

DESENHO
 PRISCILA RODRIGUES
 RODRIGO VIANNA


DATA
 15/06/2015

NUMERAÇÃO

144

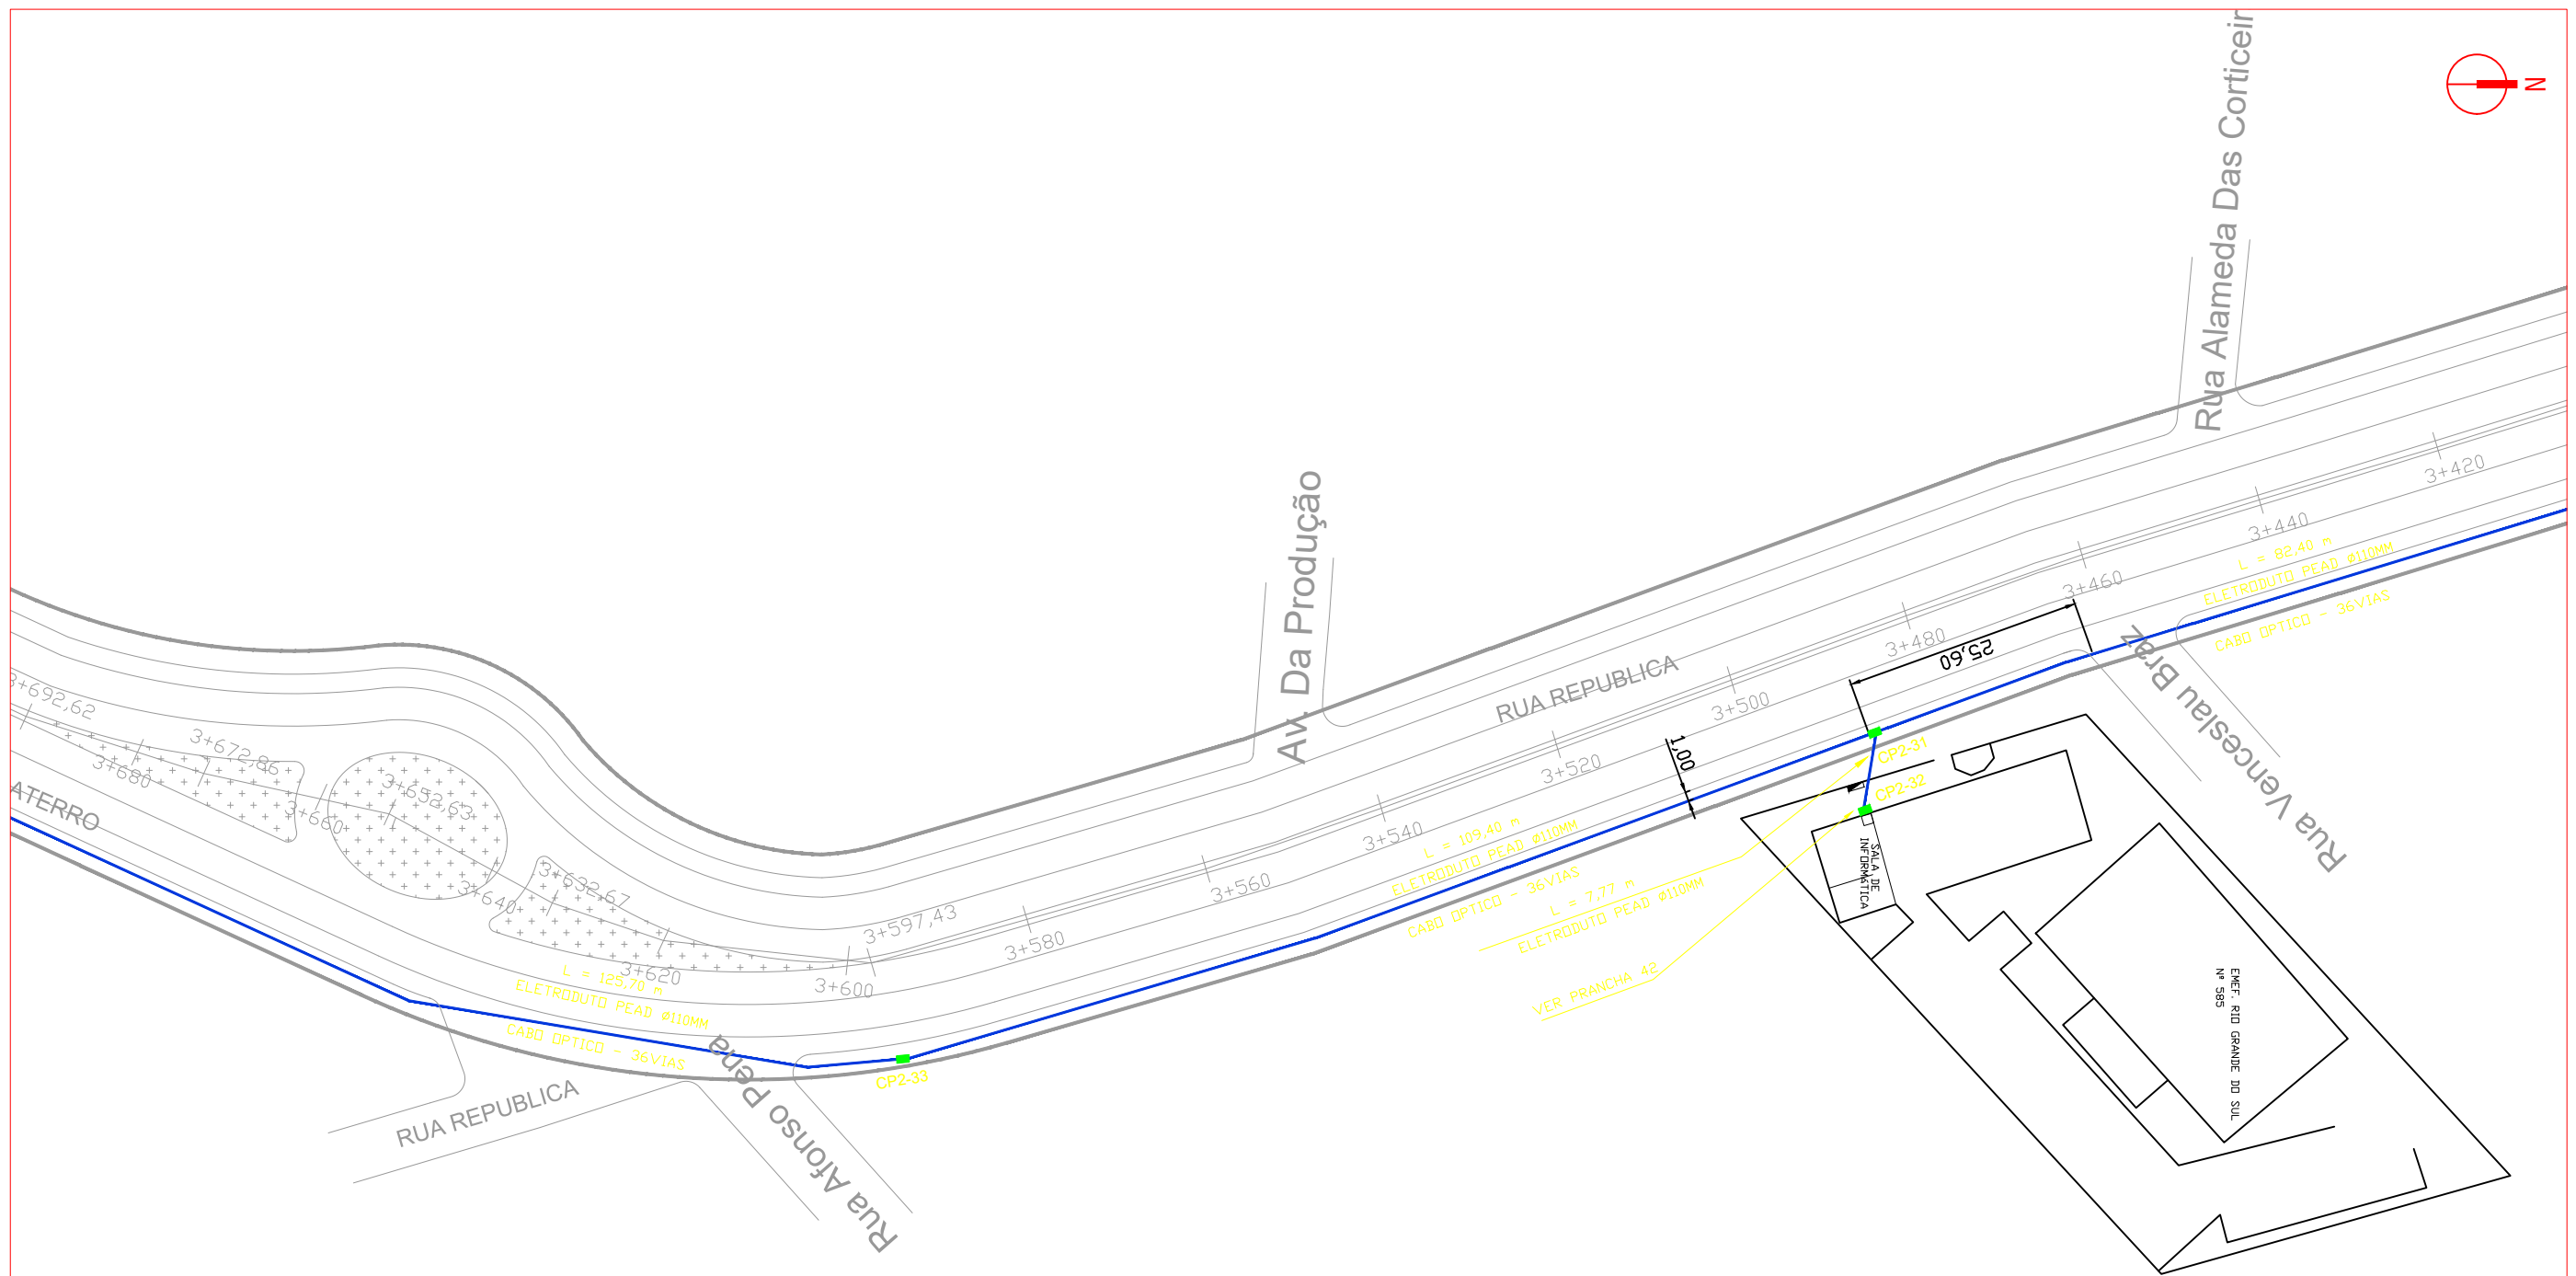
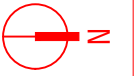


LEGENDA	
	Caixa de Passagem CP2
	Caixa de Passagem CP3
	Rede Escavada
	Rede - MND
	Poste de Concreto - 12m
	Poste de Concreto - 15m
	Cabo em duto lateral
	Splitter proj. Infovias
	Cabo tipo Drop. optico 2F - Fig.8

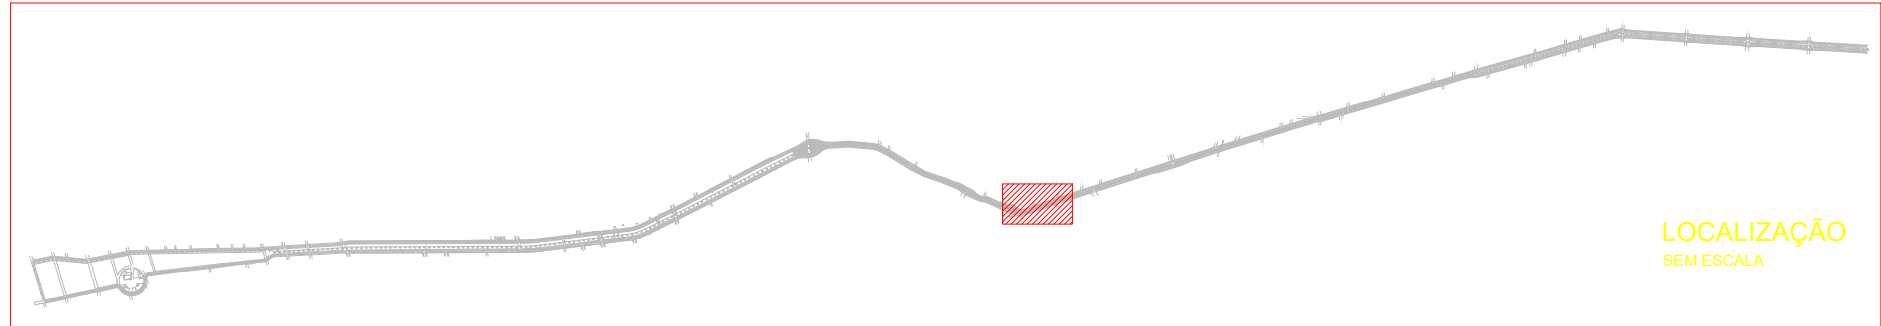


PROJETO VIDEOMONITORAMENTO
Esc.: 1:750

<p>TECHNIQUE ENGENHARIA Assessoria e Planejamento</p> <p>COORDENADOR ENG. MAGNUS R. CORASSINI CREA-RS 152.303</p>	<p>WWW.TECHNIQUE.ENG.BR CONTATO@TECHNIQUE.ENG.BR AV. ENCANTADO, 384/201 +55 (51) 3381-7457</p>	<p>PERIMETRAL OESTE - CANOAS - RS</p>	<p>DADOS DA PRANCHA</p> <p>DISCIPLINA: SEGURANÇA PÚBLICA CONTEÚDO: PROJETO VIDEOMONITORAMENTO ETAPA: PROJETO EXECUTIVO: 750</p>	<p>OBSERVAÇÕES E REVISÕES EMISSÃO R00 EM 15/06/2015</p>	<p>DATA: 15/06/2015</p>
	<p>CLIENTE PREFEITURA MUNICIPAL DE CANOAS CANOAS, RS</p>	<p>DESENHO PRISCILA RODRIGUES RODRIGO VIANNA</p>	<p>NUMERAÇÃO 154</p>	<p>DIREITOS AUTORAIS RESERVADOS</p>	

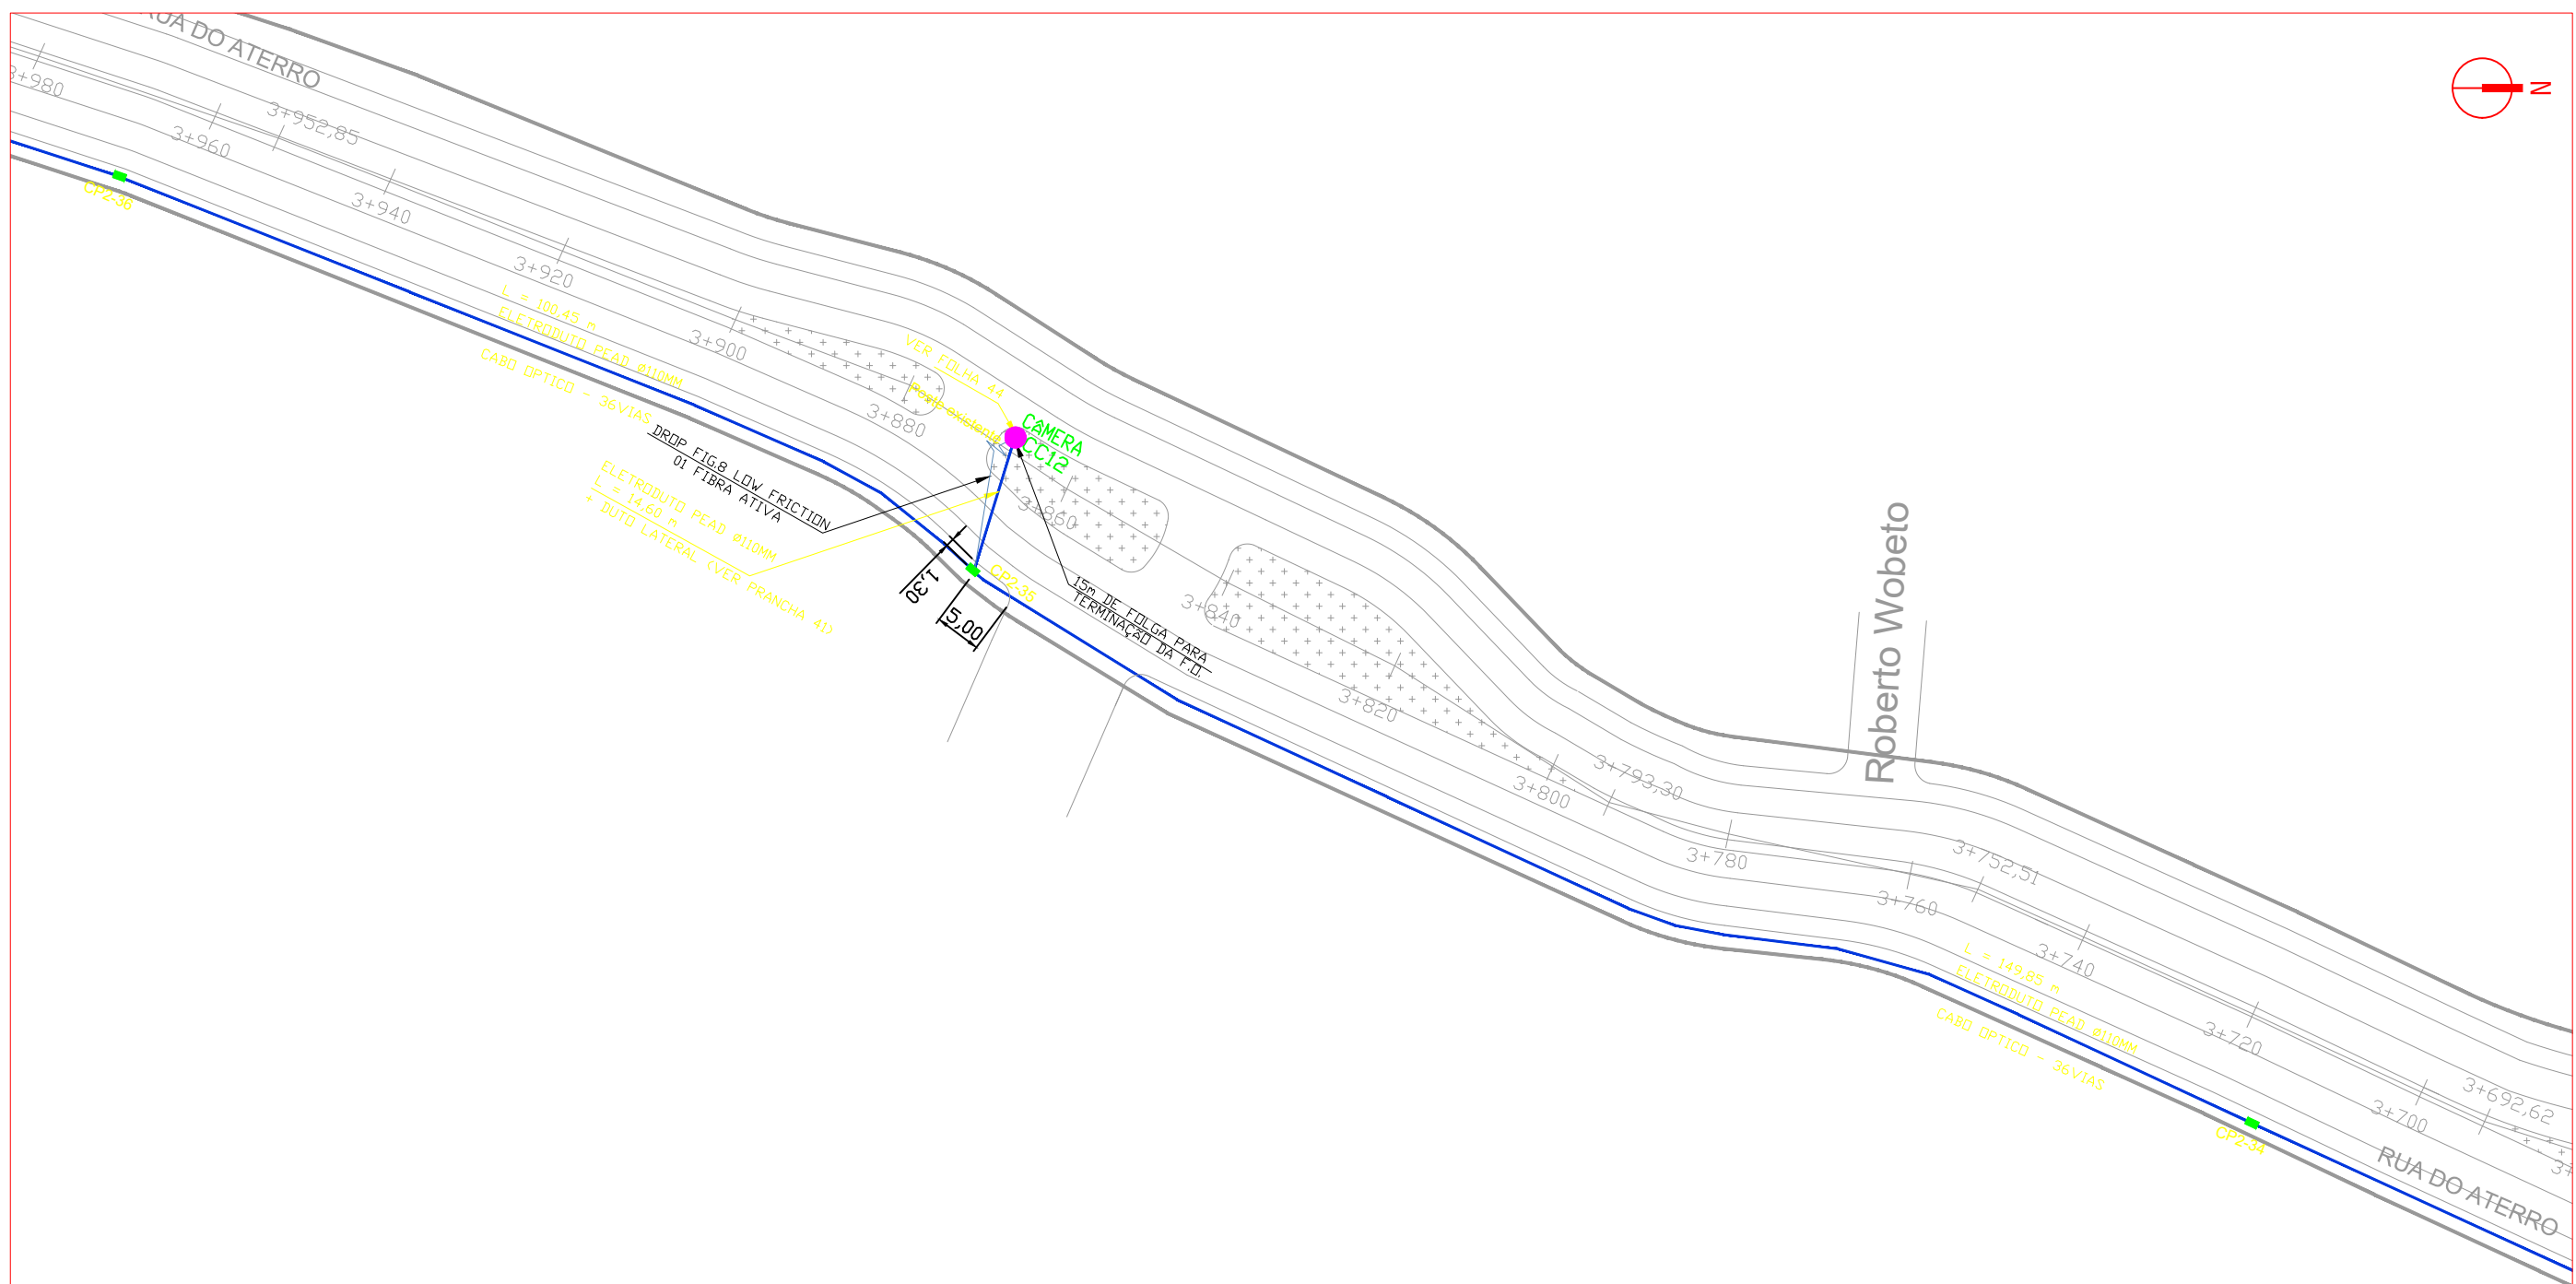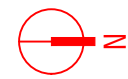

LEGENDA	
	Caixa de Passagem CP2
	Caixa de Passagem CP3
	Rede Escavada
	Rede - MND
	Poste de Concreto - 12m
	Poste de Concreto - 15m
	Cabo em duto lateral
	Splitter proj. Infovias
	Cabo tipo Drop. optico 2F - Fig.8

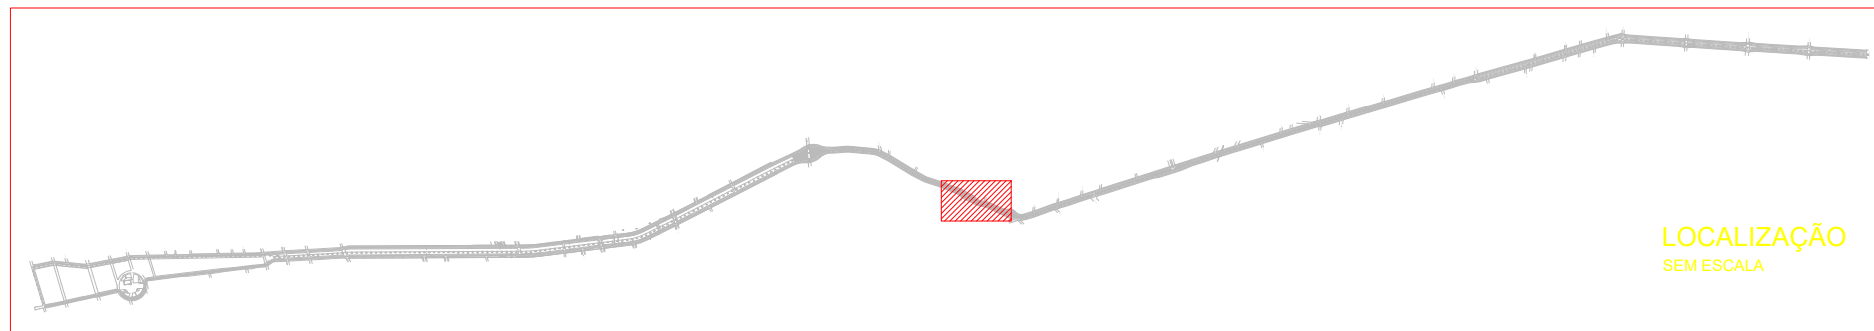

PROJETO VIDEOMONITORAMENTO

Esc.: 1:750



WWW.TECHNIQUE.ENG.BR
 CONTATO@TECHNIQUE.ENG.BR
 AV. ENCANTADO, 384/201
 +55 (51) 3381-7457

PERIMETRAL OESTE -
 CANOAS - RS

CLIENTE
 PREFEITURA MUNICIPAL DE CANOAS
 CANOAS, RS

DADOS DA PRANCHA

DISCIPLINA: SEGURANÇA PÚBLICA
 CONTEÚDO: PROJETO VIDEOMONITORAMENTO
 ETAPA: PROJETO EXECUTIVO: 750

OBSERVAÇÕES E REVISÕES
 EMISSÃO R00 EM 15/06/2015

DESENHO
 PRISCILA RODRIGUES
 RODRIGO VIANNA

DATA: 15/06/2015

NUMERAÇÃO

164

COORDENADOR
 ENG. MAGNUS R. CORASSINI
 CREA-RS 152.303