


LEGENDA


	Caixa de Passagem CP2		Cabo em duto lateral
	Caixa de Passagem CP3		Splitter proj. Infovias
	Rede Escavada		Cabo tipo Drop. optico 2F - Fig.8
	Rede - MND		
	Poste de Concreto - 12m		
	Poste de Concreto - 15m		

PROJETO VIDEOMONITORAMENTO
Esc.: 1:750

<p>TECHNIQUE ENGENHARIA Assessoria e Planejamento</p> <p>COORDENADOR ENG. MAGNUS R. CORASSINI CREA-RS 152.303</p>	<p>WWW.TECHNIQUE.ENG.BR CONTATO@TECHNIQUE.ENG.BR AV. ENCANTADO, 384/201 +55 (51) 3381-7457</p>	<p>PERIMETRAL OESTE – CANOAS – RS</p>	<p>DADOS DA PRANCHA</p> <p>DISCIPLINA: SEGURANÇA PÚBLICA CONTEÚDO: PROJETO VIDEOMONITORAMENTO ETAPA: PROJETO EXECUTIVO: 750</p>	<p>OBSERVAÇÕES E REVISÕES EMISSÃO R00 EM 15/06/2015</p> <p>DESENHO PRISCILA RODRIGUES RODRIGO VIANNA</p>	<p>DATA: 15/06/2015</p> <p>NUMERAÇÃO: 214</p>
	<p>CLIENTE PREFEITURA MUNICIPAL DE CANOAS CANOAS, RS</p>	<p>DIREITOS AUTORAIS RESERVADOS</p>			

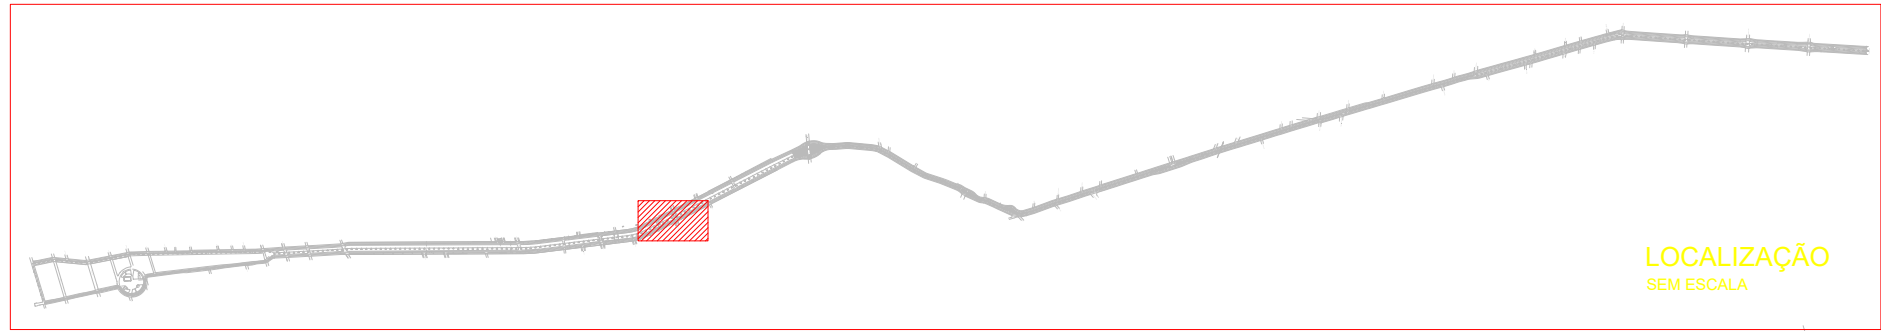

LOCALIZAÇÃO
SEM ESCALA

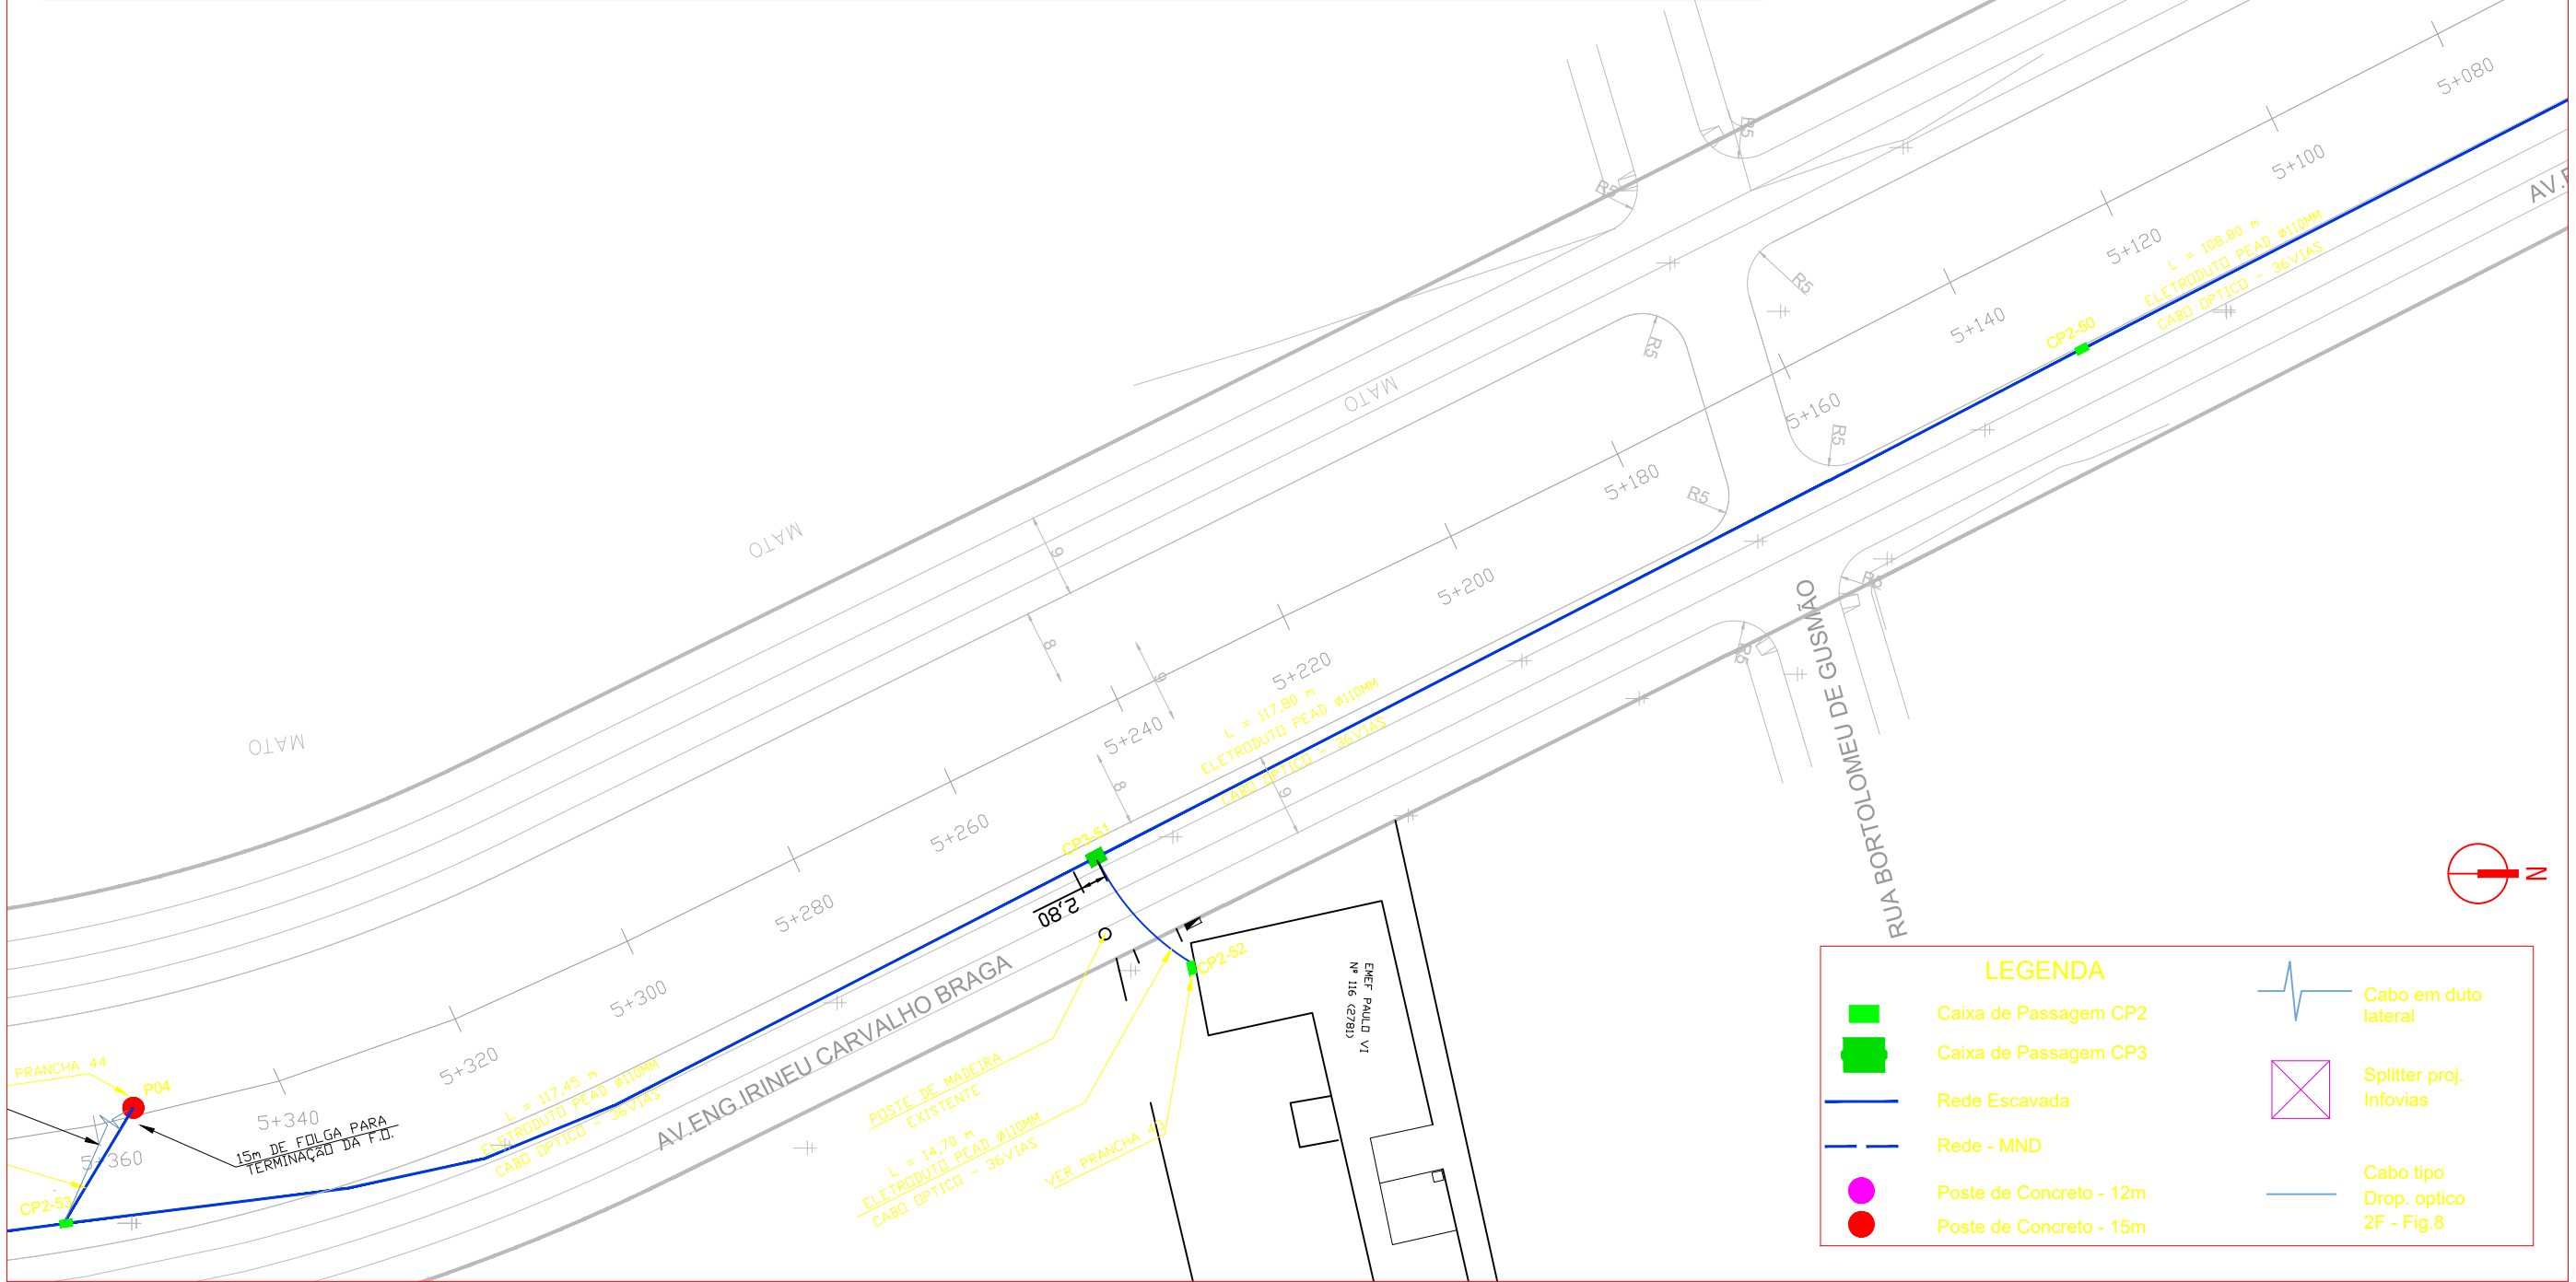

PROJETO VIDEOMONITORAMENTO
Esc.: 1:750



WWW.TECHNIQUE.ENG.BR
CONTATO@TECHNIQUE.ENG.BR
AV. ENCANTADO, 384/201
+55 (51) 3381-7457

PERIMETRAL OESTE -
CANOAS - RS



CLIENTE
PREFEITURA MUNICIPAL DE CANOAS
CANOAS, RS

DADOS DA PRANCHA

DISCIPLINA: SEGURANÇA PÚBLICA
CONTEÚDO: PROJETO VIDEOMONITORAMENTO
ETAPA: PROJETO EXECUTIVO: 750
ESCALA:

OBSERVAÇÕES E REVISÕES
EMIÇÃO R00 EM 15/06/2015
DESENHO: PRISCILA RODRIGUES, RODRIGO VIANNA
DATA: 15/06/2015
NUMERAÇÃO: 224

COORDENADOR
ENG. MAGNUS R. CORASSINI
CREA-RS 152.303

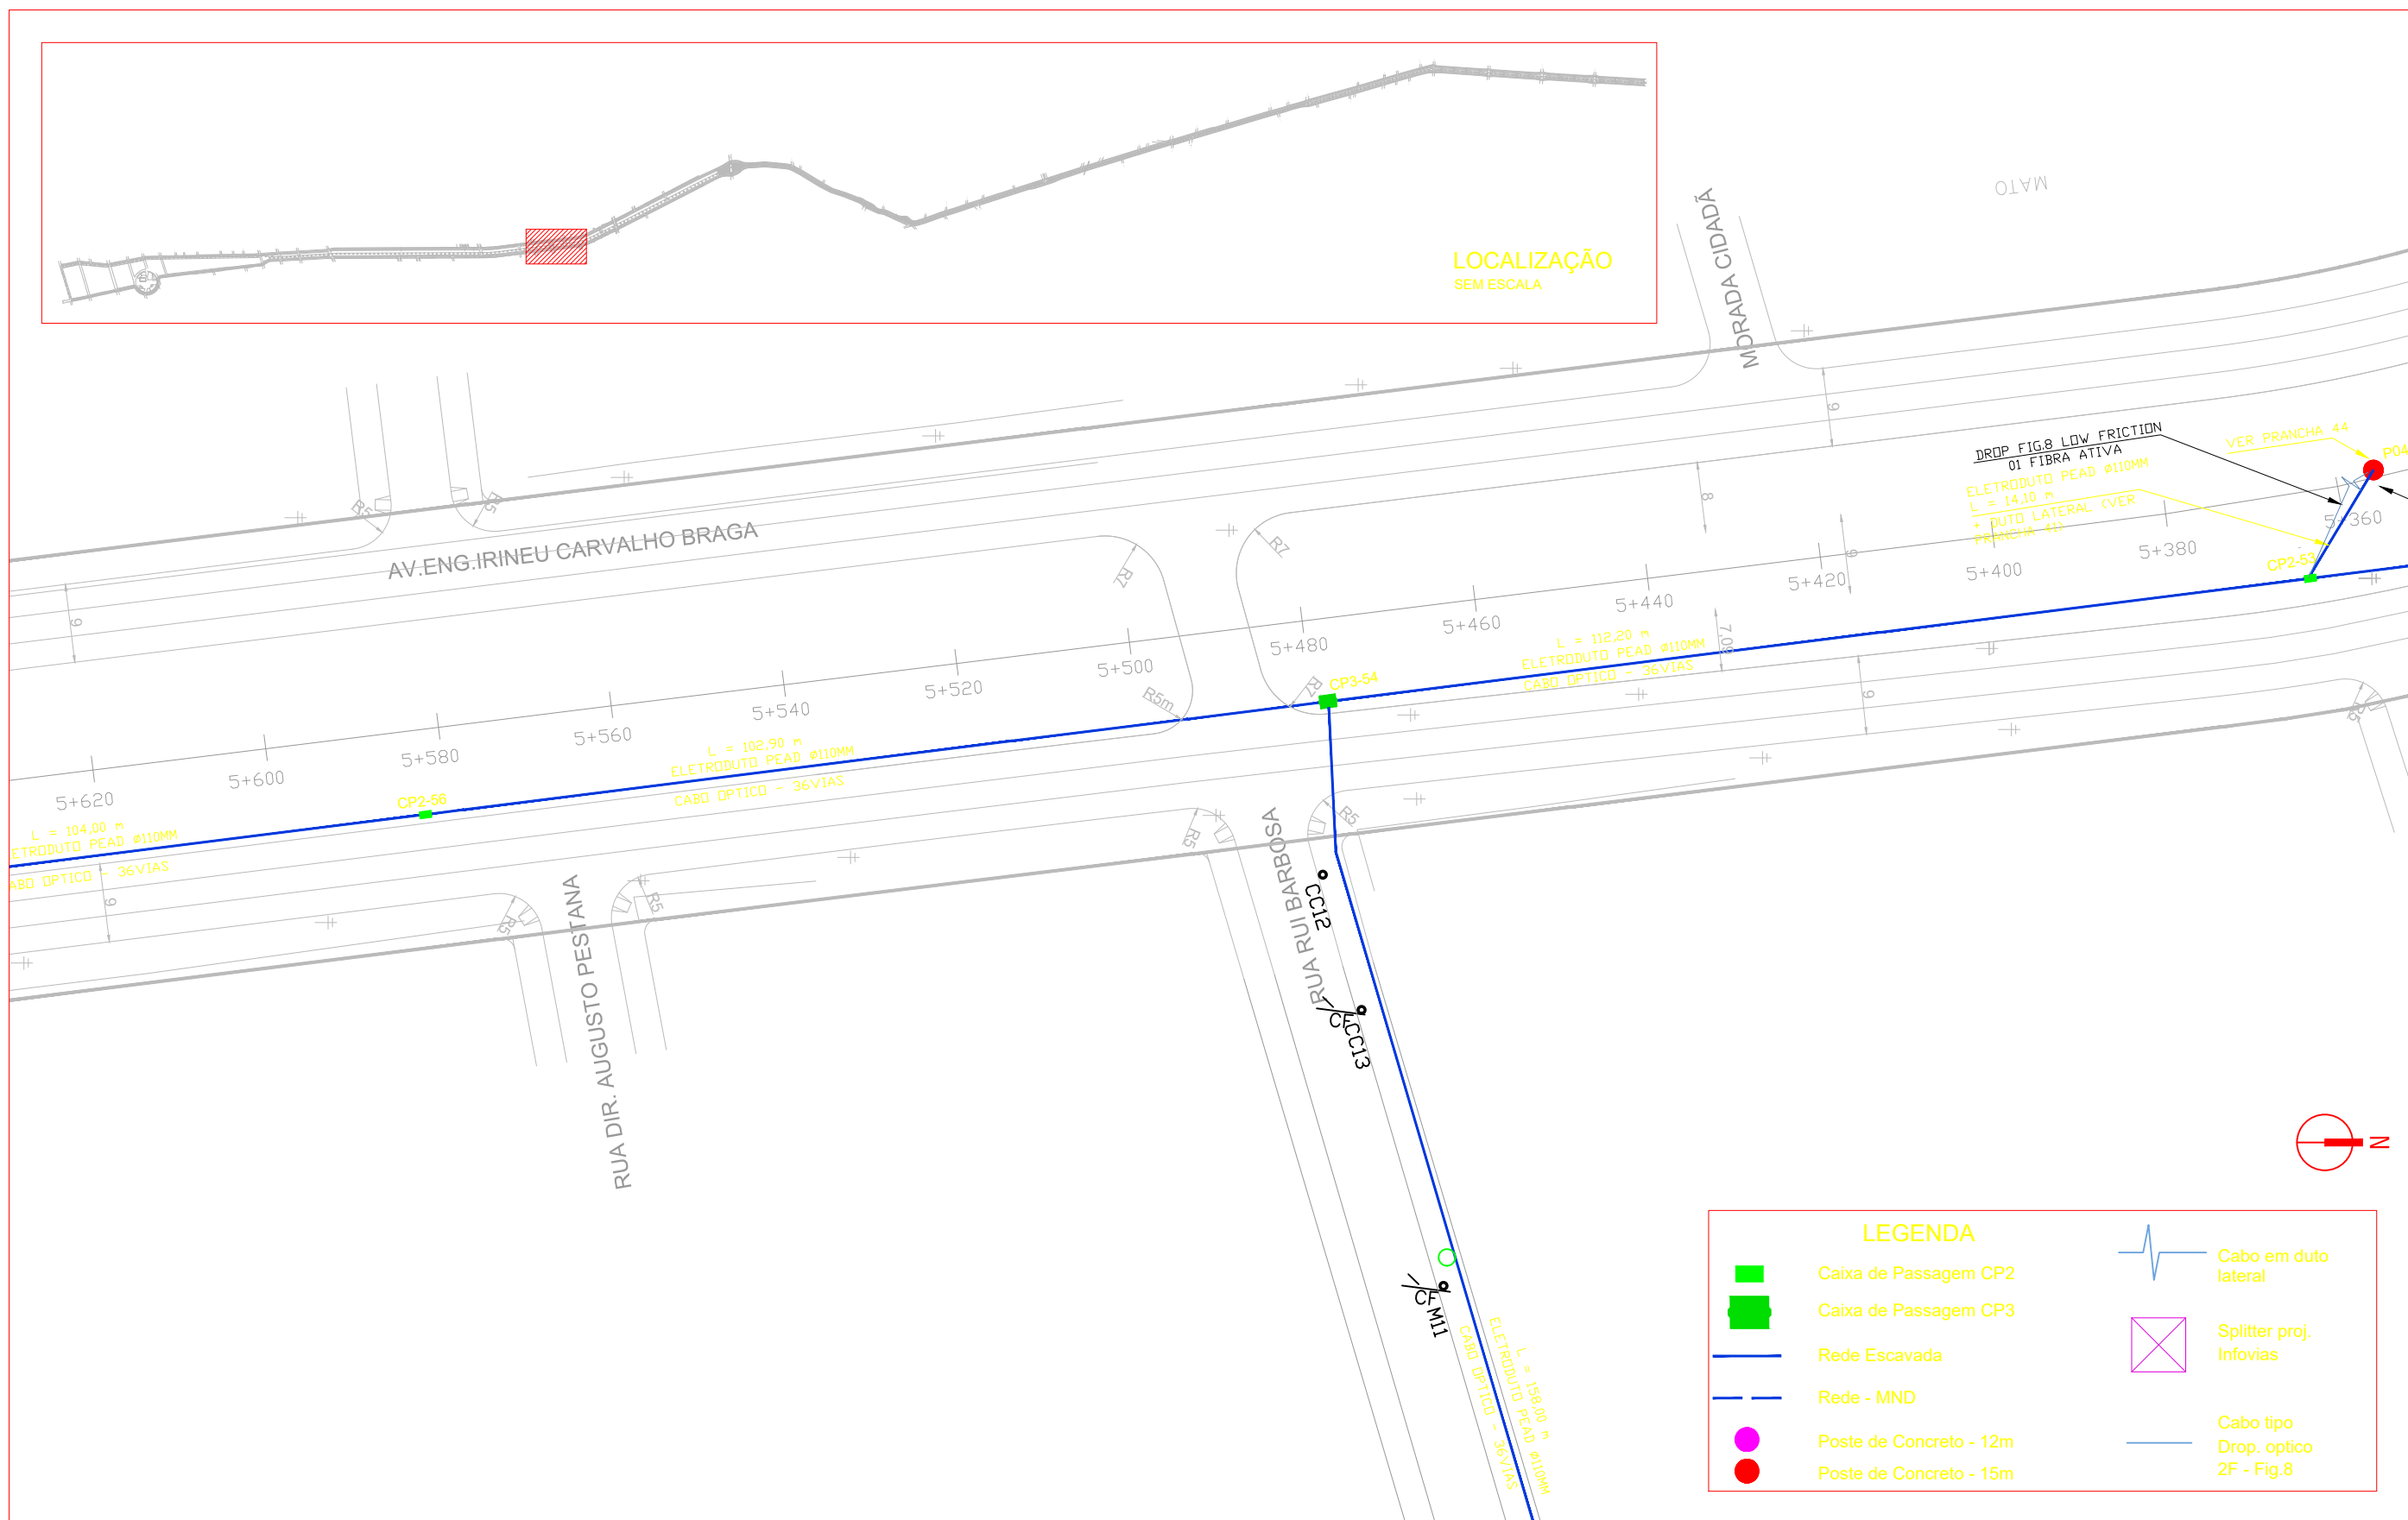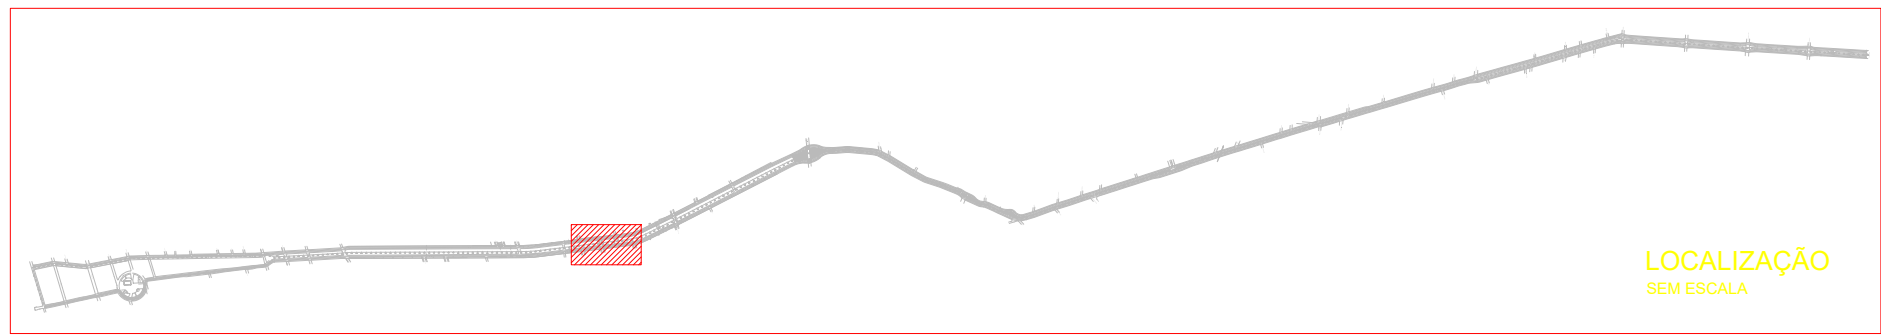

LEGENDA	
	Caixa de Passagem CP2
	Caixa de Passagem CP3
	Rede Escavada
	Rede - MND
	Poste de Concreto - 12m
	Poste de Concreto - 15m
	Cabo em duto lateral
	Splitter proj. Infovias
	Cabo tipo Drop. optico 2F - Fig.8

PROJETO VIDEOMONITORAMENTO
Esc.: 1:750



WWW.TECHNIQUE.ENG.BR
CONTATO@TECHNIQUE.ENG.BR
AV. ENCANTADO, 384/201
+55 (51) 3381-7457

COORDENADOR
ENG. MAGNUS R. CORASSINI
CREA-RS 152.303

PERIMETRAL OESTE -
CANOAS - RS

CLIENTE
PREFEITURA MUNICIPAL DE CANOAS
CANOAS, RS

DADOS DA PRANCHA

DISCIPLINA: SEGURANÇA PÚBLICA
CONTEÚDO: PROJETO VIDEOMONITORAMENTO
ETAPA: PROJETO EXECUTIVO: 750
ESCALA:


OBSERVAÇÕES E REVISÕES
EMIÇÃO R00 EM 15/06/2015

DESENHO
PRISCILA RODRIGUES
RODRIGO VIANNA

DATA
15/06/2015

NUMERAÇÃO

234

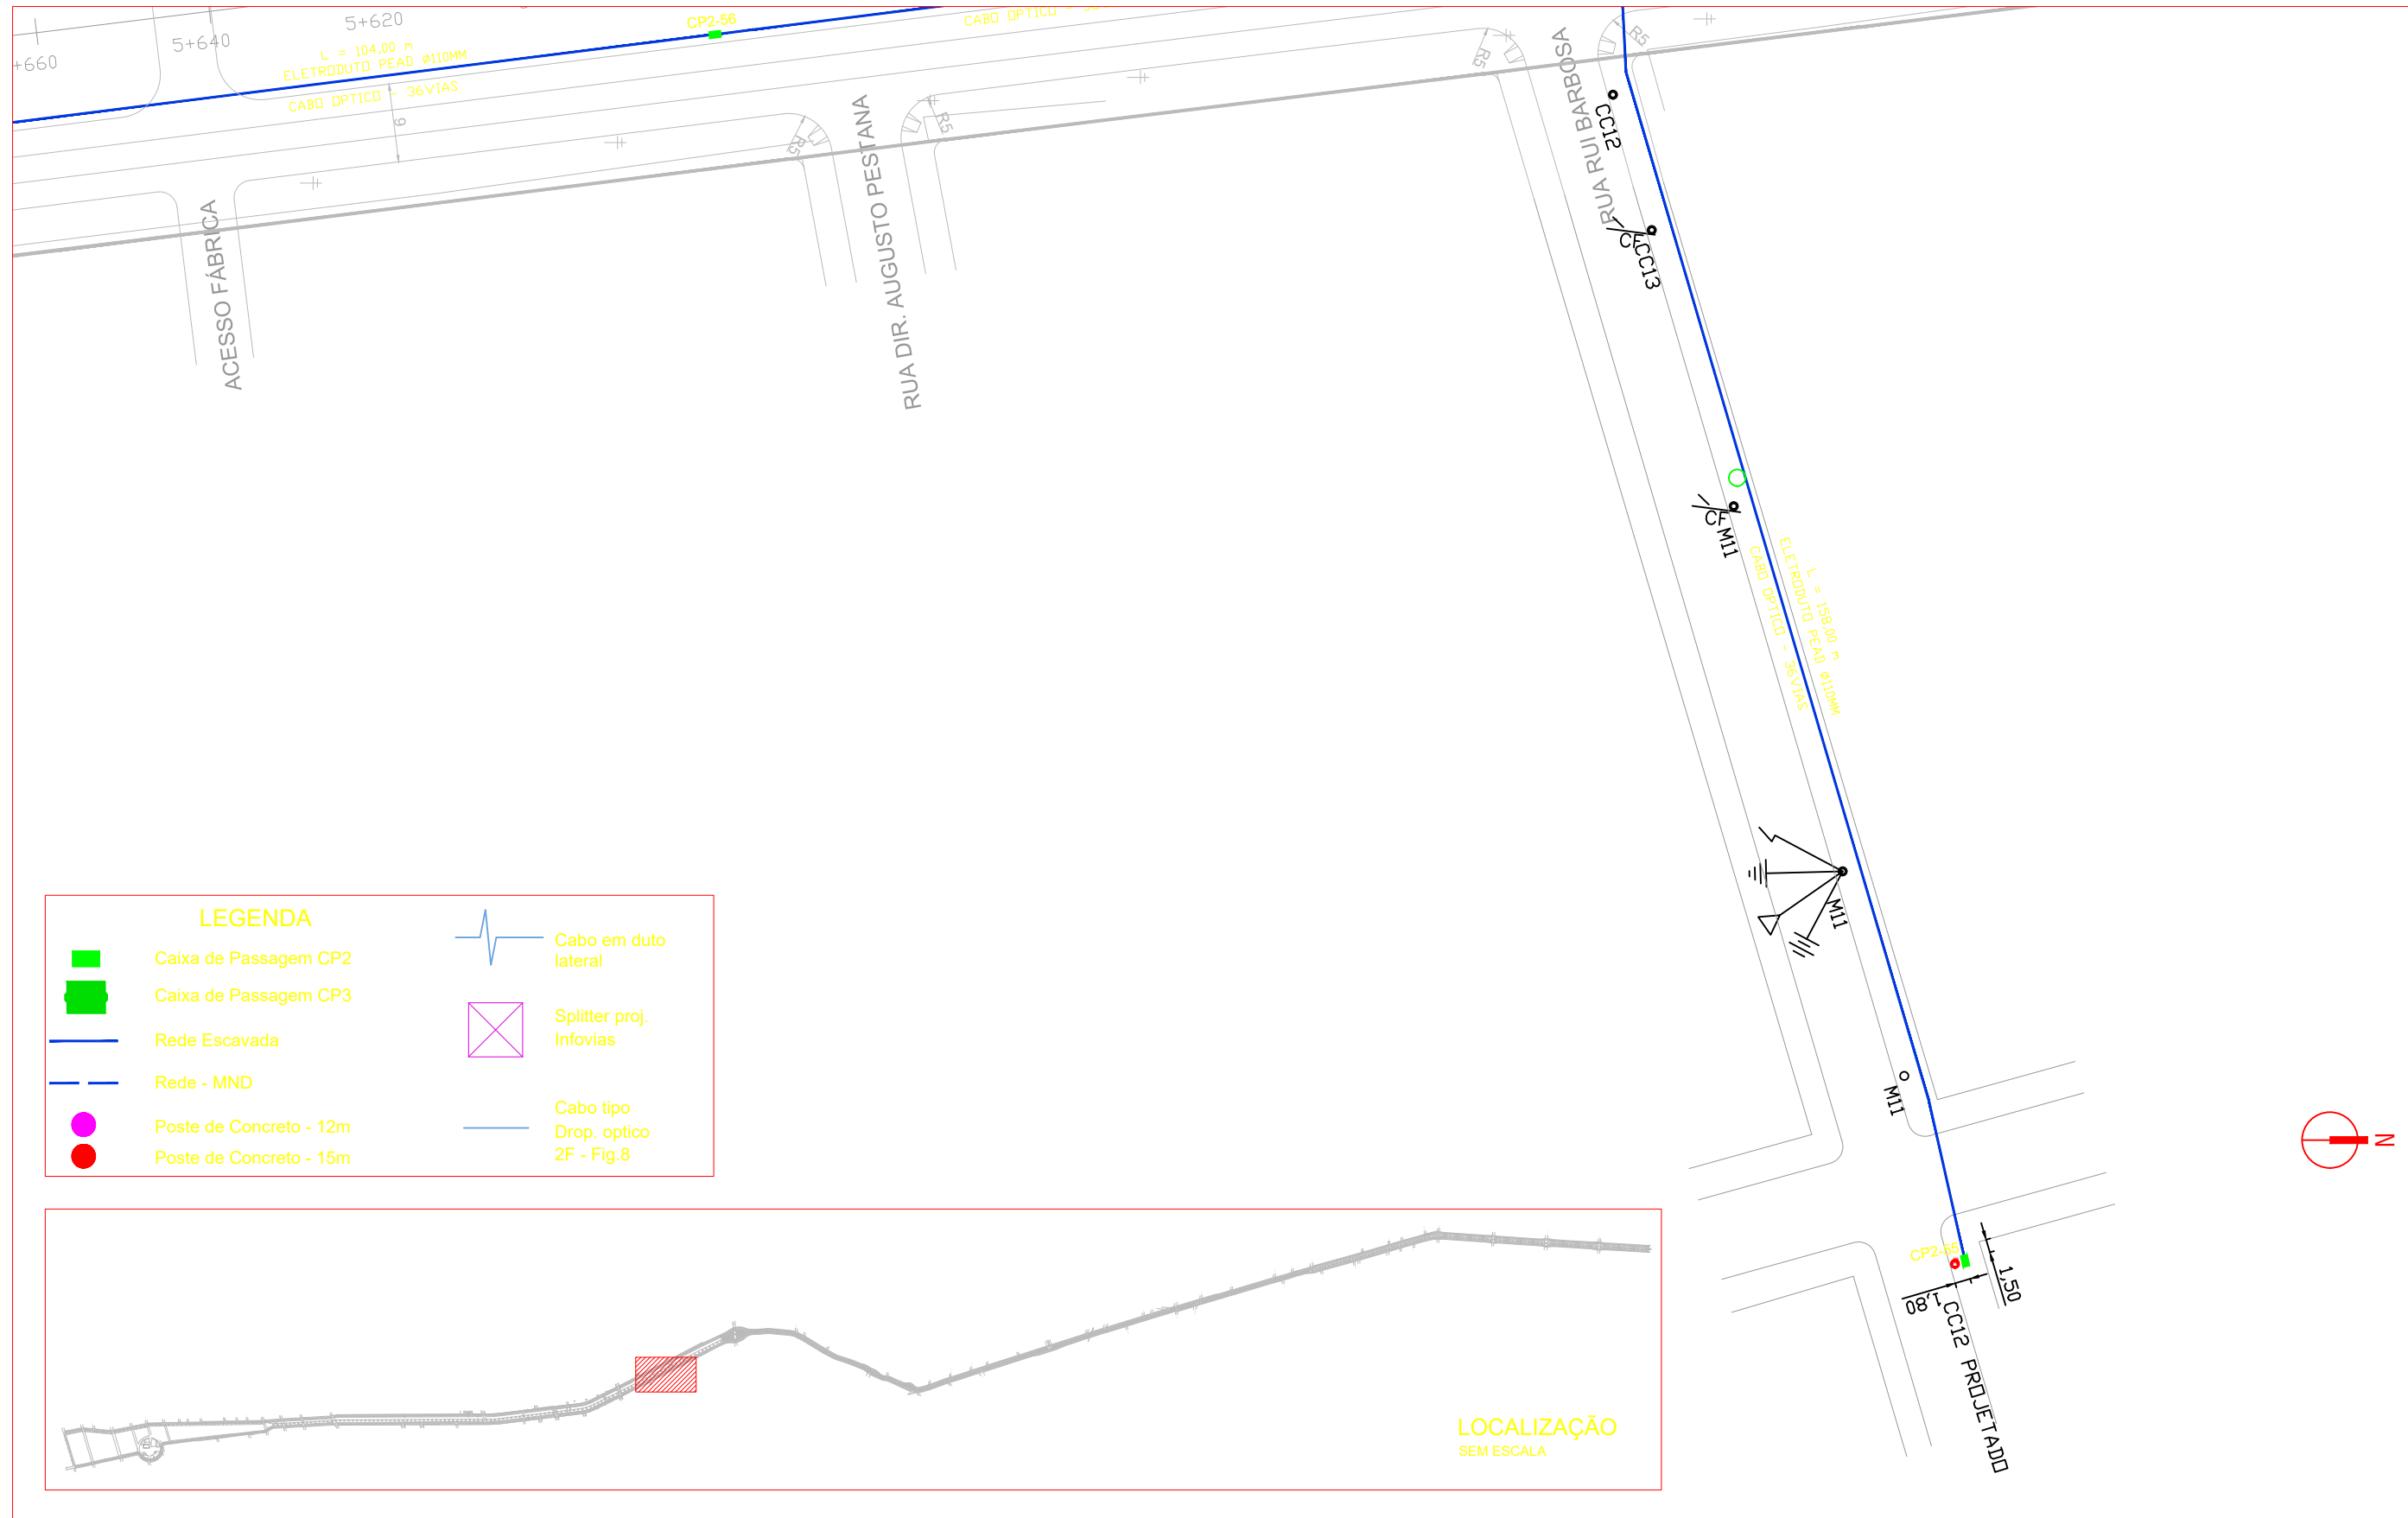

PROJETO VIDEOMONITORAMENTO

Esc.: 1:750



WWW.TECHNIQUE.ENG.BR
CONTATO@TECHNIQUE.ENG.BR
AV. ENCANTADO, 384/201
+55 (51) 3381-7457

PERIMETRAL OESTE -
CANOAS - RS


CLIENTE
PREFEITURA MUNICIPAL DE CANOAS
CANOAS, RS

DADOS DA PRANCHA

DISCIPLINA: SEGURANÇA PÚBLICA
CONTEÚDO: PROJETO VIDEOMONITORAMENTO
ETAPA: PROJETO EXECUTIVO: 750
ESCALA: SEM ESCALA


OBSERVAÇÕES E REVISÕES
EMISSÃO R00 EM 15/06/2015
DESENHO: RODRIGO VIANNA
DATA: 15/06/2015
NUMERAÇÃO: 244

COORDENADOR
ENG. MAGNUS R. CORASSINI
CREA-RS 152.303

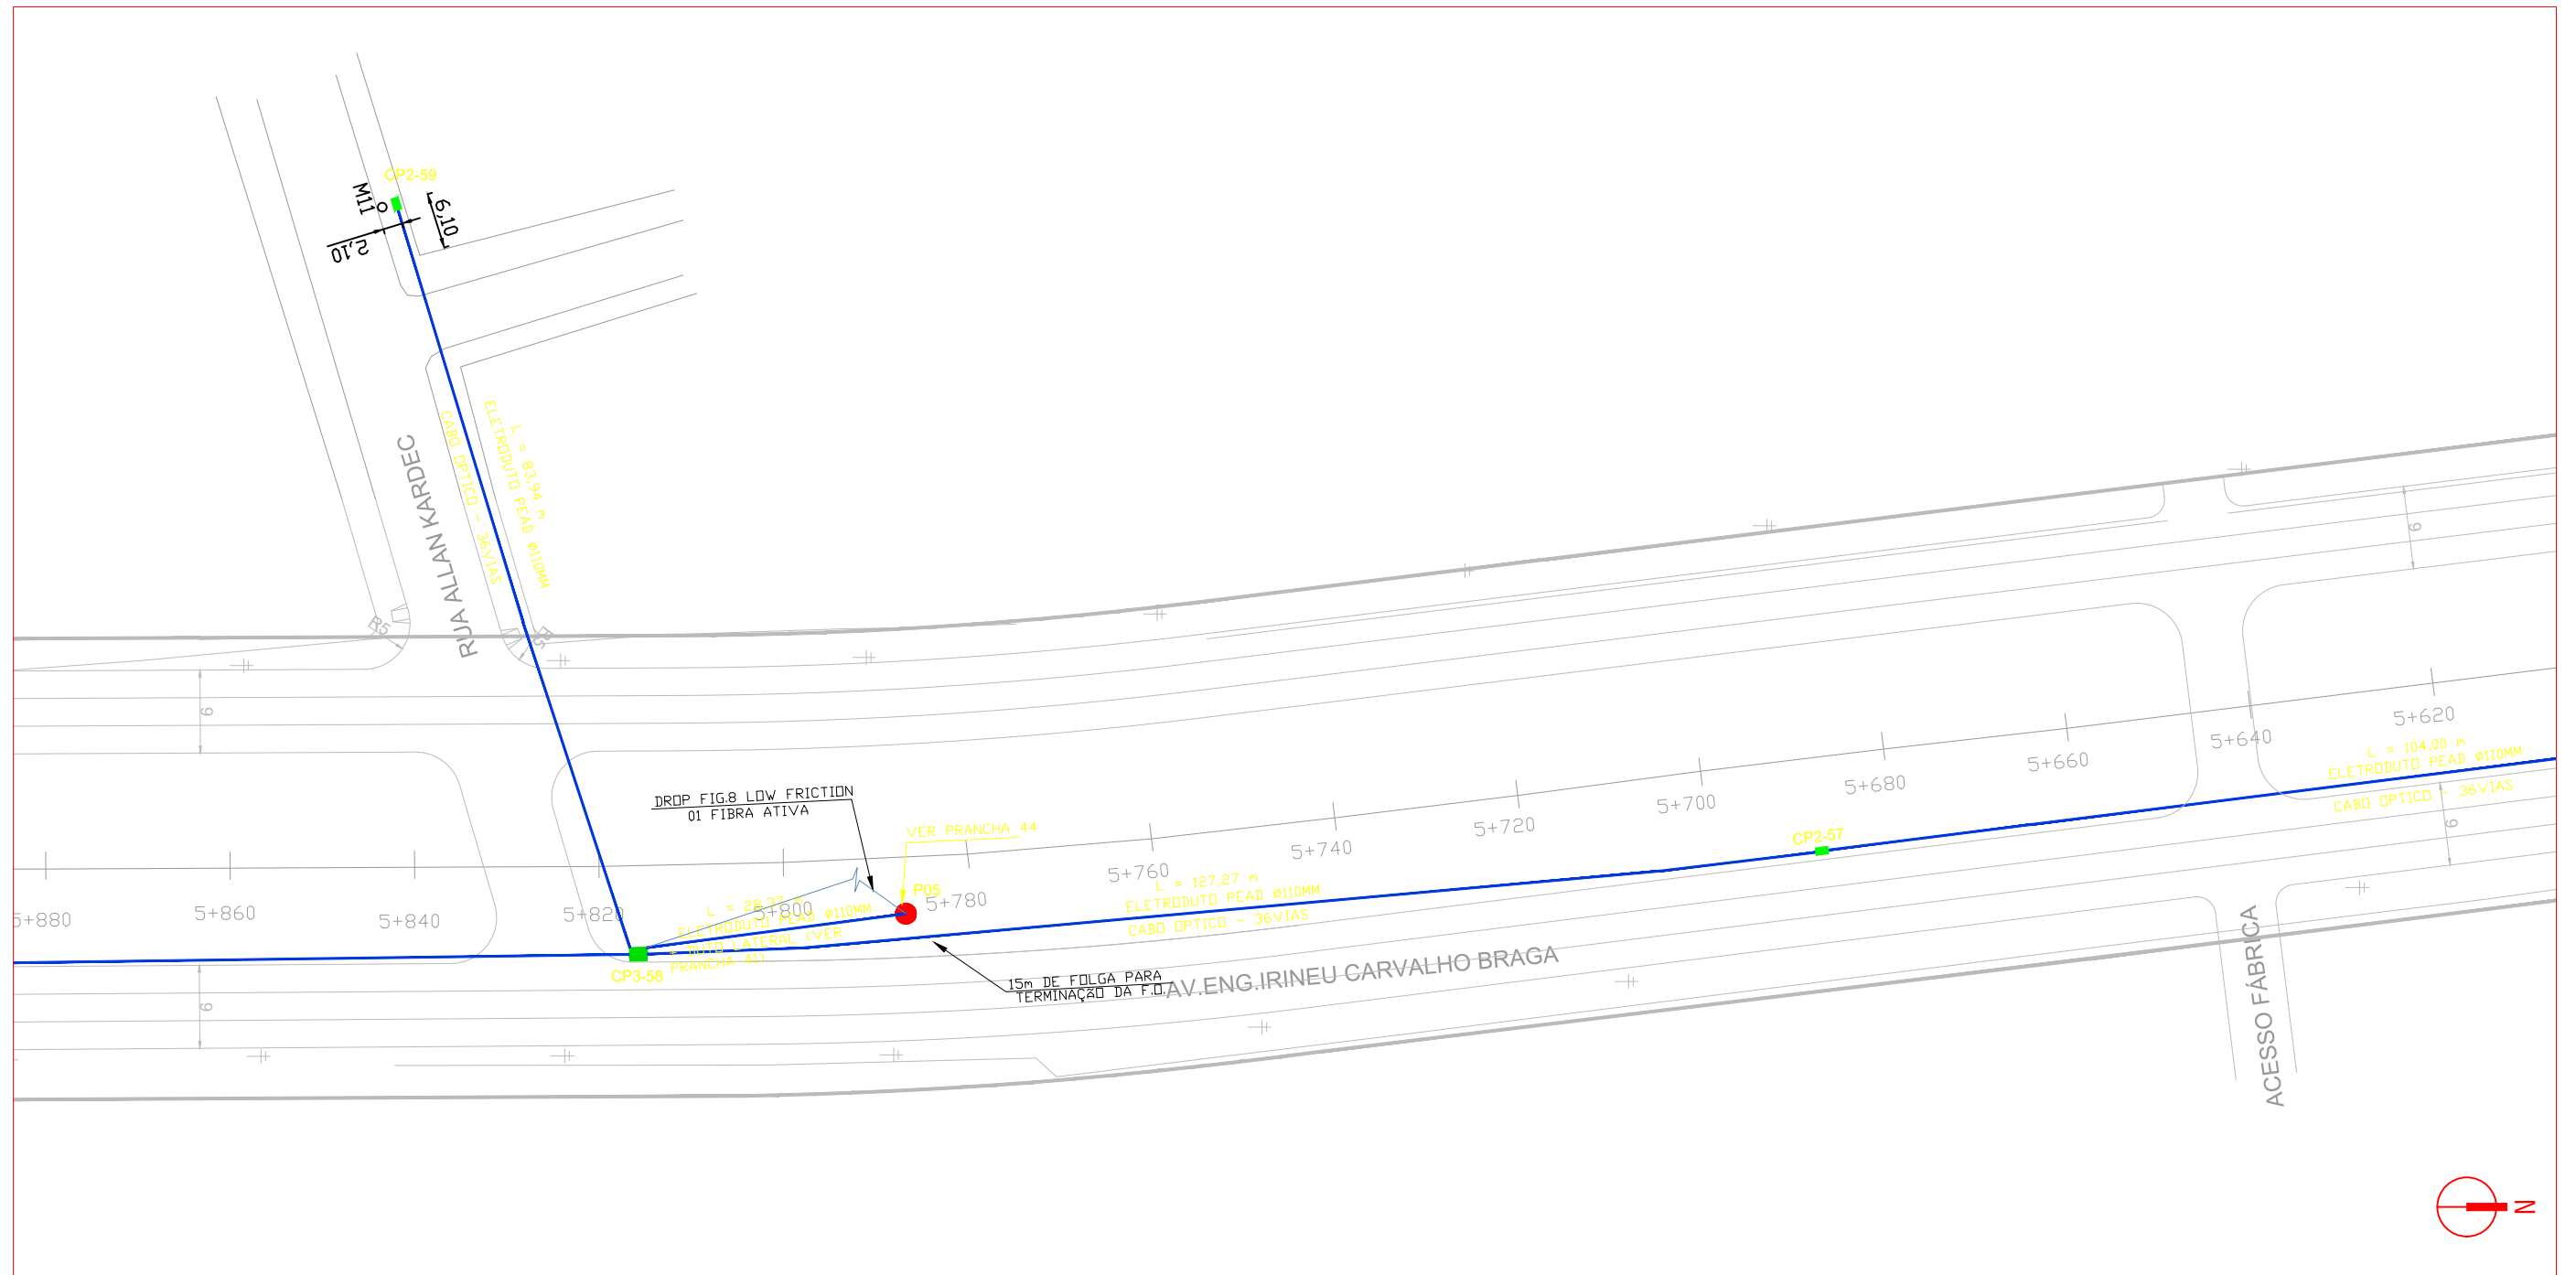

LEGENDA

	Caixa de Passagem CP2		Cabo em duto lateral
	Caixa de Passagem CP3		Splitter proj. Infovias
	Rede Escavada		Cabo tipo Drop. optico 2F - Fig.8
	Rede - MND		
	Poste de Concreto - 12m		
	Poste de Concreto - 15m		

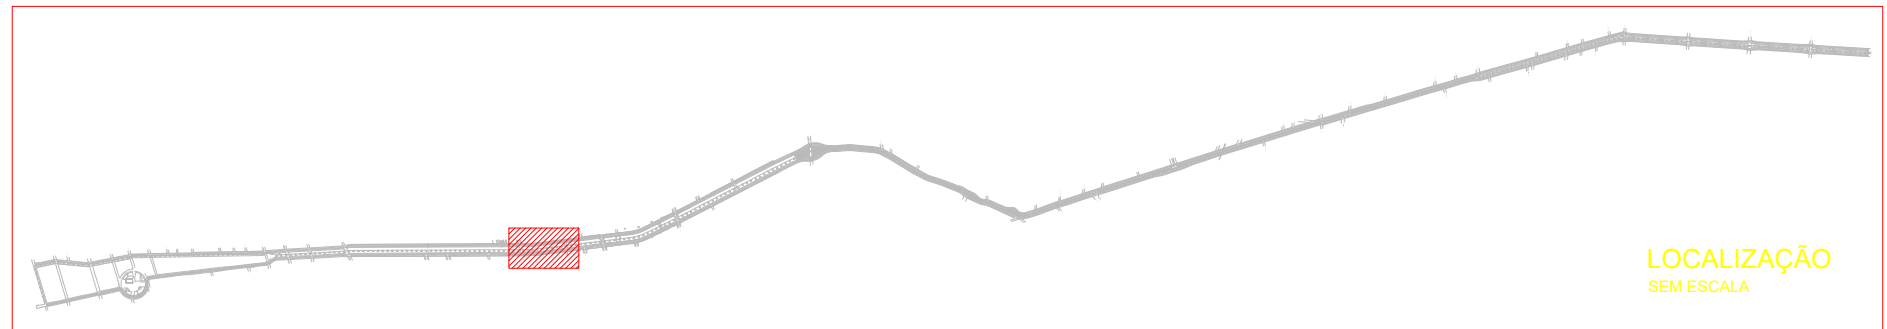

PROJETO VIDEOMONITORAMENTO
Esc.: 1:750

<p>TECHNIQUE ENGENHARIA Assessoria e Planejamento</p> <p>COORDENADOR ENG. MAGNUS R. CORASSINI CREA-RS 152.303</p>	<p>WWW.TECHNIQUE.ENG.BR CONTATO@TECHNIQUE.ENG.BR AV. ENCANTADO, 384/201 +55 (51) 3381-7457</p>	<p>PERIMETRAL OESTE – CANOAS – RS</p>	<p>DADOS DA PRANCHA</p> <p>DISCIPLINA: SEGURANÇA PÚBLICA CONTEÚDO: PROJETO VIDEOMONITORAMENTO ETAPA: PROJETO EXECUTIVO: 750</p>	<p>OBSERVAÇÕES E REVISÕES EMISSÃO R00 EM 15/06/2015</p>	<p>DATA: 15/06/2015 NUMERAÇÃO: 254</p>
	<p>CLIENTE PREFEITURA MUNICIPAL DE CANOAS CANOAS, RS</p>	<p>DESENHO PRISCILA RODRIGUES RODRIGO VIANNA</p>	<p>DIREITOS AUTORAIS RESERVADOS</p>		