


LEGENDA

	Caixa de Passagem CP2		Cabo em duto lateral
	Caixa de Passagem CP3		Splitter proj. Infovias
	Rede Escavada		Cabo tipo Drop. optico 2F - Fig.8
	Rede - MND		
	Poste de Concreto - 12m		
	Poste de Concreto - 15m		

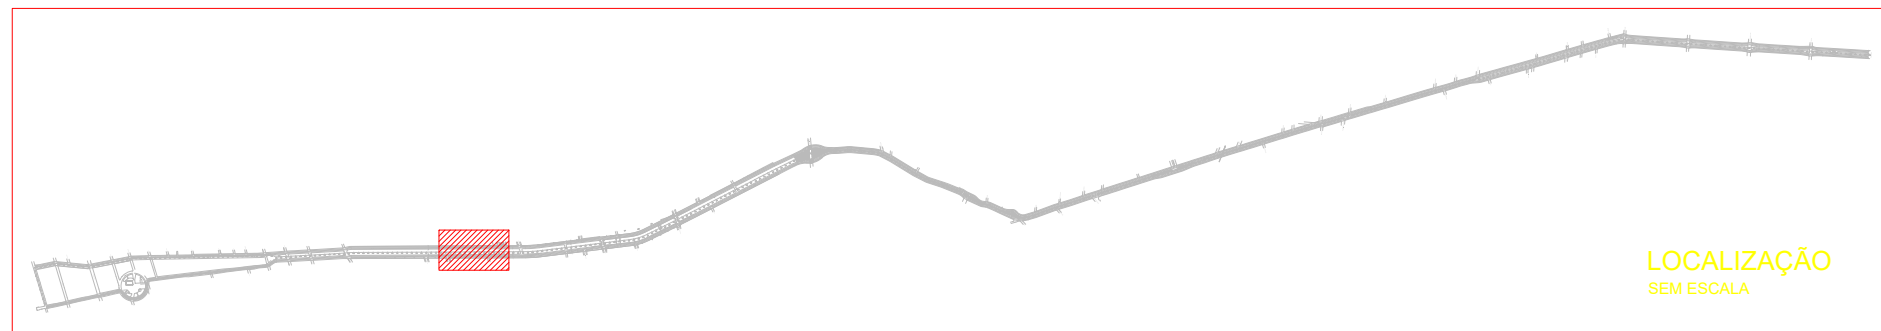

PROJETO VIDEOMONITORAMENTO

Esc.: 1:750



WWW.TECHNIQUE.ENG.BR
CONTATO@TECHNIQUE.ENG.BR
AV. ENCANTADO, 384/201
+55 (51) 3381-7457

COORDENADOR
ENG. MAGNUS R. CORASSINI
CREA-RS 152.303

PERIMETRAL OESTE -
CANOAS - RS

CLIENTE
PREFEITURA MUNICIPAL DE CANOAS
CANOAS, RS

DADOS DA PRANCHA

DISCIPLINA	CONTEÚDO
SEGURANÇA PÚBLICA	PROJETO VIDEOMONITORAMENTO
ETAPA	ESCALA
PROJETO EXECUTIVO	0:750

OBSERVAÇÕES E REVISÕES	DATA
EMISSÃO R00 EM 15/06/2015	15/06/2015
DESENHO	NUMERAÇÃO
PRISCILA RODRIGUES	264
RODRIGO VIANNA	

RVALHO BRAGA

6+420 6+400 6+380 6+360 6+340 6+320 6+300 6+280 6+260 6+240 6+220 6+200 6+180 6+160


CP2-63 L = 149,05 m ELETRODUTO PEAD Ø110MM CABO OPTICO - 36VIAS CP2-62 L = 149,00 m ELETRODUTO PEAD Ø110MM CABO OPTICO - 36VIAS AV.ENG.IRINEU CARVALHO BRAGA

RUA PRINCESA ISABEL



LEGENDA

- Caixa de Passagem CP2
- Caixa de Passagem CP3
- Rede Escavada
- Rede - MND
- Poste de Concreto - 12m
- Poste de Concreto - 15m
- Cabo em duto lateral
- Splitter proj. Infovias
- Cabo tipo Drop. optico 2F - Fig.8

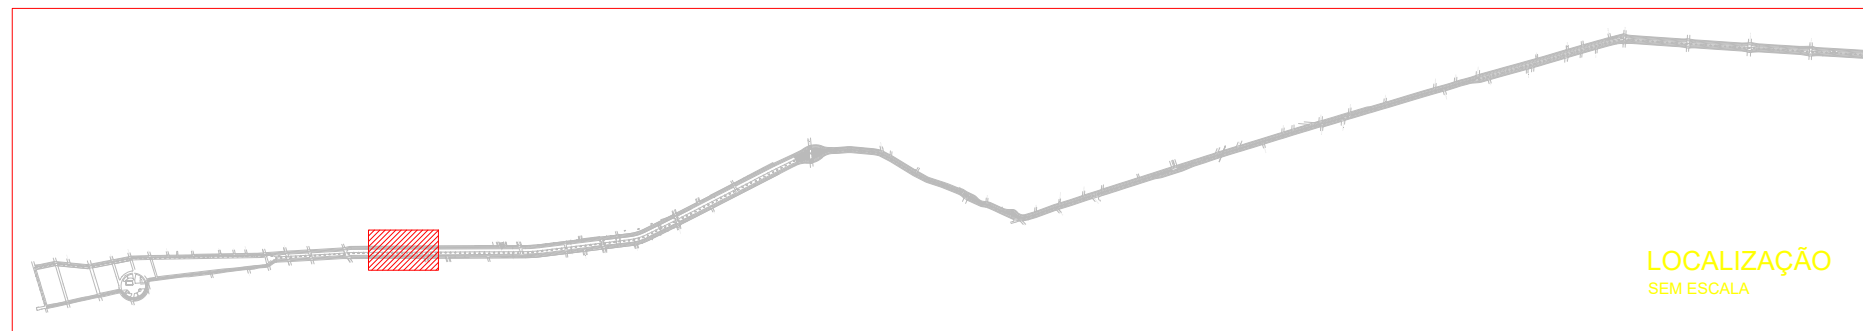

LOCALIZAÇÃO SEM ESCALA

PROJETO VIDEOMONITORAMENTO

Esc.: 1:750



WWW.TECHNIQUE.ENG.BR
CONTATO@TECHNIQUE.ENG.BR
AV. ENCANTADO, 384/201
+55 (51) 3381-7457

PERIMETRAL OESTE -
CANOAS - RS


CLIENTE
PREFEITURA MUNICIPAL DE CANOAS
CANOAS, RS

DADOS DA PRANCHA




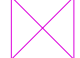




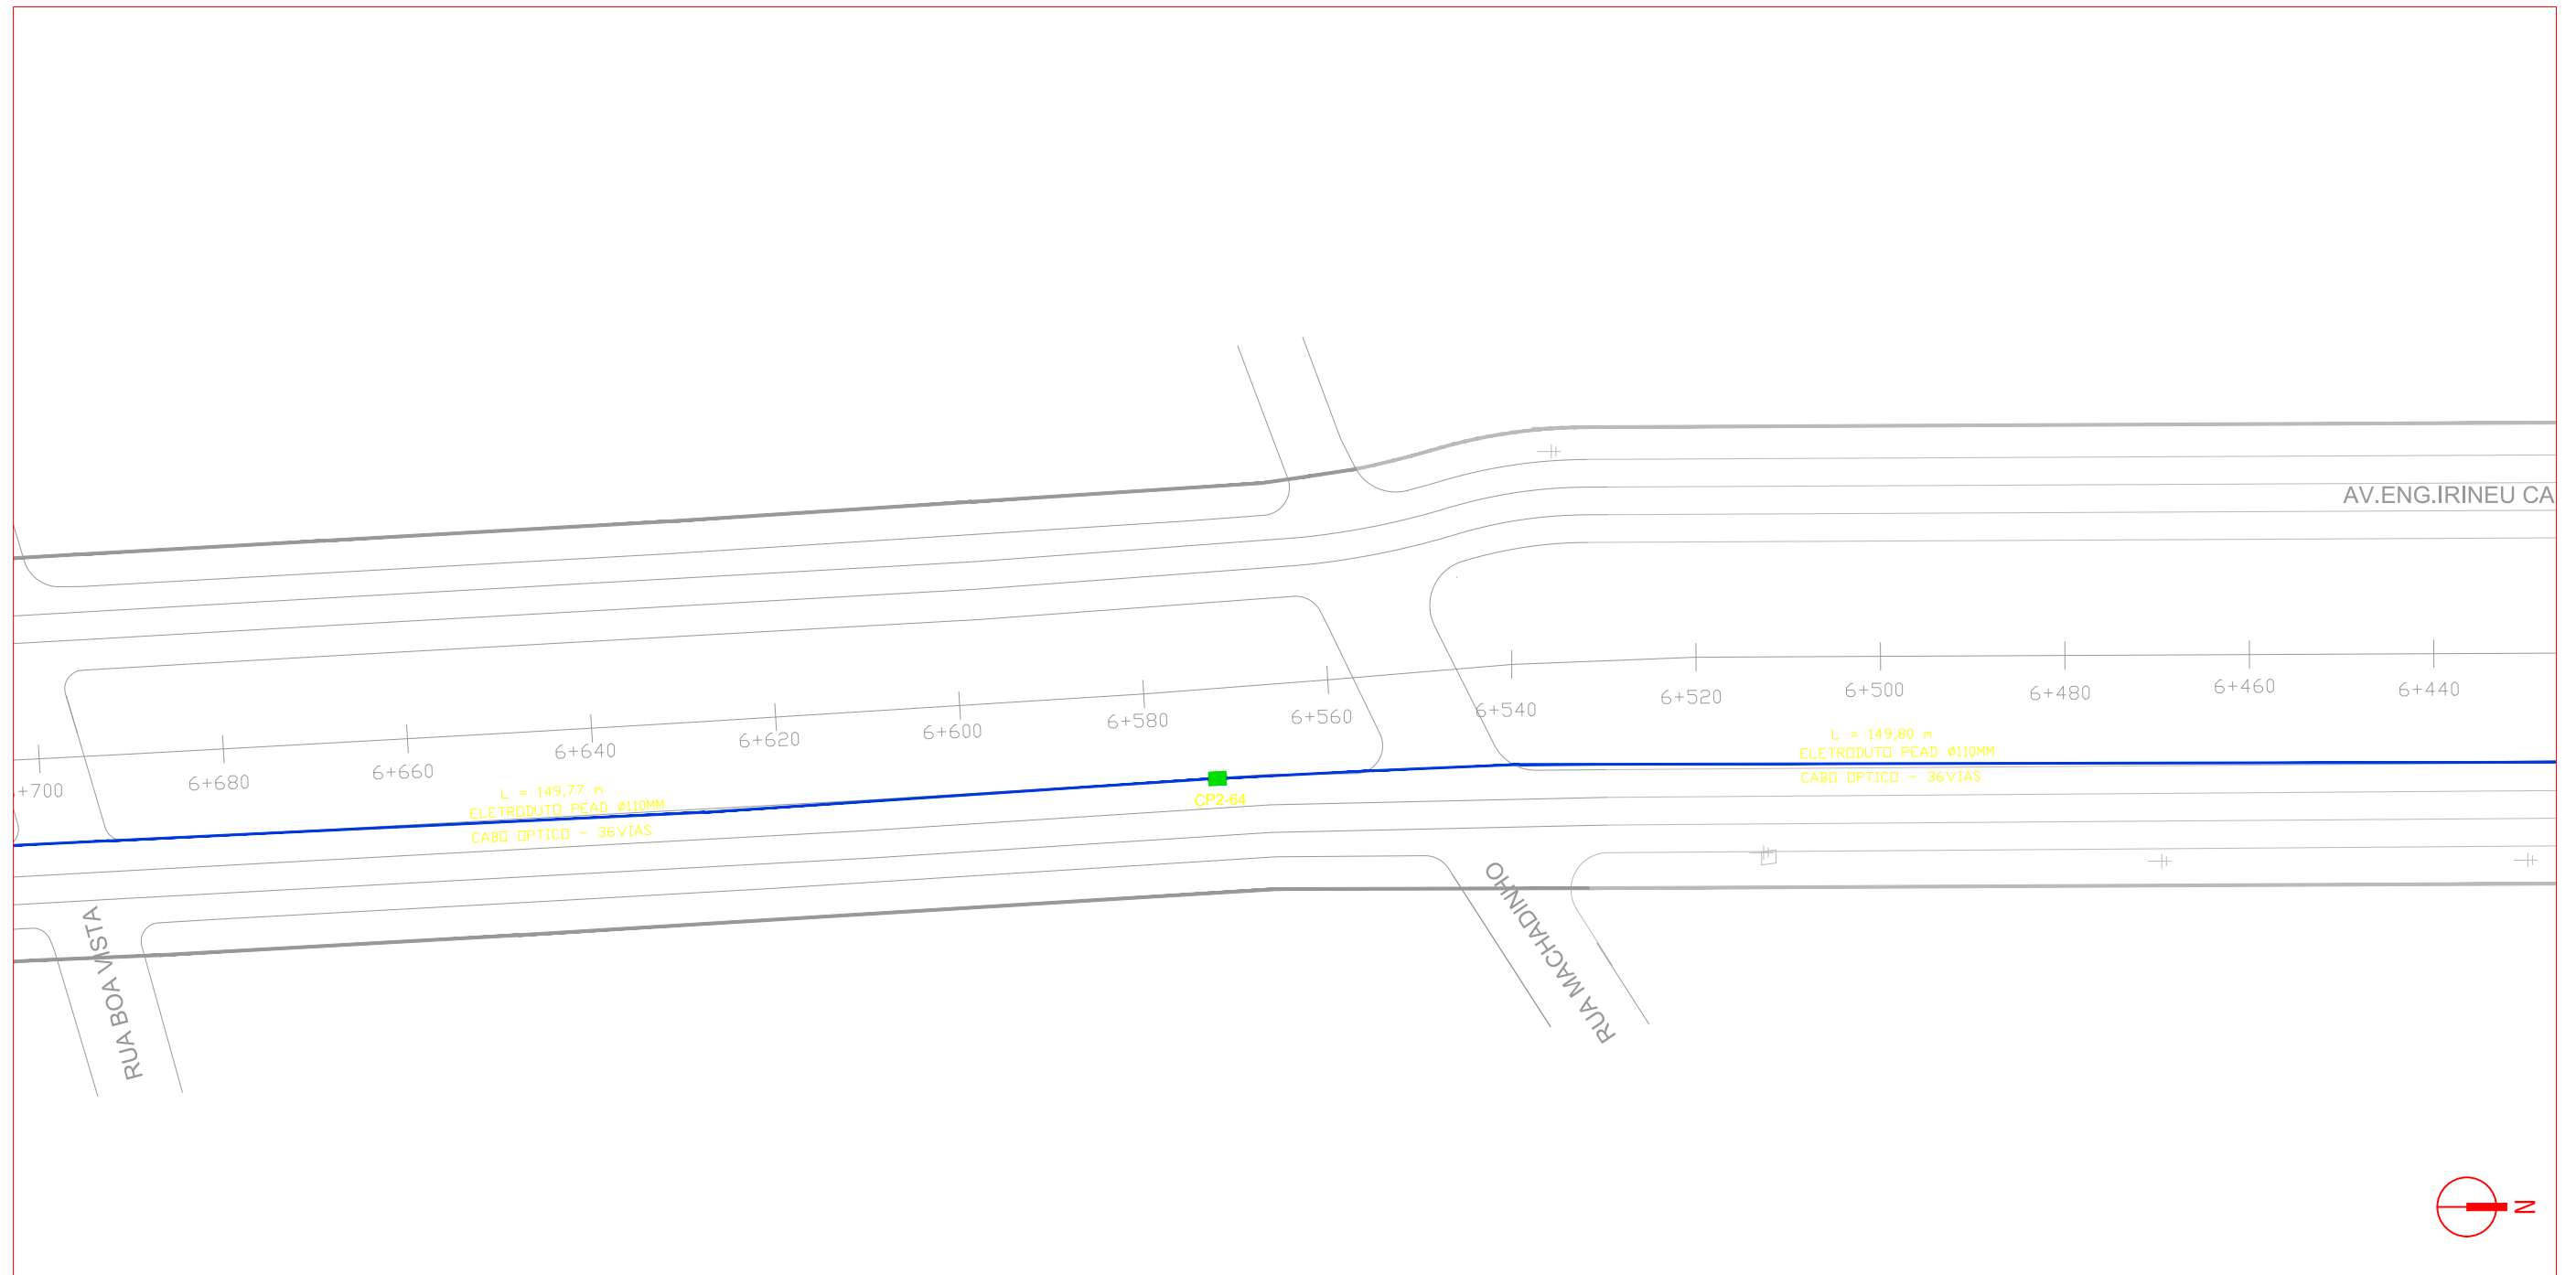

DISCIPLINA CONTEÚDO
SEGURANÇA PÚBLICA PROJETO
ETAPA VIDEOMONITORAMENTO
PROJETO EXECUTIVO: 750 ESCALA


OBSERVAÇÕES E REVISÕES DATA
EMIÇÃO R00 EM 15/06/2015
DESENHO NUMERAÇÃO
PRISCILA RODRIGUES 274
RODRIGO VIANNA

COORDENADOR
ENG. MAGNUS R. CORASSINI
CREA-RS 152.303




LEGENDA


	Caixa de Passagem CP2		Cabo em duto lateral
	Caixa de Passagem CP3		Splitter proj. Infovias
	Rede Escavada		Cabo tipo
	Rede - MND		Drop. optico
	Poste de Concreto - 12m		2F - Fig.8
	Poste de Concreto - 15m		

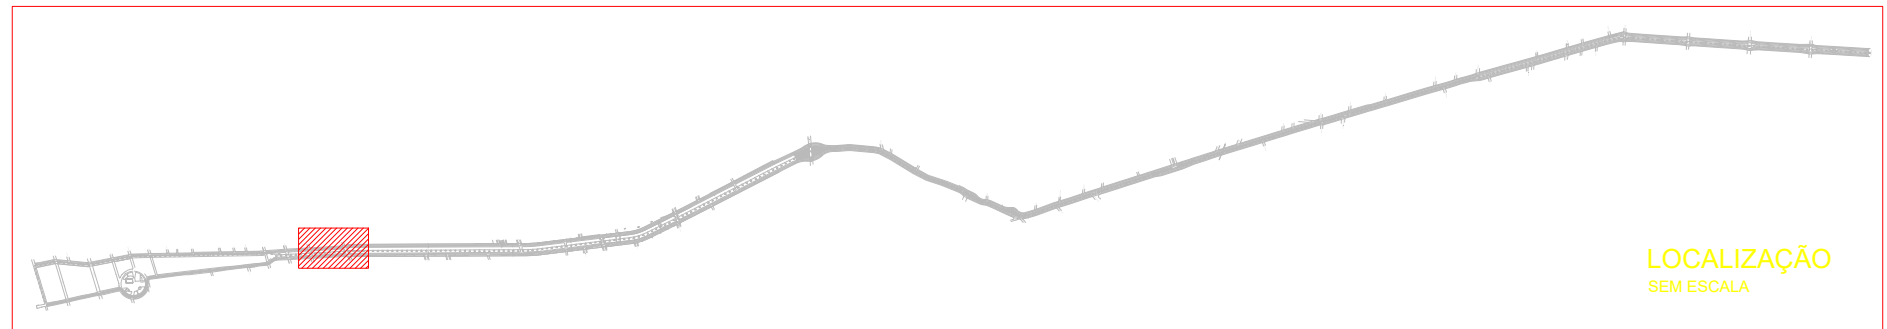

PROJETO VIDEOMONITORAMENTO


Esc.: 1:750

 <p>TECHNIQUE ENGENHARIA Assessoria e Planejamento</p> <p>COORDENADOR ENG. MAGNUS R. CORASSINI CREA-RS 152.303</p>	<p>WWW.TECHNIQUE.ENG.BR CONTATO@TECHNIQUE.ENG.BR AV. ENCANTADO, 384/201 +55 (51) 3381-7457</p>	<p>PERIMETRAL OESTE - CANOAS - RS</p>	<p>DADOS DA PRANCHA</p> <p>DISCIPLINA: SEGURANÇA PÚBLICA CONTEÚDO: PROJETO VIDEOMONITORAMENTO ETAPA: PROJETO EXECUTIVO: 750</p>	<p>OBSERVAÇÕES E REVISÕES EMISSÃO R00 EM 15/06/2015</p> <p>DESENHO PRISCILA RODRIGUES RODRIGO VIANNA</p>	<p>DATA: 15/06/2015</p> <p>NUMERAÇÃO: 284</p>
	<p>CLIENTE PREFEITURA MUNICIPAL DE CANOAS CANOAS, RS</p>	<p>DIREITOS AUTORAIS RESERVADOS</p>			

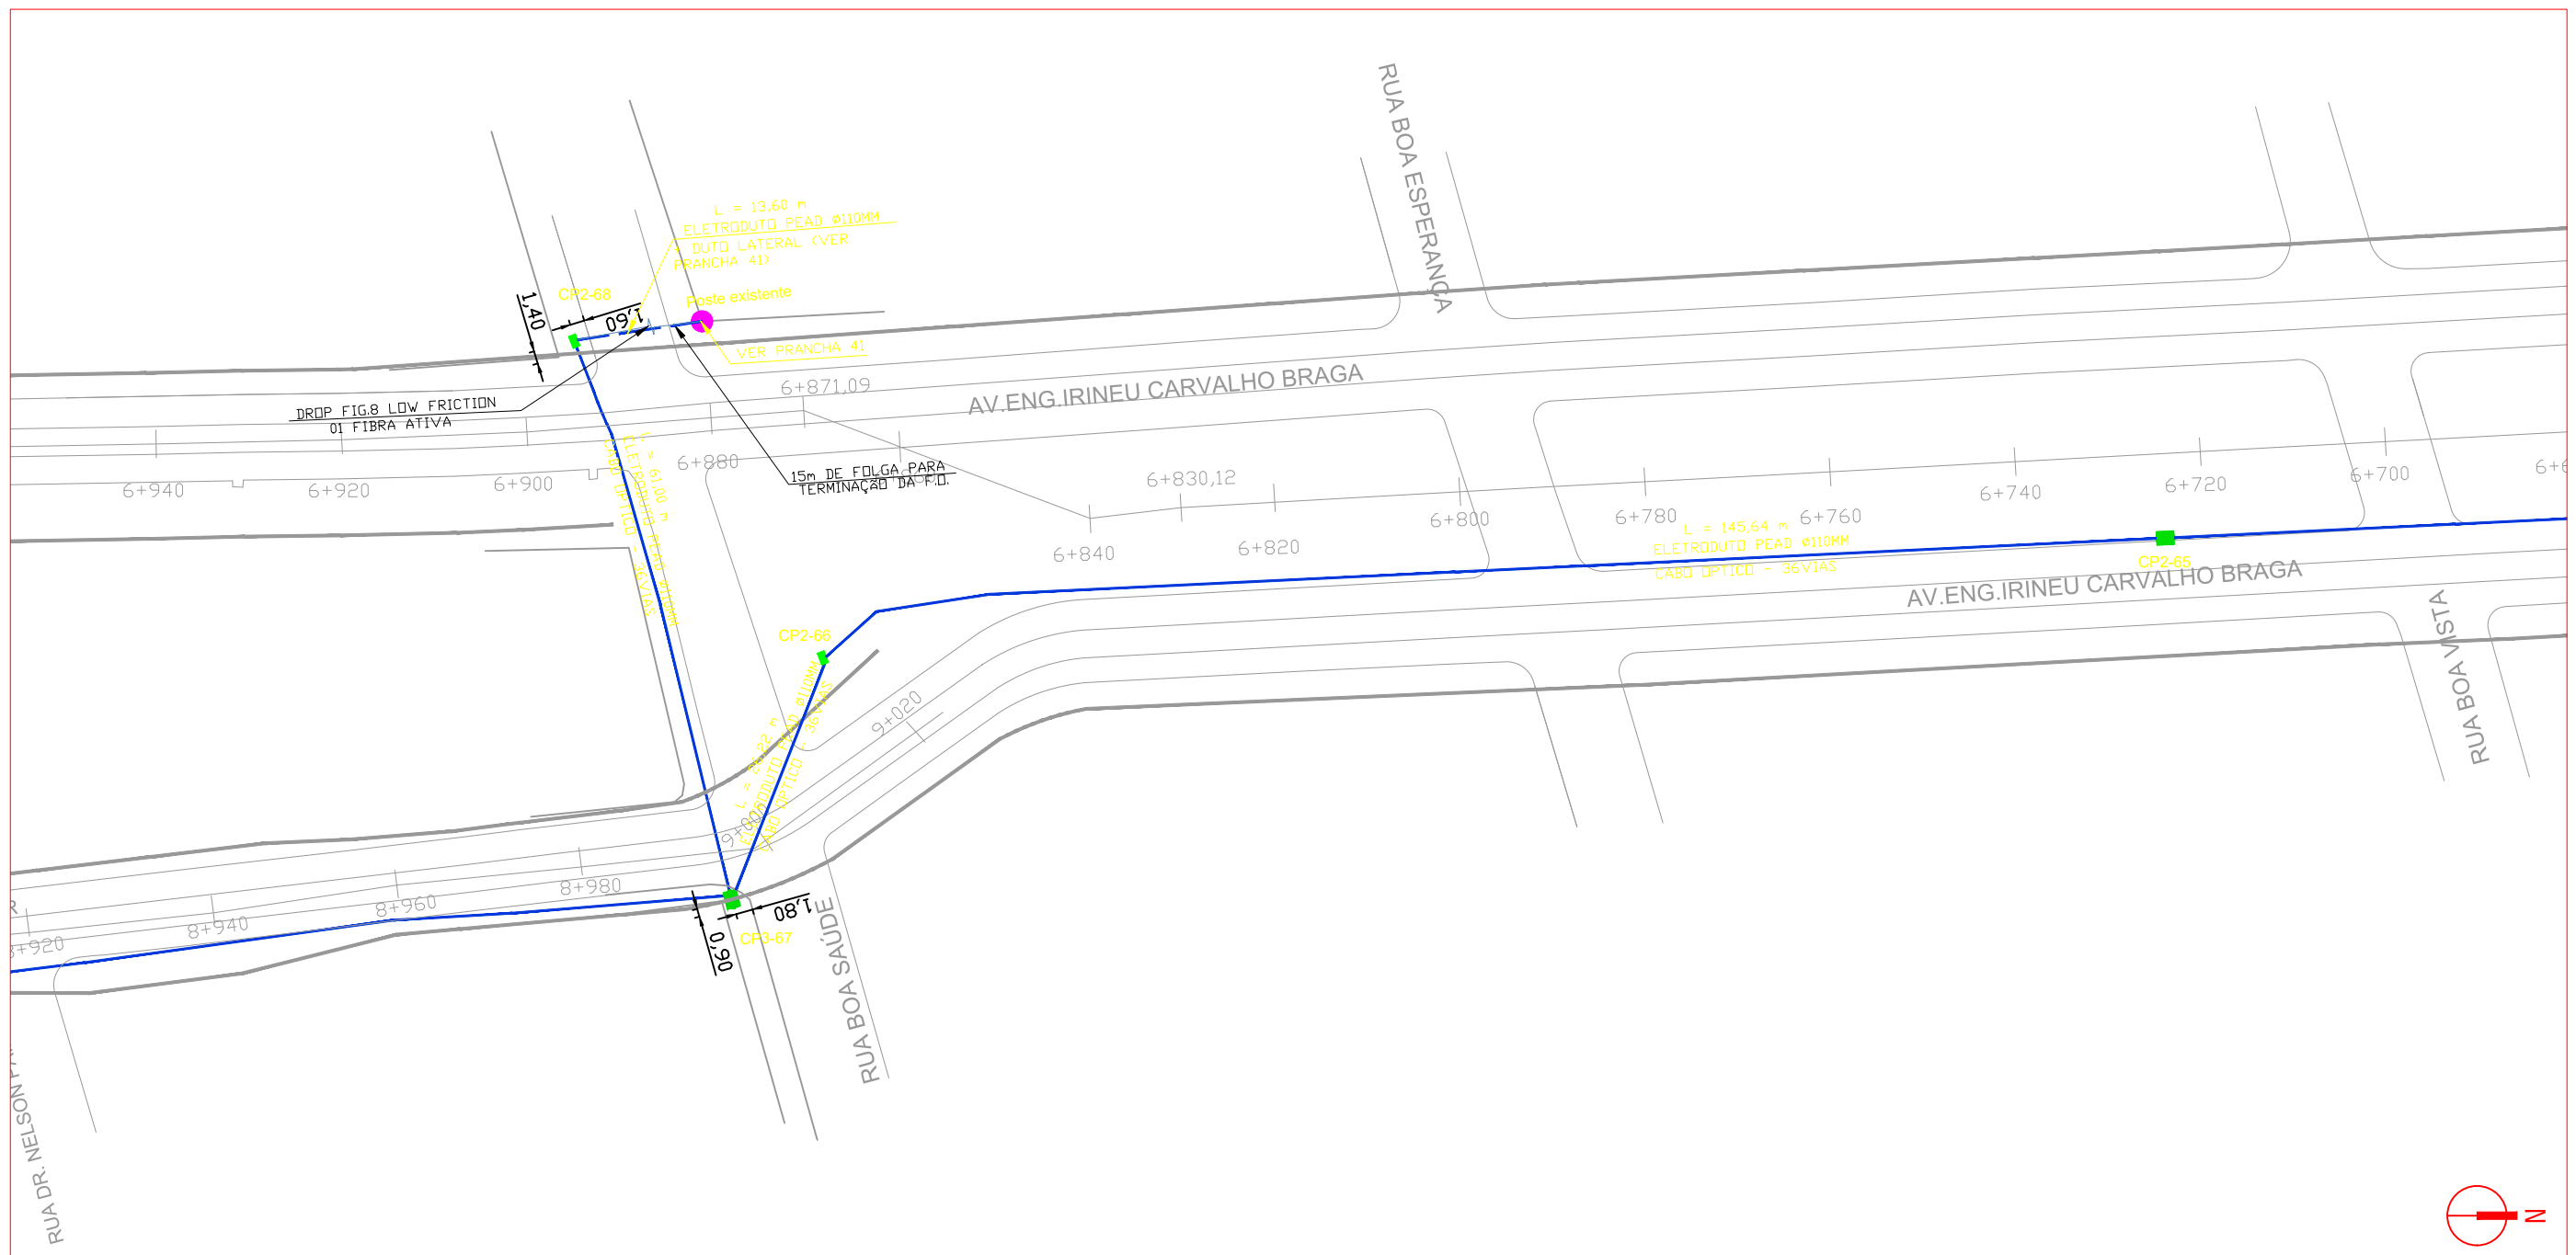


LEGENDA

	Caixa de Passagem CP2		Cabo em duto lateral
	Caixa de Passagem CP3		Splitter proj. Infovias
	Rede Escavada		Cabo tipo Drop. optico 2F - Fig.8
	Rede - MND		
	Poste de Concreto - 12m		
	Poste de Concreto - 15m		

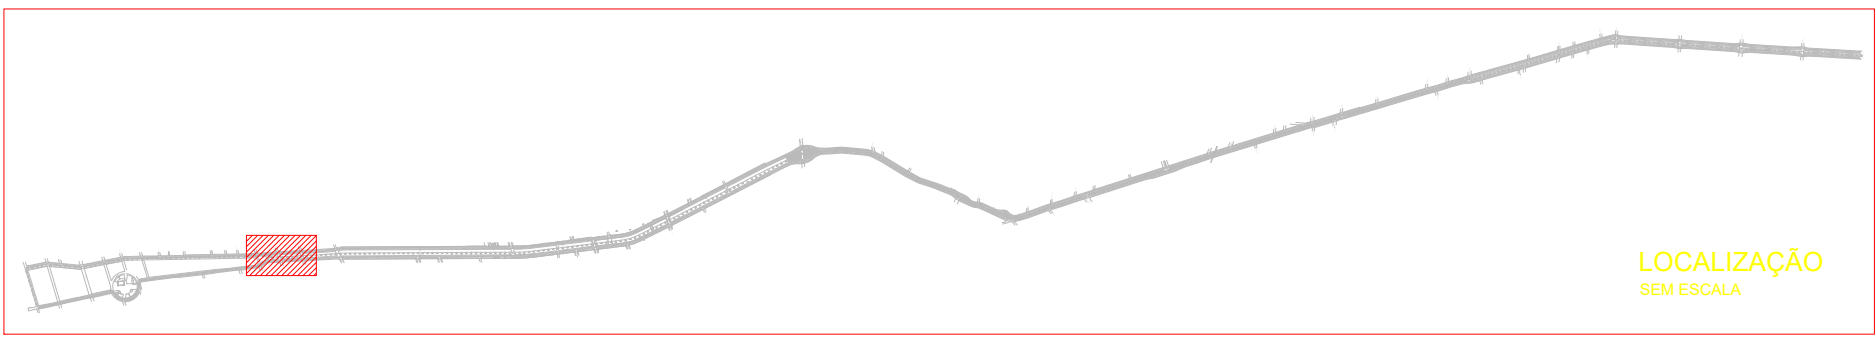


PROJETO VIDEOMONITORAMENTO
Esc.: 1:750

<p>TECHNIQUE ENGENHARIA Assessoria e Planejamento</p> <p>COORDENADOR ENG. MAGNUS R. CORASSINI CREA-RS 152.303</p>	<p>WWW.TECHNIQUE.ENG.BR CONTATO@TECHNIQUE.ENG.BR AV. ENCANTADO, 384/201 +55 (51) 3381-7457</p>	<p>PERIMETRAL OESTE - CANOAS - RS</p>	<p>DADOS DA PRANCHA</p> <p>DISCIPLINA: SEGURANÇA PÚBLICA CONTEÚDO: PROJETO VIDEOMONITORAMENTO ETAPA: PROJETO EXECUTIVO: 750</p>	<p>OBSERVAÇÕES E REVISÕES</p> <p>EMISSÃO R00 EM 15/06/2015</p> <p>DESENHO: PRISCILA RODRIGUES, RODRIGO VIANNA</p>	<p>DATA: 15/06/2015</p> <p>NUMERAÇÃO: 294</p>
	<p>CLIENTE PREFEITURA MUNICIPAL DE CANOAS CANOAS, RS</p>	<p>DIREITOS AUTORAIS RESERVADOS</p>			

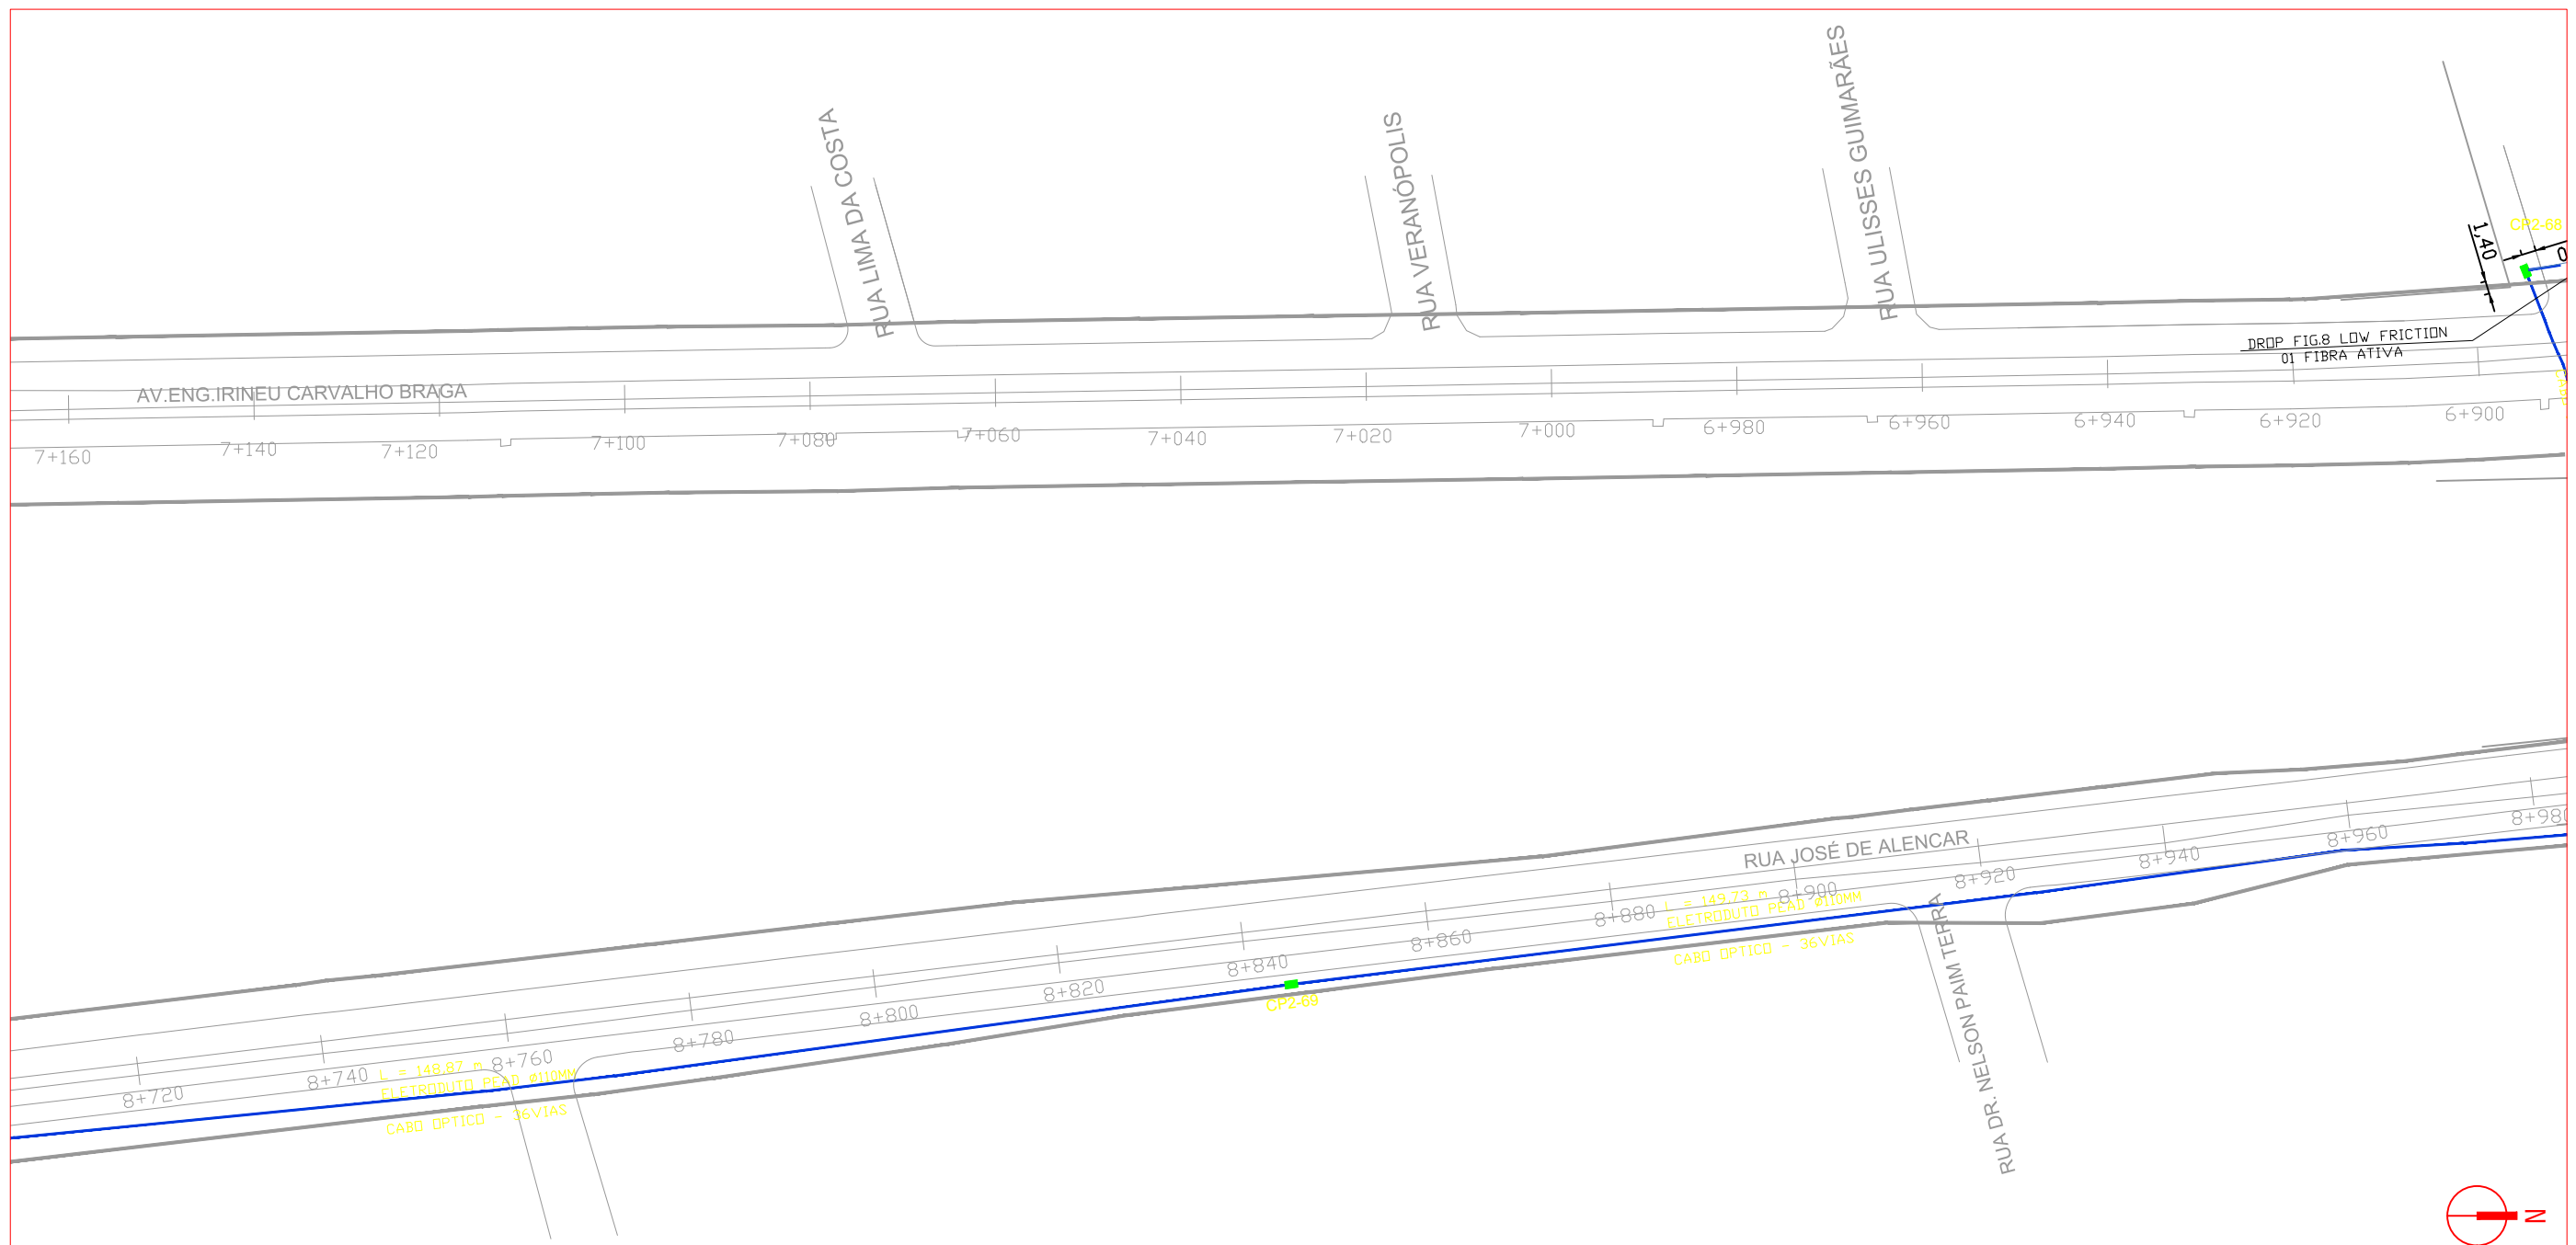

LEGENDA

	Caixa de Passagem CP2		Cabo em duto lateral
	Caixa de Passagem CP3		Splitter proj. Infovias
	Rede Escavada		Cabo tipo Drop. optico 2F - Fig.8
	Rede - MND		
	Poste de Concreto - 12m		
	Poste de Concreto - 15m		

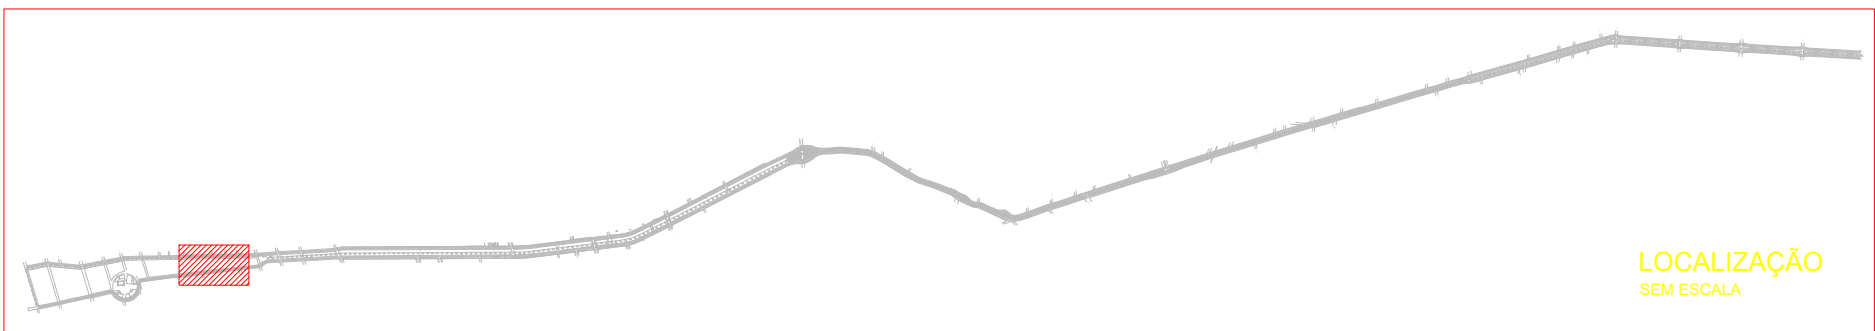

PROJETO VIDEOMONITORAMENTO

Esc.: 1:750



WWW.TECHNIQUE.ENG.BR
 CONTATO@TECHNIQUE.ENG.BR
 AV. ENCANTADO, 384/201
 +55 (51) 3381-7457

PERIMETRAL OESTE -
 CANOAS - RS

CLIENTE
 PREFEITURA MUNICIPAL DE CANOAS
 CANOAS, RS

DADOS DA PRANCHA

DISCIPLINA SEGURANÇA PÚBLICA	CONTEÚDO PROJETO VIDEOMONITORAMENTO
ETAPA PROJETO EXECUTIVO: 750	ESCALA

OBSERVAÇÕES E REVISÕES
 EMISSÃO R00 EM 15/06/2015

DESENHO
 PRISCILA RODRIGUES
 RODRIGO VIANNA

DATA
 15/06/2015

NUMERAÇÃO

304

COORDENADOR
 ENG. MAGNUS R. CORASSINI
 CREA-RS 152.303