


**LEGENDA**

	Caixa de Passagem CP2		Cabo em duto lateral
	Caixa de Passagem CP3		Splitter proj. Infovias
	Rede Escavada		Cabo tipo Drop. optico 2F - Fig.8
	Rede - MND		
	Poste de Concreto - 12m		
	Poste de Concreto - 15m		

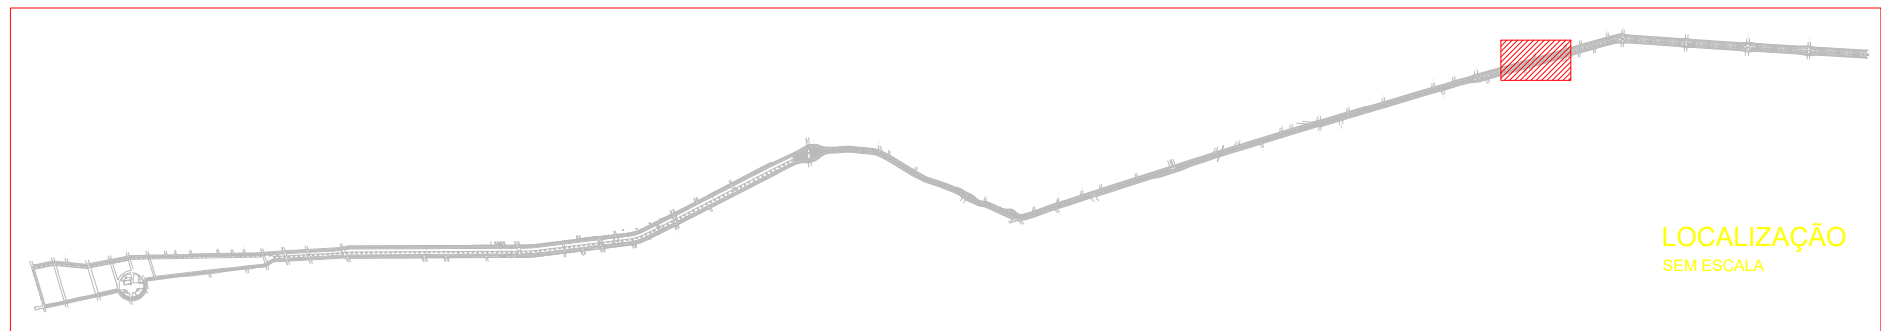

**PROJETO VIDEOMONITORAMENTO**

Esc.: 1:750



WWW.TECHNIQUE.ENG.BR  
 CONTATO@TECHNIQUE.ENG.BR  
 AV. ENCANTADO, 384/201  
 +55 (51) 3381-7457

PERIMETRAL OESTE -  
 CANOAS - RS

CLIENTE  
 PREFEITURA MUNICIPAL DE CANOAS  
 CANOAS, RS

**DADOS DA PRANCHA**

DISCIPLINA SEGURANÇA PÚBLICA	CONTEÚDO PROJETO VIDEOMONITORAMENTO
ETAPA PROJETO EXECUTIVO: 750	ESCALA

OBSERVAÇÕES E REVISÕES  
 EMISSÃO R00 EM 15/06/2015

DESENHO  
 PRISCILA RODRIGUES  
 RODRIGO VIANNA

DATA  
 15/06/2015



NUMERAÇÃO

064

COORDENADOR  
 ENG. MAGNUS R. CORASSINI  
 CREA-RS 152.303



LOCALIZAÇÃO  
SEM ESCALA

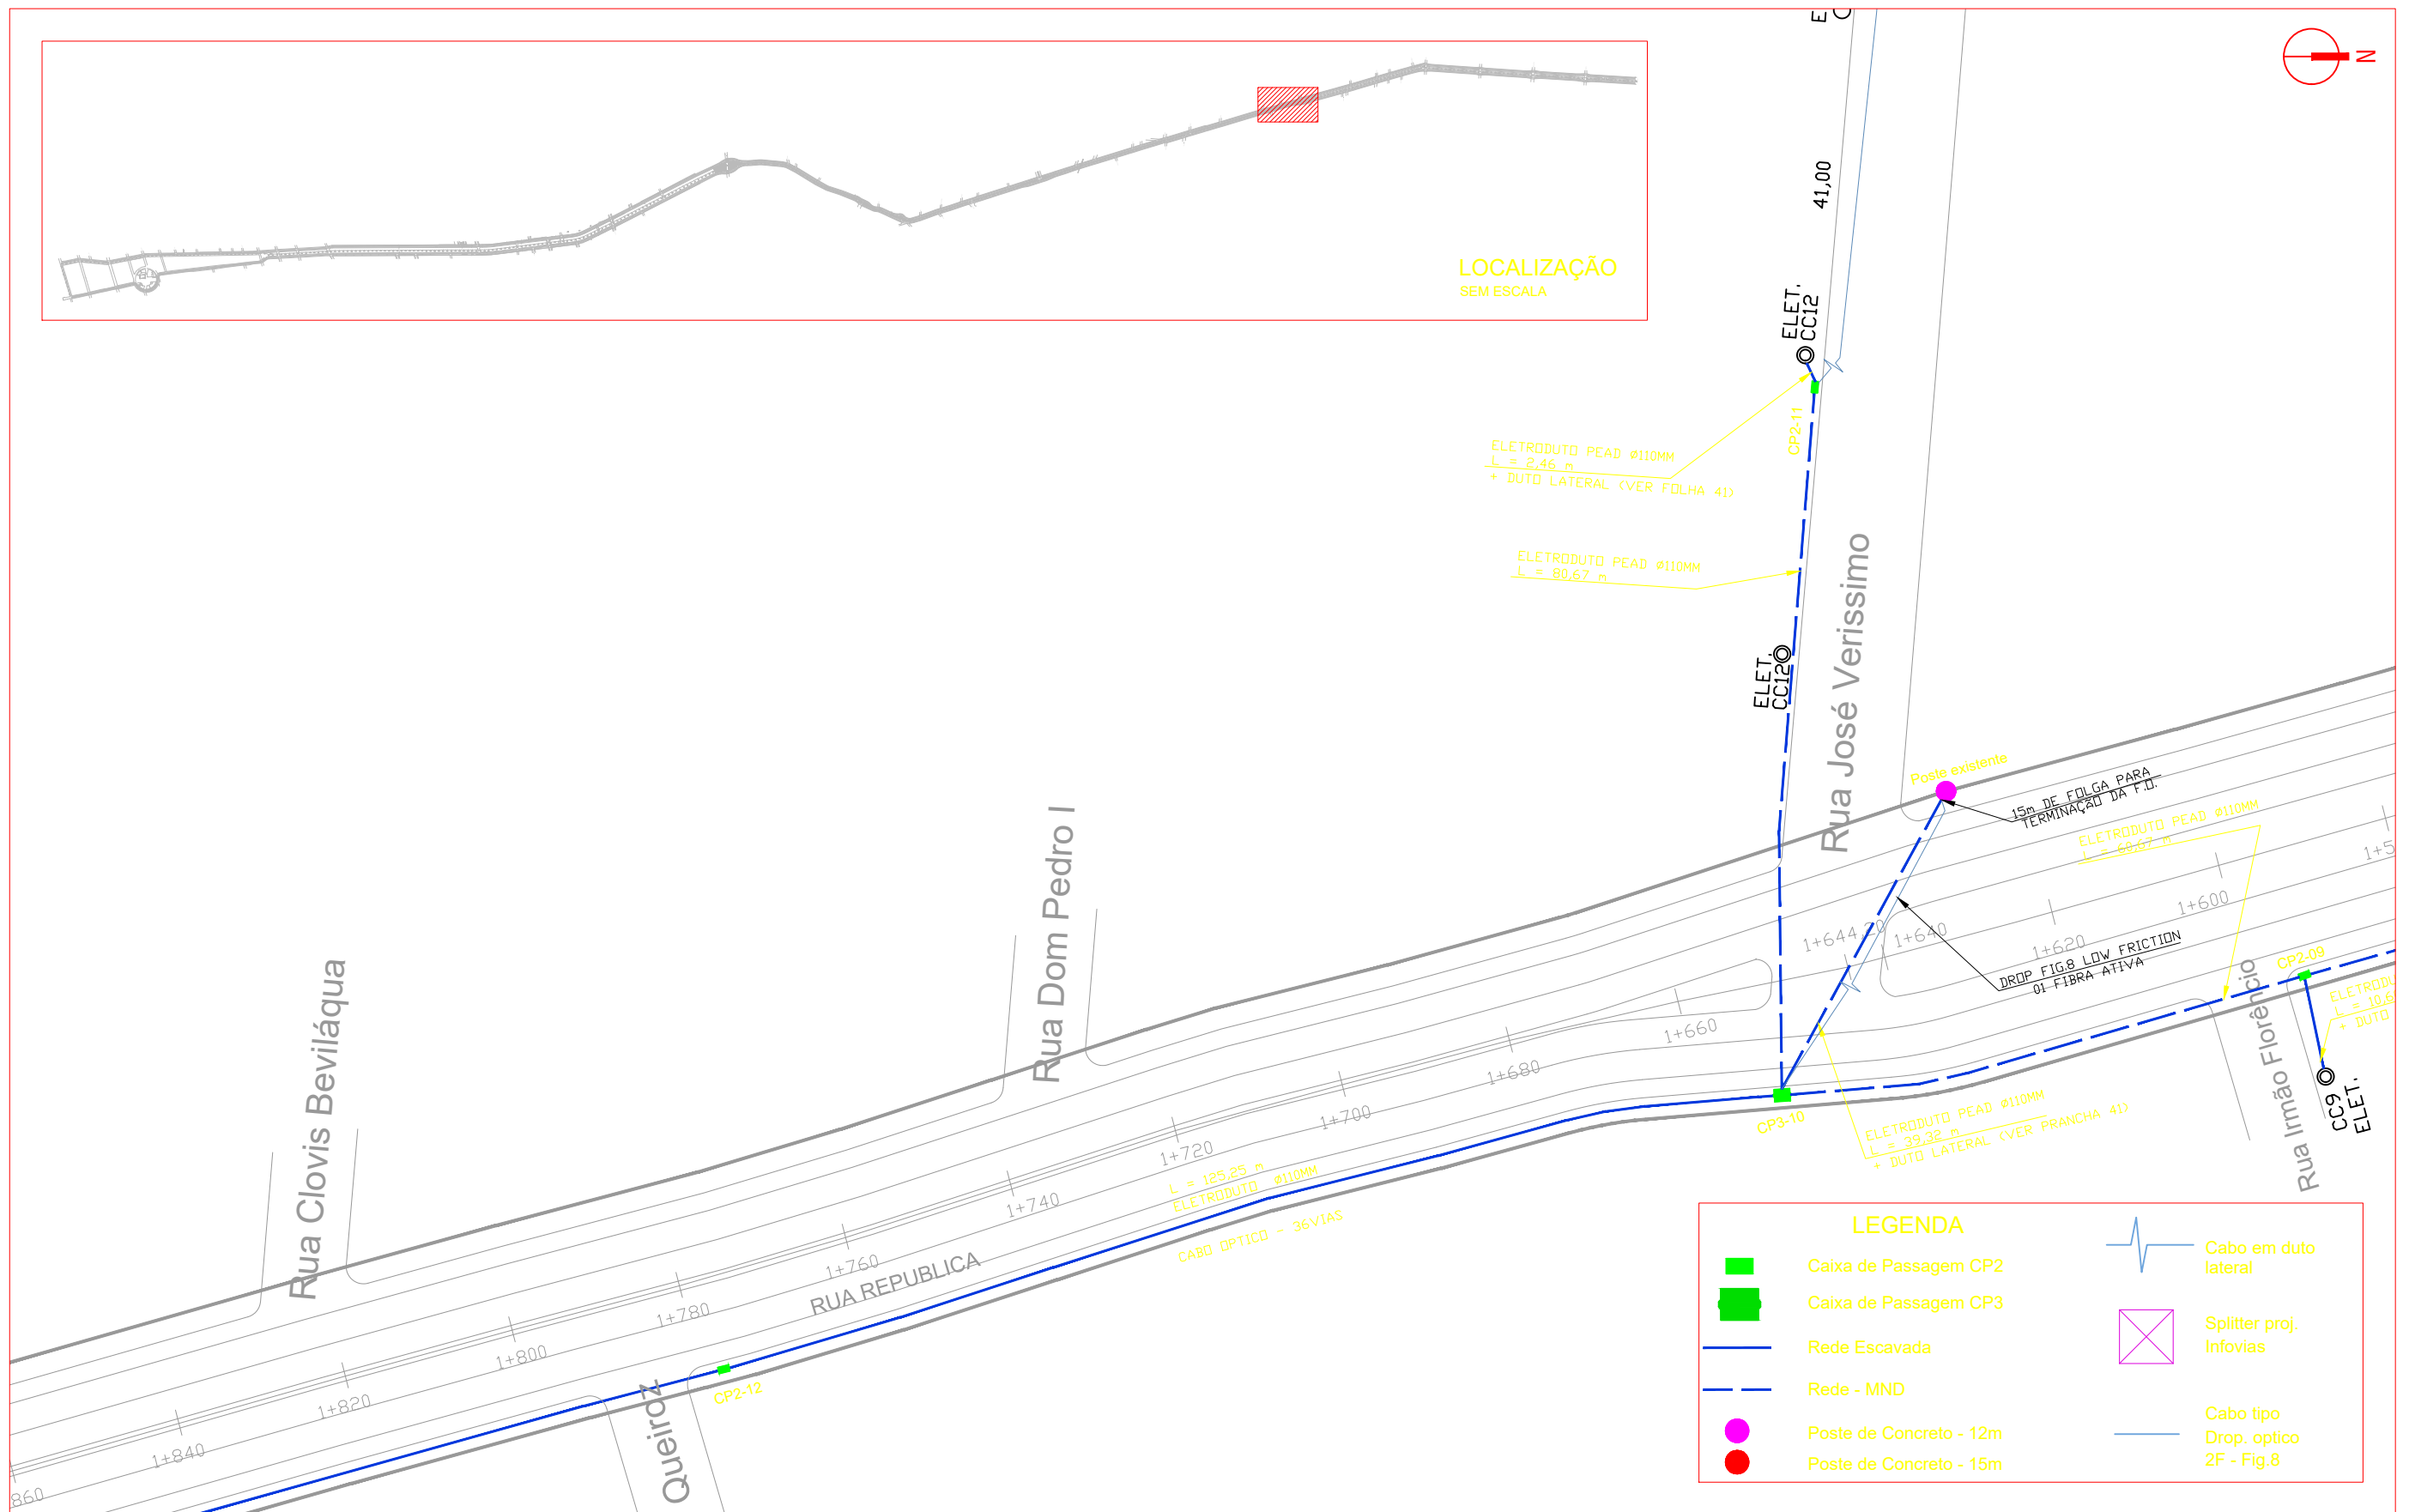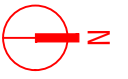

**LEGENDA**

	Caixa de Passagem CP2		Cabo em duto lateral
	Caixa de Passagem CP3		Splitter proj. Infovias
	Rede Escavada		Cabo tipo Drop. optico 2F - Fig.8
	Rede - MND		
	Poste de Concreto - 12m		
	Poste de Concreto - 15m		

**PROJETO VIDEOMONITORAMENTO**

Esc.: 1:750



WWW.TECHNIQUE.ENG.BR  
CONTATO@TECHNIQUE.ENG.BR  
AV. ENCANTADO, 384/201  
+55 (51) 3381-7457

PERIMETRAL OESTE -  
CANOAS - RS

CLIENTE  
PREFEITURA MUNICIPAL DE CANOAS  
CANOAS, RS

**DADOS DA PRANCHA**

DISCIPLINA: SEGURANÇA PÚBLICA  
CONTEÚDO: PROJETO VIDEOMONITORAMENTO  
ETAPA: PROJETO EXECUTIVO: 750




OBSERVAÇÕES E REVISÕES  
EMISSÃO R00 EM 15/06/2015

DESENHO  
PRISCILA RODRIGUES  
RODRIGO VIANNA

DATA: 15/06/2015

NUMERAÇÃO

0744

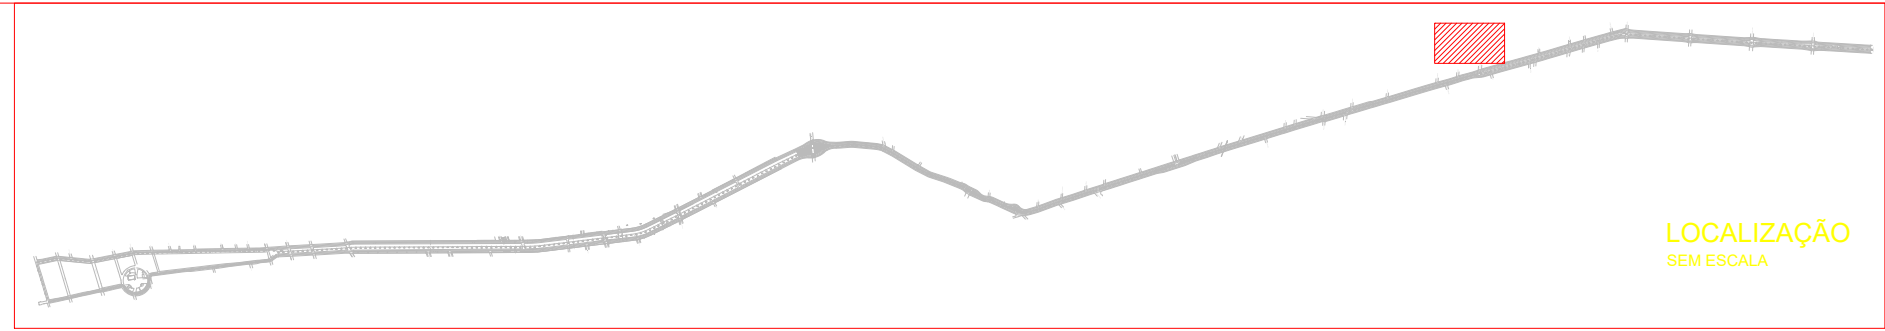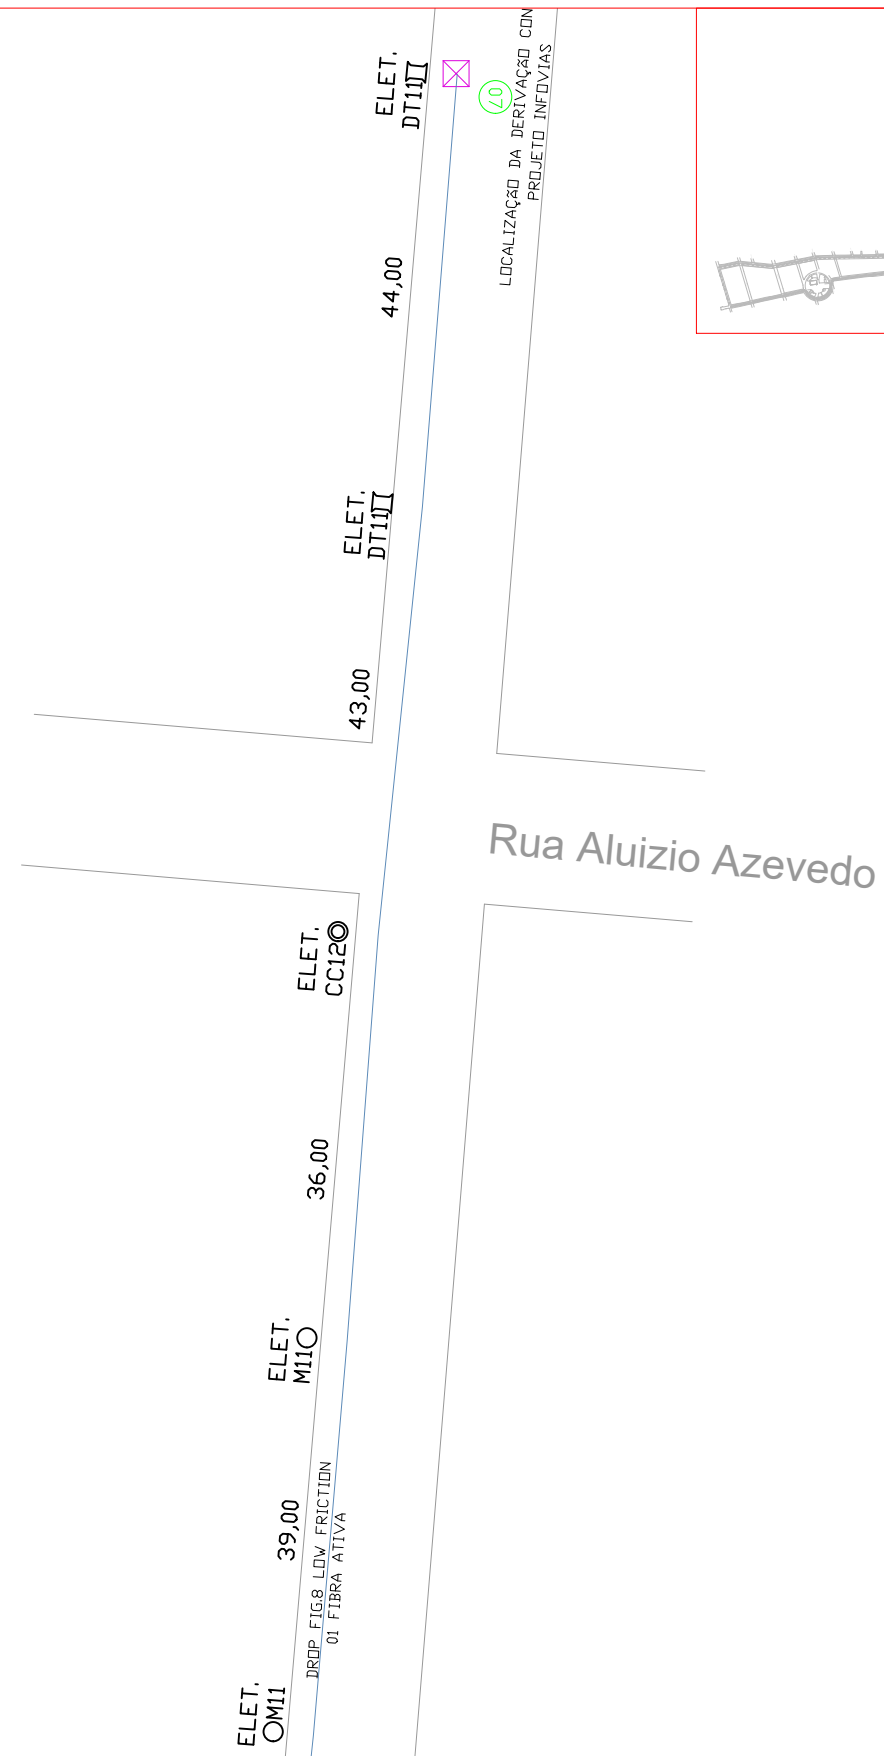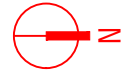

LEGENDA	
	Caixa de Passagem CP2
	Caixa de Passagem CP3
	Rede Escavada
	Rede - MND
	Poste de Concreto - 12m
	Poste de Concreto - 15m
	Cabo em duto lateral
	Splitter proj. Infovias
	Cabo tipo Drop. optico 2F - Fig.8

**PROJETO VIDEOMONITORAMENTO**

Esc.: 1:750



WWW.TECHNIQUE.ENG.BR  
 CONTATO@TECHNIQUE.ENG.BR  
 AV. ENCANTADO, 384/201  
 +55 (51) 3381-7457

PERIMETRAL OESTE -  
 CANOAS - RS

CLIENTE  
 PREFEITURA MUNICIPAL DE CANOAS  
 CANOAS, RS

**DADOS DA PRANCHA**

DISCIPLINA: SEGURANÇA PÚBLICA  
 CONTEÚDO: PROJETO VIDEOMONITORAMENTO  
 ETAPA: PROJETO EXECUTIVO: 750  
 ESCALA:


OBSERVAÇÕES E REVISÕES  
 EMISSÃO R00 EM 15/06/2015

DESENHO  
 PRISCILA RODRIGUES  
 RODRIGO VIANNA


DATA  
 15/06/2015

NUMERAÇÃO

084

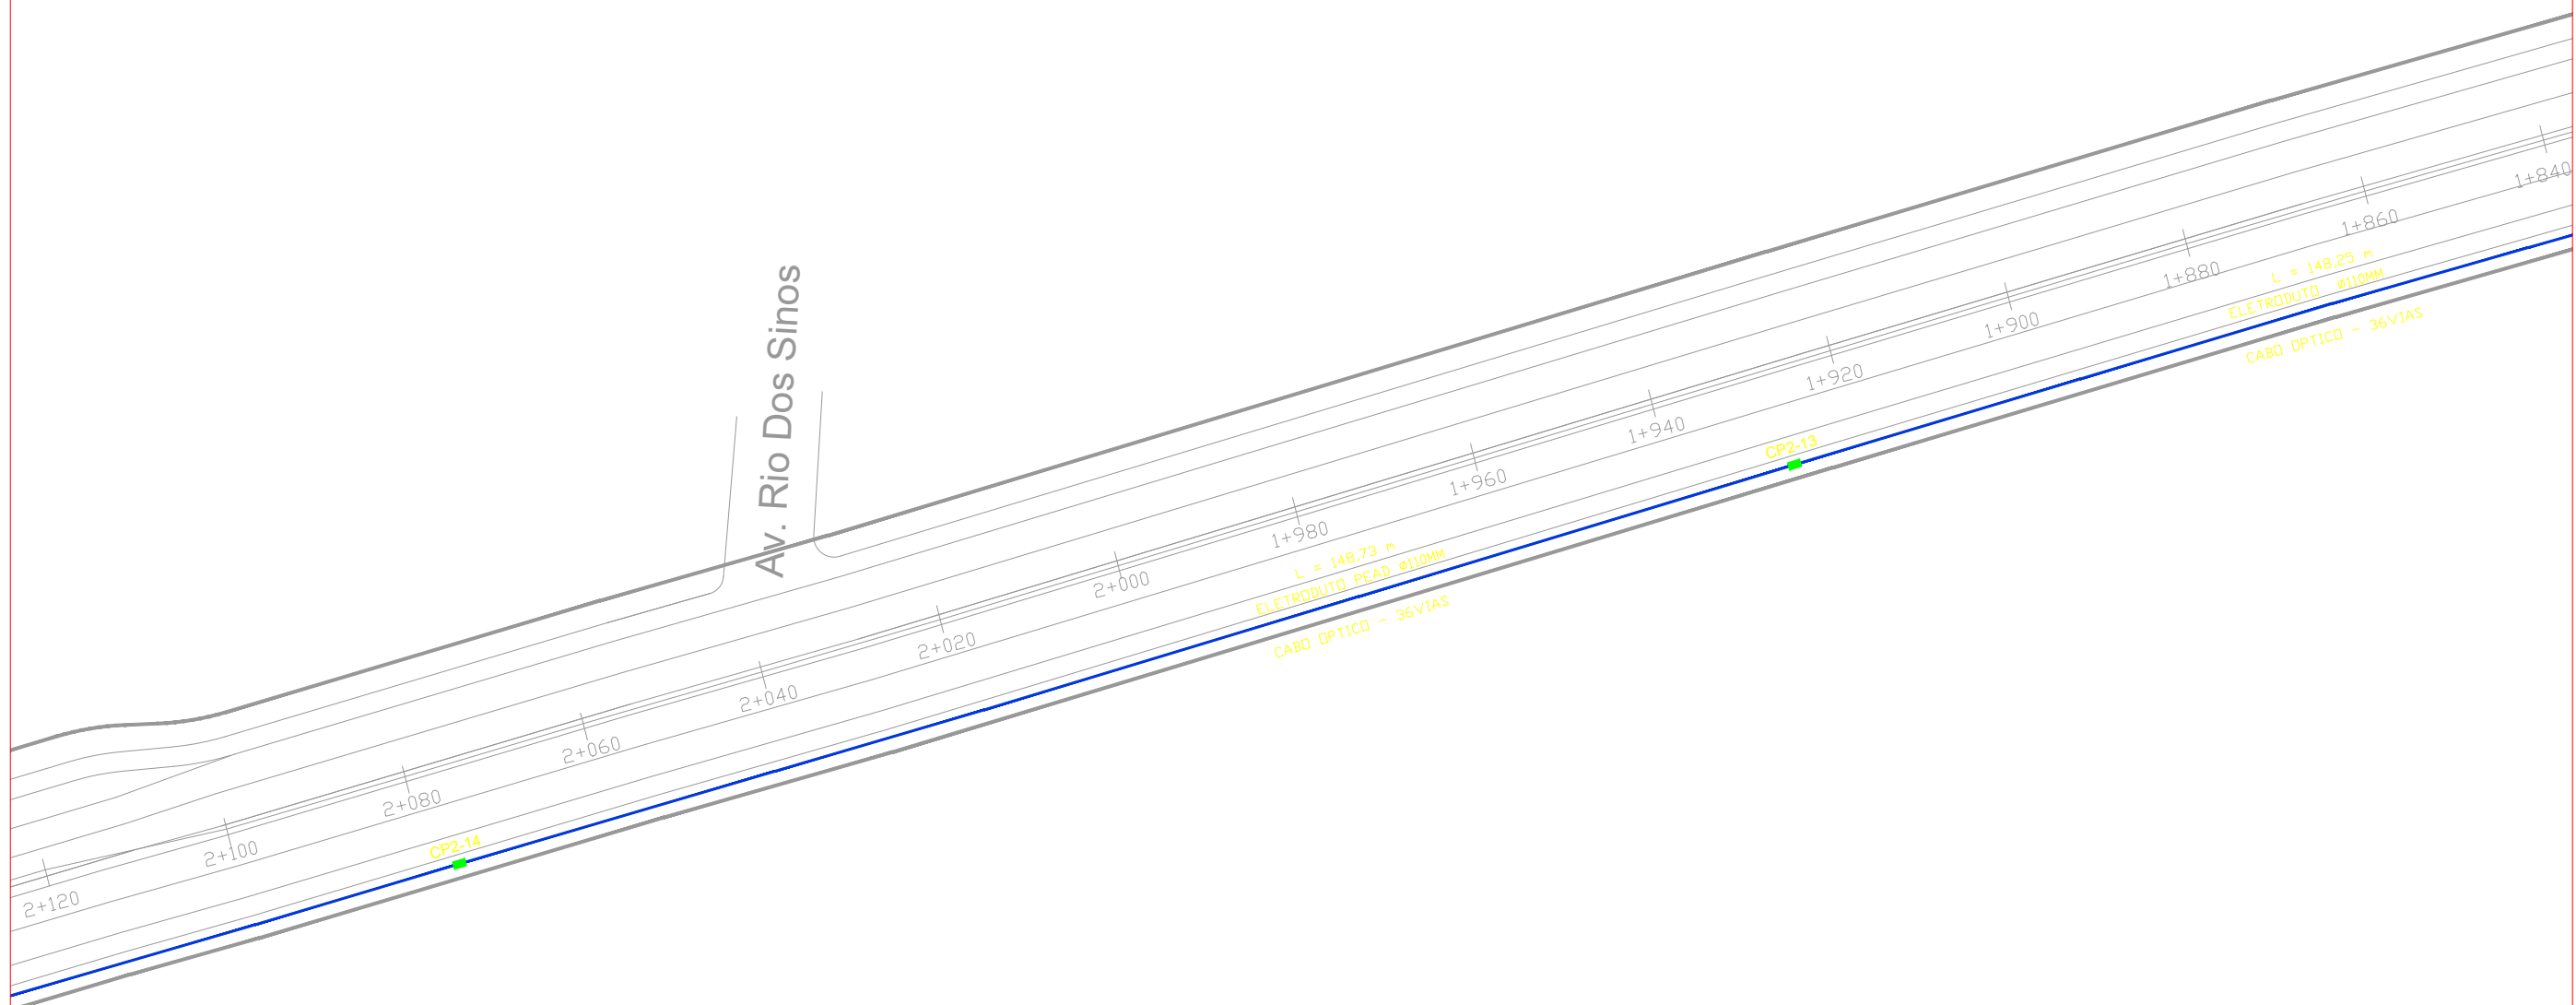


LEGENDA	
	Caixa de Passagem CP2
	Caixa de Passagem CP3
	Rede Escavada
	Rede - MND
	Poste de Concreto - 12m
	Poste de Concreto - 15m
	Cabo em duto lateral
	Splitter proj. Infovias
	Cabo tipo Drop. optico 2F - Fig.8

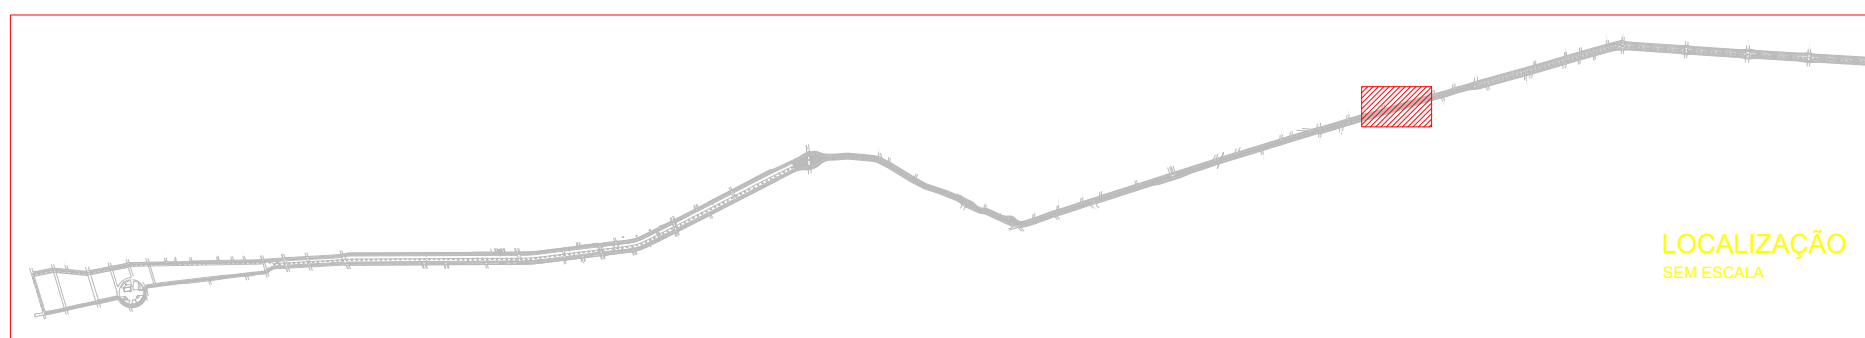


**PROJETO VIDEOMONITORAMENTO**  
Esc.: 1:750

 <b>TECHNIQUE ENGENHARIA</b> Assessoria e Planejamento WWW.TECHNIQUE.ENG.BR CONTATO@TECHNIQUE.ENG.BR AV. ENCANTADO, 384/201 +55 (51) 3381-7457	<b>PERIMETRAL OESTE -</b> CANOAS - RS	<b>DADOS DA PRANCHA</b> DISCIPLINA: SEGURANÇA PÚBLICA CONTEÚDO: PROJETO VIDEOMONITORAMENTO ETAPA: PROJETO EXECUTIVO: 750	OBSERVAÇÕES E REVISÕES EMISSÃO R00 EM 15/06/2015 DESENHO: PRISCILA RODRIGUES, RODRIGO VIANNA	DATA: 20/06/2015 NUMERAÇÃO: 094
	COORDENADOR: ENG. MAGNUS R. CORASSINI CREA-RS 152.303	CLIENTE: PREFEITURA MUNICIPAL DE CANOAS CANOAS, RS	OBSERVAÇÕES E REVISÕES EMISSÃO R00 EM 15/06/2015 DESENHO: PRISCILA RODRIGUES, RODRIGO VIANNA	DATA: 20/06/2015 NUMERAÇÃO: 094

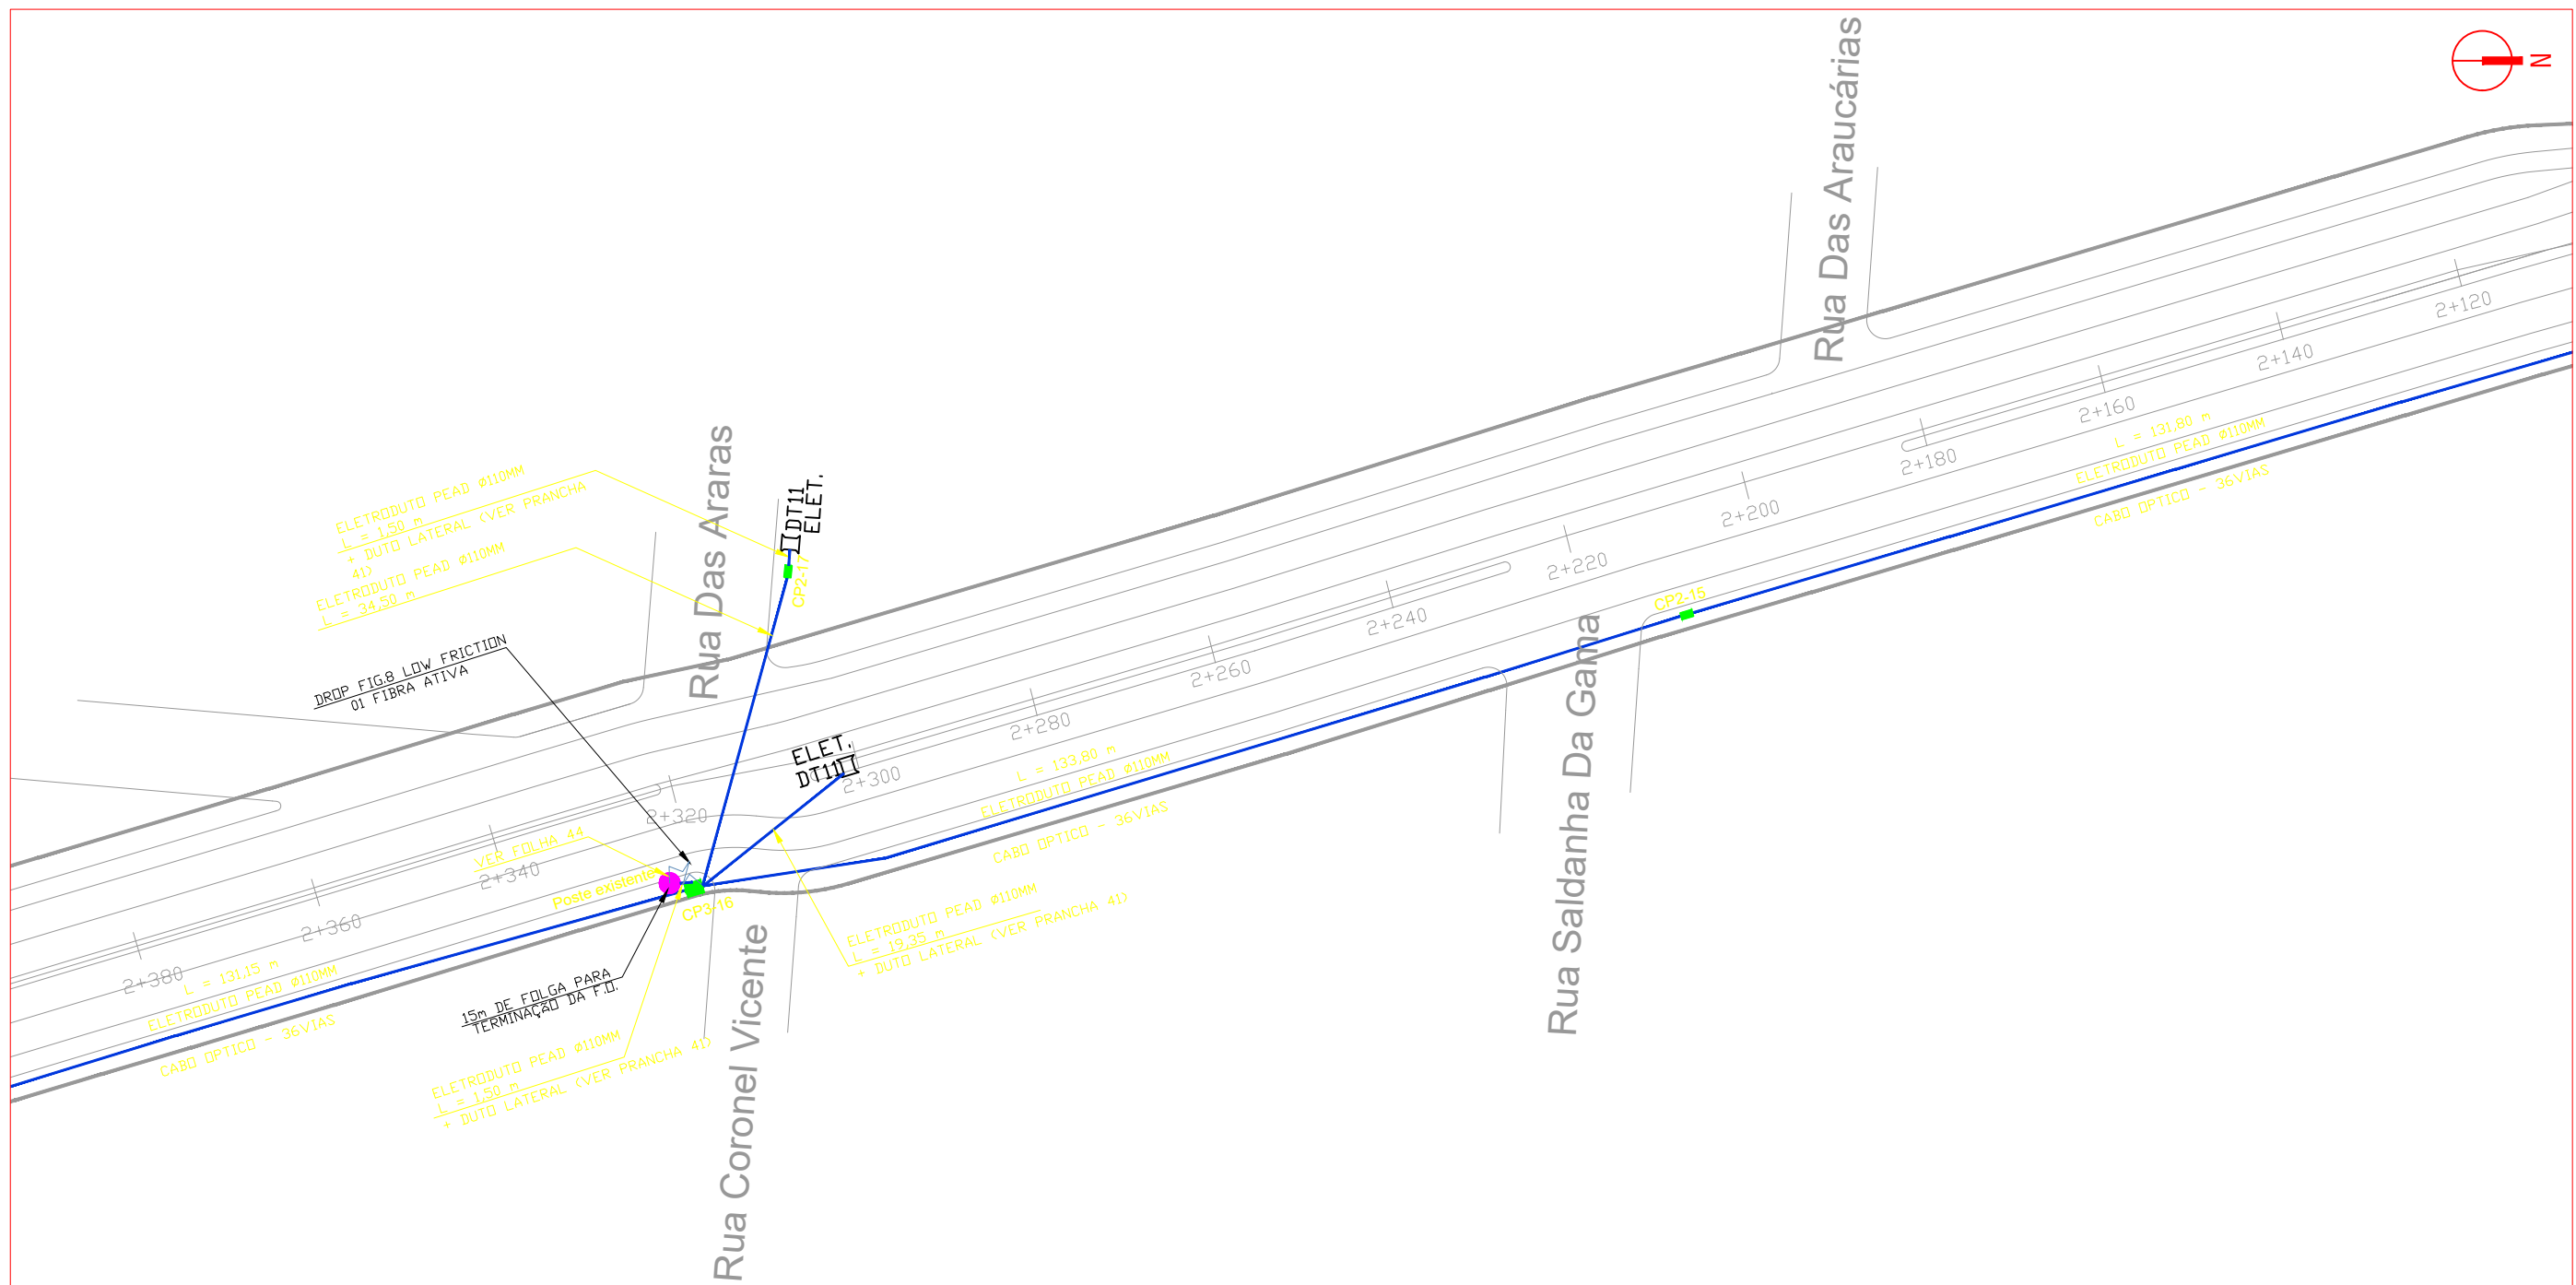

LEGENDA	
	Caixa de Passagem CP2
	Caixa de Passagem CP3
	Rede Escavada
	Rede - MND
	Poste de Concreto - 12m
	Poste de Concreto - 15m
	Cabo em duto lateral
	Splitter proj. Infovias
	Cabo tipo Drop. optico 2F - Fig.8

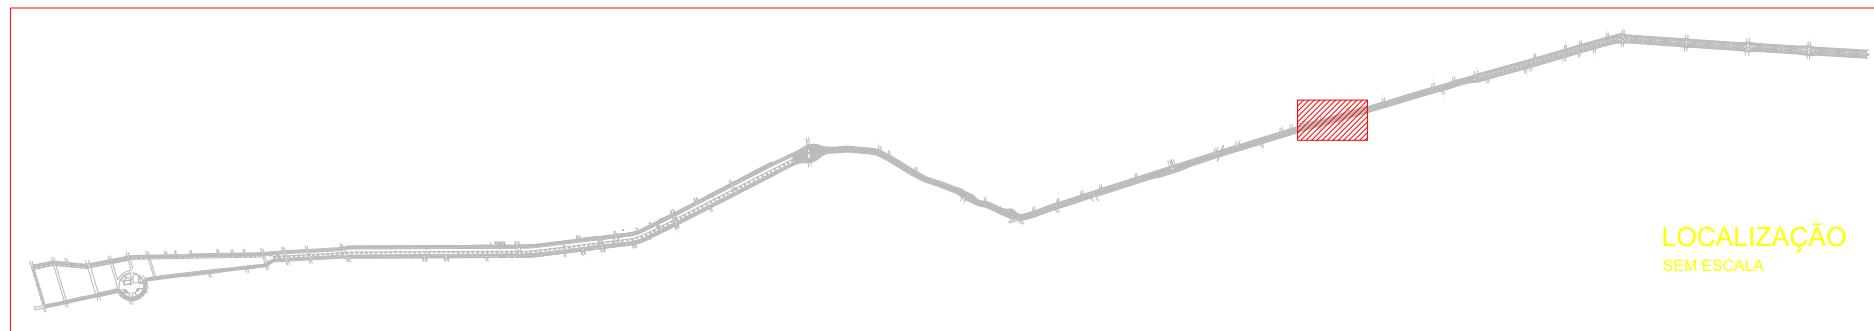

**PROJETO VIDEOMONITORAMENTO**  
Esc.: 1:750



WWW.TECHNIQUE.ENG.BR  
CONTATO@TECHNIQUE.ENG.BR  
AV. ENCANTADO, 384/201  
+55 (51) 3381-7457

PERIMETRAL OESTE -  
CANOAS - RS

CLIENTE  
PREFEITURA MUNICIPAL DE CANOAS  
CANOAS, RS

**DADOS DA PRANCHA**

DISCIPLINA: SEGURANÇA PÚBLICA  
CONTEÚDO: PROJETO VIDEOMONITORAMENTO  
ETAPA: PROJETO EXECUTIVO: 750

OBSERVAÇÕES E REVISÕES  
EMIÇÃO R00 EM 15/06/2015

DESENHO  
PRISCILA RODRIGUES  
RODRIGO VIANNA

DATA  
15/06/2015

NUMERAÇÃO

1044

COORDENADOR  
ENG. MAGNUS R. CORASSINI  
CREA-RS 152.303