




VISTA SETOR 2 E 3
ESC - 1/1.000

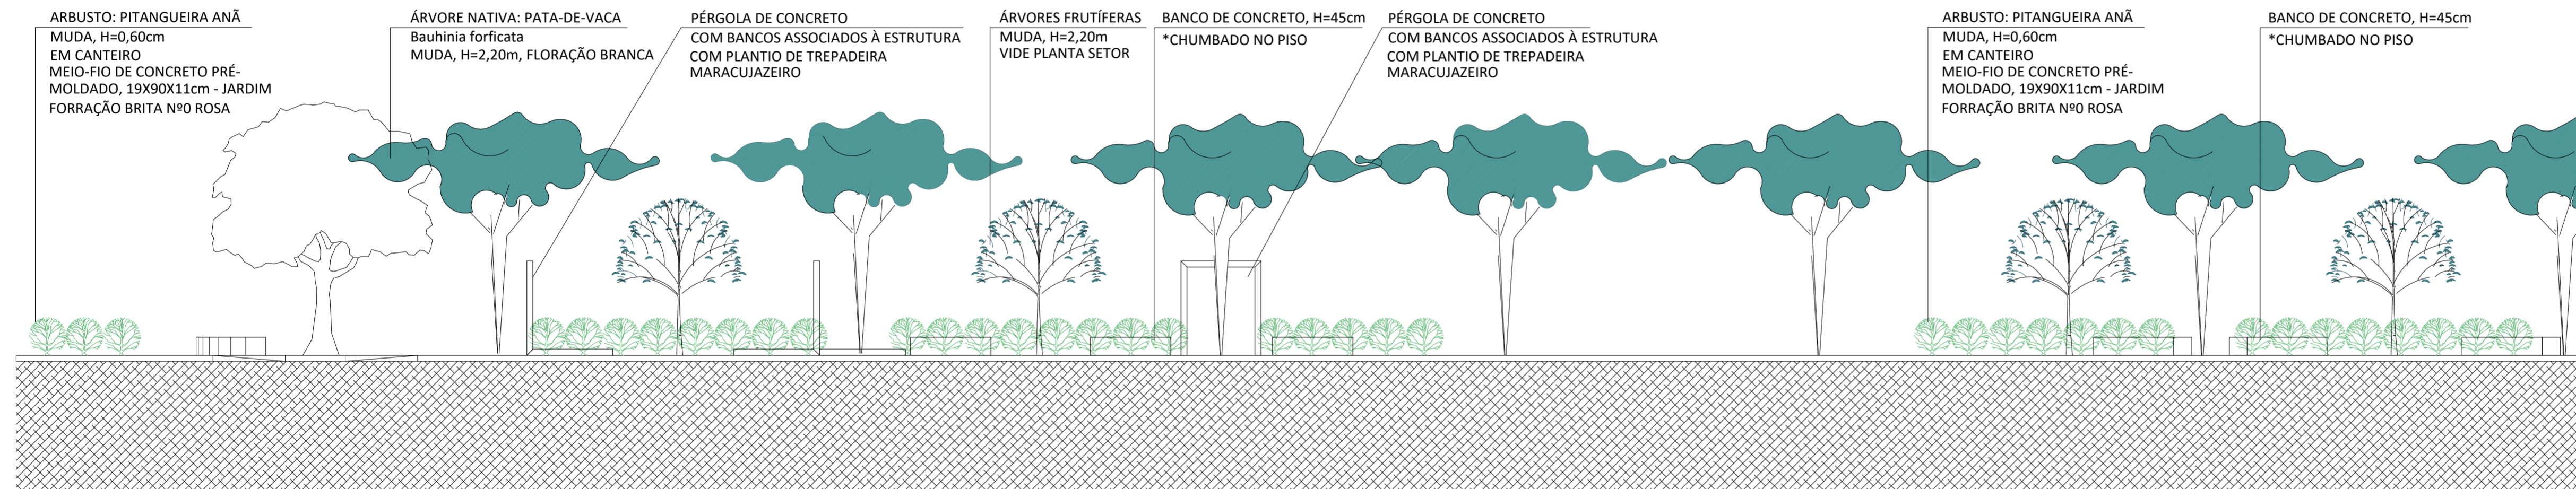


VISTA SETOR 1 E 2
ESC - 1/1.000

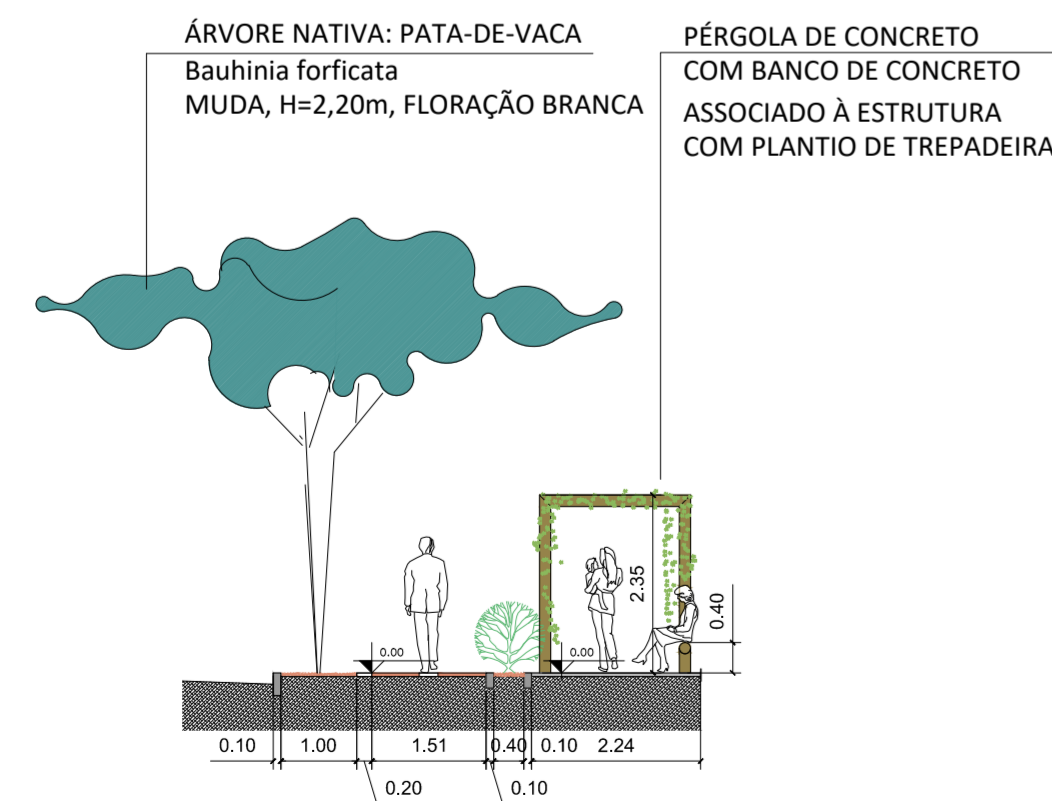

CORTE AA'
ESC - 1/1.000

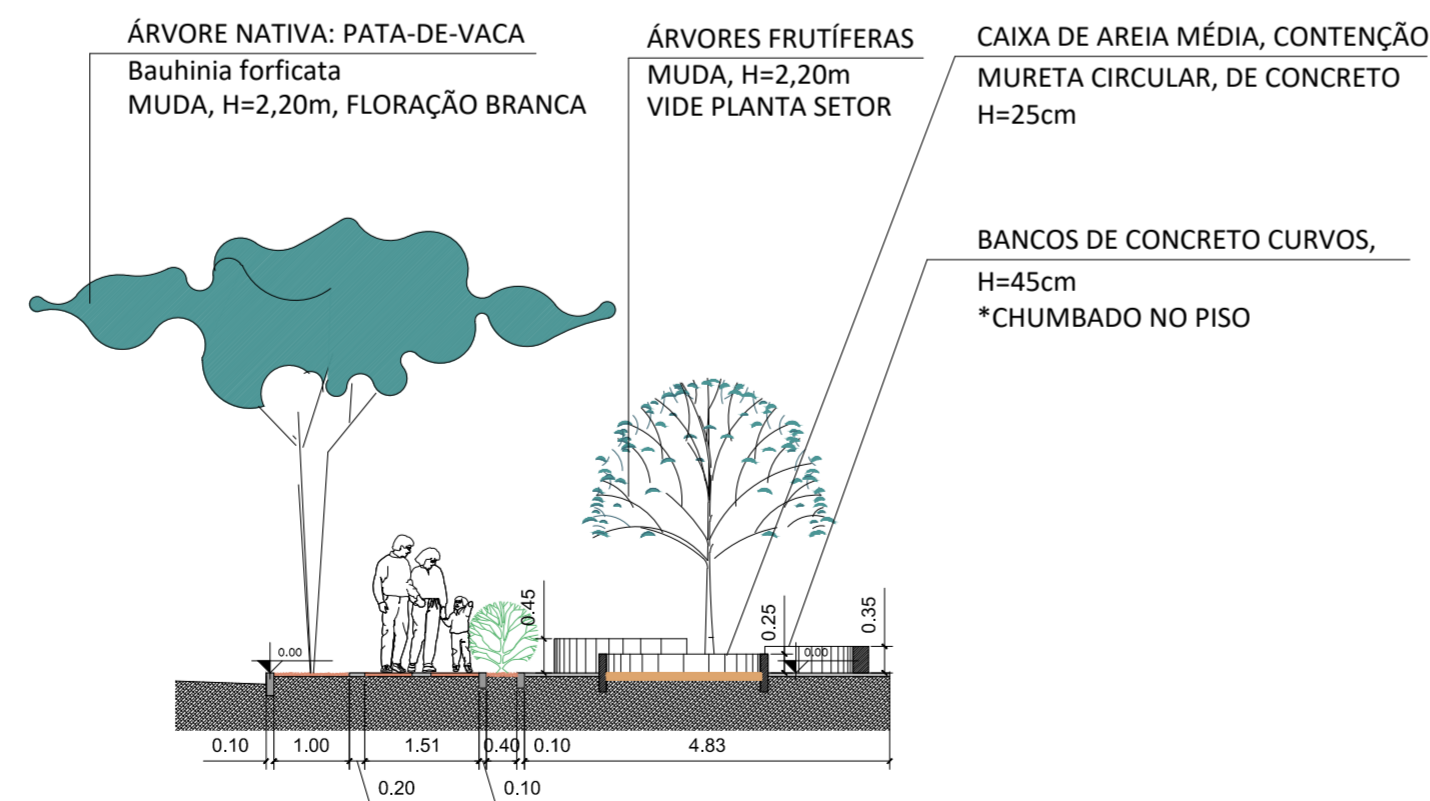

CORTE BB'
ESC - 1/1.000

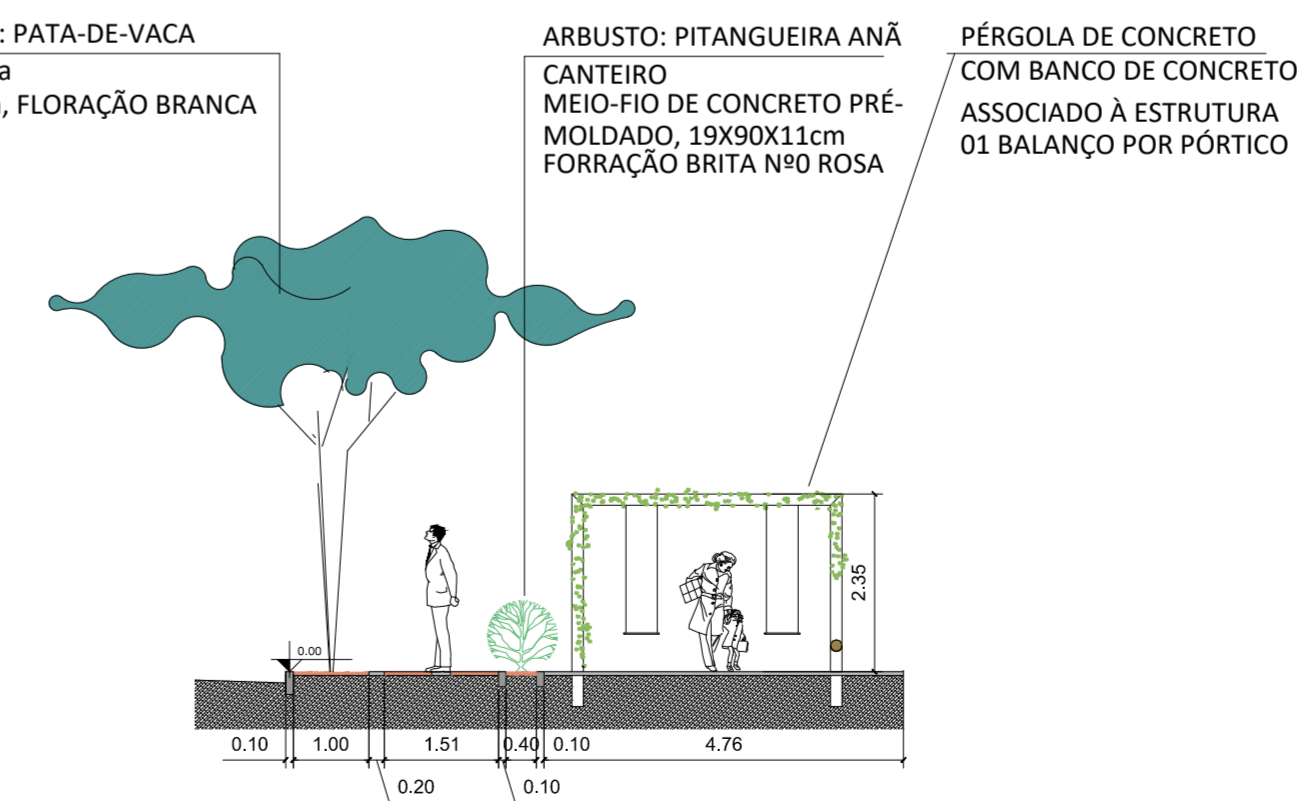

CORTE CC'
ESC - 1/1.000



PREFEITURA MUNICIPAL DE CANOAS
 ESCRITÓRIO DE PROJETOS
 GABINETE DO PREFEITO

PROJETO URBANÍSTICO
 CALÇADA - TRECHO 4 - PERIMETRAL OESTE
 ENDEREÇO: PERIMETRAL OESTE - TRECHO 4

DATA:
 DEZ/2022

PROPRIETÁRIO:
 MUNICÍPIO DE CANOAS
 CNPJ: 88.577.416.0001-18

ESCALA:
 INDICADA
 DESENHO:
 ARQ E URB. JERUSA

RESPONSÁVEL TÉCNICO:
 ARQ. JERUSA MATTOS
 MAT. 102426

PRANCHA:
 9/9