



FAIXA LIVRE  
 PISO DE BLOCO DE CONCRETO  
 INTERTRAVADO RETANGULAR  
 TIPO HOLANDÊS - 10X20X6cm  
 35Mpa - TERRACOTA  
 ASSENTAMENTO: TRANSVERSAL

ÁRVORE NATIVA: PATA-DE-VACA  
 Bauhinia forficata  
 MUDA, H=2,20m, FLORAÇÃO BRANCA  
 CANTEIRO, 100X100cm  
 PERÍMETRO DE CONTENÇÃO EM  
 BLOCO DE CONCRETO, COR CINZA NATURAL  
 TIPO HOLANDÊS - 10X20X6cm  
 FORRAÇÃO BRITA Nº0 ROSA

REBAIXO MEIO-FIO  
 RAMPA DE CONCRETO  
 ACESSO VEÍCULOS AO LOTE

BLOCO DE CONCRETO  
 INTERTRAVADO RETANGULAR  
 TIPO HOLANDÊS - 10X20X6cm  
 35Mpa - CINZA NATURAL  
 ASSENTAMENTO: TRANSVERSAL  
 SEPARADOR DAS FAIXAS DE SERVIÇO E LIVRE

FAIXA DE SERVIÇO  
 PISO DE BLOCO DE CONCRETO  
 INTERTRAVADO RETANGULAR  
 TIPO HOLANDÊS - 10X20X6cm  
 35Mpa - CINZA NATURAL  
 ASSENTAMENTO: LONGITUDINAL


PISO TÁTIL DIRECIONAL  
 25X25cm - COR CONTRASTANTE

PISO TÁTIL DE ALERTA  
 25X25cm - COR CONTRASTANTE


ÁRVORE NATIVA: PATA-DE-VACA  
 Bauhinia forficata  
 MUDA, H=2,20m, FLORAÇÃO BRANCA  
 CANTEIRO, 100X100cm  
 PERÍMETRO DE CONTENÇÃO EM  
 BLOCO DE CONCRETO, COR CINZA NATURAL  
 TIPO HOLANDÊS - 10X20X6cm

REBAIXO MEIO-FIO  
 RAMPA DE CONCRETO, I=8,33%  
 COM PISO TÁTIL DE ALERTA E  
 DIRECIONAL -NBR 9050

SETOR 8 - SETOR AMPLIADO  
 IMPLANTAÇÃO  
 ESC - 1/1.000

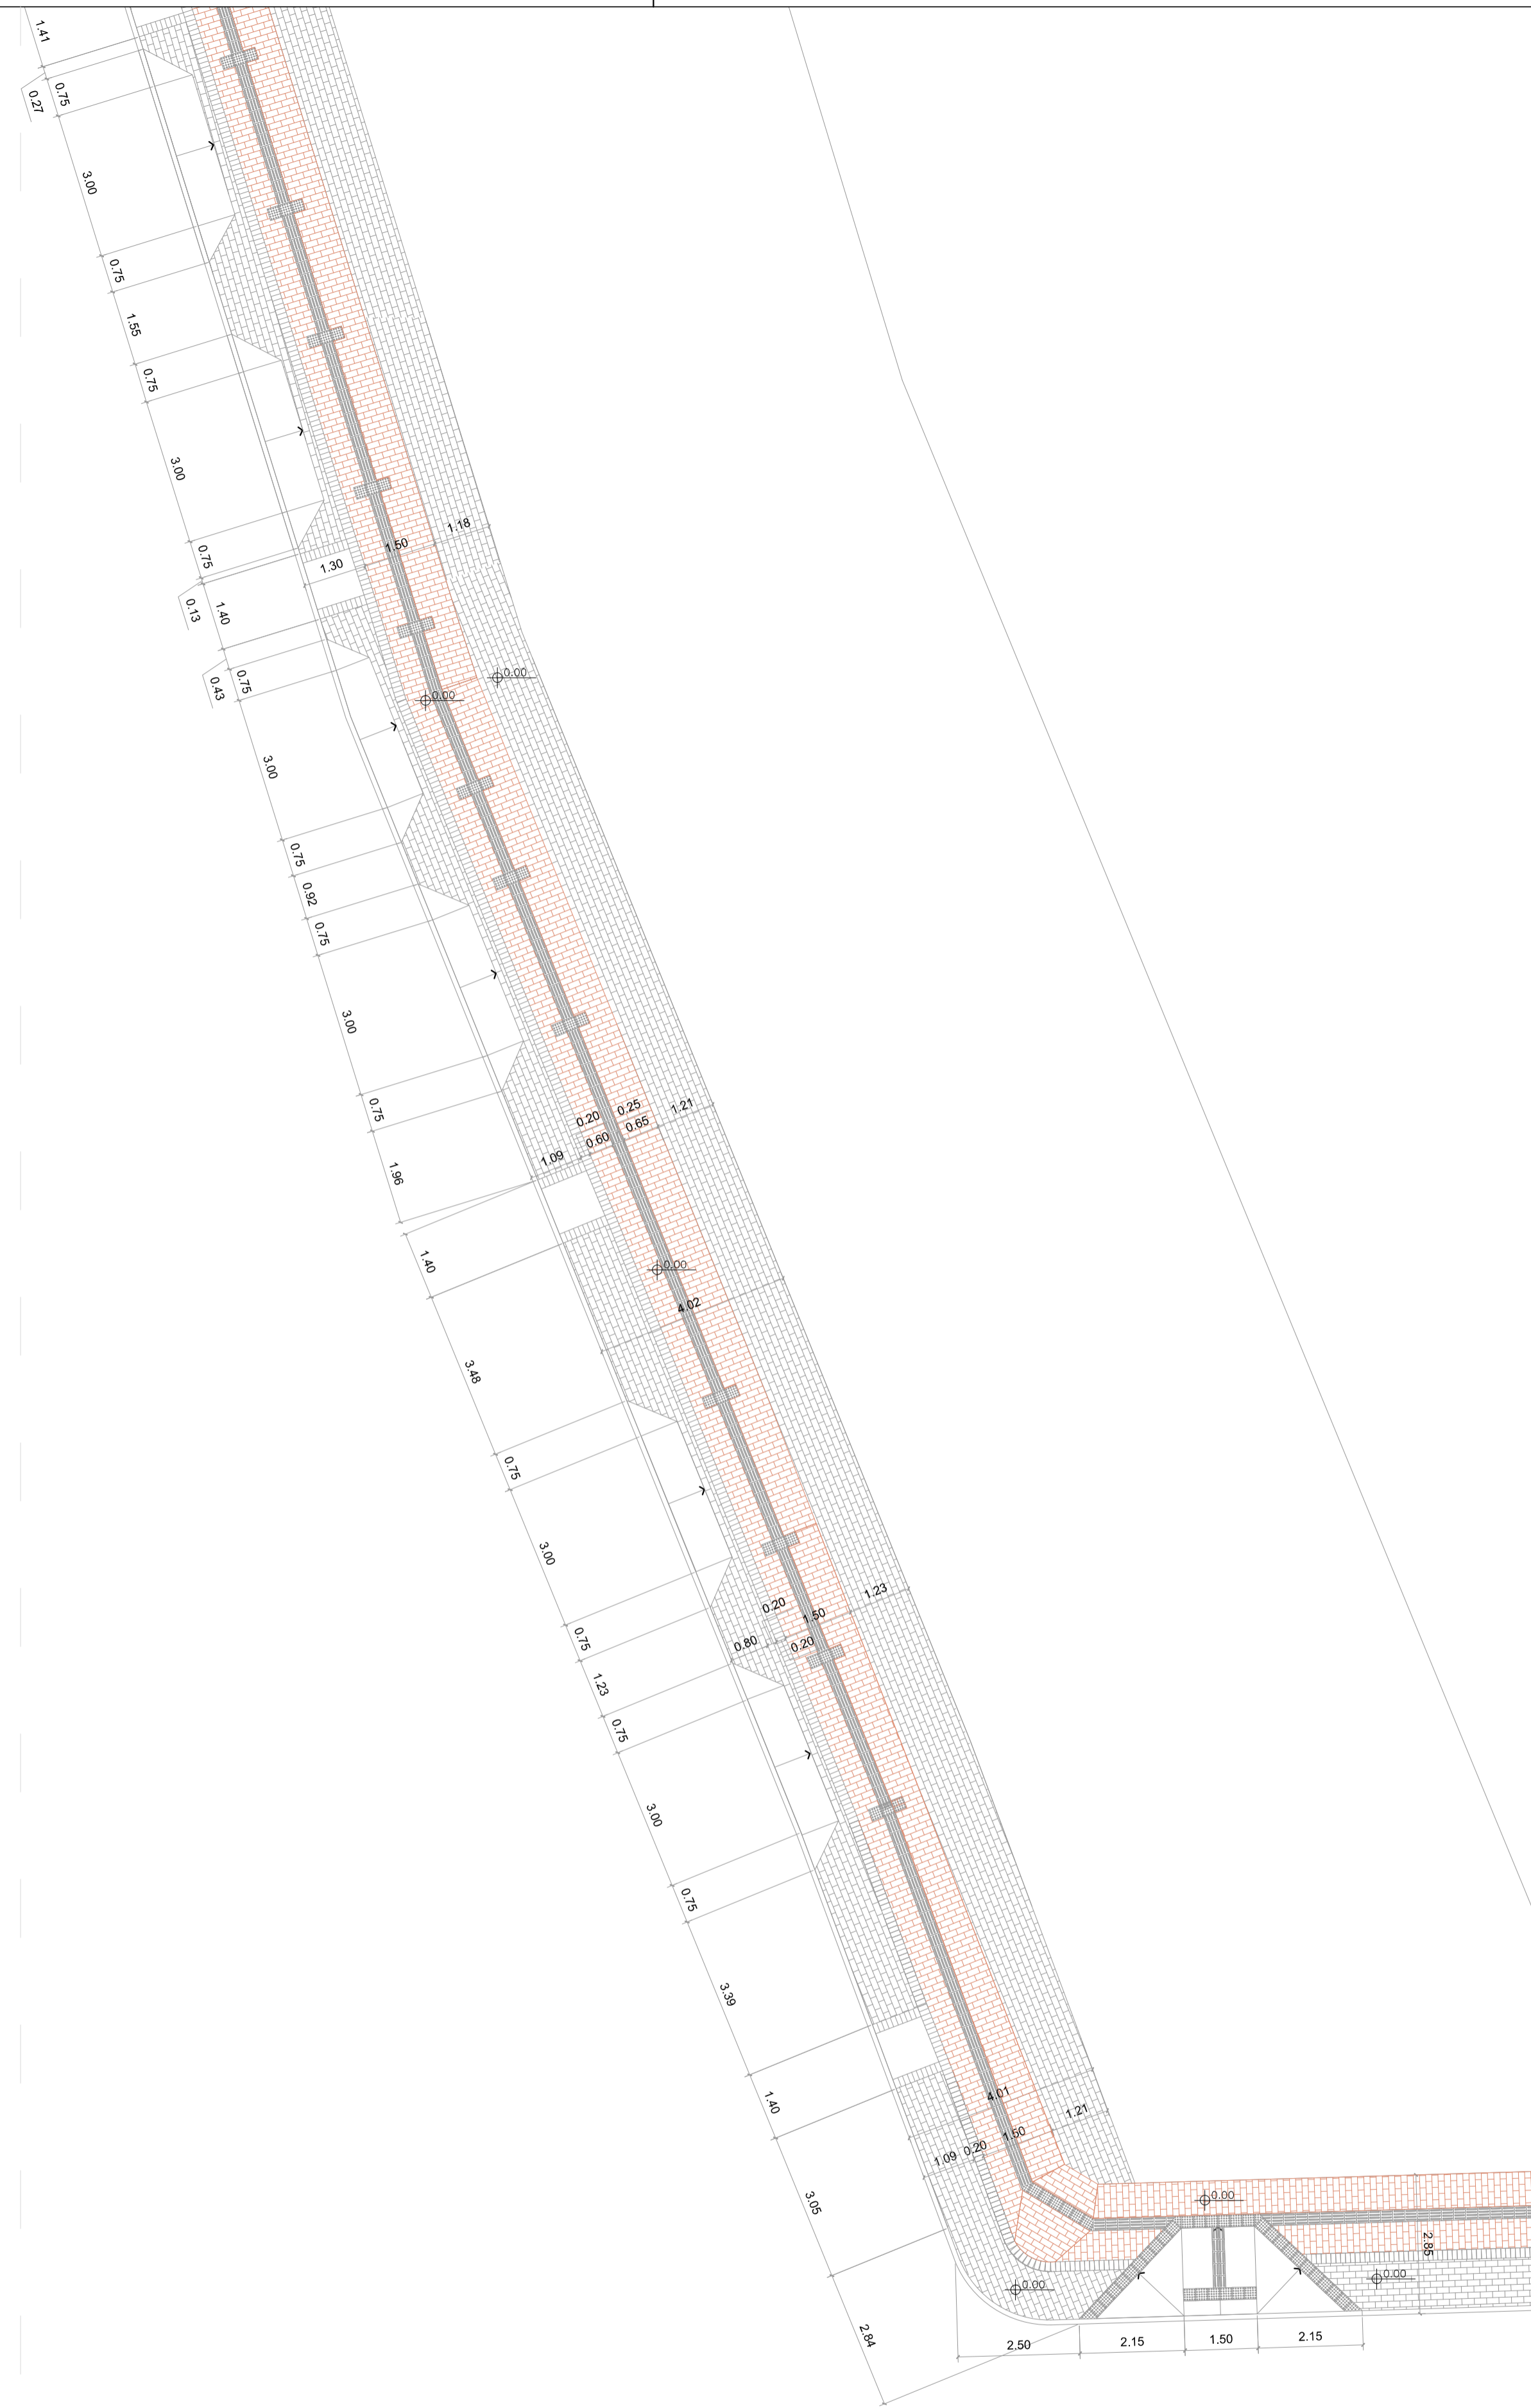


SETOR 8 - SETOR AMPLIADO  
 PLANTA DE PISOS  
 ESC - 1/1.000

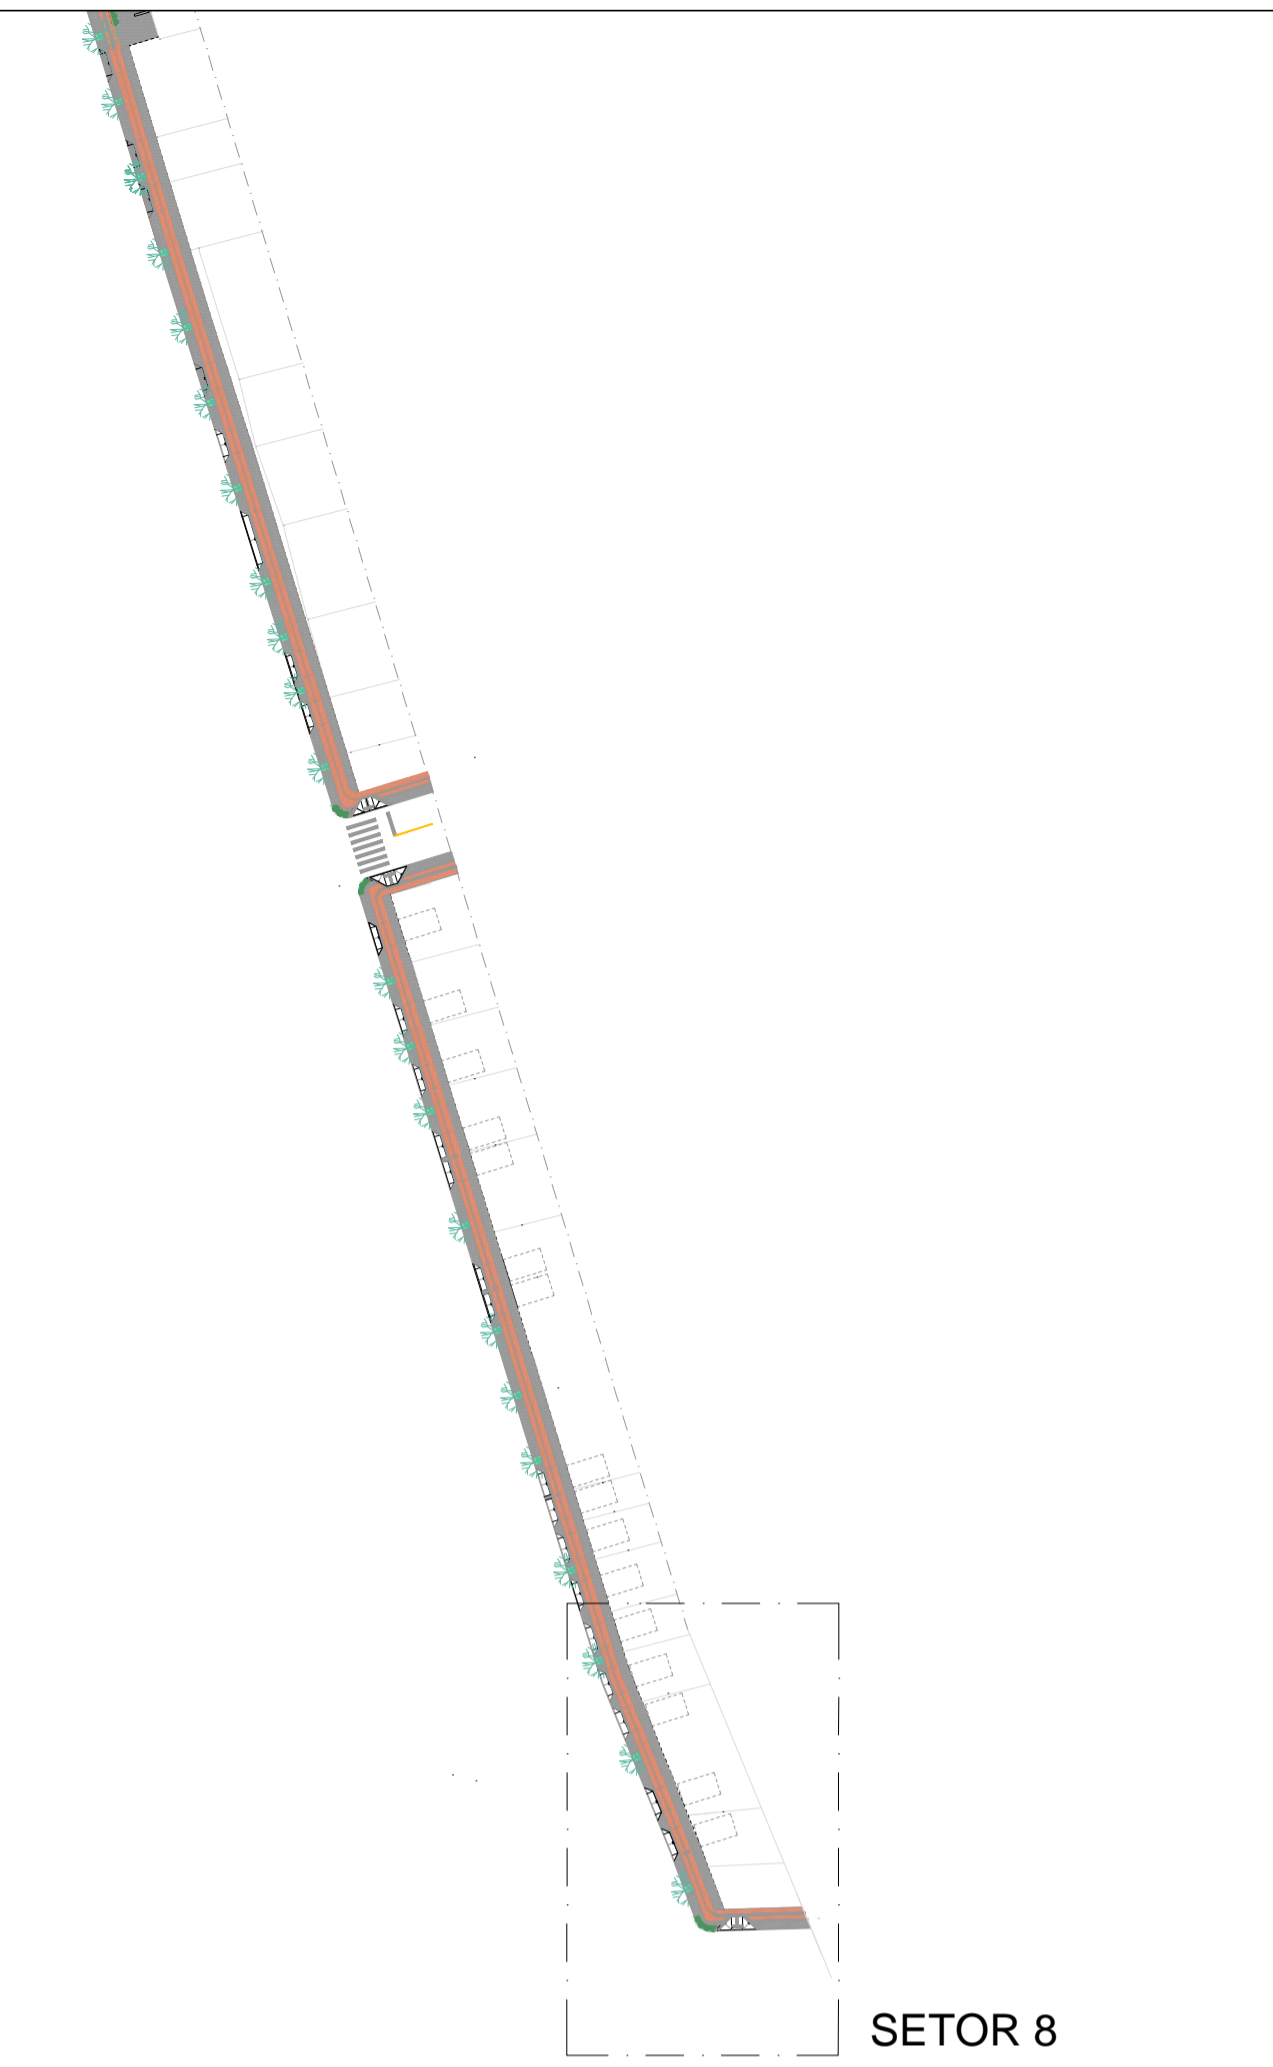


PLANTA GERAL  
 ESC - 1/10.000

SETOR 8

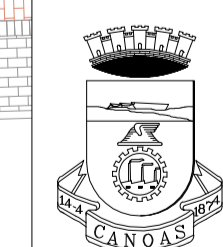


PREFEITURA MUNICIPAL DE CANOAS  
 ESCRITÓRIO DE PROJETOS  
 GABINETE DO PREFEITO


PROJETO URBANÍSTICO CALÇADA - TRECHO 4 - PERIMETRAL OESTE ENDEREÇO: PERIMETRAL OESTE - TRECHO 4	DATA: DEZ/2022
PROPRIETÁRIO: MUNICÍPIO DE CANOAS CNPJ: 88.577.416/0001-18	ESCALA: INDICADA DESENHO: ARQ E URB. JERUSA
RESPONSÁVEL TÉCNICO: ARQ. JERUSA MATTOS MAT. 102426	PRANCHA: 8/9

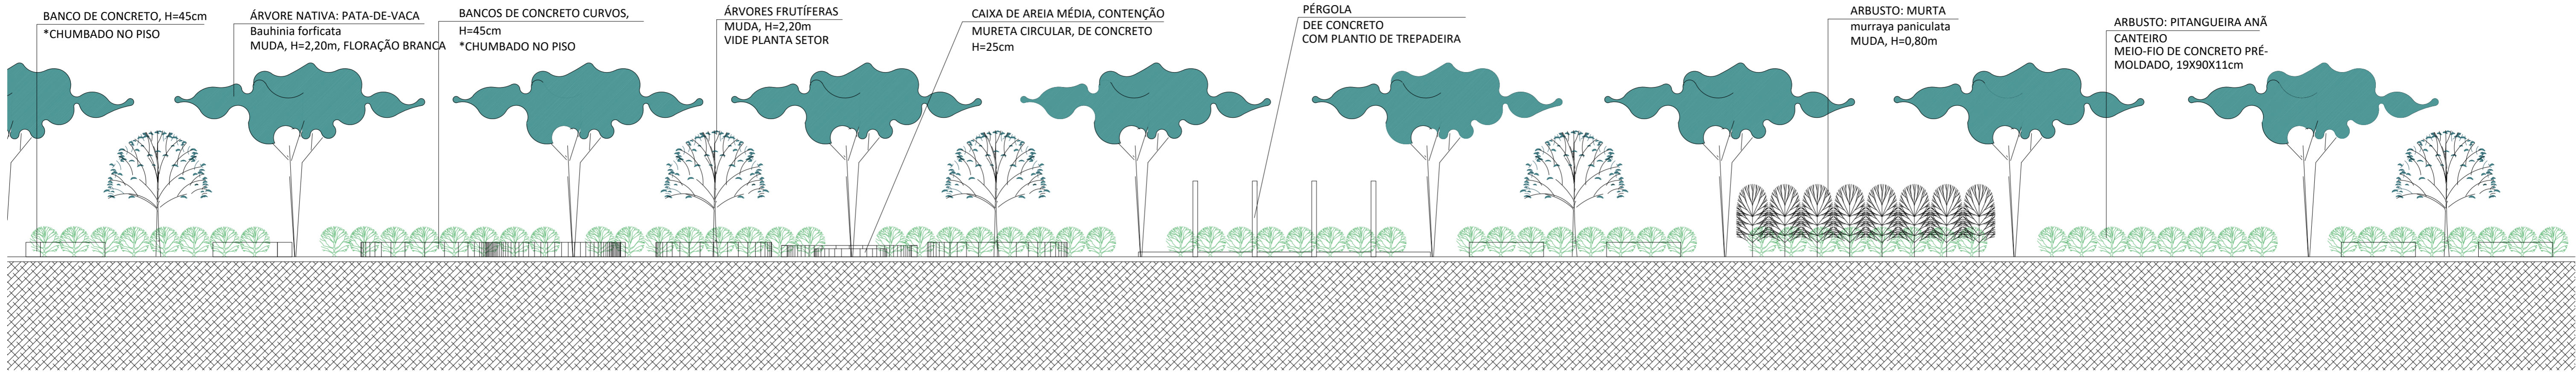


VISTA SETOR 2 E 3  
ESC - 1/1.000

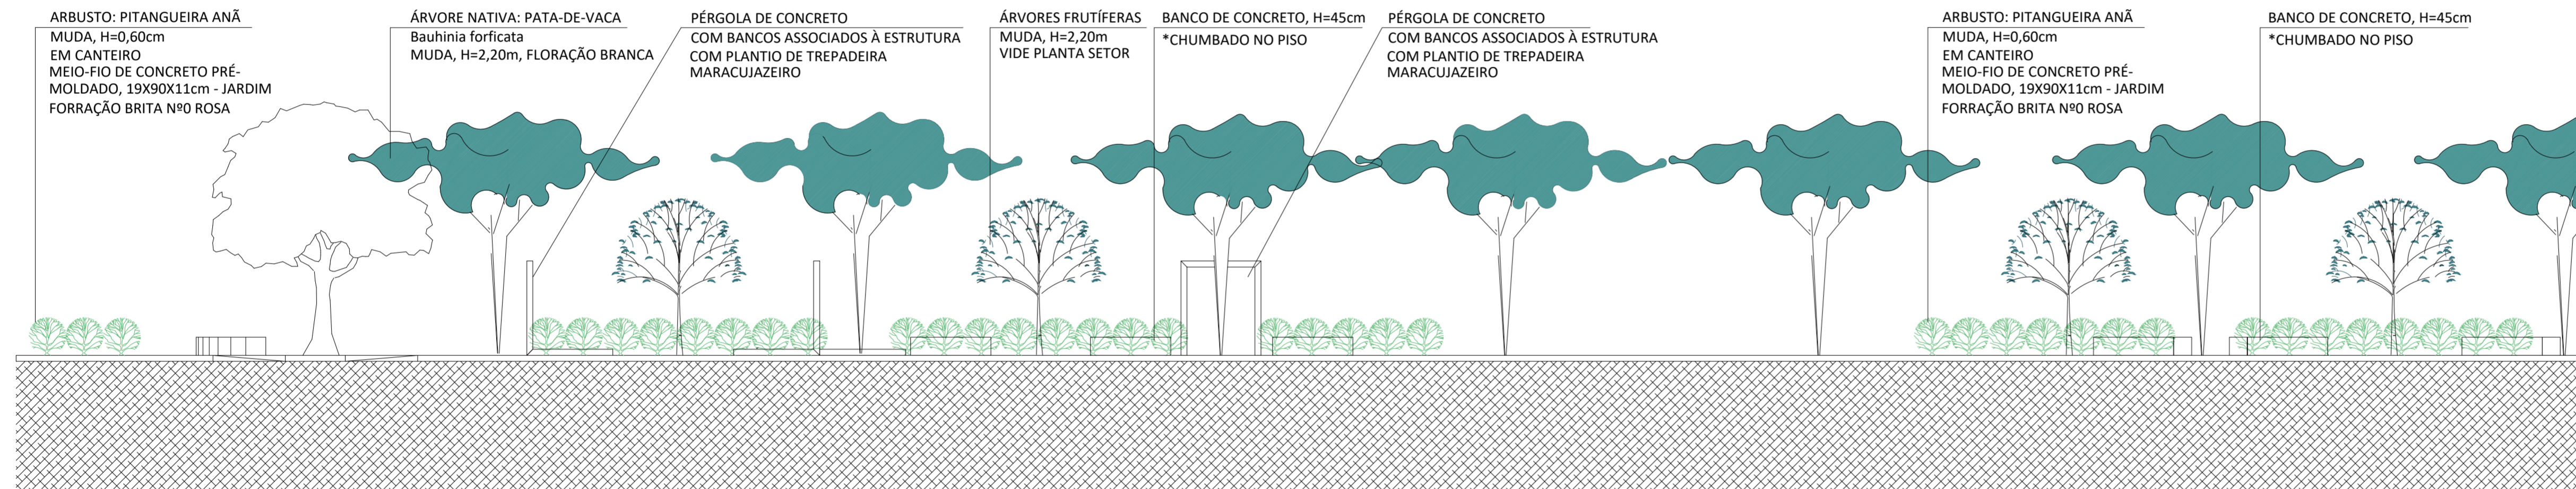


VISTA SETOR 1 E 2  
ESC - 1/1.000

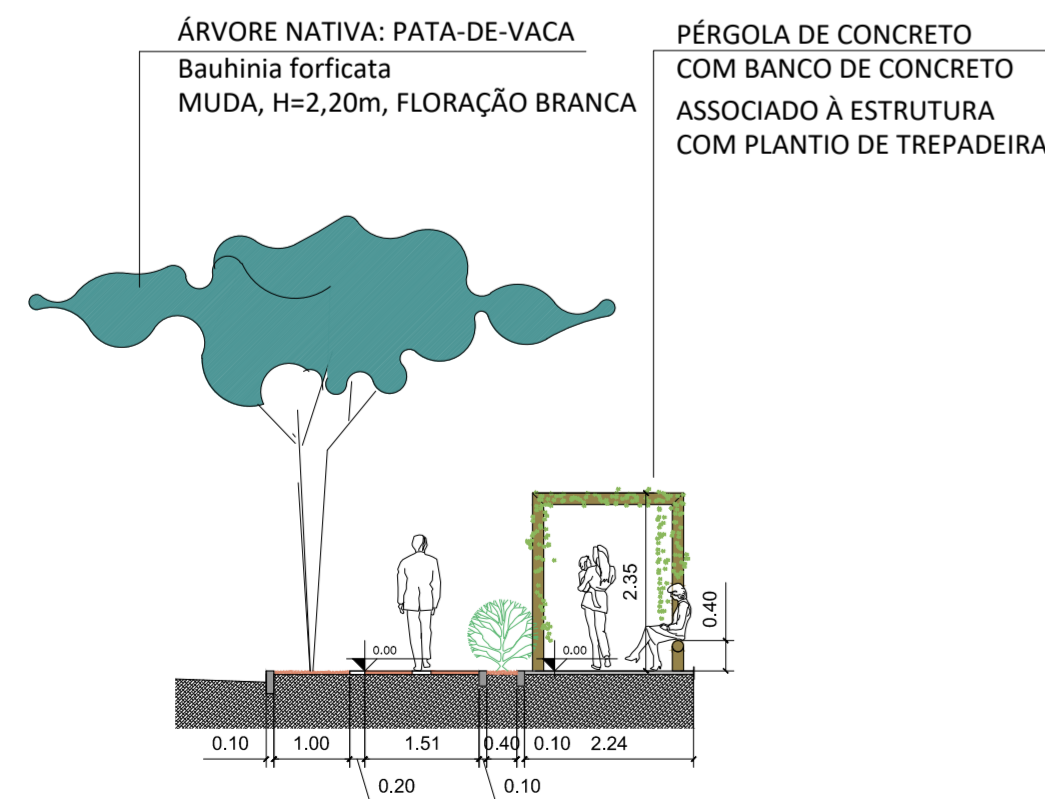

CORTE AA'  
ESC - 1/1.000

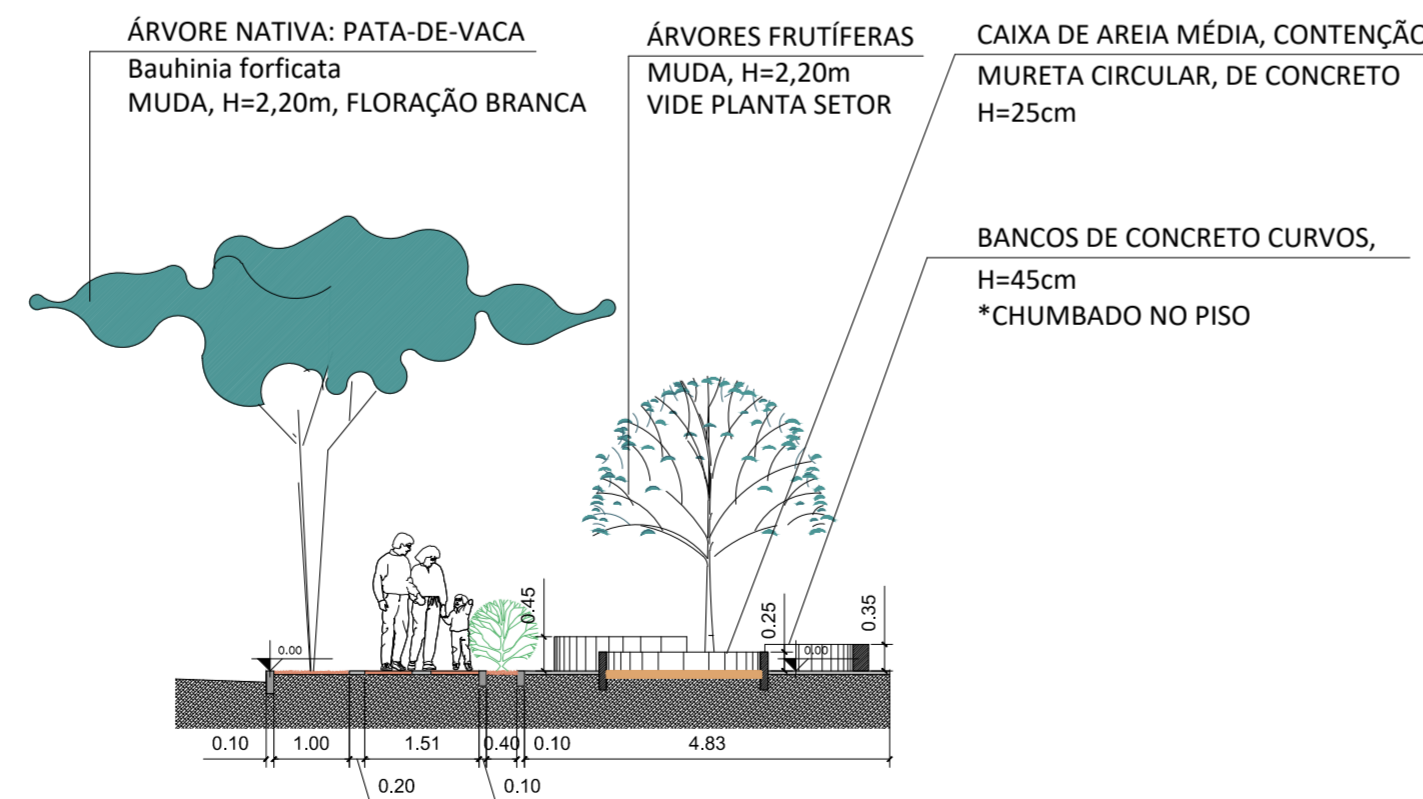

CORTE BB'  
ESC - 1/1.000

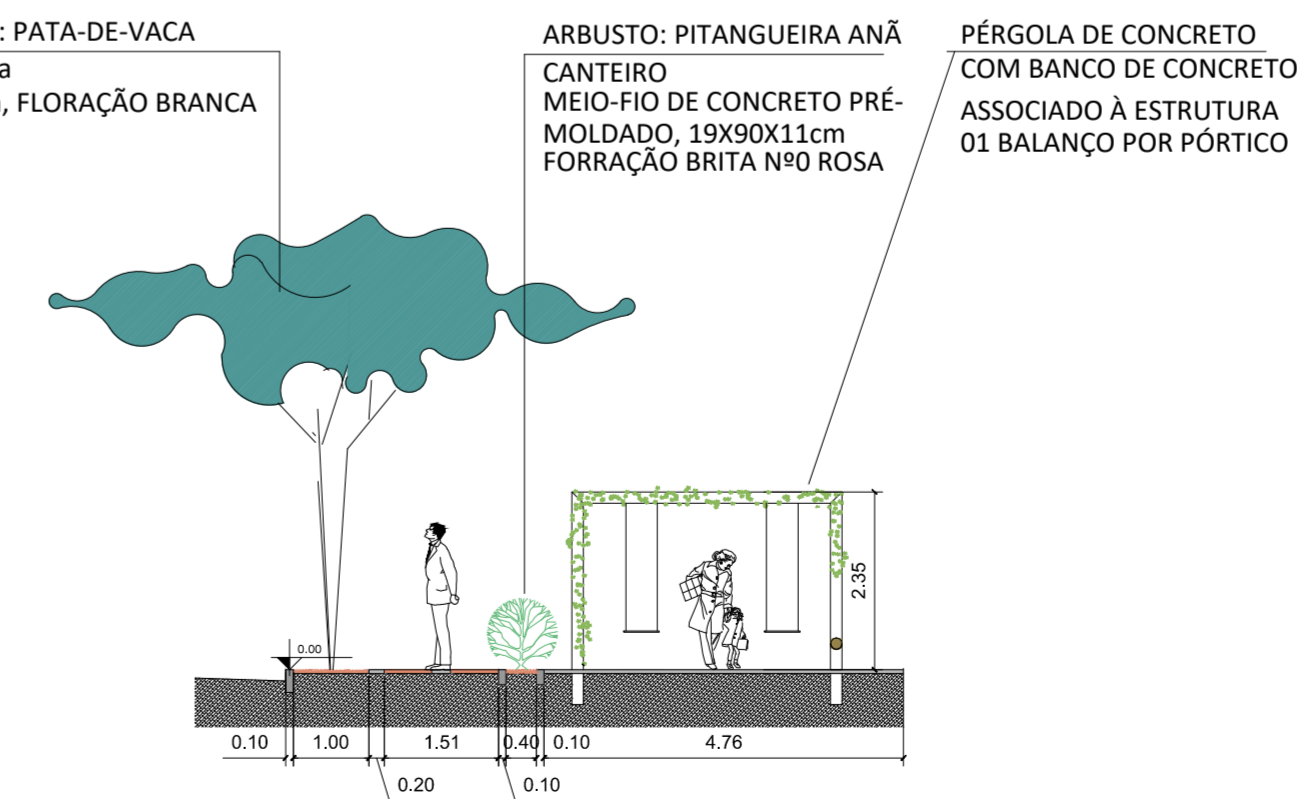

CORTE CC'  
ESC - 1/1.000



**PREFEITURA MUNICIPAL DE CANOAS**  
 ESCRITÓRIO DE PROJETOS  
 GABINETE DO PREFEITO

PROJETO URBANÍSTICO  
**CALÇADA - TRECHO 4 - PERIMETRAL OESTE**  
 ENDEREÇO: PERIMETRAL OESTE - TRECHO 4

DATA:  
 DEZ/2022

PROPRIETÁRIO:

MUNICÍPIO DE CANOAS  
 CNPJ: 88.577.416.0001-18

ESCALA:  
 INDICADA  
 DESENHO:  
 ARQ E URB. JERUSA

RESPONSÁVEL TÉCNICO

ARQ. JERUSA MATTOS  
 MAT. 102426

PRANCHA:  
**9/9**