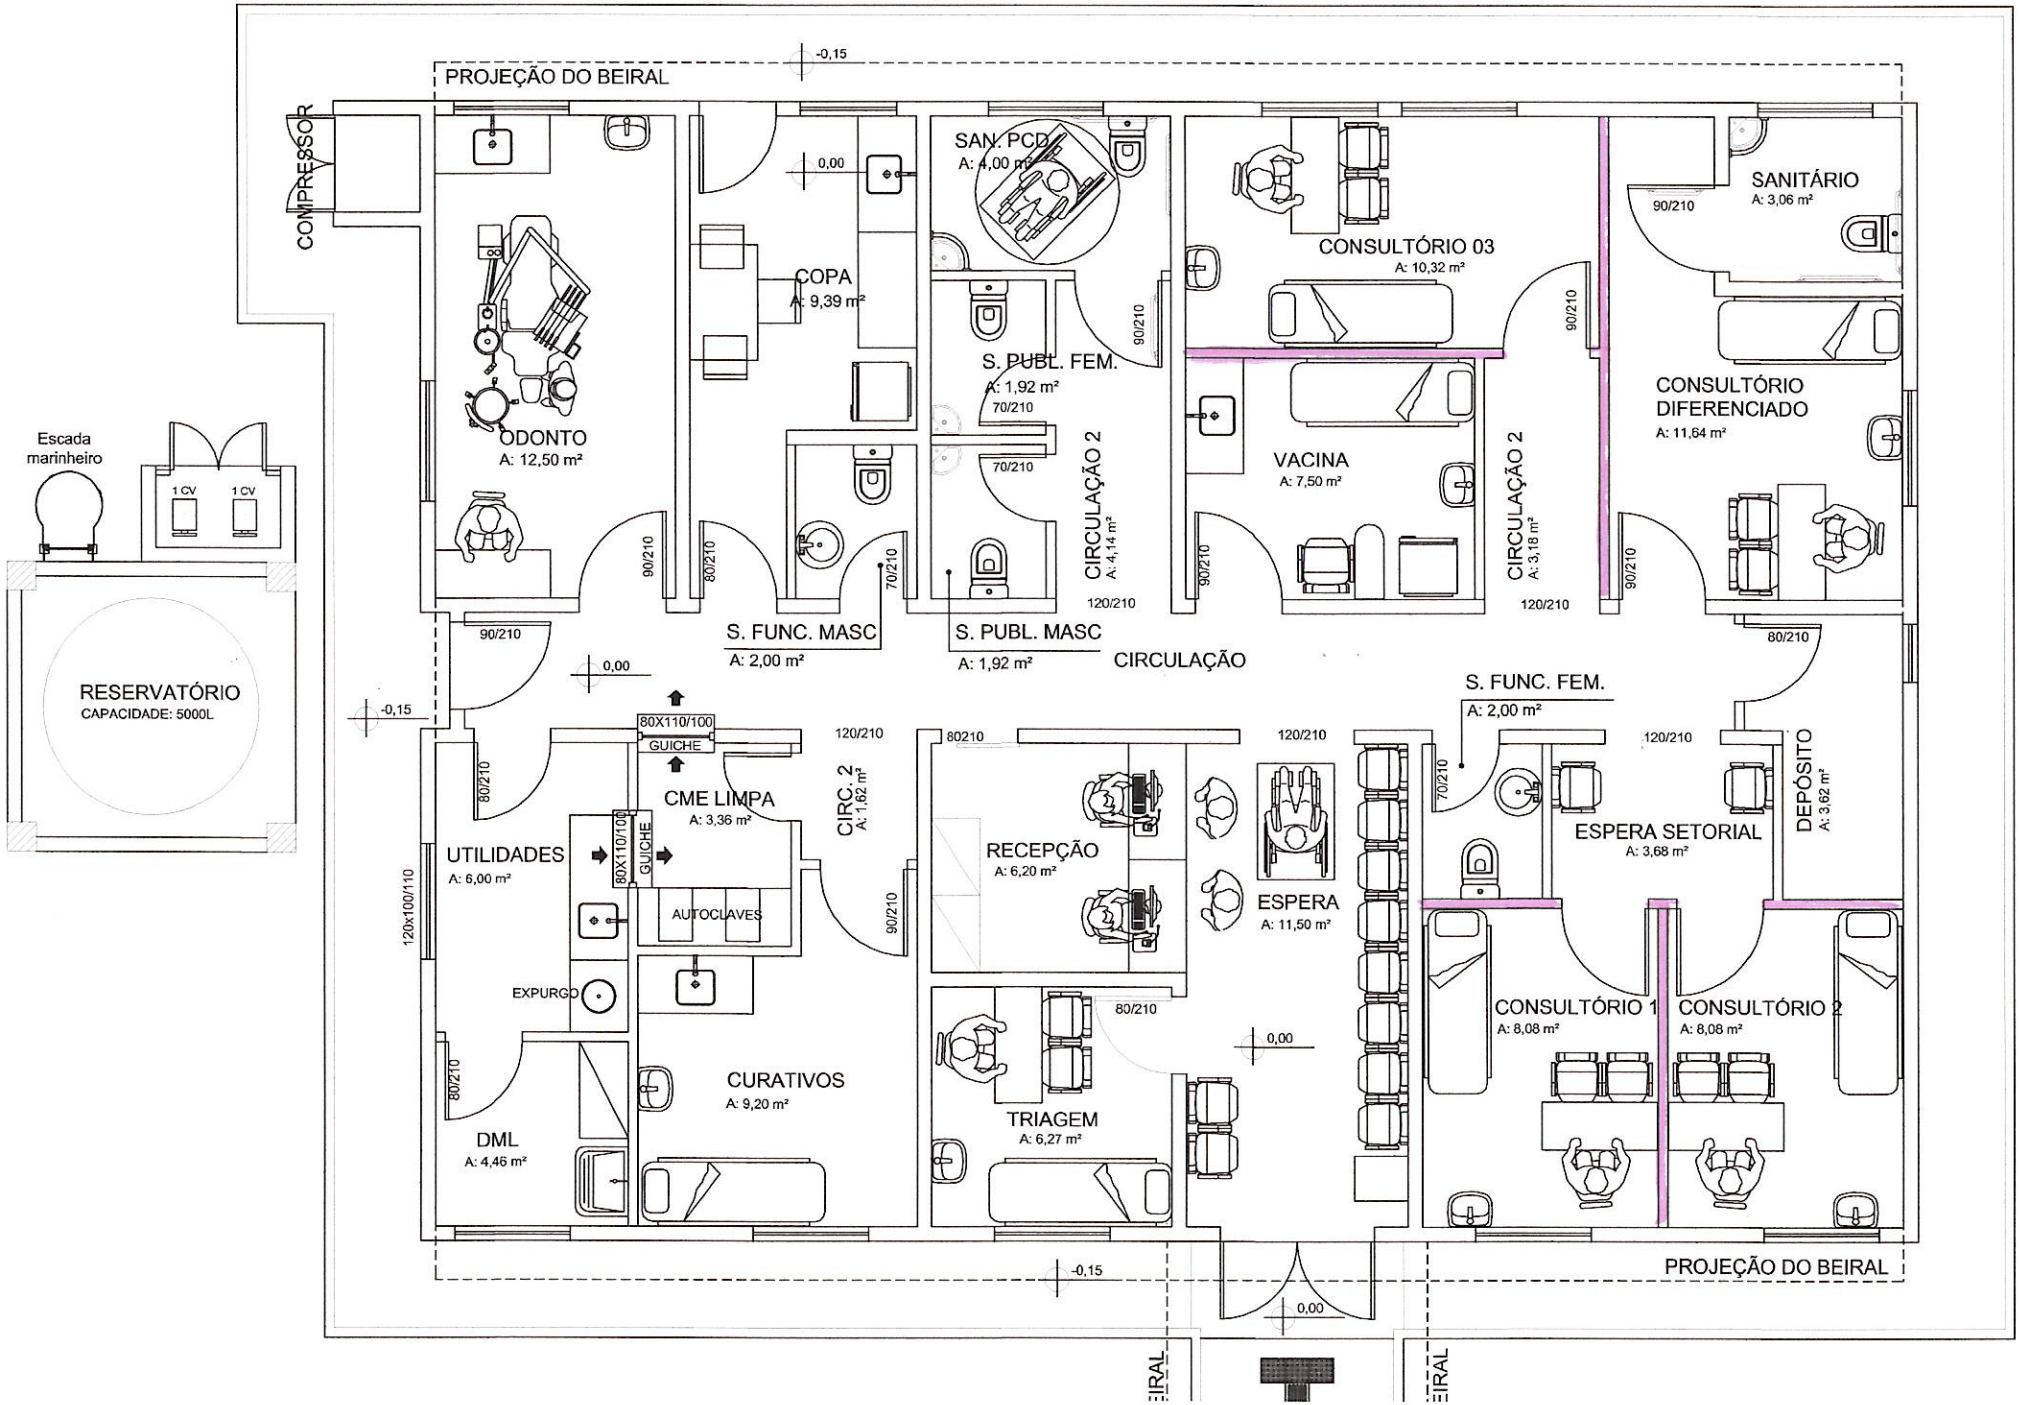LÃ MINERAL - LÃ DE VIDRO
LÃ DE ROCHA -