

FAIXA LIVRE
PISO DE BLOCO DE CONCRETO
INTERTRAVADO RETANGULAR
TIPO HOLANDES - 10X20X6cm
35Mpa - TERRACOTA
ASSENTAMENTO: TRANSVERSAL

PISO TÁTIL DIRECIONAL
25X25cm - COR CONTRASTANTE

FAIXA DE SERVIÇO
PISO DE BLOCO DE CONCRETO
INTERTRAVADO RETANGULAR
TIPO HOLANDES - 10X20X6cm
35Mpa - CINZA NATURAL
ASSENTAMENTO: LONGITUDINAL

ÁRVORE NATIVA: PATA-DE-VACA
Bauhinia forficata
MUDA, H=2,20m, FLORAÇÃO BRANCA
CANTEIRO, 100X100cm
PERÍMETRO DE CONTENÇÃO EM
BLOCO DE CONCRETO, COR CINZA NATURAL
TIPO HOLANDES - 10X20X6cm
FORRAÇÃO BRITA Nº0 ROSA

PISO TÁTIL DE ALERTA
25X25cm - COR CONTRASTANTE


BLOCO DE CONCRETO
INTERTRAVADO RETANGULAR
TIPO HOLANDES - 10X20X6cm
35Mpa - CINZA NATURAL
ASSENTAMENTO: TRANSVERSAL
SEPARADOR DAS FAIXAS DE SERVIÇO E LIVRE

REBAIXO MEIO-FIO
RAMPA DE CONCRETO
ACESSO VEÍCULOS AO LOTE

ÁRVORE NATIVA: PATA-DE-VACA
Bauhinia forficata
MUDA, H=2,20m, FLORAÇÃO BRANCA
CANTEIRO, 100X100cm
PERÍMETRO DE CONTENÇÃO EM
BLOCO DE CONCRETO, COR CINZA NATURAL
TIPO HOLANDES - 10X20X6cm
FORRAÇÃO BRITA Nº0 ROSA

SETOR 4 - SETOR AMPLIADO
IMPLANTAÇÃO
ESC - 1/1.000

A1-841X594mm

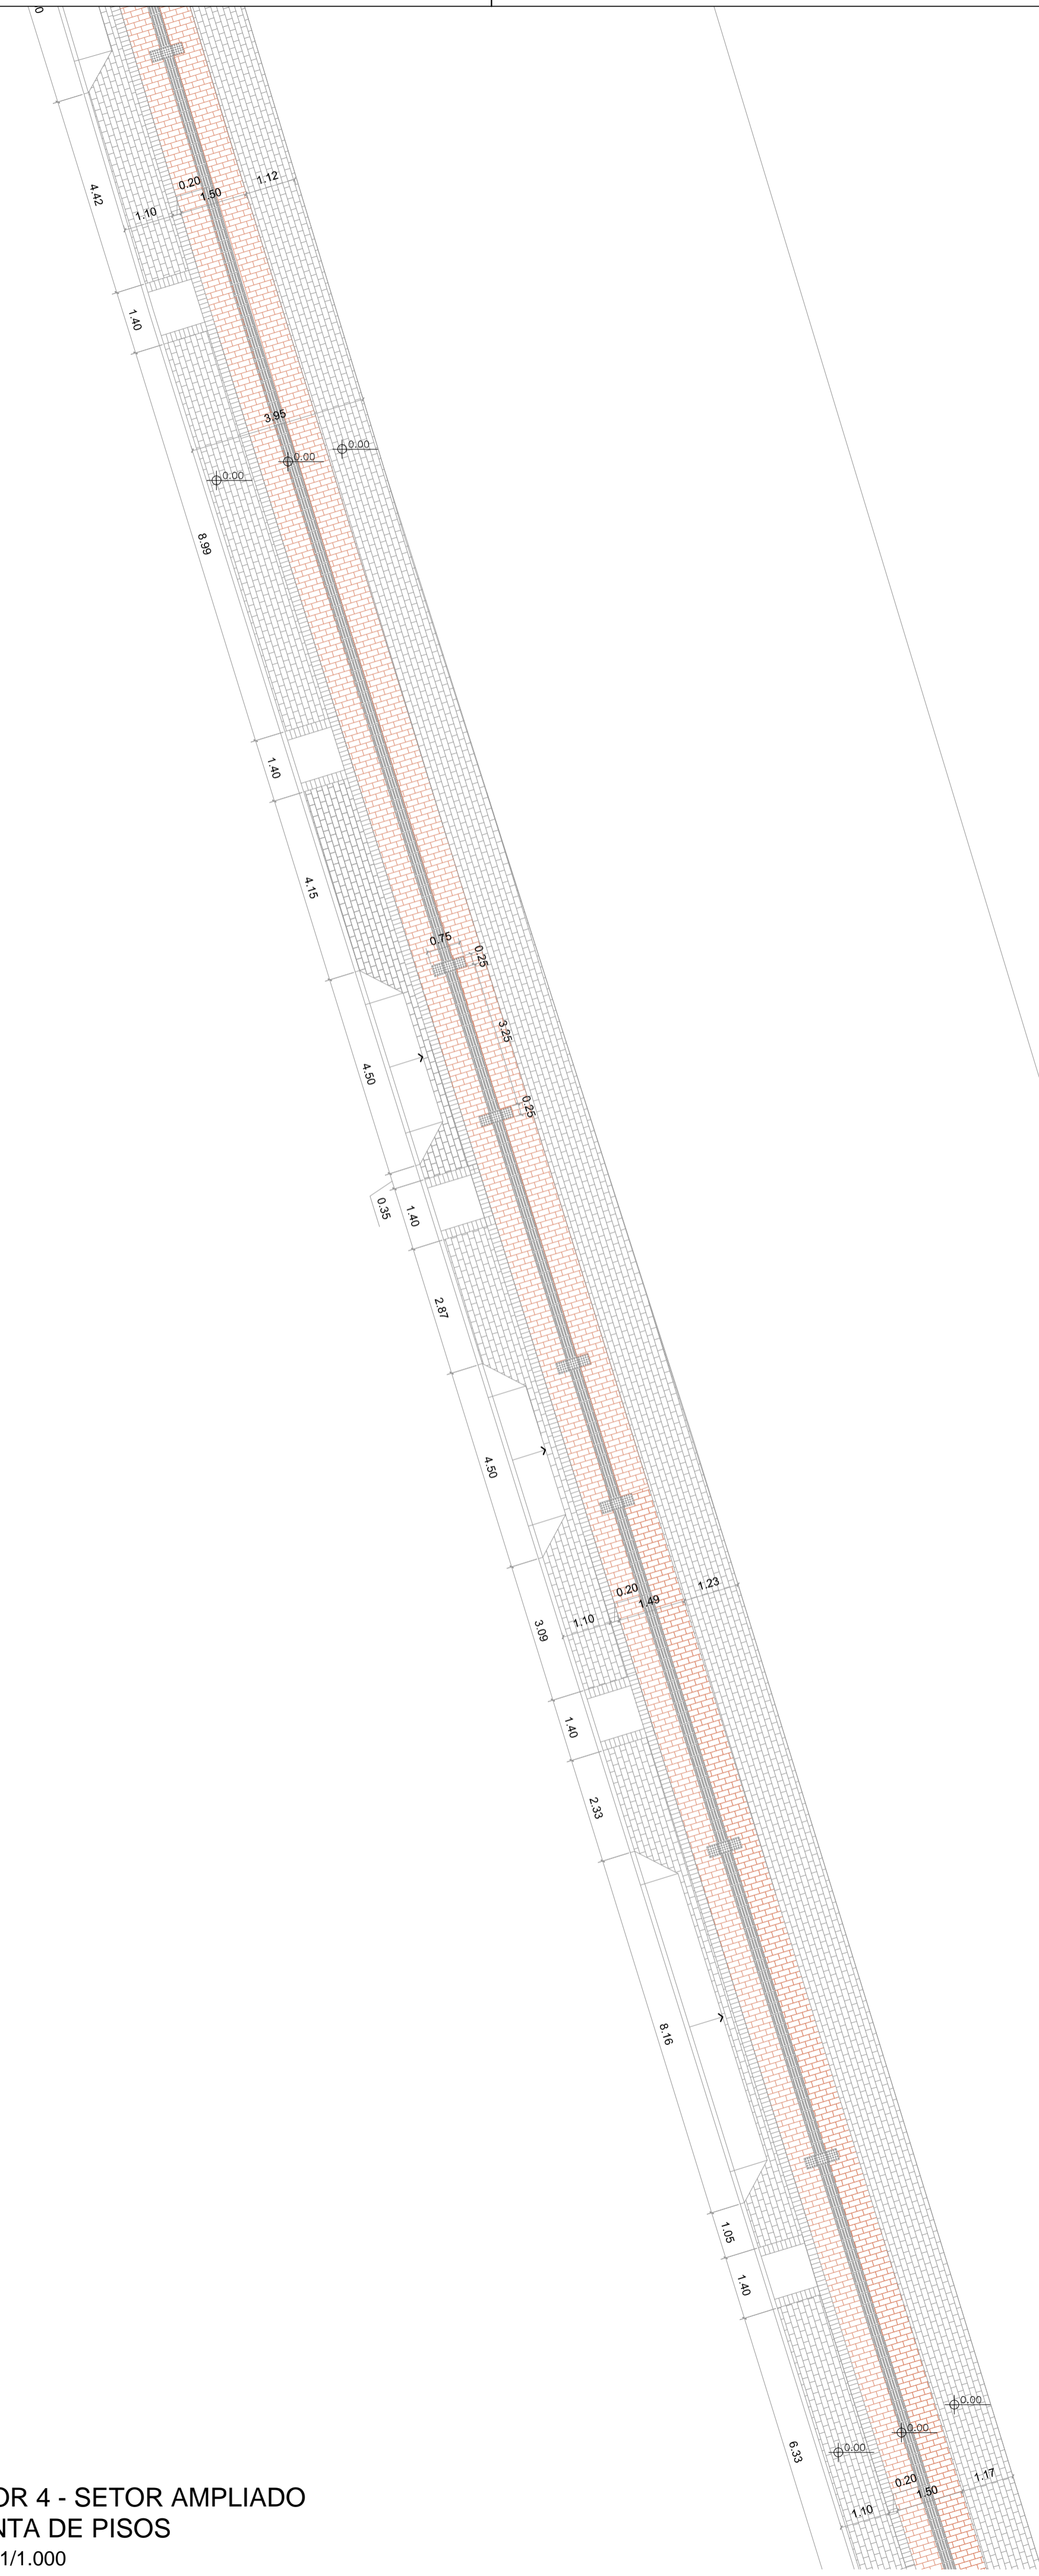

SETOR 4 - SETOR AMPLIADO
PLANTA DE PISOS
ESC - 1/1.000



PLANTA GERAL
ESC - 1/10.000

 **PREFEITURA MUNICIPAL DE CANOAS**
ESCRITÓRIO DE PROJETOS
GABINETE DO PREFEITO

PROJETO URBANÍSTICO CALÇADA - TRECHO 4 - PERIMETRAL OESTE ENDEREÇO: PERIMETRAL OESTE - TRECHO 4	DATA: DEZ/2022
PROPRIETÁRIO: MUNICÍPIO DE CANOAS CNPJ: 88.577.416/0001-18	ESCALA: INDICADA DESENHO: ARQ E URB. JERUSA
RESPONSÁVEL TÉCNICO: ARQ. JERUSA MATTOS MAT. 102426	PRANCHA: 4/9