


0 PLANTA DE LOCALIZAÇÃO
ESCALA 1:250

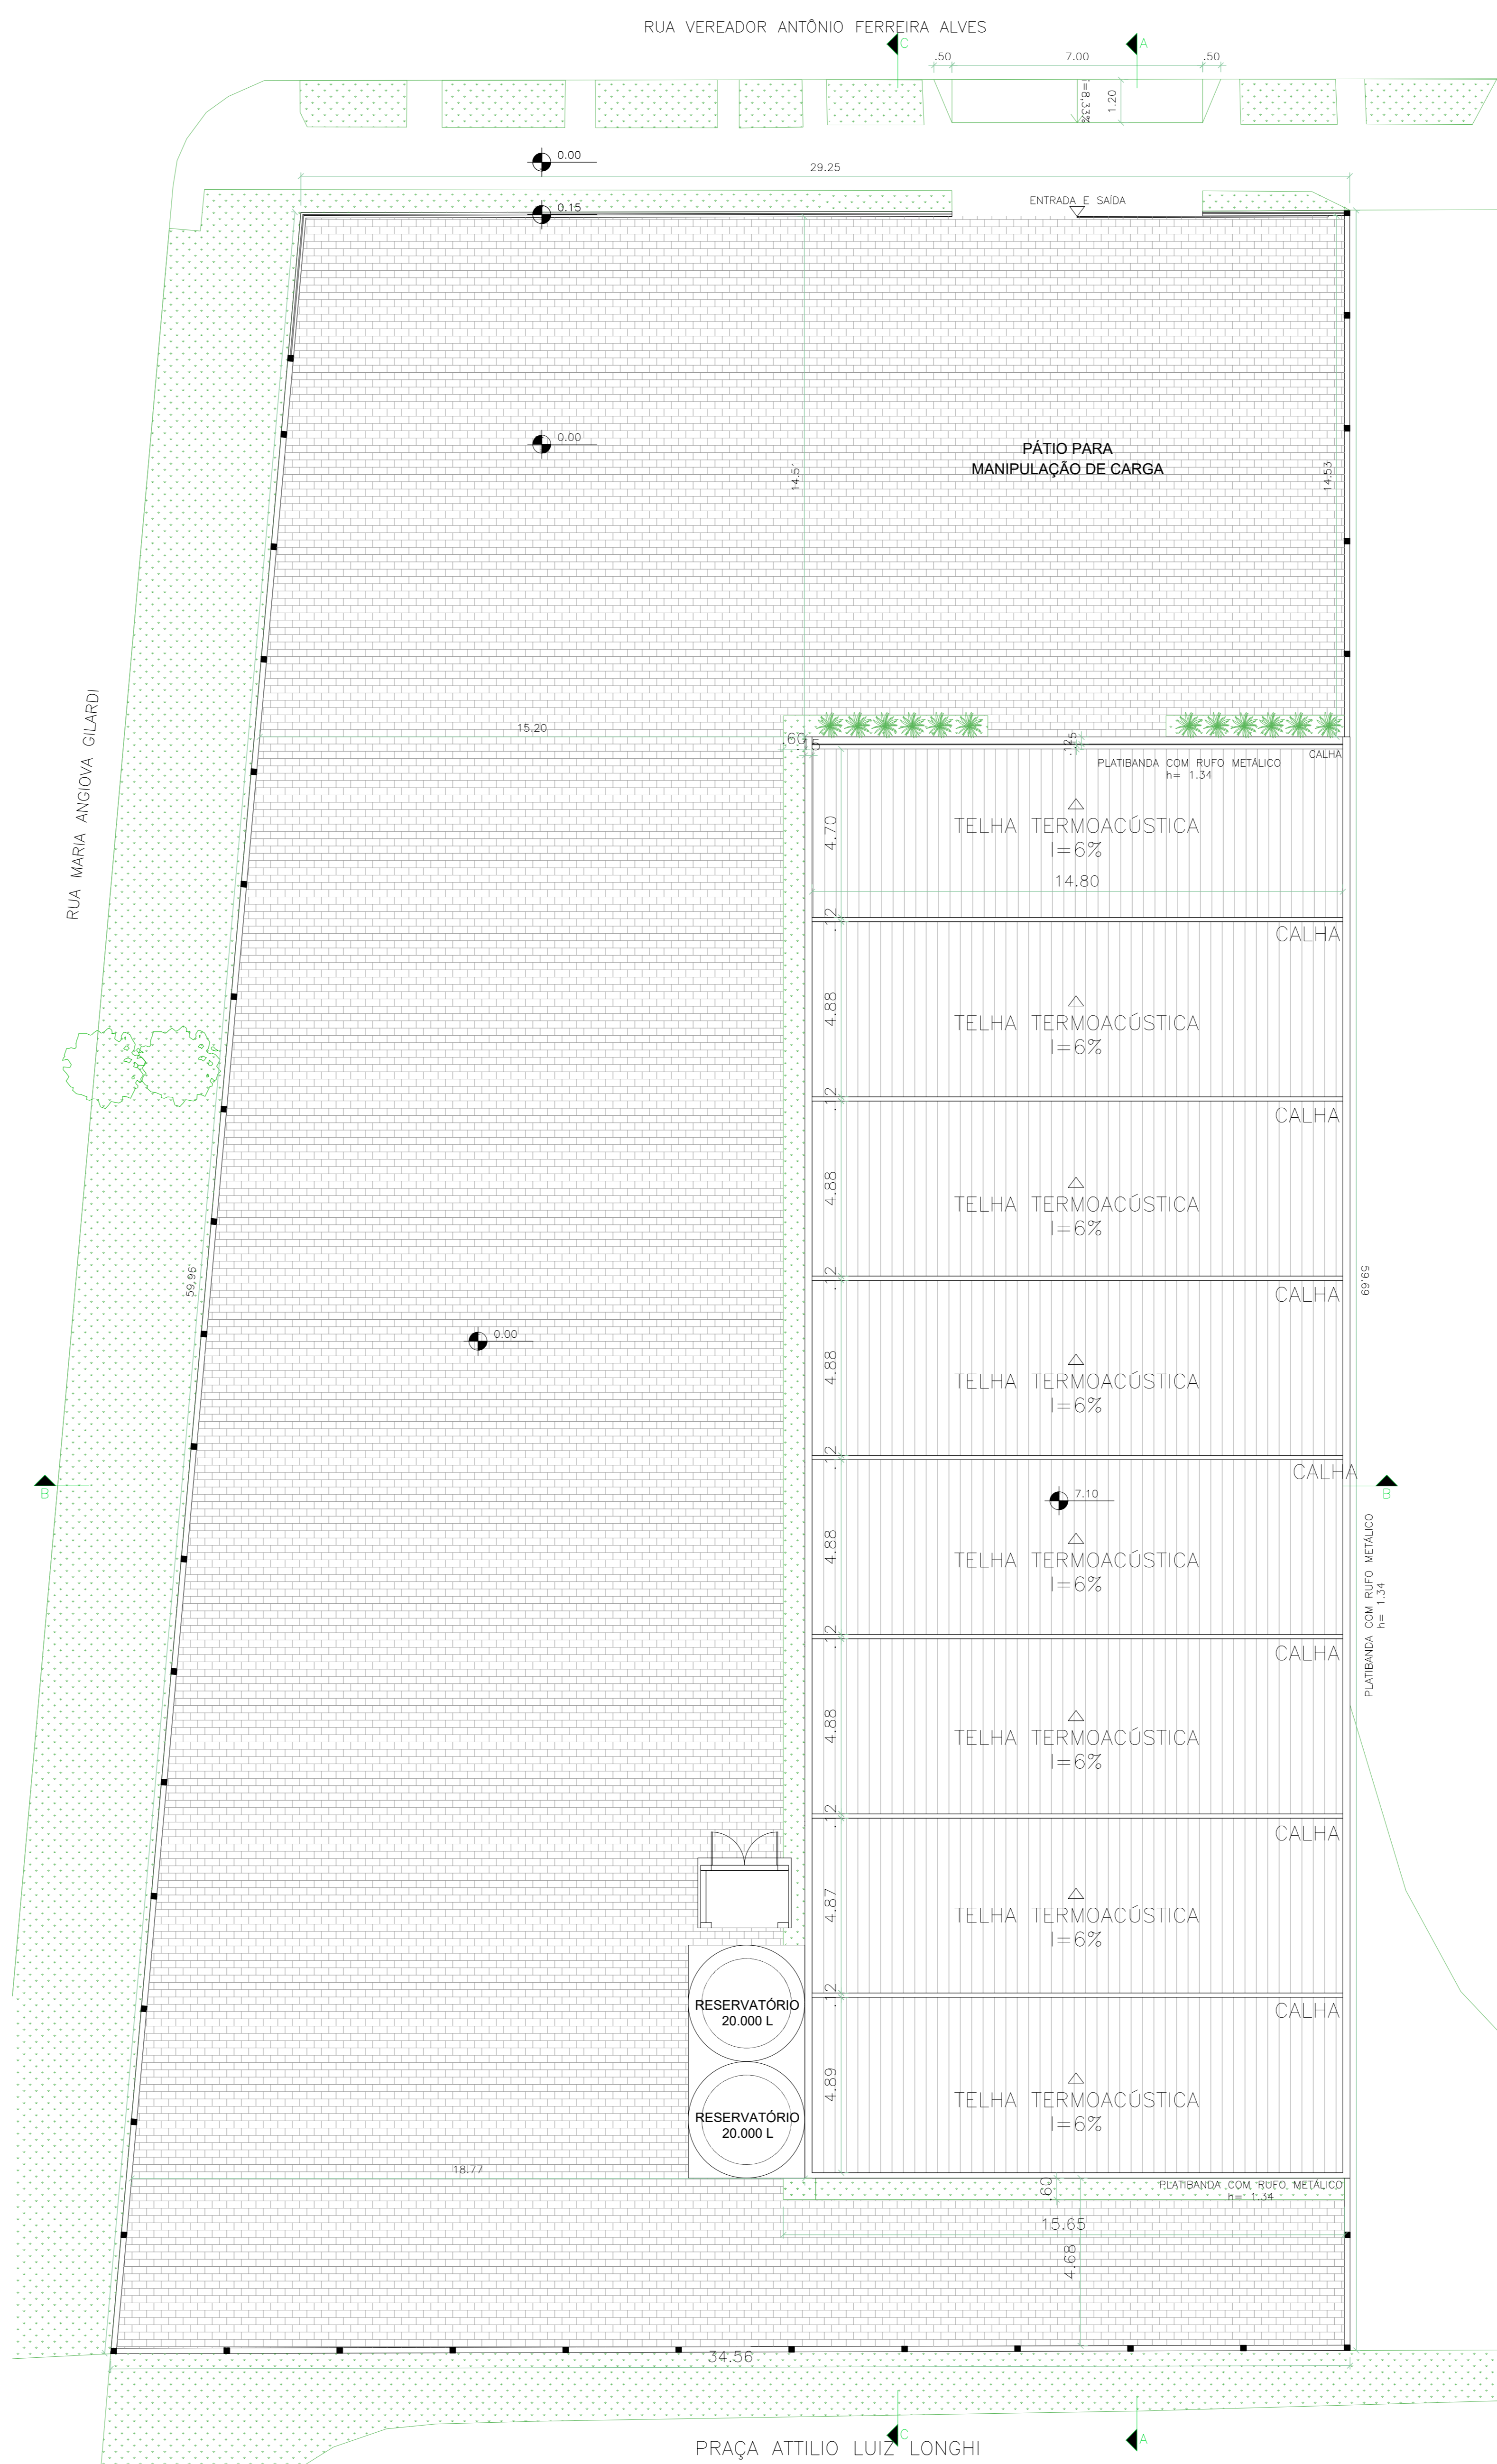

0 PLANTA DE SITUAÇÃO
ESCALA 1:500



0 PLANTA DE COBERTURA
ESCALA 1:100

URBANA LOGÍSTICA AMBIENTAL DO BRASOL EIRELI		E-mail: tecnico@urbanalog.com.br - Telefone: (51) 3573-3444	
EMPREENDIMENTO: CENTRO DE DISTRIBUIÇÃO E ABASTECIMENTO - SME			
ENDEREÇO: Vereador Antônio Ferreira Alves, nº 900 - Canoas, RS			
PROJETO: EXECUTIVO		DISCRIMINAÇÃO DA PRANCHA: SITUAÇÃO, IMPLANTAÇÃO E COBERTURA	
RESPONSÁVEL TÉCNICO: EDUARDO VARGAS Eng. Civil Eduardo Wegner Vargas - CREA/RS 159.984			
ESCALA: INDICADA	ÁREA TOTAL: 600m²	DESENHO: Equipe Urbana	DATA: ABRIL/2023
			01/12