

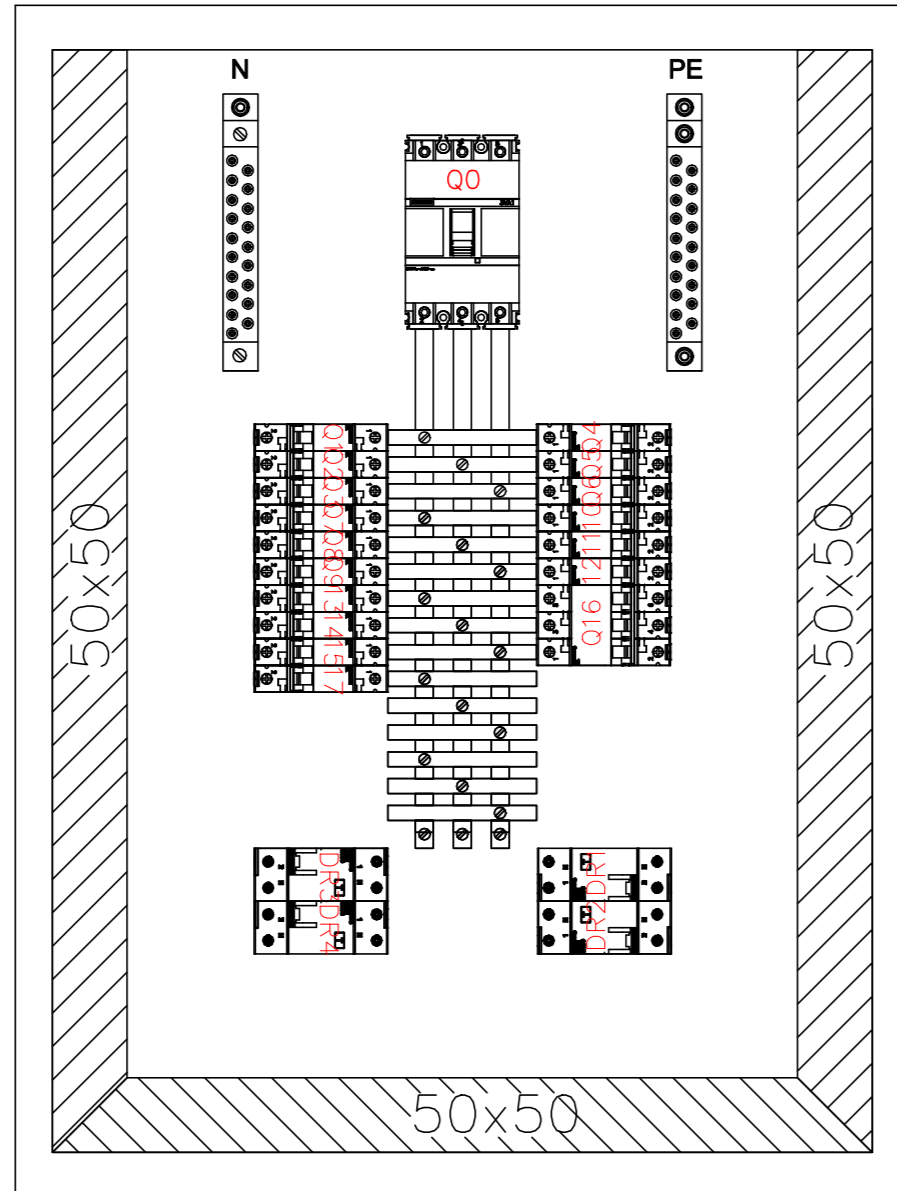
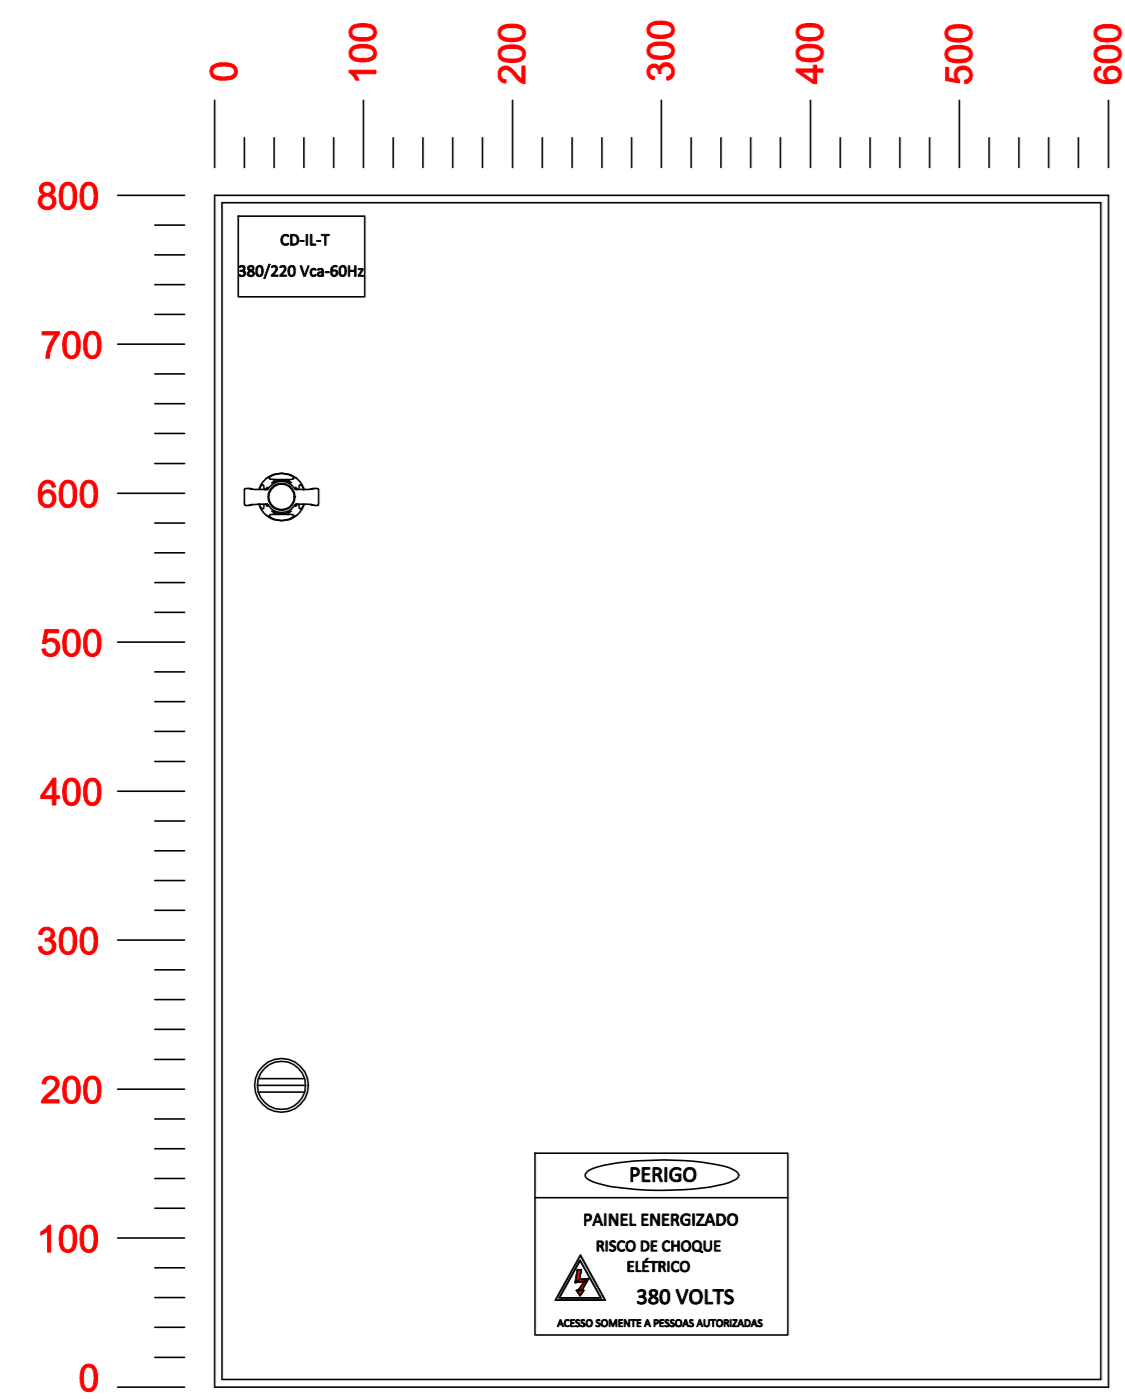
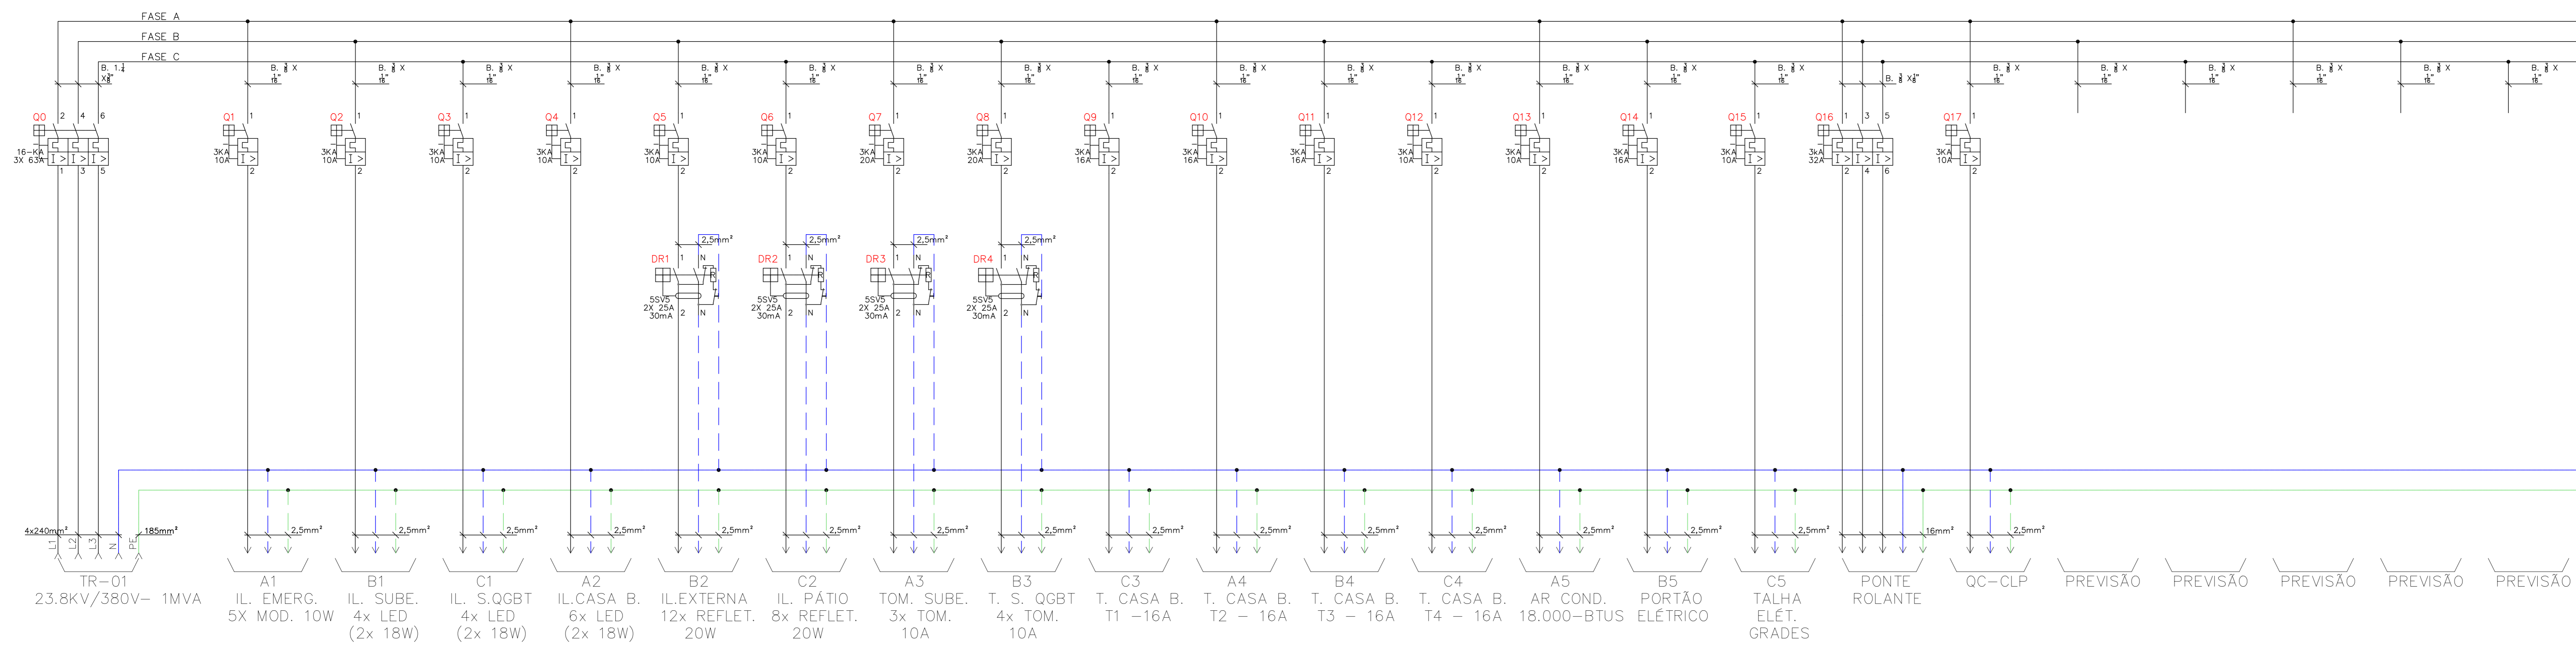


A11 - 1200x564mm

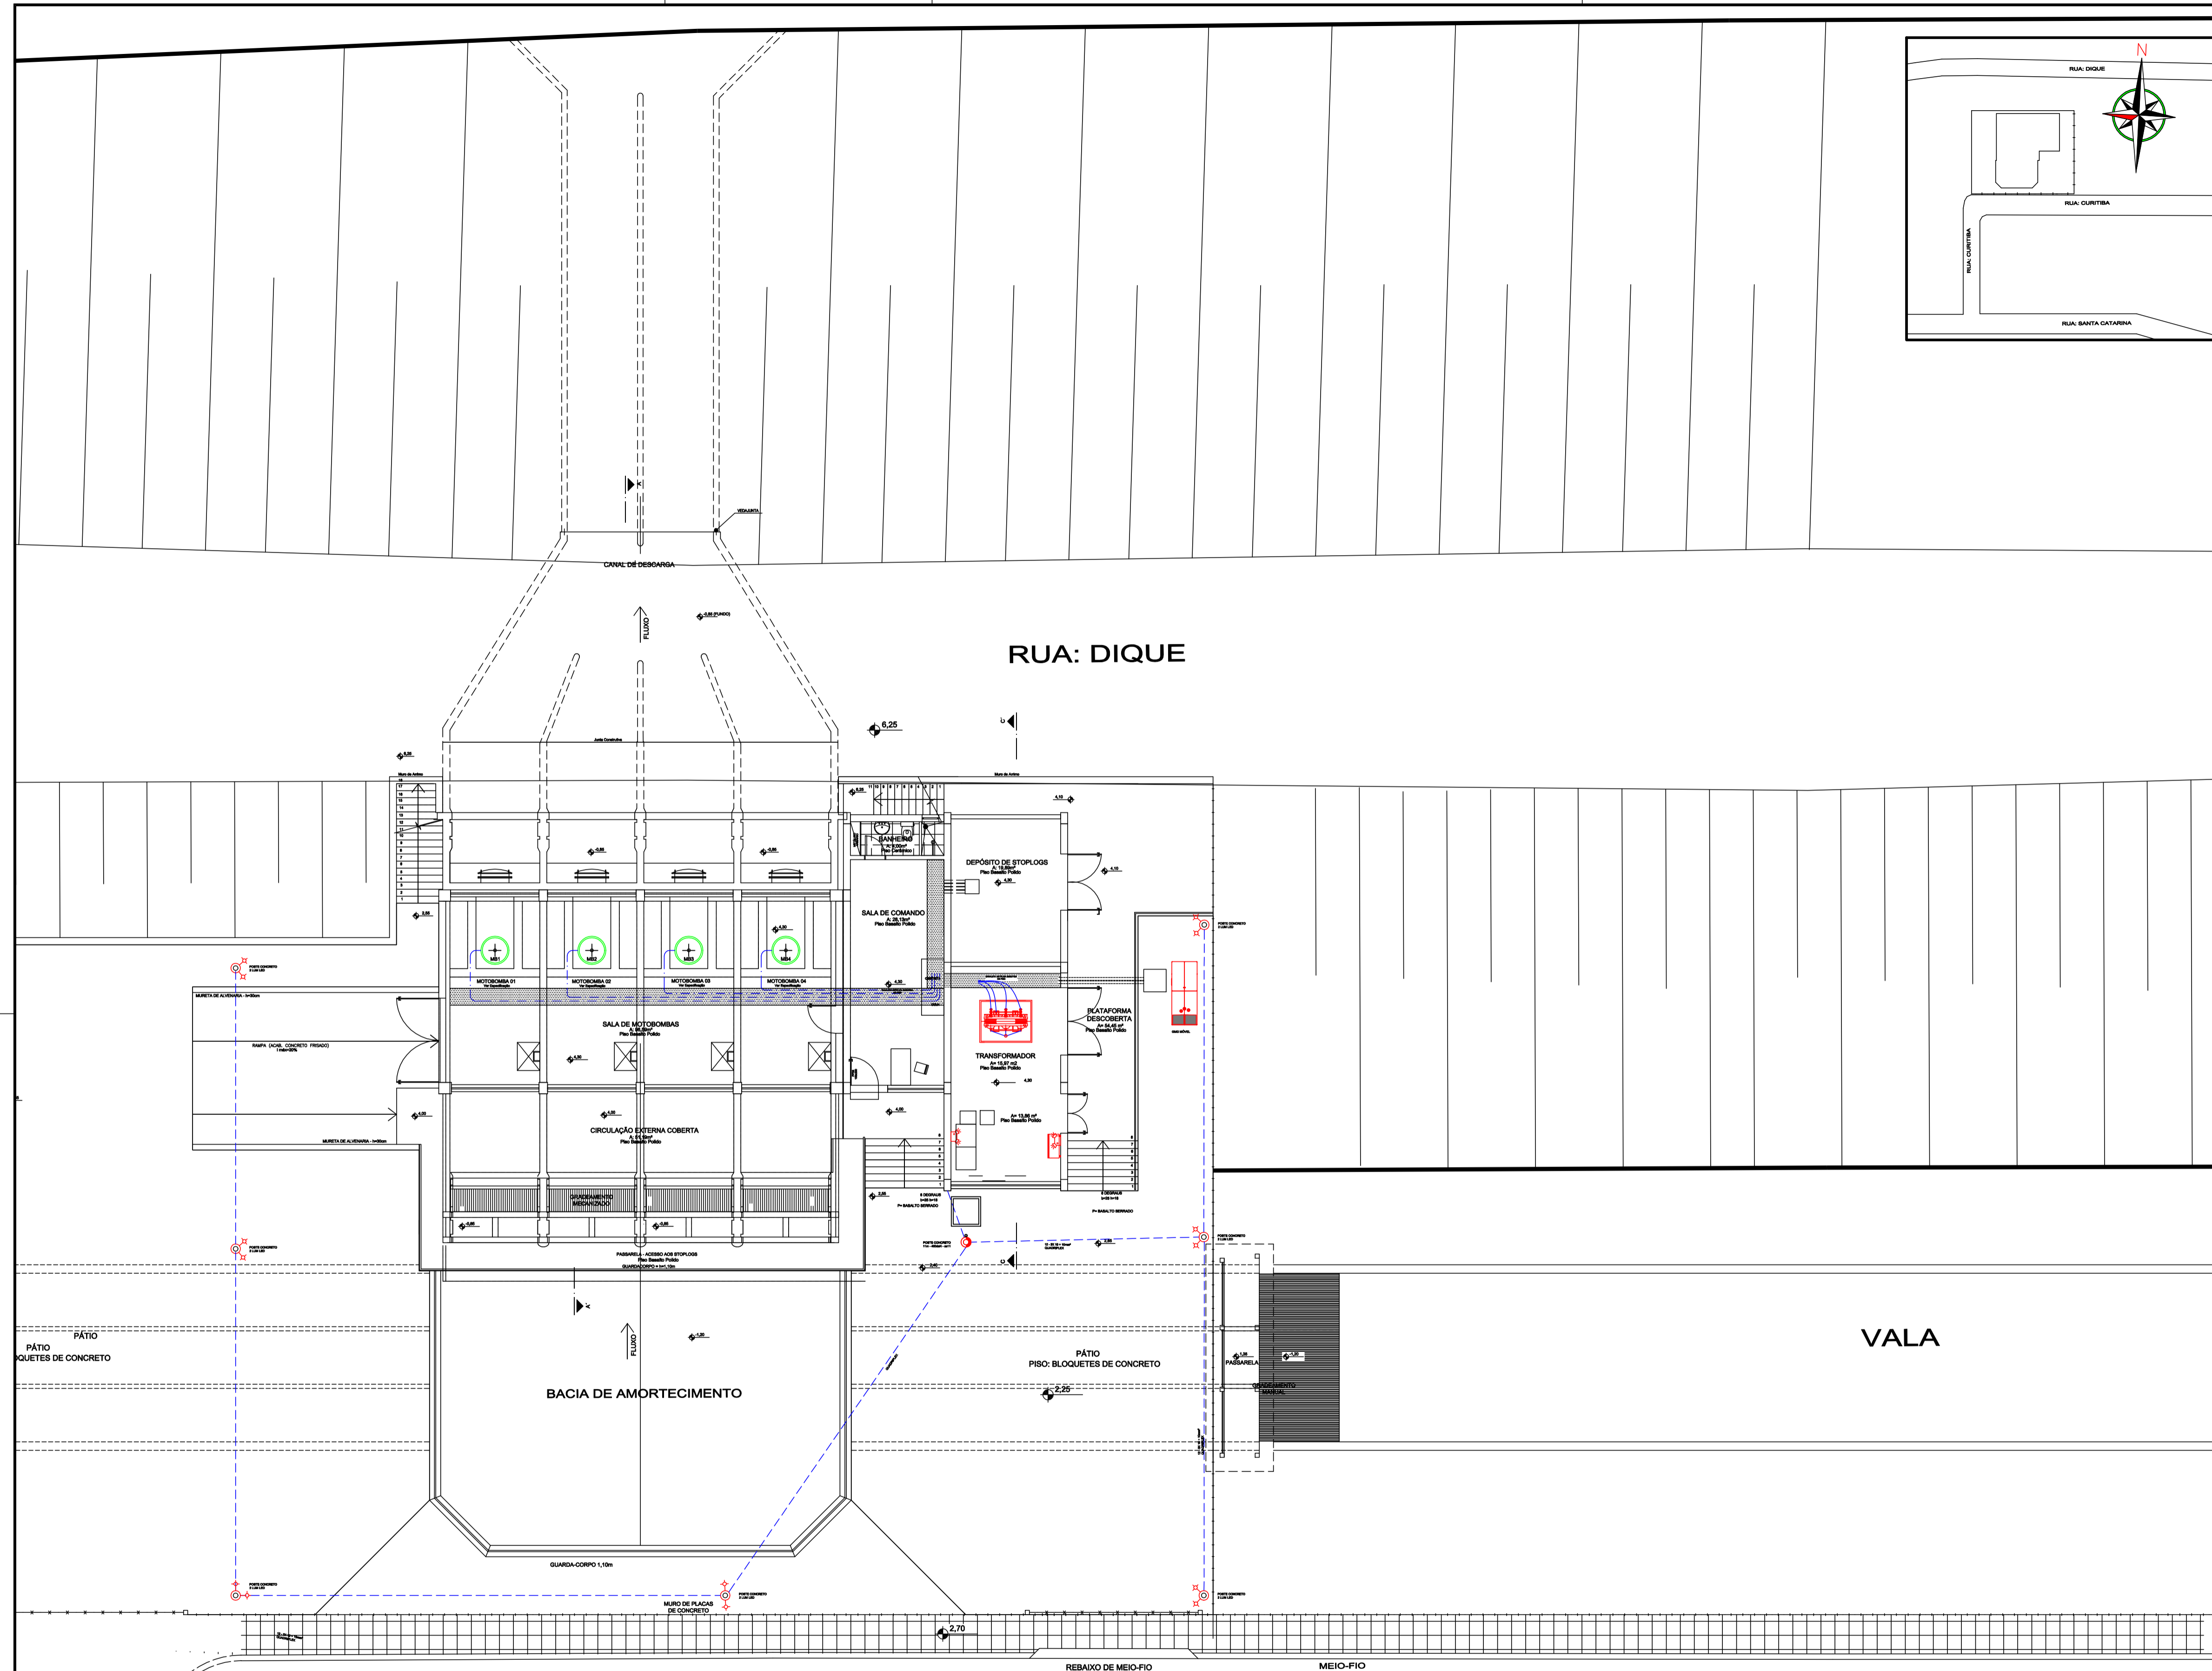

REFERÊNCIAS FUNCIONAIS – SÍMBOLOS E DESCRIÇÃO


	DISJUNTOR TERMOMAGNÉTICO MONOPOLAR, 1P
	DISJUNTOR TERMOMAGNÉTICO TRIPOLAR, 3P
	DISPOSITIVO RESIDUAL (DR) BIPOLAR, 2P

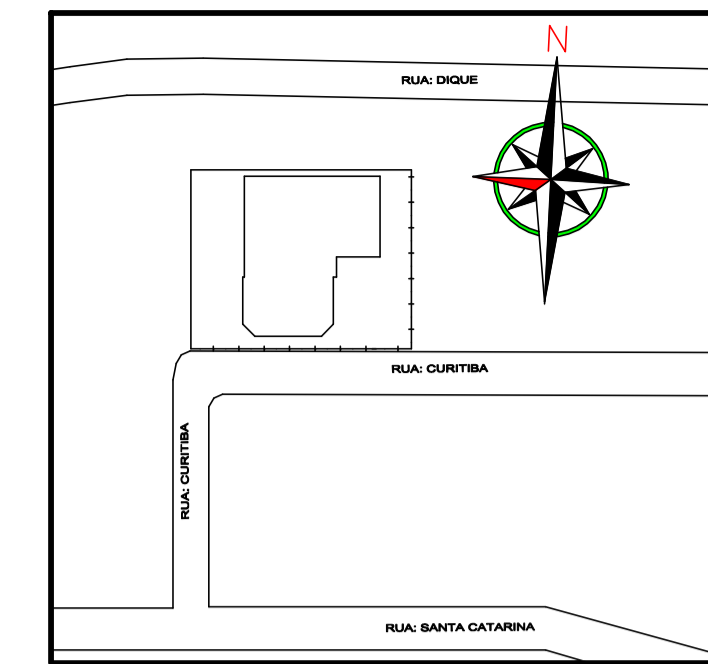

RUA : CURITIBA

RUA: CURITIBA

PLANTA NÍVEL 5,00m
ESC. S/E

 ESTADO DO RIO GRANDE DO SUL MUNICÍPIO DE CANOAS Escritório de Projetos	DATA: AGO/2024
	ESCALA: SE
CASA DE BOMBAS SISTEMA DE PROTEÇÃO CONTRA CHEIAS ANTEPROJETO - ANEXO VIII PROJETO: ELÉTRICO ILUMINAÇÃO EXTERNA	DESENHO: ENG. TIAGO
Resp. Técnico: ENG. TIAGO O. OLIVEIRA - CREA/RS: 144525 / MAT:102830	PRANCHA: ELE 07/07